



РЕШЕНИЕ ПОМШУОМ

от 16 декабря 2014 г. № 30/2014 – 410

О внесении изменений в решение Совета муниципального образования городского округа "Сыктывкар" от 30.04.2010 № 31/04-560 «Об утверждении Правил землепользования и застройки муниципального образования городского округа "Сыктывкар"»

Руководствуясь Градостроительным кодексом Российской Федерации, статьей 33 Устава муниципального образования городского округа «Сыктывкар»,

Совет муниципального образования городского округа «Сыктывкар»

РЕШИЛ:

1. Внести в приложение к решению Совета муниципального образования городского округа "Сыктывкар" от 30.04.2010 № 31/04-560 «Об утверждении Правил землепользования и застройки муниципального образования городского округа "Сыктывкар"» (в редакции решений от 08.12.2011 № 05/2011-96, от 27.04.2012 № 08/2012-142, от 30.11.2012 № 11/2012-208, от 29.03.2013 № 14/2013-248, 23.04.2013 № 15/2013-255, от 20.06.2013 № 17/2013-262, от 23.12.2013 № 21/2013 – 319, от 25.06.2014 № 25/2014-372, от 24.09.2014 № 27/2014-388, от 25.11.2014 № 29/2014-408) следующие изменения:


В статье 38. «Карта градостроительного зонирования территории МО ГО "Сыктывкар"» изменить границы территориальных зон согласно графическим приложениям №№ 1-4 к настоящему решению.

2. Настоящее решение вступает в силу со дня его опубликования.

Глава МО ГО «Сыктывкар» -
председатель Совета




В.С. Жариков

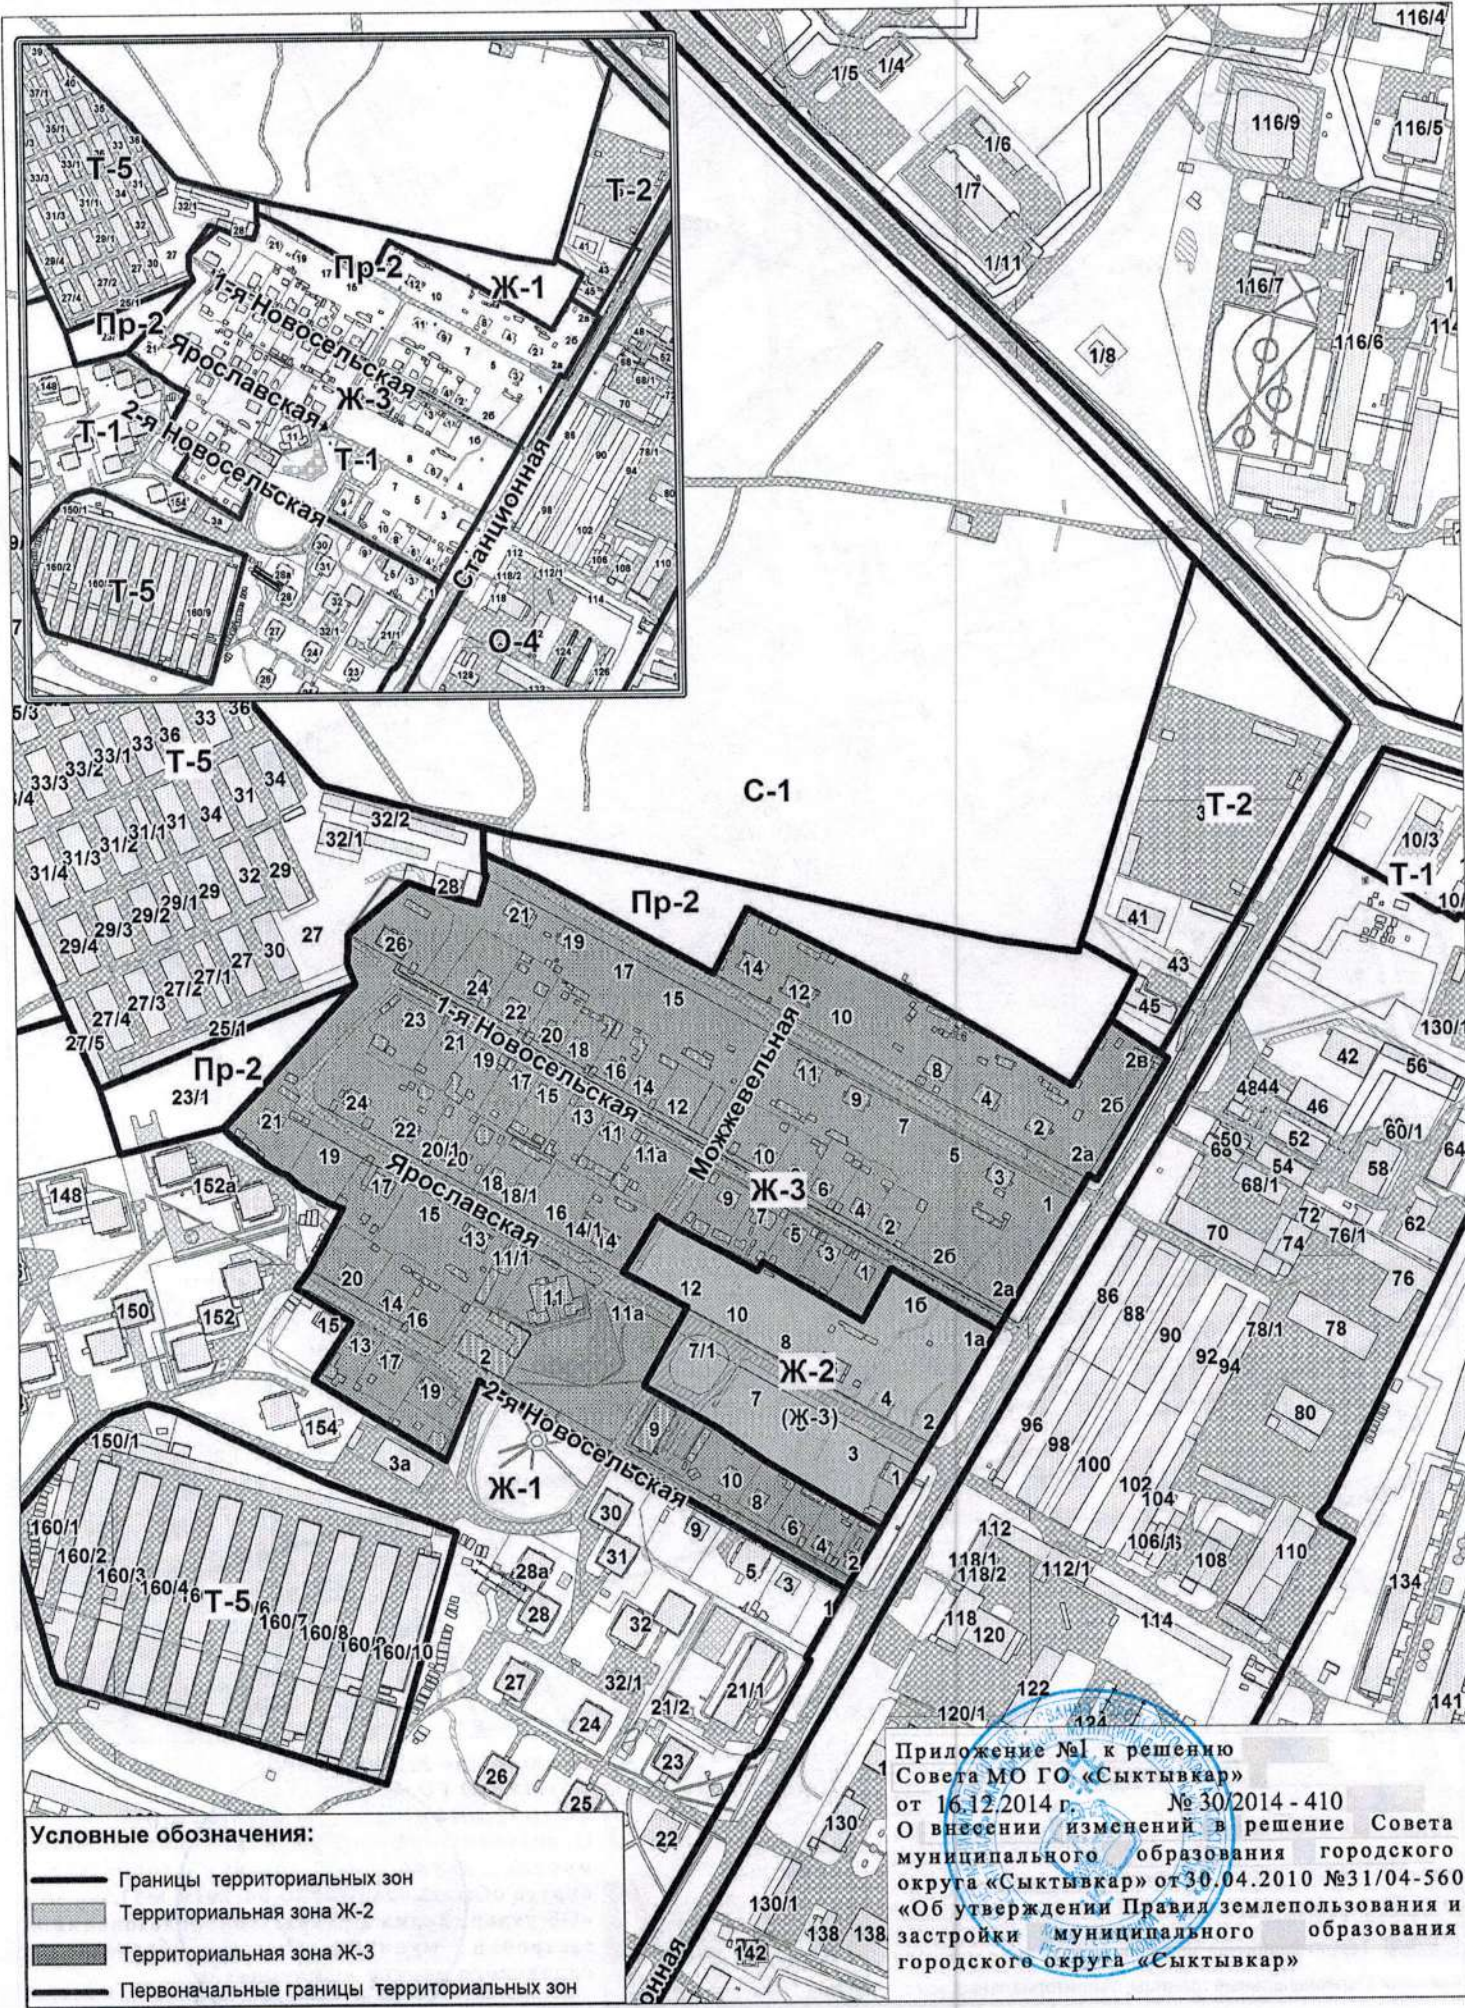

Условные обозначения:

- Границы территориальных зон
- Территориальная зона Ж-2
- Территориальная зона Ж-3
- Первоначальные границы территориальных зон


Приложение №1 к решению
 Совета МО ГО «Сыктывкар»
 от 16.12.2014 г. № 30/2014 - 410
 О внесении изменений в решение Совета
 муниципального образования городского
 округа «Сыктывкар» от 30.04.2010 №31/04-560
 «Об утверждении Правил землепользования и
 застройки муниципального образования
 городского округа «Сыктывкар»

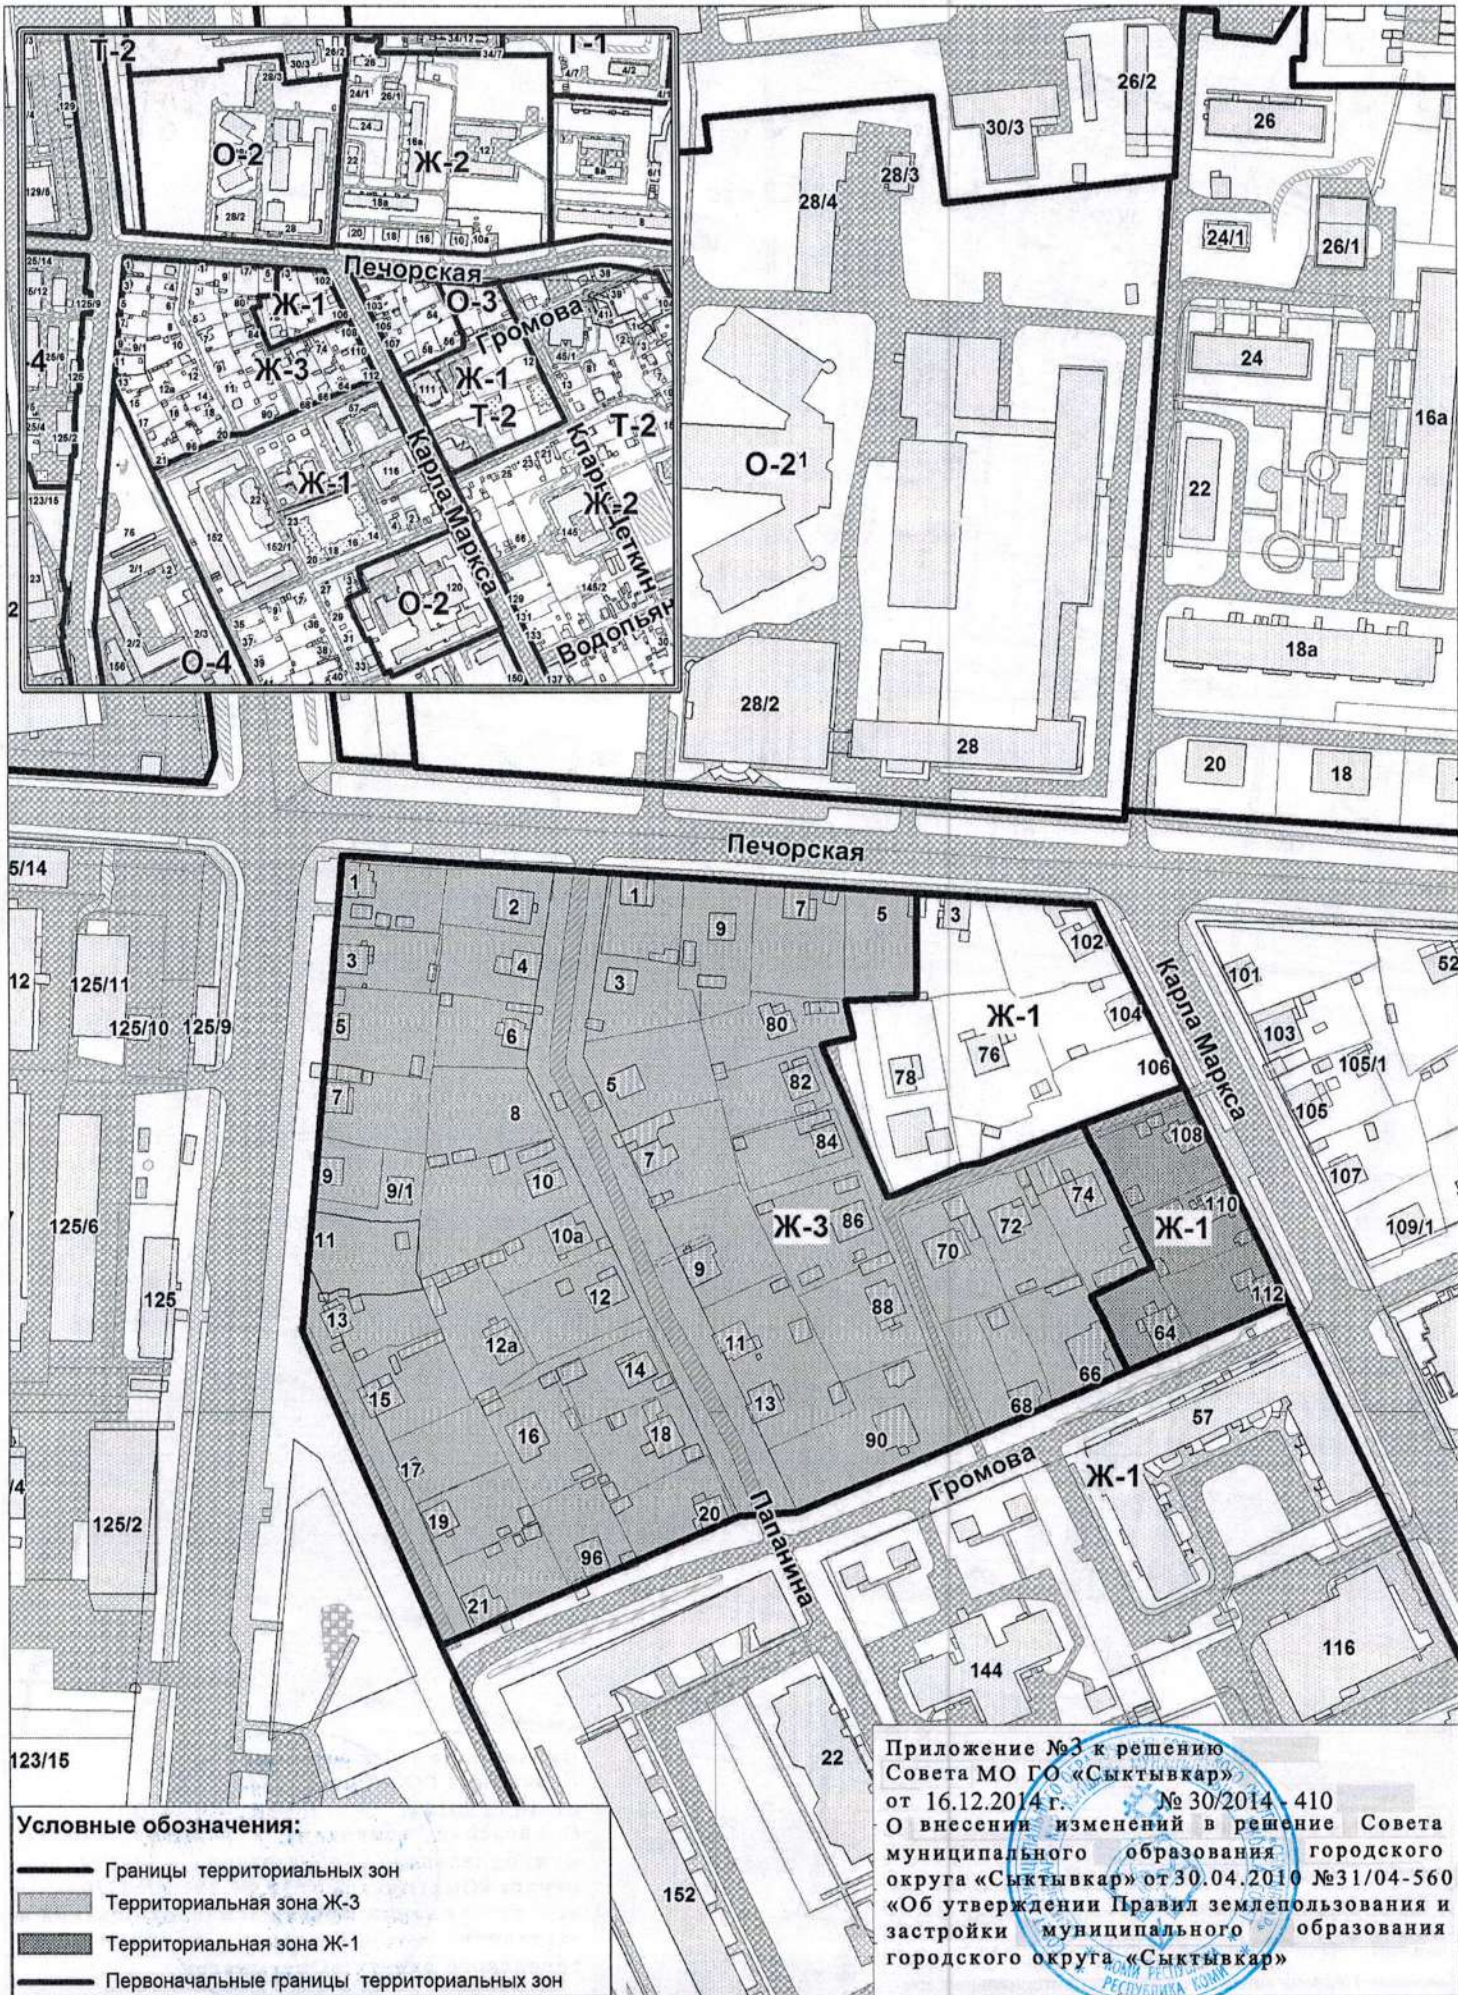





- Условные обозначения:**
- Границы территориальных зон
 - Территориальная зона Ж-3
 - Территориальная зона Ж-1
 - Первоначальные границы территориальных зон

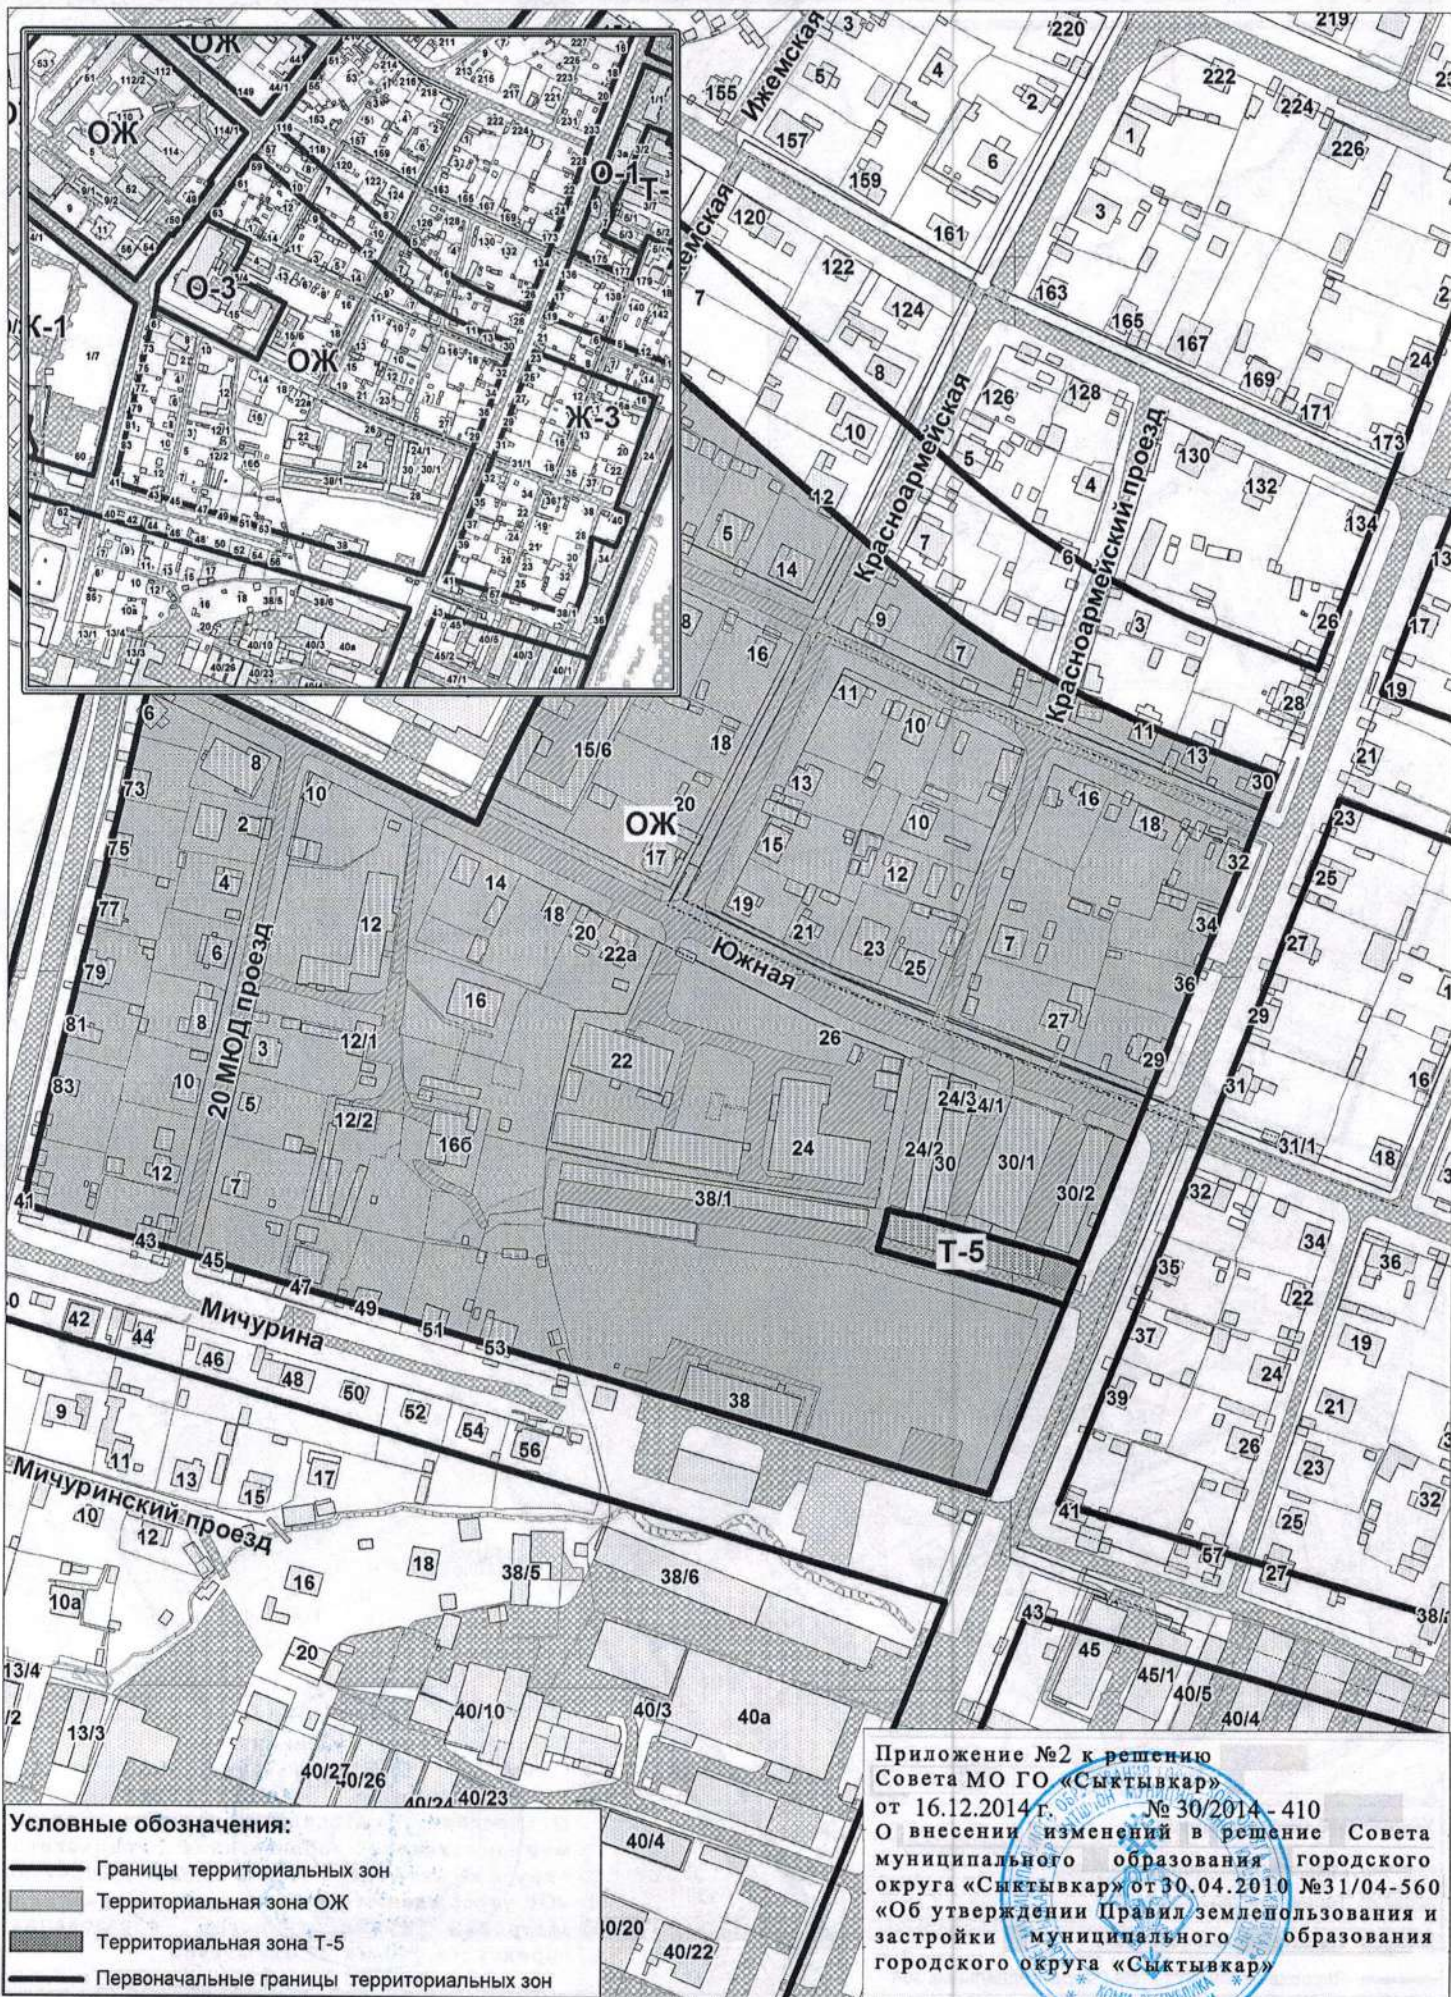Приложение №3 к решению
 Совета МО ГО «Сыктывкар»
 от 16.12.2014 г. № 30/2014 - 410
 О внесении изменений в решение Совета
 муниципального образования городского
 округа «Сыктывкар» от 30.04.2010 №31/04-560
 «Об утверждении Правил землепользования и
 застройки муниципального образования
 городского округа «Сыктывкар»






Условные обозначения:

-  Границы территориальных зон
-  Территориальная зона ОЖ
-  Территориальная зона Т-5
-  Первоначальные границы территориальных зон

Приложение №2 к решению
 Совета МО ГО «Сыктывкар»
 от 16.12.2014 г. № 30/2014 - 410
 О внесении изменений в решение Совета
 муниципального образования городского
 округа «Сыктывкар» от 30.04.2010 №31/04-560
 «Об утверждении Правил землепользования и
 застройки муниципального образования
 городского округа «Сыктывкар»



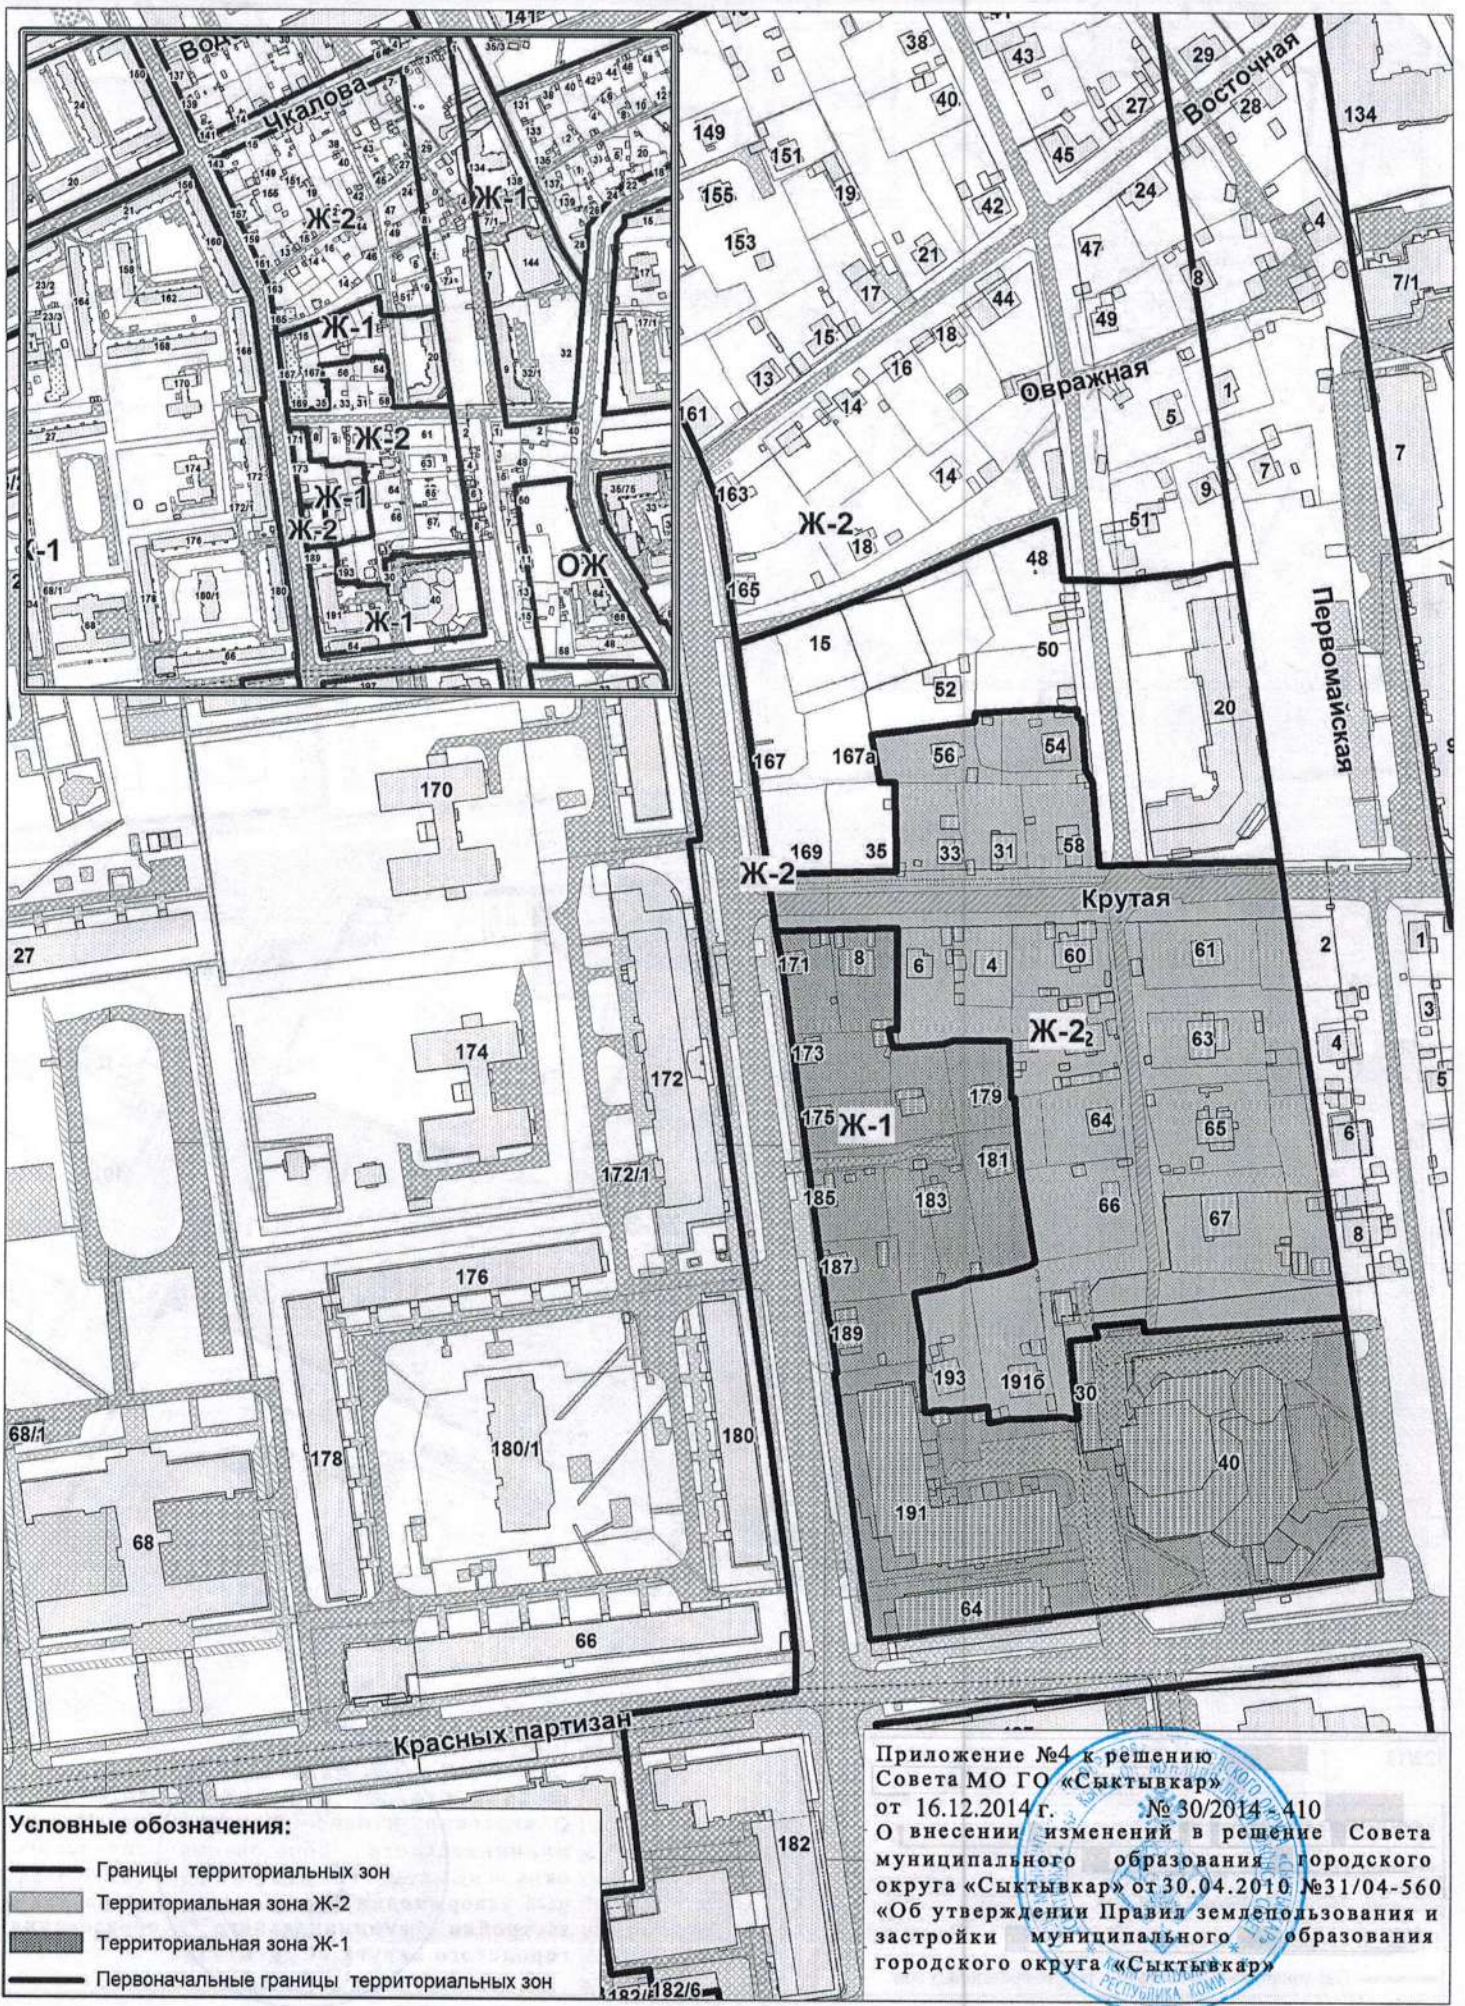

Условные обозначения:

- Границы территориальных зон
- Территориальная зона Ж-2
- Территориальная зона Ж-1
- Первоначальные границы территориальных зон

Приложение №4 к решению
 Совета МО ГО «Сыктывкар»
 от 16.12.2014 г. № 30/2014-410
 О внесении изменений в решение Совета
 муниципального образования городского
 округа «Сыктывкар» от 30.04.2010 №31/04-560
 «Об утверждении Правил землепользования и
 застройки муниципального образования
 городского округа «Сыктывкар»

