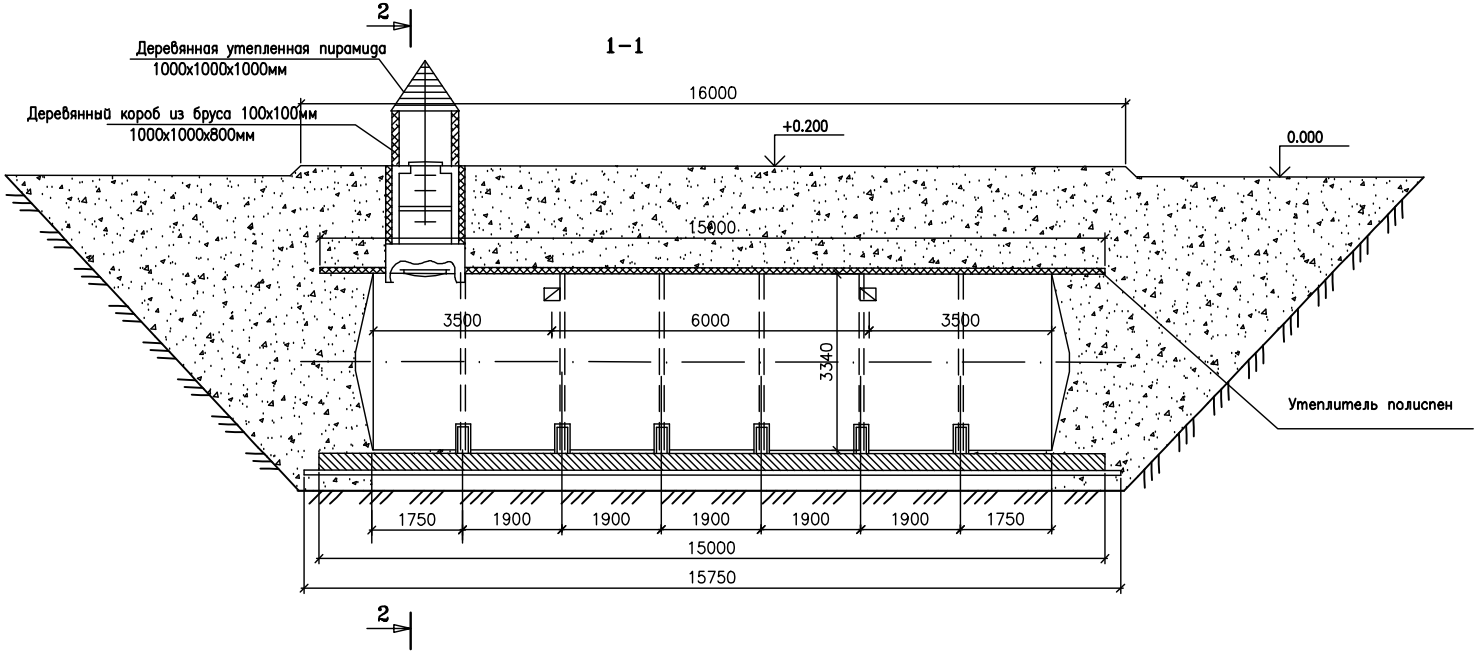

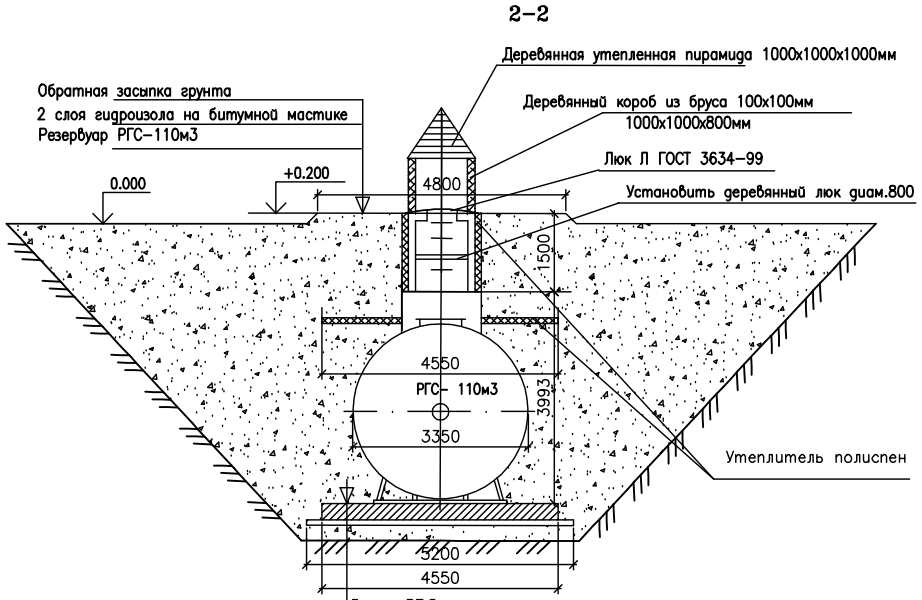

Бетон В7.5	по уклону
Монолитный железобетон	–300мм
Стяжка из цем. р–ра М100	–20мм
2 слоя гидроизола на битумной мастике	
Стяжка из цем. р–ра М100	–20мм
Подготовка из бетона В7.5	–100мм
Битумизированная бумага ГОСТ 616–77*	
Песчано–гравийная смесь	– 300мм

1. Относительной отметке 0.000 соответствует абсолютная отметка.
2. Основанием под фундамент служит песок с включением суглинка.
3. Перед производством работ по устройству пожарного водоёма необходимо получить разрешение служб, в ведении которых находятся подземные коммуникации.
4. Работы по устройству пожарного водоёма должны проводится в соответствии со СНиП 3.02.01–87 "Земляные сооружения, основания и фундаменты", "СНиП 2.03.01–84 "Бетонные и железобетонные конструкции", ГОСТ 7473–85 "Смеси бетонные. Технические условия".
5. При производстве земляных работ особое внимание обратить на сохранность естественного сложения грунтов под подсыпкой фундамента. При производстве работ устройстве фундамента не допускается промораживание и замачивание грунтов основания.
6. Под фундаментной плитой укладывается слой песка толщиной 300мм. Бетонирование выполнить по слою битумированной бумаги БУ–БГОСТ515–77*.
7. Обратную засыпку пазух производить непучинистым грунтом с трамбованием слоями толщиной 20–30 см.
8. Боковые поверхности фундамента, соприкосающие с грунтом, обмазать горячим битумом за 2 раза.

Изм.	Кол.уч	Лист	N Док	Подпись	Дата	01–19 –КР.ГЧ		
						Размещение источников наружного противопожарного водоснабжения в безводных районах МО ГО "Сыктывкар" по адресу: г.Сыктывкар, п.г.т.Верхняя Максаковка, Шордор–2, ул Вербная, 1–1		
Разработал		Романова			3.19		Стадия	Лист	Листов
							П	3	
						Разрезы 1–1 и 2–2	ООО "ПРОЕКТДОМСТРОЙ" г.Сыктывкар		

Согласовано:

Взам. инв. N

Подп. и дата

Инв. N подп.