

РЕШЕНИЕ

от _____ 2022 № _____

О внесении изменений в решение Совета
МО ГО «Сыктывкар» от 28.10.2017 № 24/2017-330
«Об утверждении Правил благоустройства
муниципального образования
городского округа «Сыктывкар»
(вместе с «Классификацией объектов
улично-дорожной сети по особенностям
проведения зимней и летней уборки»,
«Требованиями к размещению адресных
указателей наименования улиц, номеров
домов на зданиях, строениях, сооружениях»)

Руководствуясь Федеральным законом № 131-ФЗ от 06.10.2003 «Об общих принципах организации местного самоуправления в Российской Федерации», Уставом муниципального образования городского округа «Сыктывкар»,

Совет муниципального образования городского округа «Сыктывкар»

РЕШИЛ:

1. Внести в решение Совета муниципального образования городского округа «Сыктывкар» от 28.10.2017 № 24/2017-330 «Об утверждении Правил благоустройства муниципального образования городского округа «Сыктывкар» (вместе с «Классификацией объектов улично-дорожной сети по особенностям проведения зимней и летней уборки», «Требованиями к размещению адресных указателей наименования улиц, номеров домов на зданиях, строениях, сооружениях») следующие изменения:

в Приложении к решению:

1.1. В разделе 2:

1.1.1. пункт 2.12 изложить в следующей редакции:

«2.12. Карта-схема - схематичное изображение границ прилегающей территории, в отношении которой, равно как и в отношении расположенных на ней объектов и элементов городской среды, выполняется комплекс мероприятий по содержанию и благоустройству.».

1.1.2. пункт 2.14 изложить в следующей редакции:

«2.14. Колерный паспорт - это документ, разрабатываемый для здания, строения, сооружения и устанавливающий требования в отношении материалов, способов отделки и цветов фасадов и кровли; внешнего вида дверных и оконных проемов; ограждающих конструкций балконов, лоджий, кровли; установки дополнительного оборудования, за исключением дополнительного оборудования, указанного в пункте 4.4.5.1 настоящих Правил; мест для размещения объектов монументального искусства, вывесок, рекламных конструкций, номерных знаков.».

1.1.3. дополнить пунктом 2.34.1 следующего содержания:

«2.34.1. Парковочная площадка – специально обозначенное и при необходимости обустроенное и оборудованное специальными конструкциями место, являющееся, в том числе частью площадей, набережных, улиц, пешеходных зон, скверов, парков и иных объектов улично-дорожной сети и предназначенное для организованного размещения средств индивидуальной мобильности, в том числе для предоставления сервиса бесстанционного проката таких средств, на земельных участках, находящихся в собственности МО ГО «Сыктывкар», и земельных участках, государственная собственность на которые не разграничена, на платной основе или без взимания платы по решению собственника такого земельного участка.».

1.1.4. пункт 2.39 изложить в следующей редакции:

«2.39. Прилегающая территория - часть территории, примыкающая к отведенной и дополнительно закрепленная для выполнения комплекса мероприятий по содержанию и благоустройству в порядке, предусмотренном настоящими Правилами.».

1.1.5. подпункт 3 пункта 2.61 изложить в следующей редакции:

«3) хозяйствующие субъекты, осуществляющие деятельность на территории МО ГО «Сыктывкар», которые могут участвовать в формировании запроса на благоустройство, а также в финансировании мероприятий по благоустройству, в том числе посредством заключения соглашений о социально-экономическом сотрудничестве;».

1.1.6. дополнить пунктом 2.67 следующего содержания:

«2.67. Средство индивидуальной мобильности - устройство, имеющее одно или несколько колес (роликов), предназначенное для индивидуального передвижения человека посредством использования двигателя (двигателей) (электросамокаты, электроскейтборды, гироскутеры, сигвеи, моноколеса и иные аналогичные средства), и не являющееся средством передвижения маломобильных граждан.».

1.2. В разделе 4:

1.2.1. Пункт 4.4.4 изложить в следующей редакции:

«4.4.4. При изменении внешнего облика фасада (частей фасада), установке дополнительного оборудования, за исключением дополнительного оборудования, указанного в пункте 4.4.5.1 настоящих Правил, а также при аварийном состоянии фасада проектная документация согласуется с уполномоченным органом после получения архитектурно-планировочных требований и колерного паспорта.

Установка дополнительного оборудования (кондиционеров, антенн и т.д.) на главных фасадах зданий, выходящих на красную линию улиц (формирующих переднюю линию застройки), а также на территории и улицах, указанных в подпункте 2 пункта 4.4.5.1 настоящих Правил, не допускается, за исключением случаев, указанных в подпункте 3 пункта 4.4.5.1 настоящих Правил.».

1.2.2. абзац седьмой пункта 4.4.5 изложить в следующей редакции:

«- установка дополнительного оборудования, за исключением дополнительного оборудования, указанного в пункте 4.4.5.1 настоящих Правил;».

1.2.3. дополнить пунктами 4.4.5.1, 4.4.5.2 следующего содержания:

«4.4.5.1. На территории городского округа:

1) не допускается размещение наружных блоков кондиционеров и антенн на архитектурных деталях, элементах декора, поверхностях с ценной архитектурной отделкой, а также крепление, ведущее к повреждению архитектурных поверхностей;

2) не допускается размещение наружных блоков кондиционеров и антенн на главных фасадах зданий, выходящих на красную линию улиц (формирующих переднюю линию застройки), расположенных в границах исторического центра города, указанного в пункте 16.8 настоящих Правил, а также на ул. Коммунистическая, ул. Первомайская, ул. Интернациональная, ул. Димитрова, ул. Старовского, ул. Лыткина, Октябрьском проспекте, ул. Карла Маркса, ул. Ленина, ул. Советская, ул. Кирова, ул. Домны Каликовой, ул. Свободы, ул. Красных Партизан, ул. Орджоникидзе, ул. Куратова, ул. Пушкина, ул. Петрозаводская, ул. Малышева, Покровском бульваре, ул. Морозова, за исключением случаев указанных в подпункте 3 настоящего пункта;

3) допускается размещение наружных блоков кондиционеров и антенн на главных фасадах зданий, выходящих на красную линию улиц (формирующих переднюю линию застройки) на территории и улицах, указанных в подпункте 2 настоящего пункта, при условии их размещения в местах, специально предусмотренных проектом, или в местах, скрытых для визуального восприятия (на стенах зданий с внутренней стороны балконов, лоджий, за парапетами высотой более 1,0 метра от уровня кровли);

4) допускается размещение наружных блоков кондиционеров и антенн на главных, боковых и дворовых фасадах зданий, расположенных на территории и улицах, не отнесенных к территории и улицам, указанным в подпункте 2 настоящего пункта.

4.4.5.2. В проектной документации на вновь возведенные здания должны быть предусмотрены специальные места (корзины) для размещения в них внешних блоков кондиционеров.».

1.2.4. пункт 4.5.4. изложить в следующей редакции:

«4.5.4. Витрины магазинов и офисов, выходящих фасадами на улицы города, должны иметь световое оформление, их захламление не допускается. Режим работы освещения витрин должен соответствовать режиму работы наружного уличного освещения.».

1.3. В разделе 5:

1.3.1. в пункте 5.1.12:

1.3.1.1. подпункт 3 считать подпунктом 4.

1.3.1.2. дополнить подпунктом 3 следующего содержания:

«3) сгребать листву, снег, мусор и грязь к комлевой части деревьев, кустарников, за исключением зеленых насаждений, расположенных на территории участков, находящихся в частной собственности;».

1.3.2. абзац второй пункта 5.7.13 изложить в следующей редакции:

«Некапитальные нестационарные сооружения торговли, бытовых услуг и общественного питания, надувные батуты, горки и другие аттракционы, электромобили на механической тяге размещаются в соответствии с нормативными правовыми актами администрации МО ГО «Сыктывкар», регламентирующими размещение нестационарных торговых объектов, а также правила работы нестационарных торговых объектов и порядок организации уличной торговли на территории МО ГО «Сыктывкар».».

1.4. В разделе 6:

1.4.1. подпункт 1 пункта 6.3 изложить в следующей редакции:

«1) обеспечивают содержание своими силами и средствами либо путем заключения договоров со специализированными организациями или организациями, осуществляющими управление/эксплуатацию многоквартирных домов (в случае, если территория используется собственниками помещений в многоквартирном доме), отведенной территории и элементов (объектов) благоустройства, а также прилегающей территории, границы которой определены настоящими Правилами в соответствии с порядком, установленным Законом Республики Коми от 02.11.2018 № 94-РЗ «О порядке определения границ прилегающих территорий правилами благоустройства территорий муниципальных образований в Республике Коми»;».

1.4.2. пункт 6.4 дополнить подпунктом 6 следующего содержания:

«6) участвовать в благоустройстве территорий общего пользования и общественных пространств города, в том числе путем установки малых архитектурных форм, остановочно-торговых модулей, разбивки цветников посредством заключения соглашений о социально-экономическом сотрудничестве.».

1.4.3. в пункте 6.5:

1.4.3.1. подпункт 15 изложить в следующей редакции:

«15) захламление, загрязнение отведенной и прилегающей территории, территорий общего пользования, в том числе связанное с осуществлением хозяйственной деятельности объекта, расположенного на такой территории;».

1.4.3.2. подпункт 17 изложить в следующей редакции:

«17) размещение рекламы, объявлений, листовок, различных информационных материалов, наклеек, графических изображений, указателей, а также установка средств размещения информации вне специально отведенных для этого мест;».

1.4.3.3. дополнить подпунктами 19, 20, 21, 22 следующего содержания:

«19) выталкивание, сбрасывание, складирование снега, сколов наледи и льда за границы внешней части прилегающей территории;

20) размещение ограждающих конструкций за границами домовладения;

21) размещение надувных батутов, горок и других надувных аттракционов и их ограждающих конструкций на территориях общего пользования и общественных пространств без согласования с администрацией МО ГО «Сыктывкар» внешнего вида и материалов таких аттракционов, ограждающих конструкций и креплений;

22) оставление на территориях общего пользования и общественных пространств неработающих (сдутых) надувных батутов, горок и других надувных аттракционов и их ограждающих конструкций.».

1.5. в разделе 7:

1.5.1. пункт 7.1 изложить в следующей редакции:

«7.1. Для закрепления территории города в целях благоустройства за физическими и юридическими лицами, индивидуальными предпринимателями администрация МО ГО «Сыктывкар» (на территории Эжвинского района МО ГО «Сыктывкар» - администрация Эжвинского района МО ГО «Сыктывкар») формирует карты-схемы, приведенные в приложении № 4 к настоящим Правилам.».

1.5.2. пункт 7.2 изложить в следующей редакции:

«7.2. Собственники и (или) иные законные владельцы зданий, строений, сооружений (за исключением собственников и (или) иных законных владельцев помещений в многоквартирных домах, земельные участки под которыми не образованы или образованы по границам таких домов), обязаны принимать участие, в том числе финансовое, в содержании прилегающих территорий в случаях и порядке, установленных настоящими Правилами.

В случае если администрация МО ГО «Сыктывкар» (на территории Эжвинского района МО ГО «Сыктывкар» - администрация Эжвинского района МО ГО «Сыктывкар») и собственник и (или) иной законный владелец здания, строения, сооружения, земельного участка достигли соглашения об объеме обязательств по уборке и содержанию прилегающей территории, перечню, периодичности работ и границах прилегающей территории сверх требований, которые установлены настоящими Правилами, отношения между сторонами, в части превышения объема требований настоящих Правил, регулируются соглашением (договором), заключаемым в порядке, установленном администрацией МО ГО «Сыктывкар» (на территории Эжвинского района МО ГО «Сыктывкар» - администрацией Эжвинского района МО ГО «Сыктывкар»).

Соглашения (договоры) о добровольном участии, в том числе финансовом, в мероприятиях по содержанию прилегающей территории к объектам недвижимого имущества могут также заключаться с физическими и юридическими лицами всех организационно-правовых форм, индивидуальными предпринимателями, на которых настоящими Правилами не возложена обязанность по содержанию прилегающей территории.»

1.5.3. пункт 7.3 изложить в следующей редакции:

«7.3. При формировании карты-схемы учитываются материалы и сведения документов территориального планирования; правил землепользования и застройки; проектов планировки территории; землеустроительной документации; о земельных участках общего пользования и территориях общего пользования, красных линиях; о местоположении границ земельных участков; о местоположении зданий, строений, сооружений, объектов незавершенного строительства.»

1.5.4. пункт 7.4 изложить в следующей редакции:

«7.4. В картах-схемах возможно отражать текущее состояние объектов и элементов благоустройства с разграничением полномочий по текущему содержанию территории между органом местного самоуправления и лицами, осуществляющими текущее содержание территорий, а также планируемые к созданию объекты благоустройства и ход реализации проектов благоустройства.»

1.5.5. пункт 7.5 изложить в следующей редакции:

«7.5. В карте-схеме приводятся:

- 1) местоположение прилегающей территории (адресные ориентиры);
- 2) кадастровый номер и адрес здания, строения, сооружения, земельного участка, в отношении которого устанавливаются границы прилегающей территории, либо обозначение местоположения данных объектов с указанием наименования (наименований) и вида (видов) объекта (объектов);
- 3) условный номер прилегающей территории;
- 4) площадь прилегающей территории;
- 5) информация о лице, уполномоченном на содержание и обслуживание улично-дорожной сети, прилегающей к зданиям, строениям, сооружениям, земельным участкам, в отношении которых устанавливаются границы прилегающей территории: наименование (для юридического лица), место нахождения (для юридического лица), почтовый адрес, контактные данные дежурных диспетчерских служб.»

1.5.6. пункт 7.6 дополнить абзацем вторым следующего содержания:

«Карты-схемы границ прилегающих территорий публикуются в порядке, установленном для официального опубликования муниципальных правовых актов, размещаются на официальном сайте МО ГО «Сыктывкар» в информационно-телекоммуникационной сети «Интернет» и в государственной информационной системе обеспечения градостроительной деятельности в течение десяти рабочих дней со дня их утверждения.»

1.5.7. пункт 7.7 изложить в следующей редакции:

«7.7. Отсутствие сформированной карты-схемы прилегающей территории, не освобождает собственника и (или) иного законного владельца здания, строения, сооружения, земельного

участка от обязанности принимать участие, в том числе финансовое, в содержании прилегающей территории в границах, определяемых в соответствии с пунктом 7.8 настоящих Правил.».

1.5.8. в пункте 7.8:

1.5.8.1. абзац первый изложить в следующей редакции:

«7.8. При формировании карт-схем размер прилегающей территории определяется от границ отведенной территории, исходя из следующих параметров:»;

1.5.8.2. в абзаце 4 подпункта 5 слова «до ближайшего к зданию бордюра местного проезда» заменить словами «до середины местного проезда»;

1.5.8.3. в абзаце 5 подпункта 5 слова «до ближайшего бордюра ближнего к зданию тротуара» заменить словами «до дальнего бордюра ближнего к зданию тротуара».

1.5.9. пункт 7.9 изложить в следующей редакции:

«7.9. В случае, если при определении границ прилегающих территорий происходит наложение прилегающих территорий земельных участков, зданий, строений, сооружений на прилегающие территории других земельных участков, зданий, строений, сооружений, общие смежные границы прилегающих территорий определяются по линии, проходящей на равном удалении от границ наложения прилегающей территории к соответствующим земельным участкам, зданиям, строениям, сооружениям, в отношении которых они устанавливаются.».

1.5.10. пункт 7.10 изложить в следующей редакции:

«7.10. Благоустройство за границами отведенных и прилегающих территорий, а также территорий, не закрепленных за юридическими, физическими лицами и индивидуальными предпринимателями, осуществляется администрацией МО ГО «Сыктывкар» (на территории Эжвинского района МО ГО «Сыктывкар» - администрацией Эжвинского района МО ГО «Сыктывкар») в соответствии с установленными полномочиями и в пределах средств, предусмотренных на эти цели в бюджете города.».

1.6. В разделе 9 пункты 9.5, 9.6, 9.7, 9.8 считать пунктами 9.4, 9.5, 9.6, 9.7.

1.7. Раздел 10.1 дополнить пунктом 10.1.12 следующего содержания:

«10.1.12. Минимальный перечень видов работ, их периодичность и (или) объем, выполняемых собственником и (или) иным законным владельцем здания, строения, сооружения, земельного участка, в целях участия, в том числе финансового, в содержании прилегающей территории в зимний период:

| № п.п. | Вид работы* | Периодичность/объем | | Наименование объектов (элементов) благоустройства |
|--------|--|--------------------------------|-------------------------------|--|
| | Уборка и организация вывоза и размещения мусора, уличного смета, отходов в отведенных местах | Ежедневно | | Территории с зелеными насаждениями, тротуары, пешеходные дорожки с грунтовым и твердым покрытием, проезды, детские и спортивные площадки |
| | Посыпка участков прохода и подхода к объектам торговли (магазинам, нестационарным торговым объектам, рынкам), иным организациям противогололедными материалами | Ежедневно | | Тротуары, пешеходные дорожки с грунтовым и твердым покрытием, проезды |
| | Очистка тротуаров, пешеходных дорожек с твердым покрытием | Вид снежно-ледяных образований | Сроки устранения, ч, не более | Тротуары, пешеходные дорожки с твердым покрытием |

| | | | | |
|--|--|---|----|---|
| | | Рыхлый и талый снег | 3 | |
| | | Зимняя скользкость | 12 | |
| | | Срок устранения рыхлого или талого снега (снегоочистки) отсчитывается с момента окончания снегопада и (или) метели до полного его устранения, а зимней скользкости - с момента ее обнаружения | | |
| | Очистка проездов от снега и льда | В течение 6 часов после окончания снегопада или метели | | Проезды |
| | Вывоз снега | В течение 12 дней с момента окончания снегопада | | Проезды |
| | Содержание и уборка контейнерных площадок, контейнеров, бункеров, территории, непосредственно прилегающей к указанным объектам | Ежедневно (ремонт - по мере необходимости) | | Территории с зелеными насаждениями, контейнерные площадки, контейнеры, бункеры |
| | Содержание и ремонт малых архитектурных форм, в том числе детских площадок, иного игрового оборудования (игровых элементов) | Визуальный осмотр - ежедневно; функциональный осмотр - не реже 1 раза в месяц; основной осмотр - не реже 1 раза в год; проведение ремонта - незамедлительно | | Малые архитектурные формы, в том числе детские площадки, иное игровое оборудование (игровые элементы) |
| | Складирование, сдвигание снега для подготовки валов для централизованного вывоза | Сдвигаемый снег размещается вдоль лотка проезжей части для последующего вывоза (по договору) организацией, убирающей проезжую часть с предварительным уведомлением городских дорожных служб | | Тротуары, пешеходные дорожки с твердым покрытием |

<*> Работы, содержащиеся в минимальном перечне видов работ, выполняются при наличии соответствующих объектов (элементов благоустройства) в границах данной прилегающей территории.».

1.8. Раздел 10.2 дополнить пунктом 10.2.6 следующего содержания:

«10.2.6. Минимальный перечень видов работ, их периодичность и (или) объем, выполняемых собственником и (или) иным законным владельцем здания, строения, сооружения, земельного участка, в целях участия, в том числе финансового, в содержании прилегающей территории в летний период:

| № п.п. | Вид работы* | Периодичность/объем | Наименование объектов (элементов) благоустройства |
|--------|-------------|---------------------|---|
|--------|-------------|---------------------|---|

| | | |
|--|---|--|
| Скашивание газонных трав | Высота травостоя не должна превышать 10-15 см | Территории с зелеными насаждениями |
| Уничтожение сорных и карантинных растений (в том числе борщевика Сосновского) | Незамедлительно | Территории с зелеными насаждениями |
| Обрезка кустарников | При достижении высоты свыше 1,0 метра | Зеленые насаждения |
| Обрезка ветвей деревьев | При нависании на высоте менее 2,0 метров над тротуарами, проездами, пешеходными дорожками с грунтовым и твердым покрытием | Зеленые насаждения |
| Уборка и вывоз скошенной травы | В течение 3 дней после покоса | Территории с зелеными насаждениями |
| Подметание прилегающих территорий от смета, пыли, бытового мусора | Ежедневно | Тротуары, пешеходные дорожки с грунтовым и твердым покрытием, проезды |
| Уборка и организация вывоза и размещения мусора, уличного смета, отходов в отведенных местах | Ежедневно | Территории с зелеными насаждениями, тротуары, пешеходные дорожки с грунтовым и твердым покрытием, проезды, детские и спортивные площадки |
| Уборка вдоль бордюров песка, мусора | Ежедневно | Тротуары, пешеходные дорожки с грунтовым и твердым покрытием, проезды |
| Сгребание и вывоз опавших листьев с прилегающих территорий в период листопада | Не реже 1 раза в неделю | Территории с зелеными насаждениями, тротуары, пешеходные дорожки с грунтовым и твердым покрытием, проезды, детские и спортивные площадки |
| Содержание и уборка контейнерных площадок, контейнеров, бункеров, территории, непосредственно прилегающей к указанным объектам | Ежедневно (ремонт - по мере необходимости) | Территории с зелеными насаждениями, контейнерные площадки, контейнеры, бункеры |
| Содержание и ремонт малых архитектурных форм, в том числе детских площадок, иного игрового оборудования (игровых элементов) | Визуальный осмотр - ежедневно; функциональный осмотр - не реже 1 раза в месяц; основной осмотр - не реже 1 раза в год; проведение ремонта - незамедлительно | Малые архитектурные формы, в том числе детские площадки, иное игровое оборудование (игровые элементы) |

| | | |
|---|--|---|
| Установка малых архитектурных форм, остановочно-торговых модулей и т.д. | По согласованию с администрацией МО ГО «Сыктывкар», в том числе в рамках соглашений о социально-экономическом сотрудничестве | Малые архитектурные формы, остановки и т.д. |
|---|--|---|

<*> Работы, содержащиеся в минимальном перечне видов работ, выполняются при наличии соответствующих объектов (элементов благоустройства) в границах данной прилегающей территории.».

1.9. Раздел 10.3 дополнить пунктом 10.3.14 следующего содержания:

«10.3.14. В весенне-осенний период собственники помещений в многоквартирных домах или лица, осуществляющие по договору управление/эксплуатацию многоквартирных домов, проводят мероприятия по содействию городским службам в подборе уличного смёта (мелкого мусора), прибывшего к дому после прохождения дорожной городской техники.».

1.10. В разделе 11:

1.10.1. в пункте 11.1 слова «в рамках заключенных соглашений (договоров)» исключить;

1.10.2. абзац 2 пункта 11.2 изложить в следующей редакции:

«1) содержат в чистоте и порядке жилой дом, надворные постройки, ограждения, а также прилегающую территорию, границы которой определены настоящими Правилами в соответствии с порядком, установленным Законом Республики Коми от 02.11.2018 № 94-РЗ «О порядке определения границ прилегающих территорий правилами благоустройства территорий муниципальных образований в Республике Коми»;».

1.11. В разделе 12 в пункте 12.10 слова «постановлением Правительства РФ от 13.02.2006 № 83 «Об утверждении Правил определения и предоставления технических условий подключения объекта капитального строительства к сетям инженерно-технического обеспечения и Правил подключения объекта капитального строительства к сетям инженерно-технического обеспечения»» заменить словами «постановлением Правительства РФ от 30.11.2021 № 2130 «Об утверждении Правил подключения (технологического присоединения) объектов капитального строительства к централизованным системам горячего водоснабжения, холодного водоснабжения и (или) водоотведения, о внесении изменений в отдельные акты Правительства Российской Федерации и признании утратившими силу отдельных актов Правительства Российской Федерации и положений отдельных актов Правительства Российской Федерации»».

1.12. В разделе 17 в пункте 17.5 слова «по обращения» заменить словами «по обращению».

1.13. Дополнить разделом 21 следующего содержания:

«21. Особенности размещения парковочных площадок и правила использования средств индивидуальной мобильности, оборудованных модулем GPS, на территории МО ГО «Сыктывкар»

21.1. Размещение парковочных площадок на земельных участках, находящихся в собственности МО ГО «Сыктывкар», и земельных участках, государственная собственность на которые не разграничена, осуществляется в соответствии со схемой размещения нестационарных торговых объектов, в порядке, установленном нормативными правовыми актами администрации МО ГО «Сыктывкар», регламентирующими размещение нестационарных торговых объектов.

Внешний вид (дизайн-проект) специальных конструкций парковочной площадки согласовывается с главным архитектором администрации МО ГО «Сыктывкар».

21.2. Размещение парковочных площадок запрещено:

- 1) на газонах, цветниках, детских, спортивных площадках, в арках зданий (строений, сооружений);
- 2) на тротуарах, велосипедных и пешеходных дорожках шириной менее метра;
- 3) на обочинах автомобильных дорог общего пользования, остановках общественного транспорта, а также в 15-метровой зоне от границ посадочных площадок (остановочно-торговых модулей), и других неустановленных местах;
- 4) в охранных зонах объектов культурного наследия, памятников архитектуры, истории и культуры, инженерного и монументального искусства, малых архитектурных форм, доминантных и достопримечательных объектов, ландшафтных композиций, световых ансамблей;
- 5) в зонах проведения культурно-массовых мероприятий и ремонтно-строительных работ;

б) в иных местах, если такое размещение препятствует пешеходному движению, проезду автотранспорта и специальных машин (пожарных, машин скорой помощи, аварийных, уборочных и других).

21.3. Физические и юридические лица всех организационно-правовых форм, индивидуальные предприниматели (далее – хозяйствующие субъекты), осуществляющие деятельность по предоставлению средств индивидуальной мобильности, оборудованных модулем GPS (далее - СИМ), в пользование на основании гражданско-правовых договоров посредством предоставления сервиса бесстанционного проката СИМ, обеспечивают их нахождение на парковочных площадках.

Оставление и возврат СИМ хозяйствующему субъекту, осуществляющему деятельность по предоставлению СИМ в пользование на основании гражданско-правовых договоров посредством предоставления сервиса бесстанционного проката СИМ, вне парковочных площадок запрещено.

Оставленные вне парковочных площадок СИМ, в случае невозможности установления хозяйствующего субъекта, осуществляющего деятельность по предоставлению СИМ в пользование на основании гражданско-правовых договоров посредством предоставления сервиса бесстанционного проката СИМ, или неприятия им мер по перемещению СИМ на парковочную площадку, подлежат вывозу в специально отведенные места в порядке, установленном администрацией МО ГО «Сыктывкар» (на территории Эжвинского района МО ГО «Сыктывкар» - администрацией Эжвинского района МО ГО «Сыктывкар») по освобождению территорий МО ГО «Сыктывкар» от брошенных (бесхозных), разукомплектованных транспортных средств.

21.4. Не допускается крепление СИМ к конструкциям дорожно-знаковой информации, светофорных объектов, опор освещения и связи, линий электропередач, газонных и защитных ограждений, уличной мебели, МАФ, иных объектов и элементов инфраструктуры МО ГО «Сыктывкар».

21.5. СИМ, используемые на территории МО ГО «Сыктывкар», должны быть в исправном техническом состоянии, обеспечивающем возможность их безаварийной эксплуатации, и надлежащем виде (очищены от наклеек, вандальных надписей, грязи и т.д.) и оборудованы:

- 1) исправной тормозной системой;
- 2) исправным звуковым сигналом (механическим или электронным звонком, или иным устройством, подающим сигнал);
- 3) исправными световозвращателями и фарой (фонарем);
- 4) исправными ограничителями скорости.

Лицам, использующим для передвижения СИМ, при движении в темное время суток или в условиях недостаточной видимости, необходимо иметь при себе предметы со световозвращающими элементами и обеспечивать видимость этих предметов.

21.6. При использовании СИМ на территории МО ГО «Сыктывкар» действуют ограничения по максимальной скорости передвижения СИМ - 25 км/ч.

Если движение лица, использующего для передвижения СИМ по тротуару, пешеходной дорожке, обочине или в пределах пешеходных зон (включая велосипедные дорожки, находящиеся в пешеходных зонах) подвергает опасности или создает помехи для движения пешеходов, лицо, использующее для передвижения СИМ, должно спешиться или снизить скорость до скорости, не превышающей скорость движения пешеходов.

Во всех случаях совмещенного с пешеходами движения лиц, использующих для передвижения СИМ, пешеходы имеют приоритет.

21.7. Движение детей в возрасте младше 7 лет, использующих для передвижения СИМ, должно осуществляться только в сопровождении взрослых.

Движение лиц, использующих для передвижения СИМ, в возрасте от 7 до 14 лет должно осуществляться только по тротуарам, пешеходным, велосипедным и велопешеходным дорожкам, а также в пределах пешеходных зон.

Движение лиц, использующих для передвижения СИМ, в возрасте старше 14 лет должно осуществляться по велосипедной, велопешеходной дорожкам, проезжей части велосипедной зоны или полосе для велосипедистов.

21.7.1. Допускается движение лиц в возрасте старше 14 лет, использующих для передвижения СИМ:

- 1) в пешеходной зоне - в случае, если масса СИМ не превышает 35 кг;

2) по тротуару, пешеходной дорожке - в случае, если масса СИМ не превышает 35 кг, и при соблюдении одного из следующих условий:

- отсутствуют велосипедная и велопешеходная дорожки, полоса для велосипедистов либо отсутствует возможность двигаться по ним;

- лицо, использующее для передвижения СИМ, сопровождает ребенка в возрасте до 14 лет, использующего для передвижения СИМ, или велосипедиста в возрасте до 14 лет;

3) по обочине - в случае, если отсутствуют велосипедная и велопешеходная дорожки, полоса для велосипедистов, тротуар, пешеходная дорожка либо отсутствует возможность двигаться по ним;

4) по правому краю проезжей части дороги при соблюдении одновременно следующих условий:

- отсутствуют велосипедная и велопешеходная дорожки, полоса для велосипедистов, тротуар, пешеходная дорожка, обочина либо отсутствует возможность двигаться по ним;

- на дороге разрешено движение транспортных средств со скоростью не более 60 км/ч, а также движение велосипедов;

- СИМ оборудовано тормозной системой, звуковым сигналом, световозвращателями белого цвета спереди, оранжевого или красного цвета с боковых сторон, красного цвета сзади, фарой (фонарем) белого цвета спереди.

21.8. Использование СИМ на территории МО ГО «Сыктывкар» запрещено:

- лицам, находящимся в состоянии опьянения (алкогольного, наркотического или иного), под воздействием лекарственных препаратов, ухудшающих реакцию и внимание, в болезненном или утомленном состоянии, ставящем под угрозу безопасность движения;

- использование СИМ одновременно двумя и/или более лицами, если иное не предусмотрено технической документацией;

- для перевозки детей, животных и негабаритных и (или) тяжеловесных вещей, затрудняющих движение СИМ и мешающих движению пешеходов и (или) транспортных средств.

Лицам, использующим для передвижения СИМ, пользоваться во время движения телефоном, не оборудованным техническим устройством, позволяющим вести переговоры без использования рук, запрещено.

21.9. Хозяйствующие субъекты, осуществляющие деятельность по предоставлению СИМ в пользование на основании гражданско-правовых договоров посредством предоставления сервиса бесстанционного проката СИМ, обязаны обеспечить доведение до сведения лиц, использующих для передвижения СИМ, требования Правил дорожного движения Российской Федерации, информации о мерах безопасности при эксплуатации СИМ и мерах предосторожности при участии в дорожном движении, а также требований установленных настоящими Правилами.».

1.14. Разделы 21, 22 считать разделами 22, 23.

1.15. Дополнить приложением № 4 «Карты-схемы границ прилегающих территорий» согласно приложению к настоящему решению.

2. Настоящее решение вступает в силу со дня его официального опубликования.

И.о. главы МО ГО «Сыктывкар» -
руководителя администрации

В.Б. Голдин

Председатель Совета
МО ГО «Сыктывкар»

А.Ф. Дю

ПРОЕКТ ВНЕСЕН:


И.о. главы МО ГО «Сыктывкар» -
руководителя администрации

В.Б. Голдин

«Приложение № 4
к Правилам благоустройства
муниципального образования
городского округа «Сыктывкар»


Карты-схемы границ прилегающих территорий

| Адрес: г. Сыктывкар, улица | № карты-схемы |
|----------------------------|---------------|
| Бабушкина, 23 | 4.1 |
| Гаражная, 1 | 4.2 |
| Интернациональная, 108 | 4.3 |
| Интернациональная, 133 | 4.4 |
| Интернациональная, 147 | 4.5 |
| Интернациональная, 152 | 4.6 |
| Интернациональная, 157 | 4.7 |
| Интернациональная, 174 | 4.8 |
| Карла Маркса, 192 | 4.9 |
| Карла Маркса, 210 | 4.10 |
| Клары Цеткин, 84 | 4.11 |
| Коммунистическая, 50 | 4.12 |
| Коммунистическая, 52 | 4.13 |
| Коммунистическая, 67 | 4.14 |
| Коммунистическая, 8 | 4.15 |
| Коммунистическая, 9 | 4.16 |
| Ленина, 60 | 4.17 |
| Ленина, 73 | 4.18 |
| Ленина, 74 | 4.19 |
| Ленина, 84 | 4.20 |
| Октябрьский проспект, 54 | 4.21 |
| Первомайская, 25 | 4.22 |
| Первомайская, 38 | 4.23 |
| Первомайская, 90/3 | 4.24 |
| Первомайская, 92 | 4.25 |
| Петрозаводская, 58 | 4.26 |
| Покровский бульвар, 1/1 | 4.27 |
| Урожайная, 17 | 4.28 |

 

**"Приложение №4
к Правилам благоустройства
муниципального образования
городского округа "Сыктывкар"**


Адрес: г. Сыктывкар, ул. Бабушкина, 23. Прилегающая территория №4.1

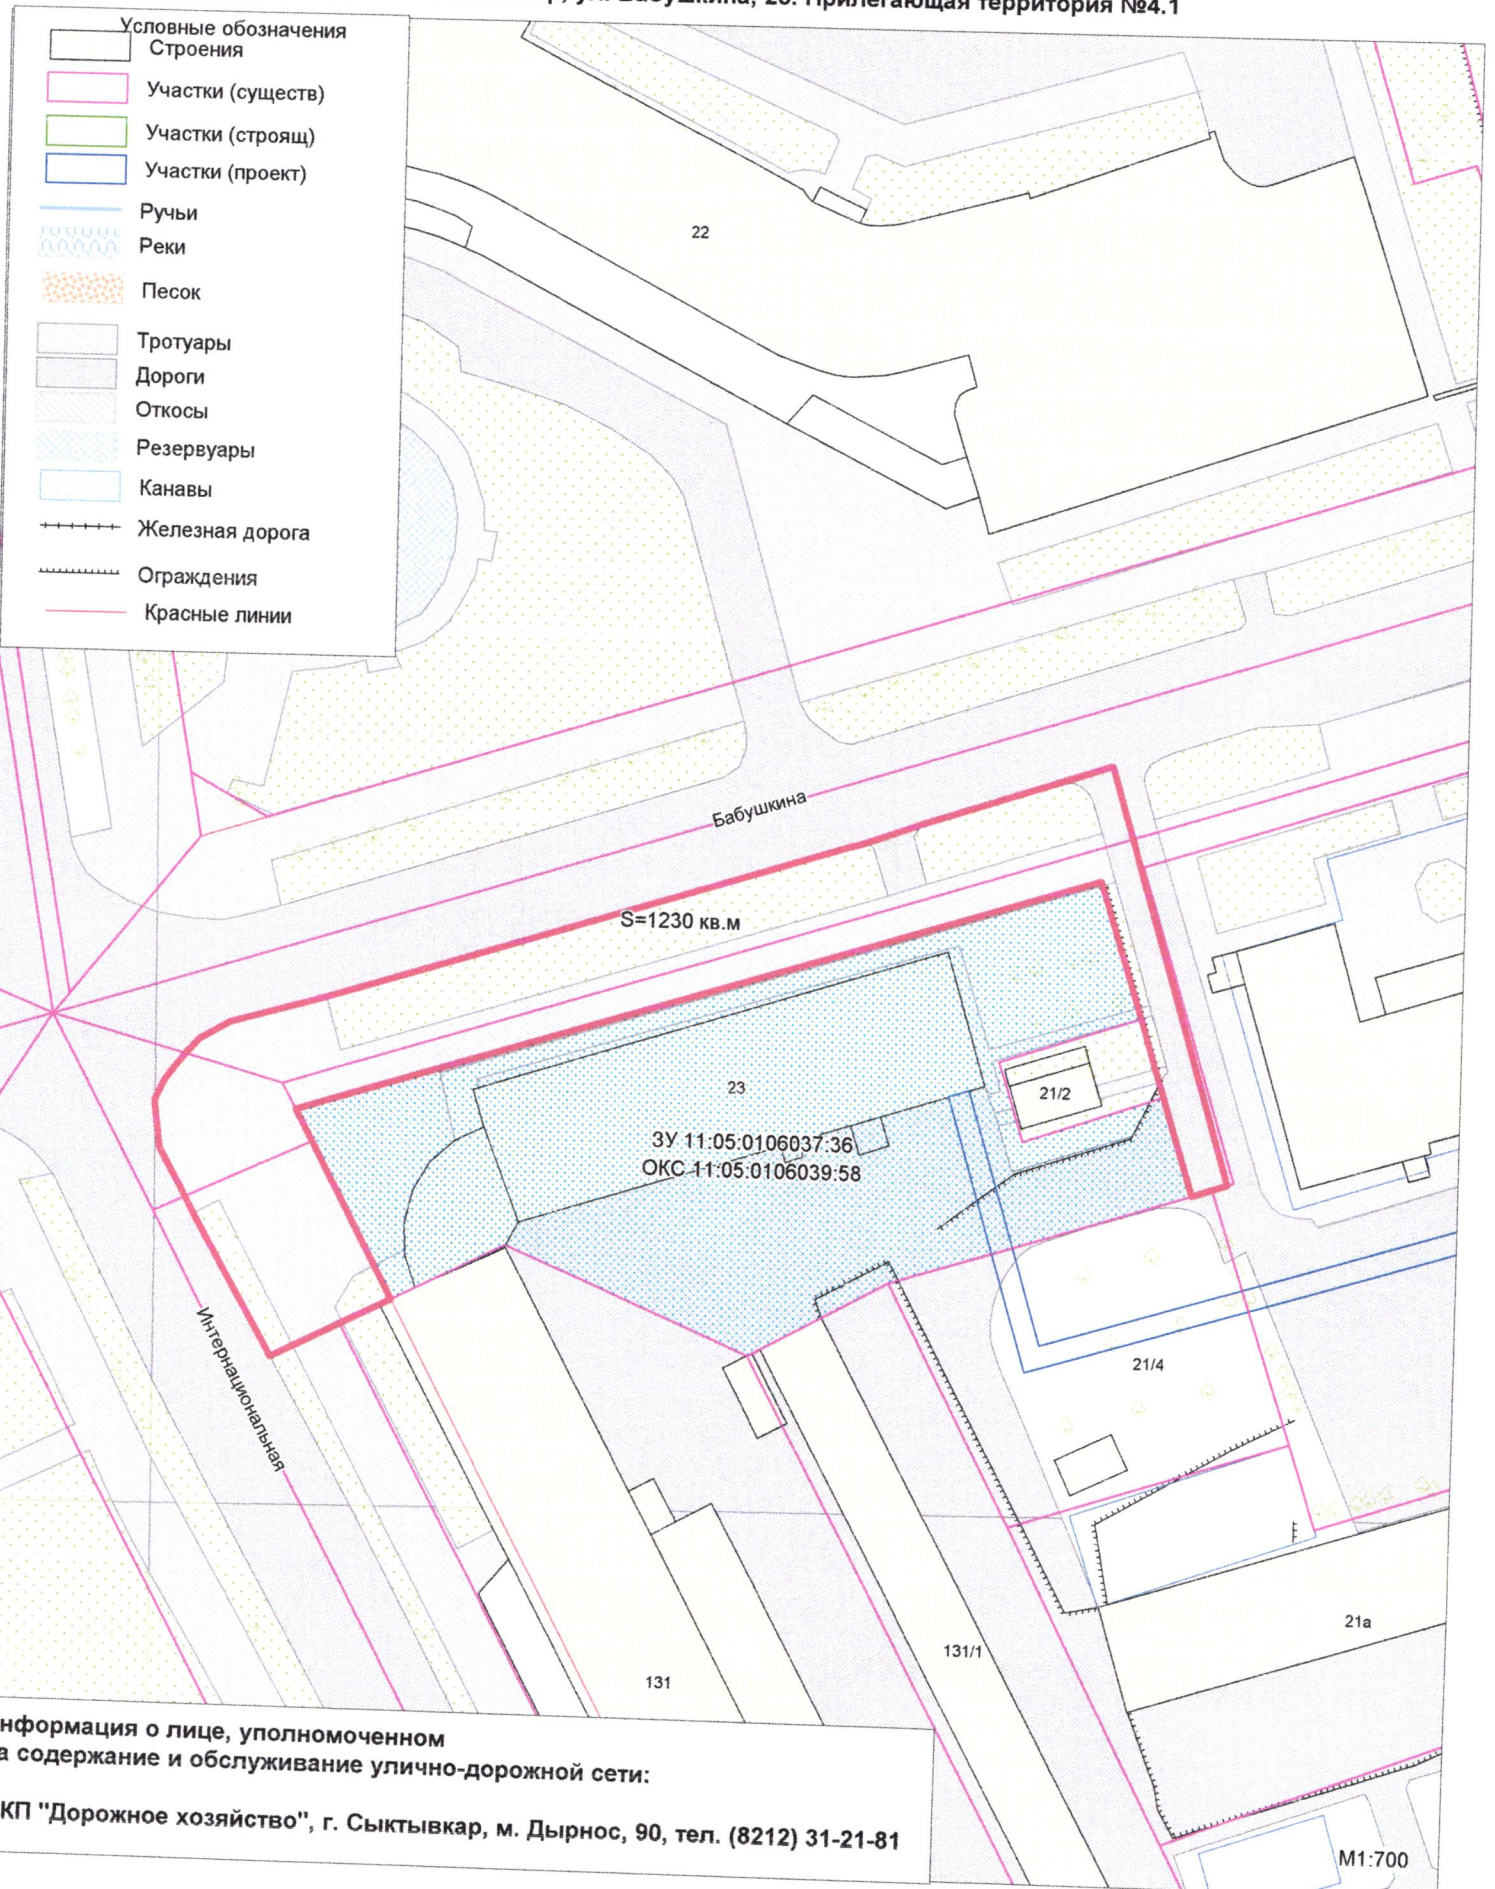

**Информация о лице, уполномоченном
на содержание и обслуживание улично-дорожной сети:**
МКП "Дорожное хозяйство", г. Сыктывкар, м. Дырнос, 90, тел. (8212) 31-21-81


**"Приложение №4
к Правилам благоустройства
муниципального образования
городского округа "Сыктывкар"**

Адрес: г. Сыктывкар, ул. Гаражная, 1. Прилегающая территория №4.2

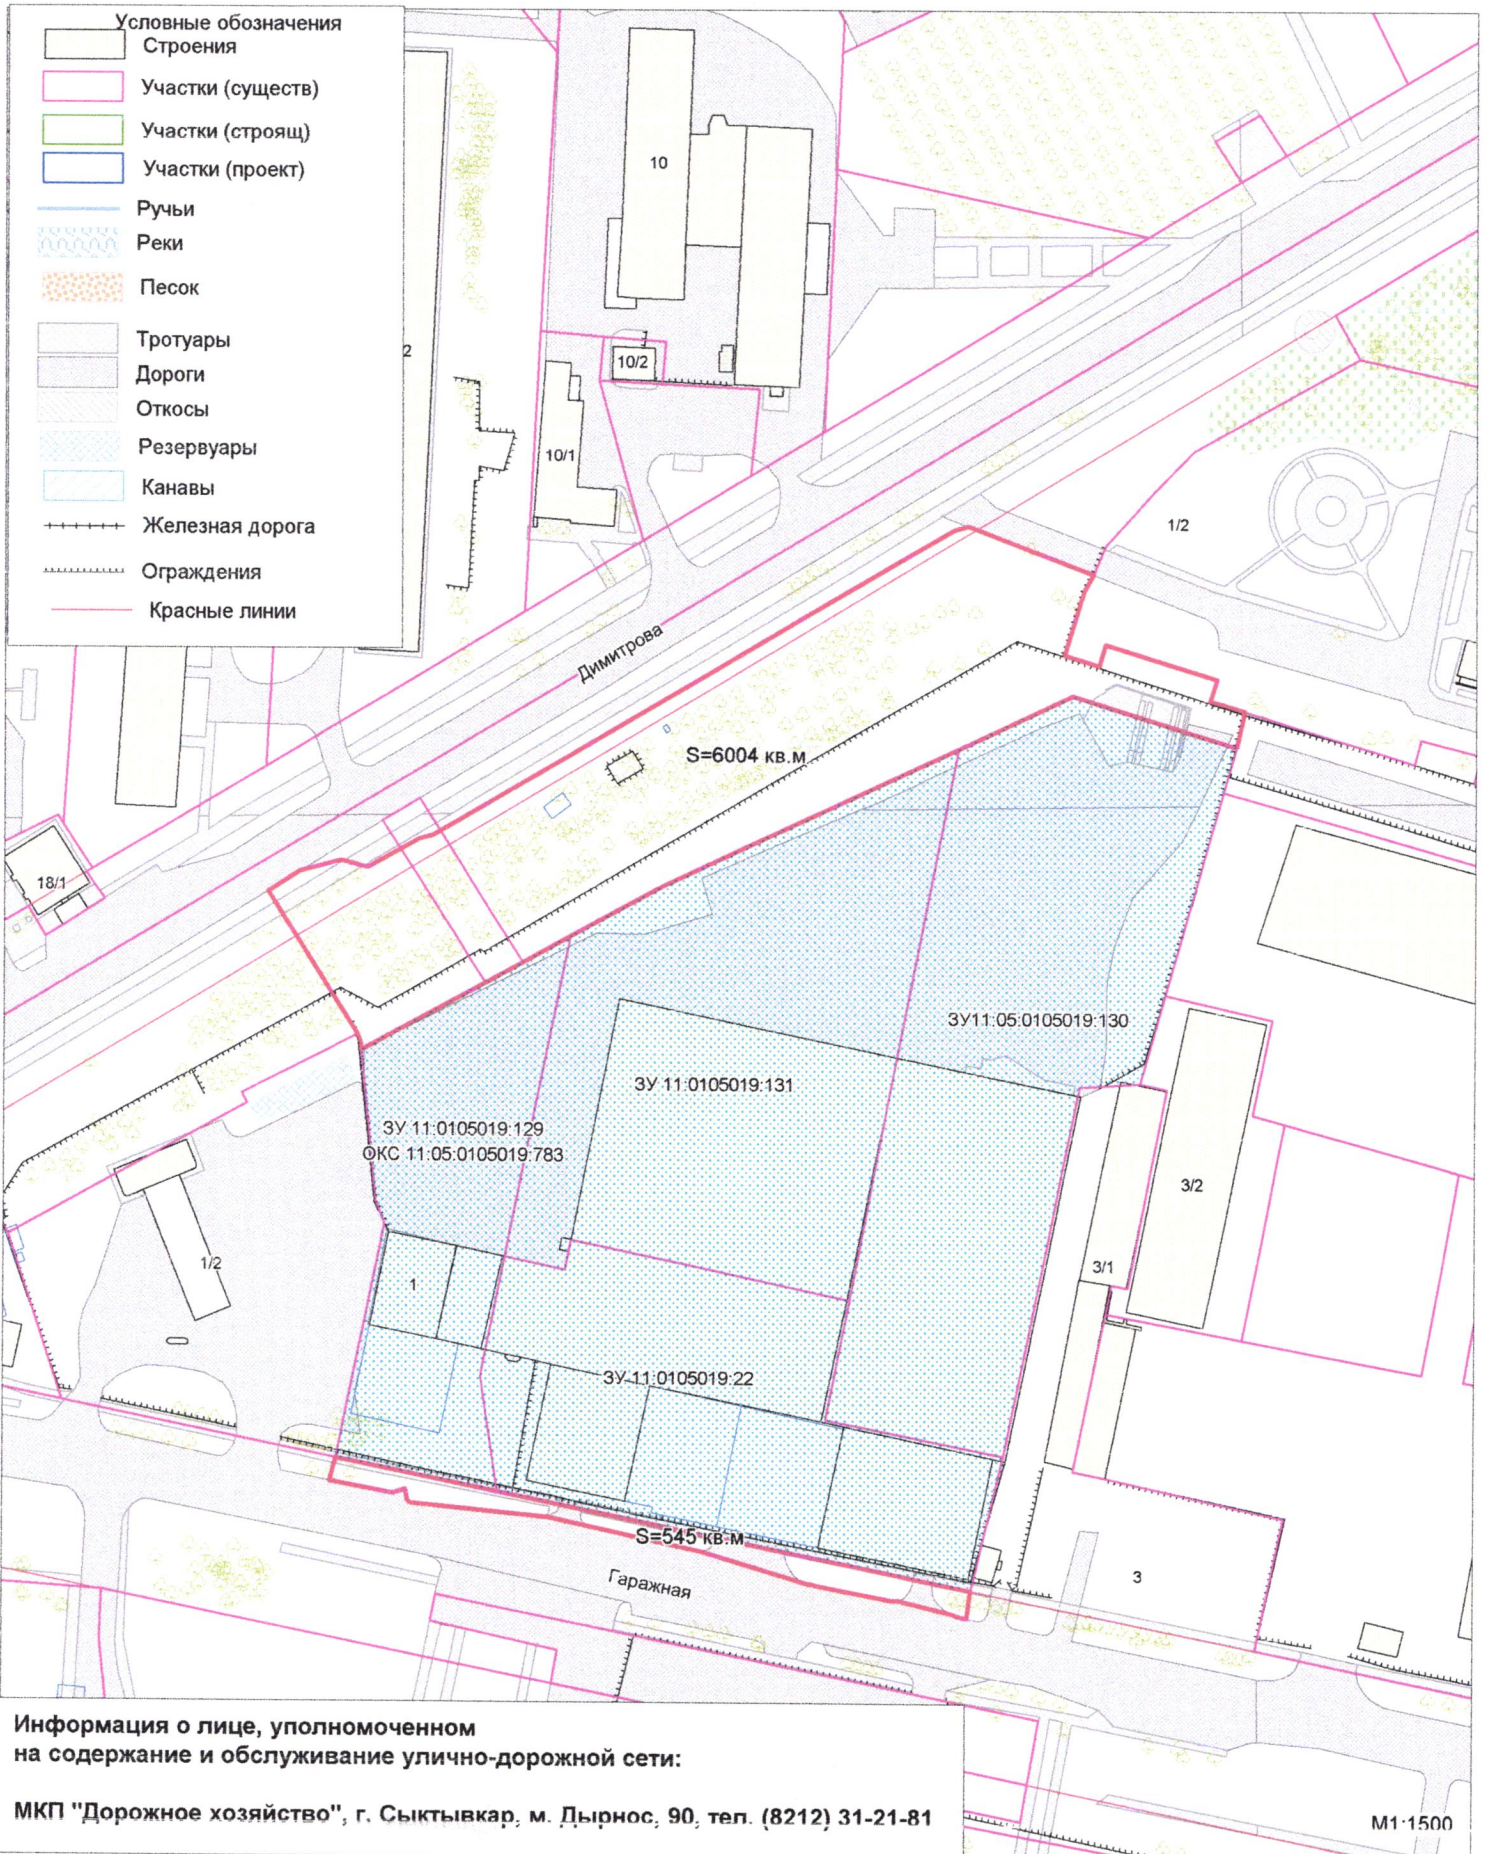

**"Приложение №4
к Правилам благоустройства
муниципального образования
городского округа "Сыктывкар"**

Адрес: г. Сыктывкар, ул. Интернациональная, 108. Прилегающая территория №4.3

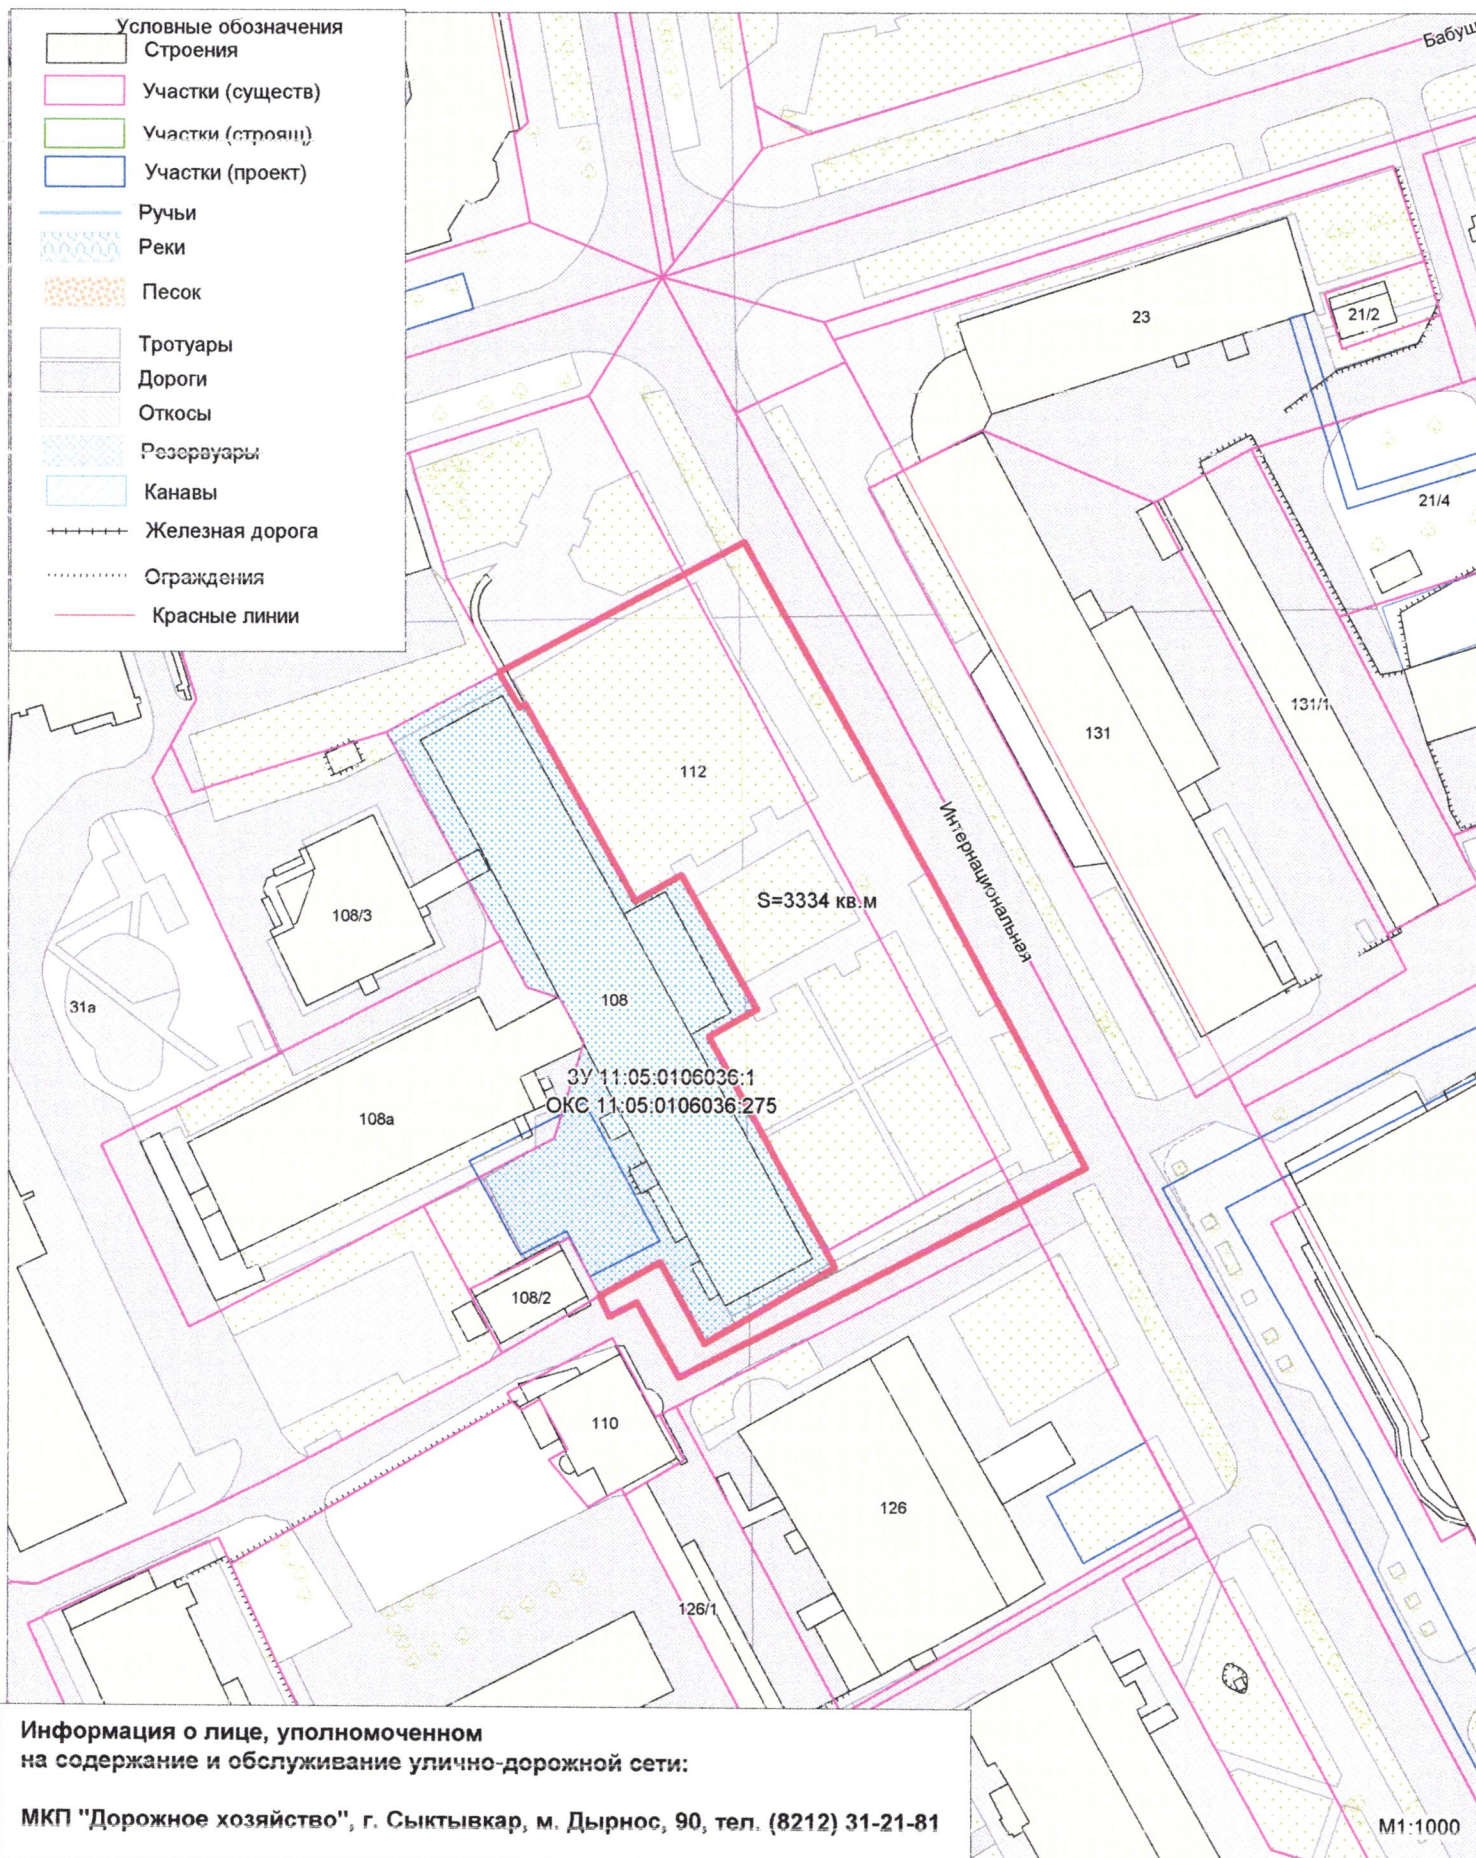


**Информация о лице, уполномоченном
на содержание и обслуживание улично-дорожной сети:**

МКП "Дорожное хозяйство", г. Сыктывкар, м. Дырнос, 90, тел. (8212) 31-21-81


**"Приложение №4
к Правилам благоустройства
муниципального образования
городского округа "Сыктывкар"**

Адрес: г. Сыктывкар, ул. Интернациональная, 133. Прилегающая территория №4.4

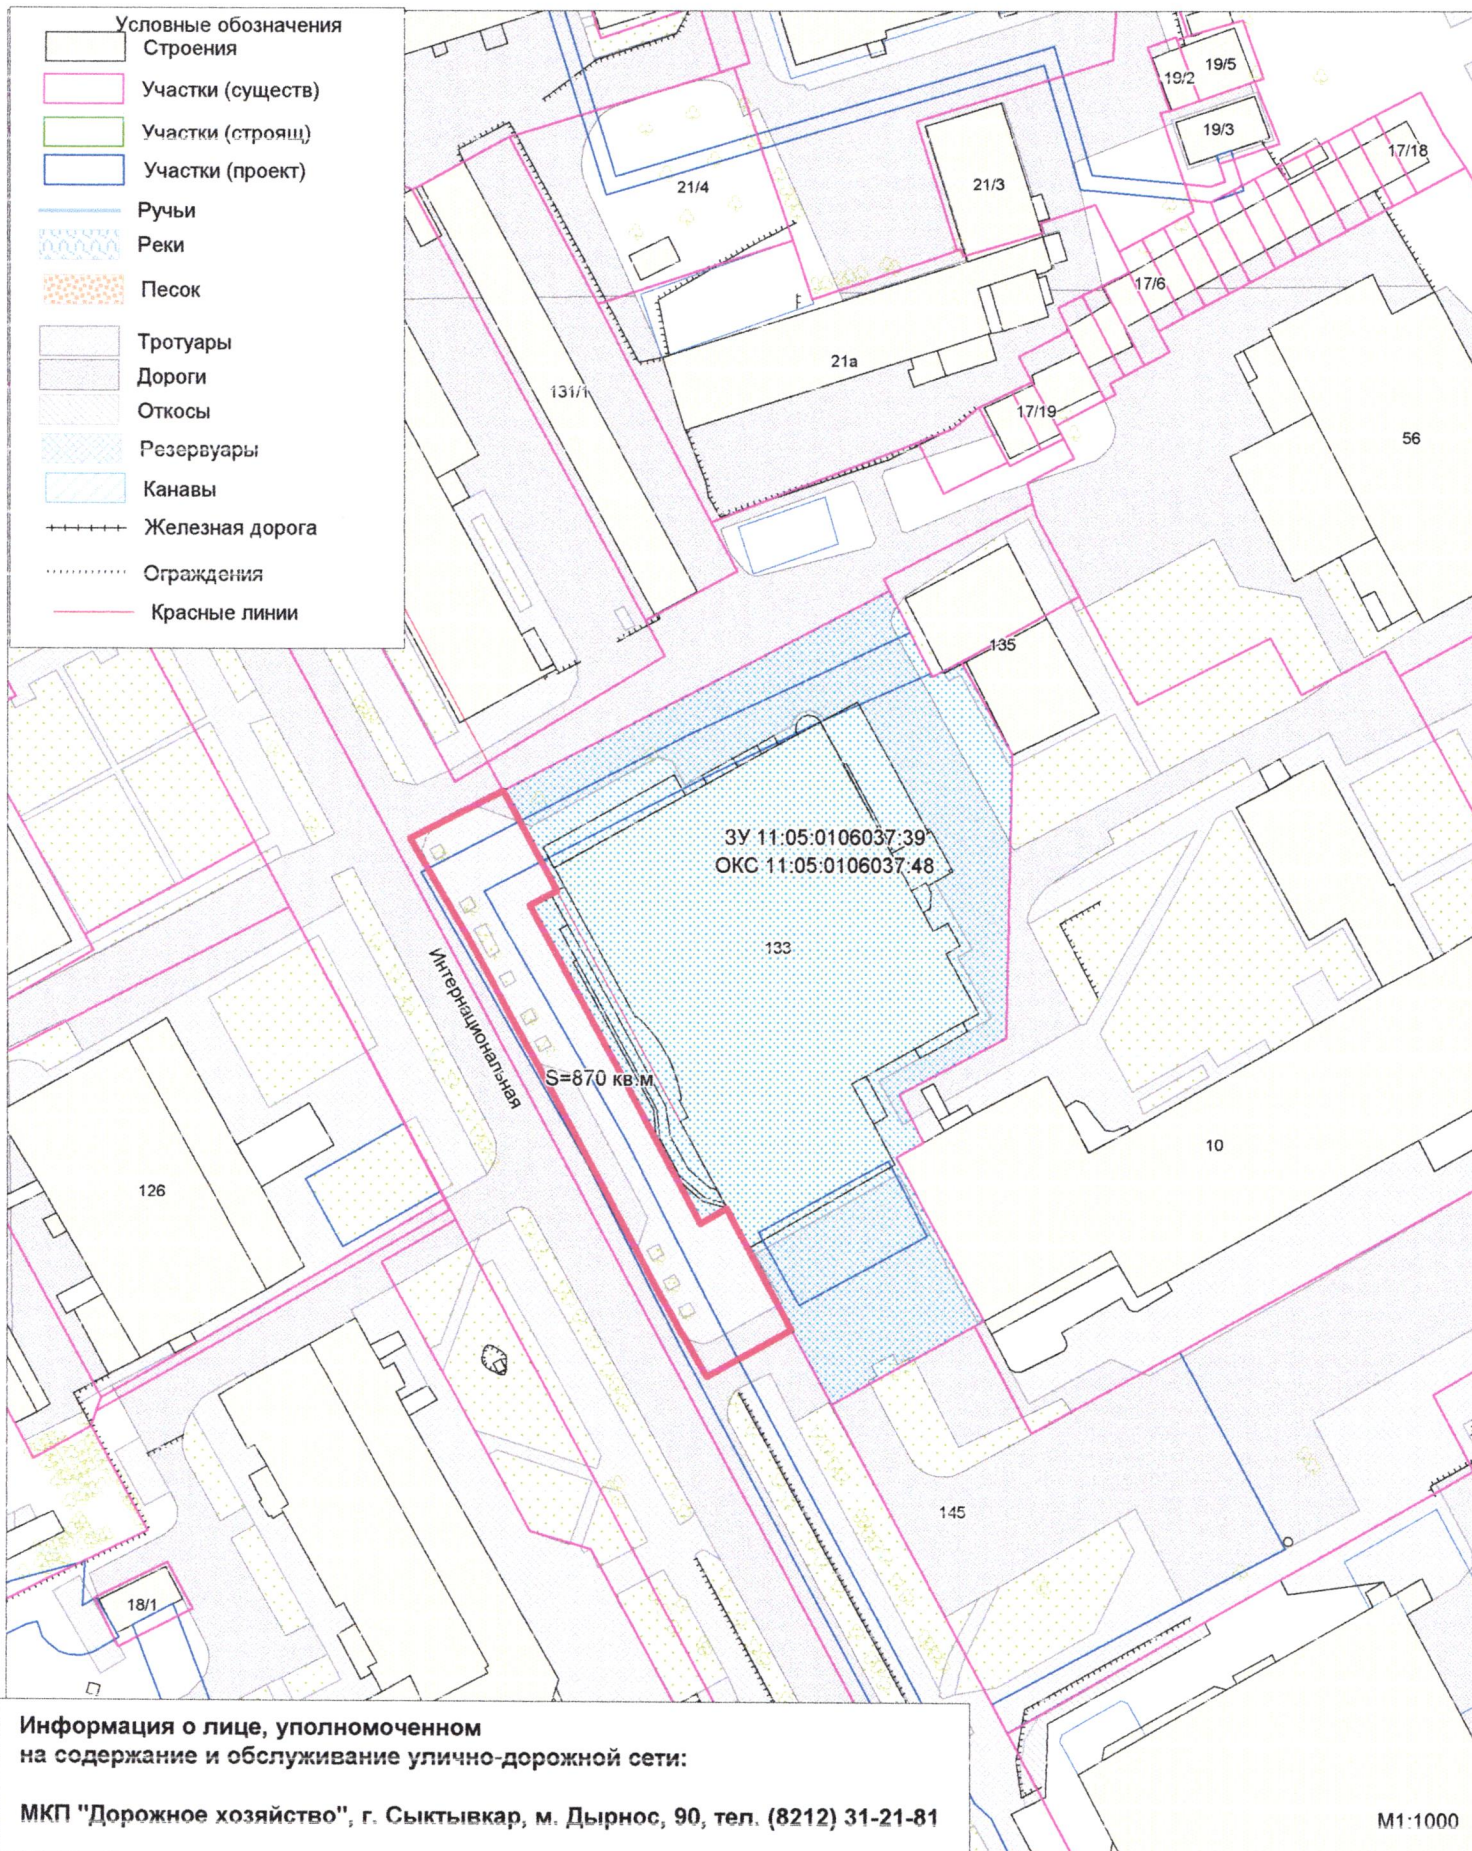

**"Приложение №4
к Правилам благоустройства
муниципального образования
городского округа "Сыктывкар"**

Адрес: г. Сыктывкар, ул. Интернациональная, 147. Прилегающая территория №4.5

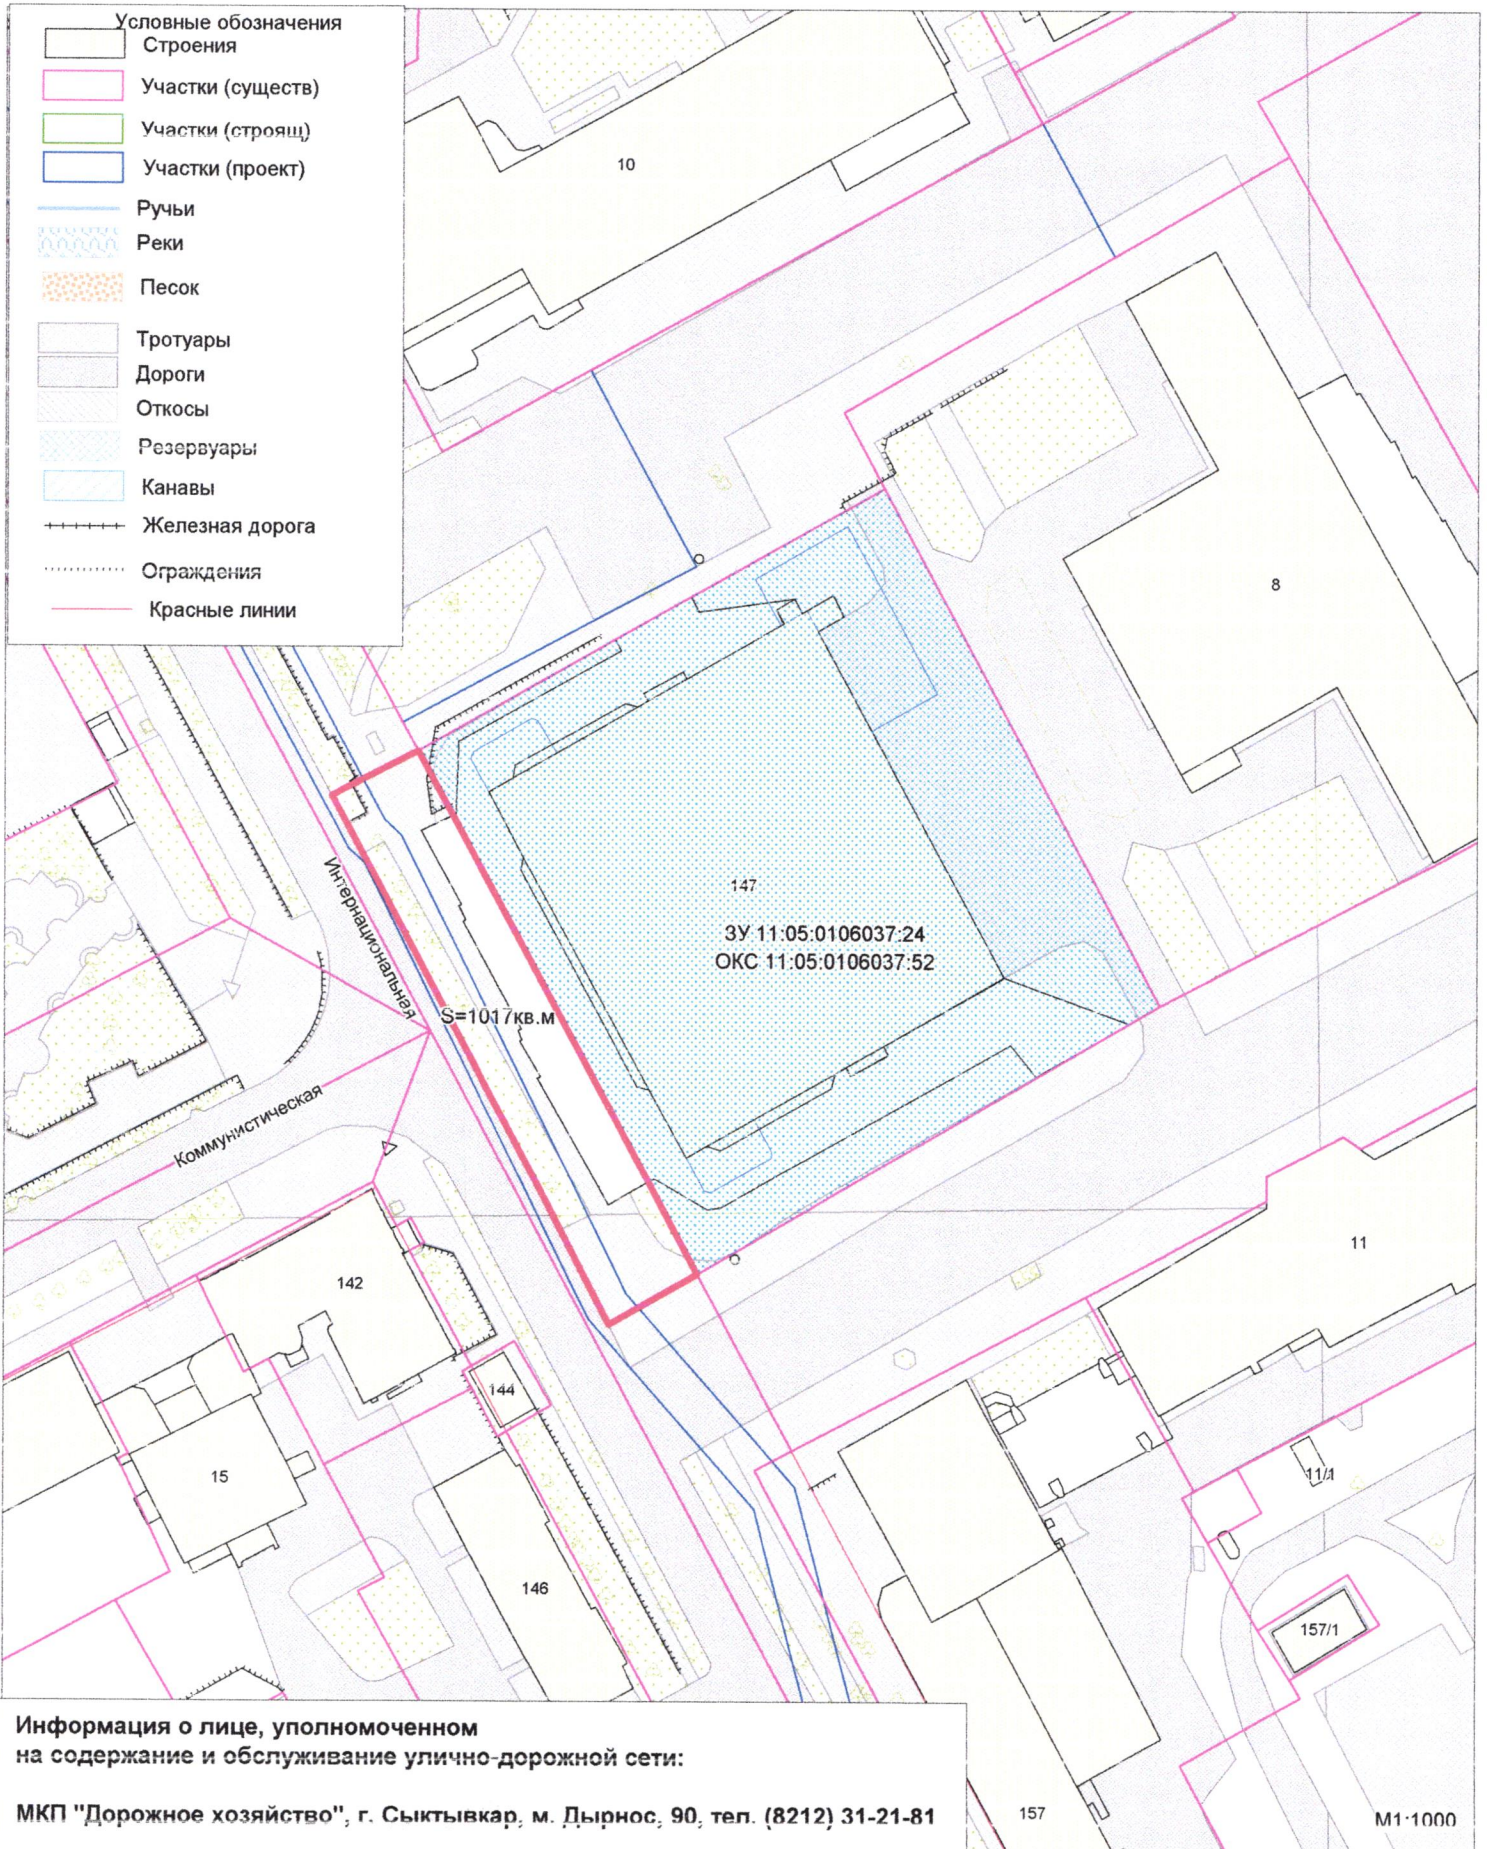


**Информация о лице, уполномоченном
на содержание и обслуживание улично-дорожной сети:**

МКП "Дорожное хозяйство", г. Сыктывкар, м. Дырнос, 90, тел. (8212) 31-21-81


**"Приложение №4
к Правилам благоустройства
муниципального образования
городского округа "Сыктывкар"**

Адрес: г. Сыктывкар, ул. Интернациональная, 152. Прилегающая территория №4.6

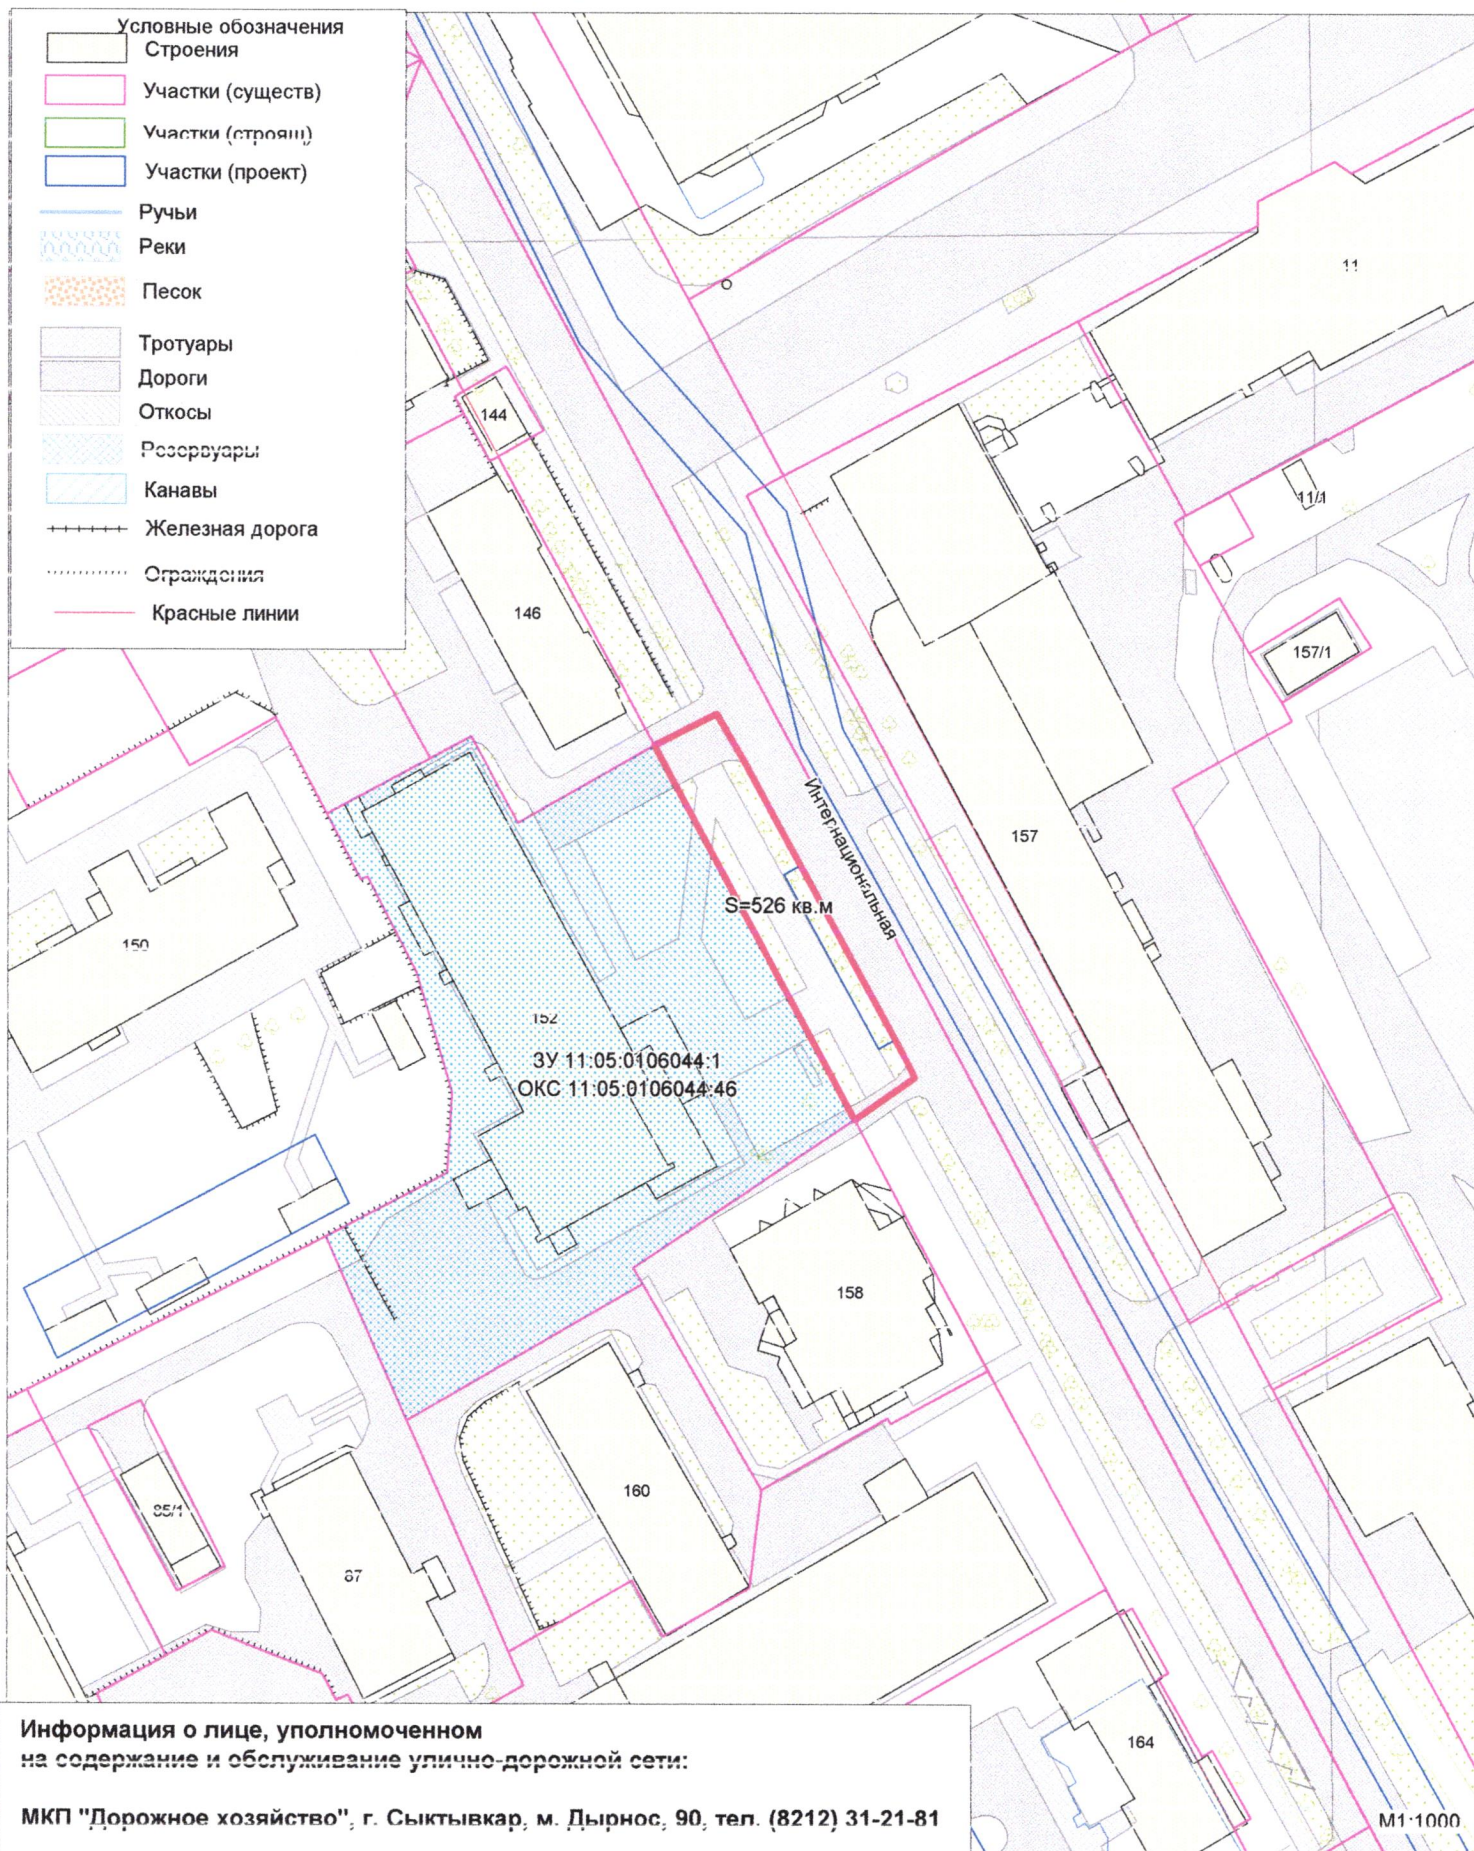


"Приложение №4
к Правилам благоустройства
муниципального образования
городского округа "Сыктывкар"

Адрес: г. Сыктывкар, ул. Интернациональная, 157. Прилегающая территория №4.7

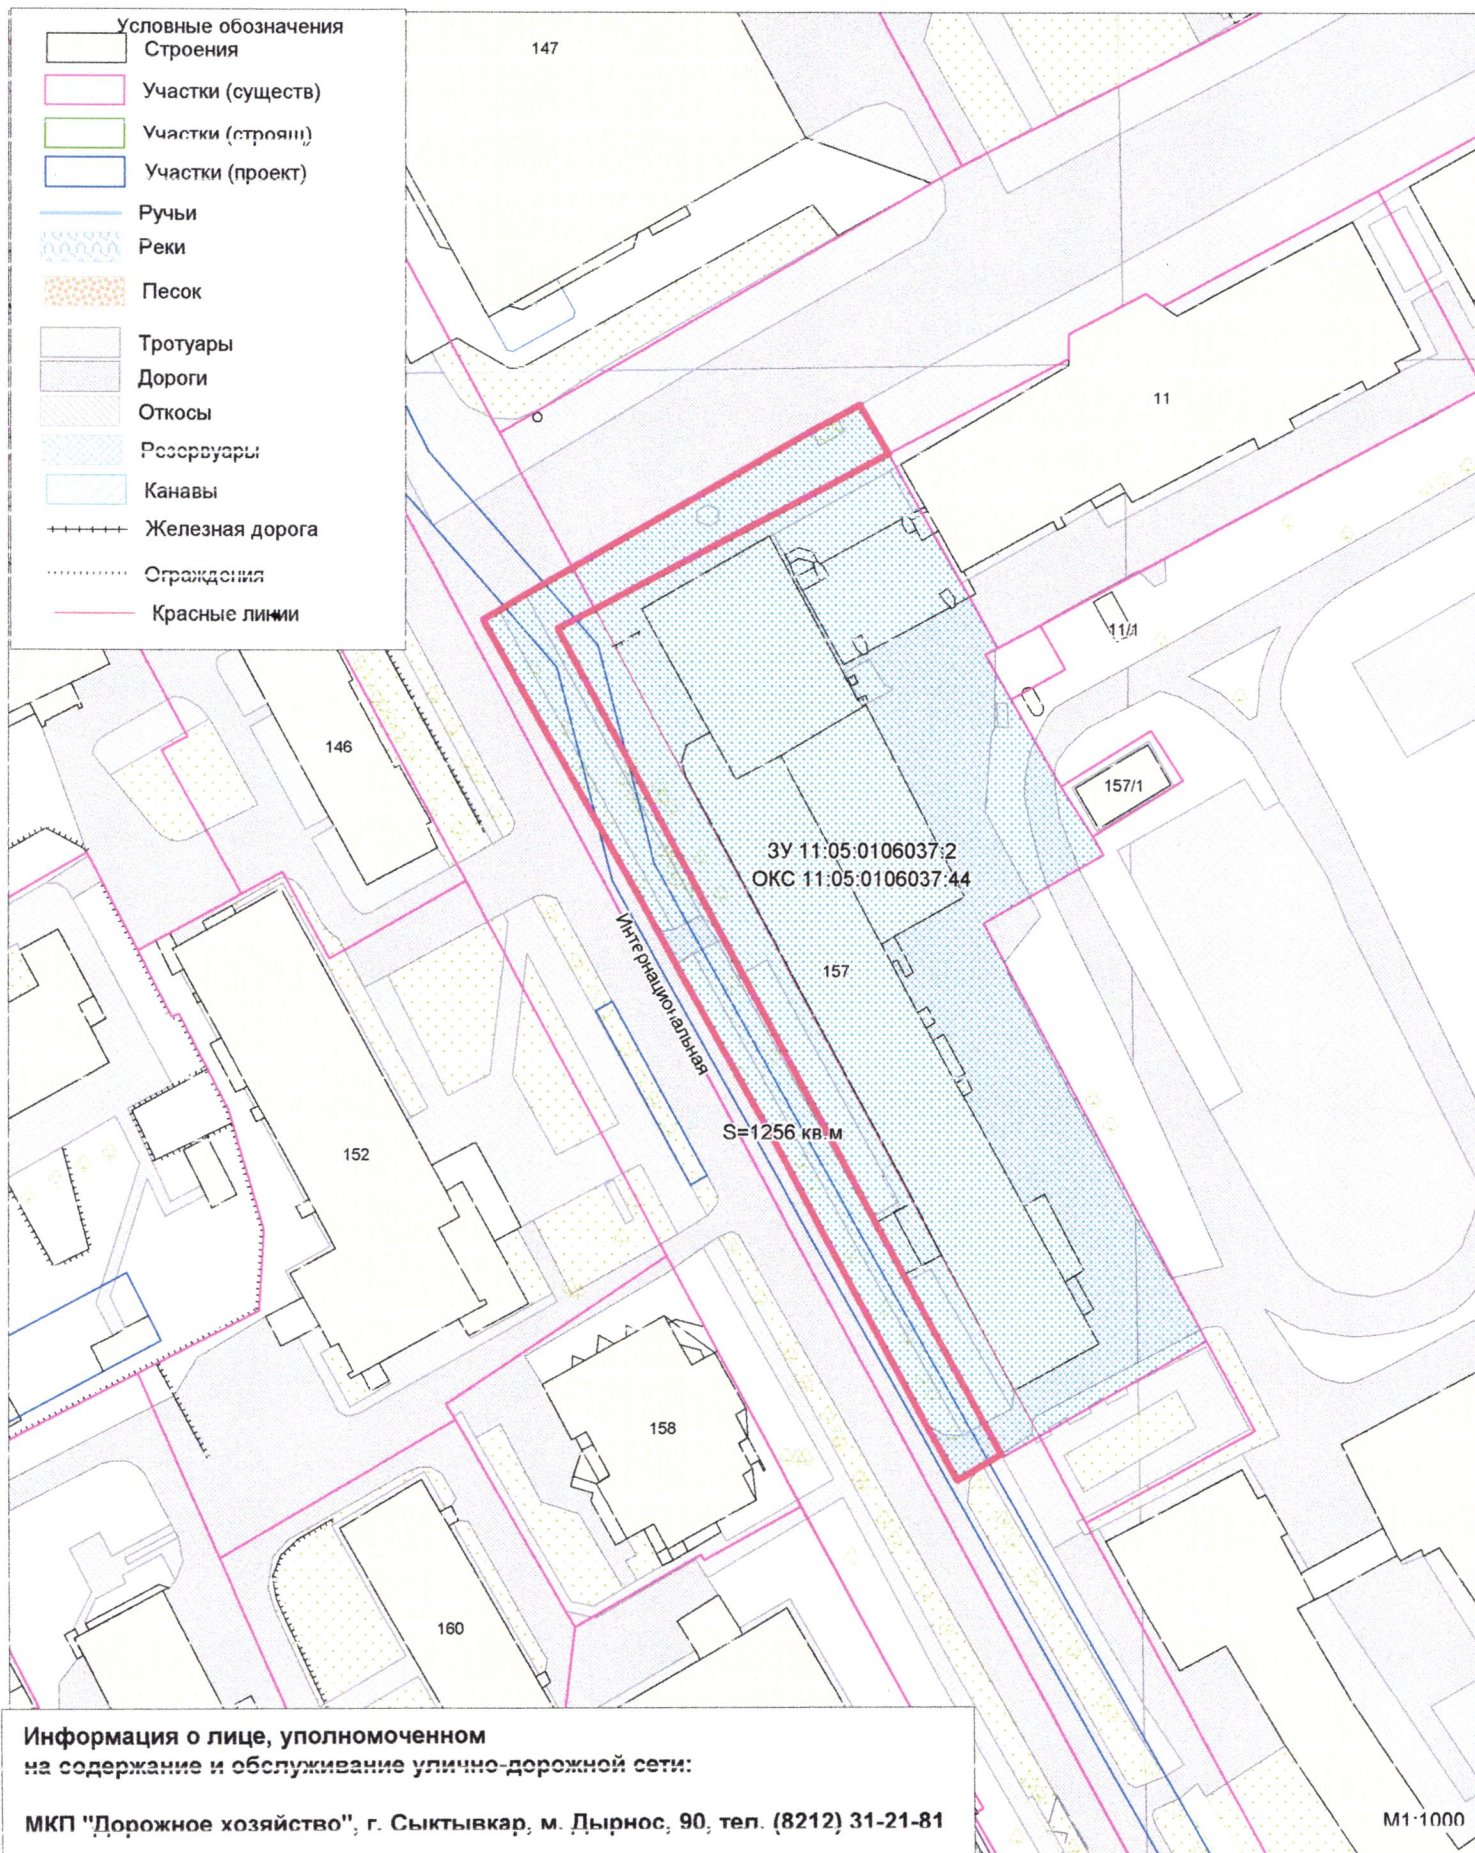


**"Приложение №4
к Правилам благоустройства
муниципального образования
городского округа "Сыктывкар"**

Адрес: г. Сыктывкар, ул. Интернациональная, 174. Прилегающая территория №4.8

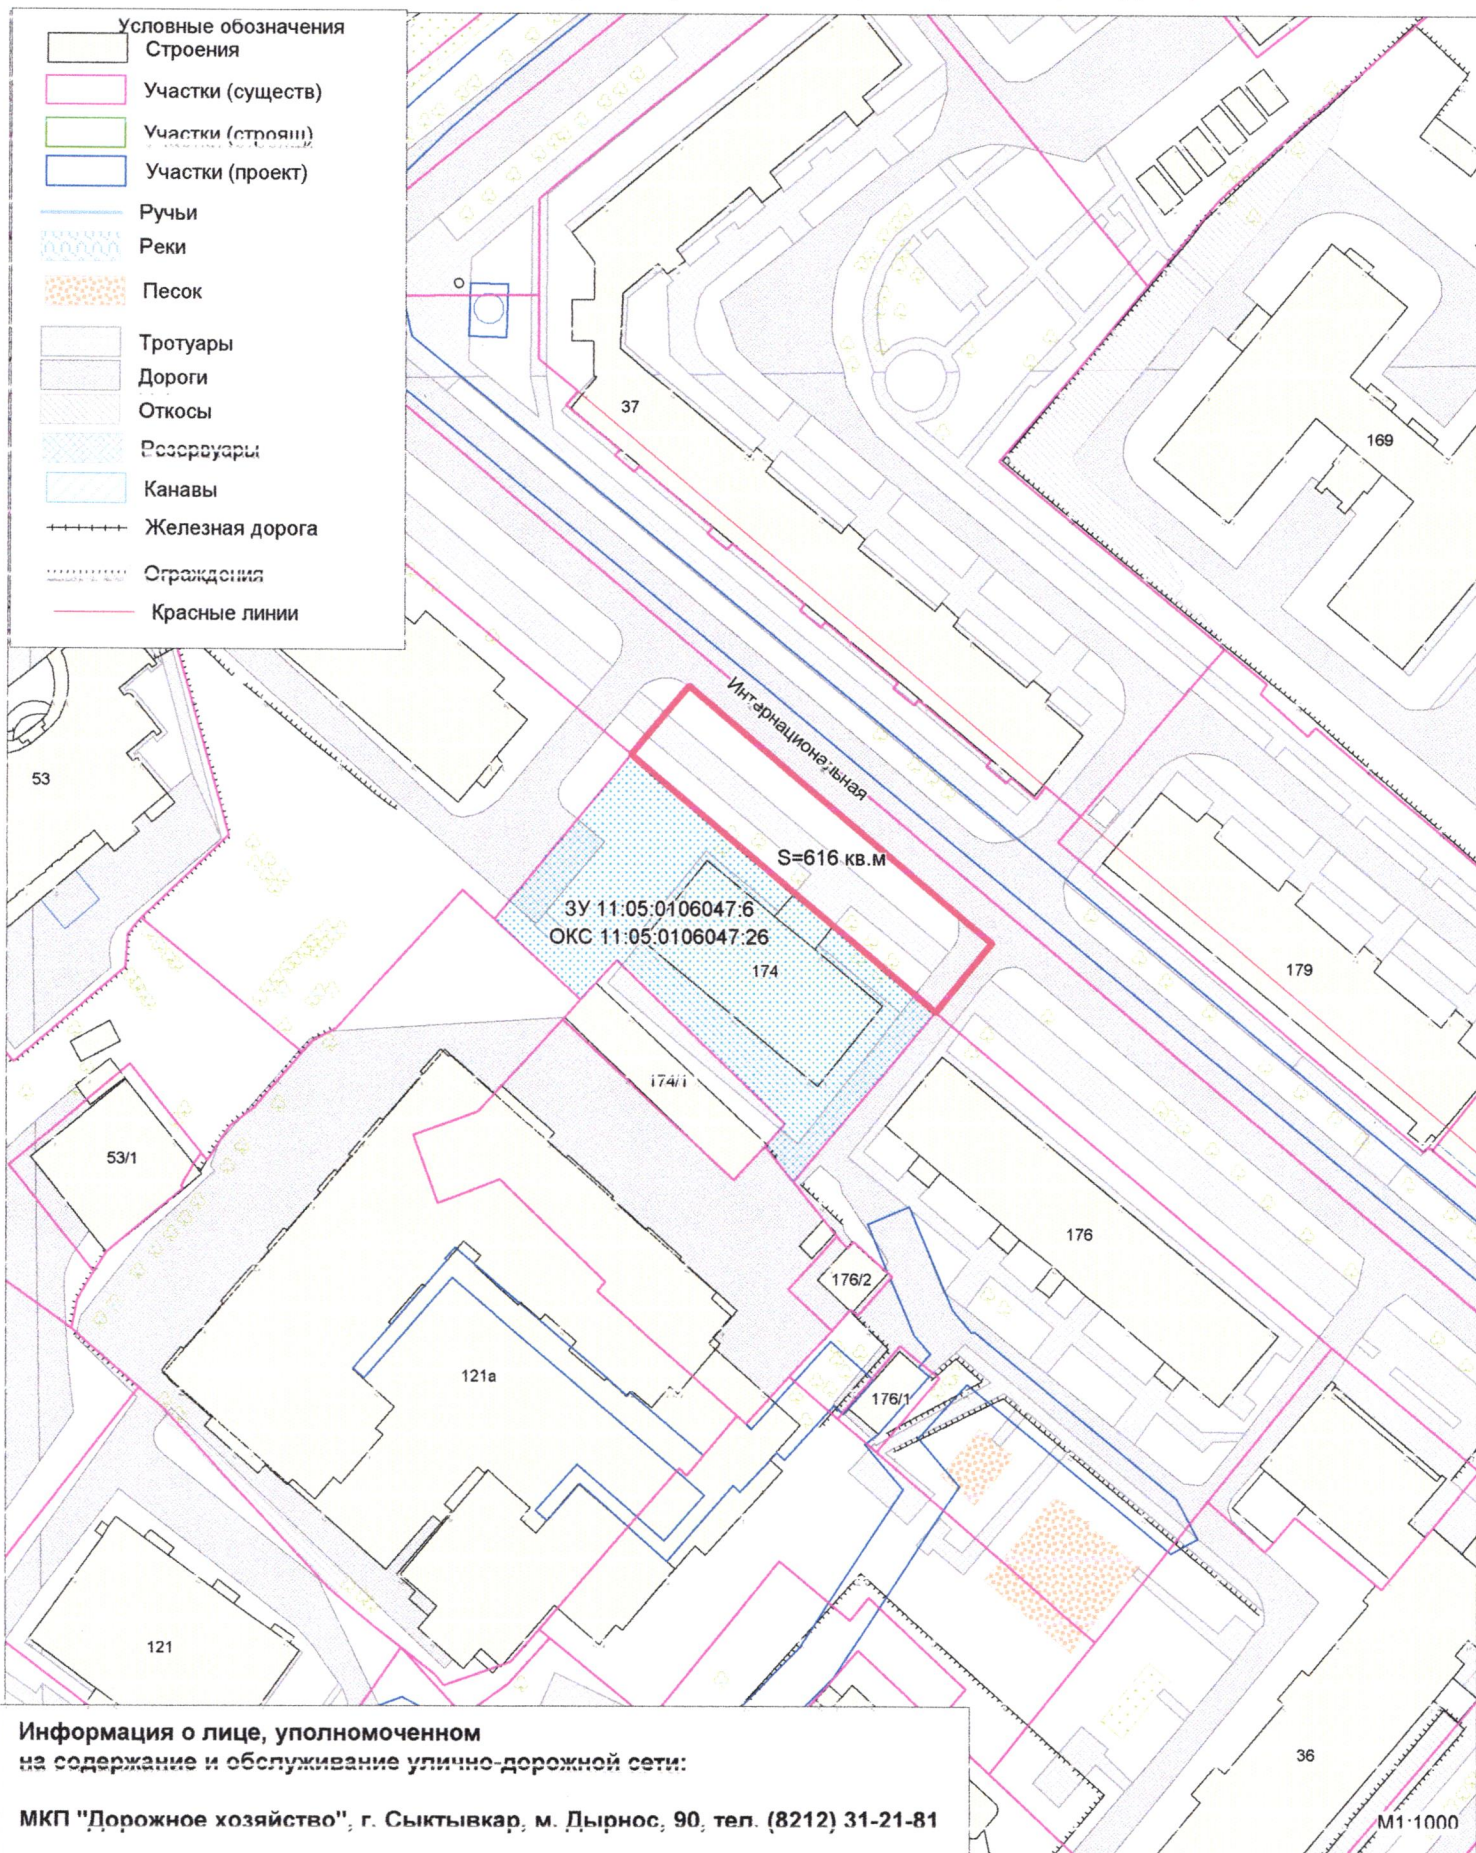

**"Приложение №4
к Правилам благоустройства
муниципального образования
городского округа "Сыктывкар"**

Адрес: г. Сыктывкар, ул. Карла Маркса, 192. Прилегающая территория №4.9

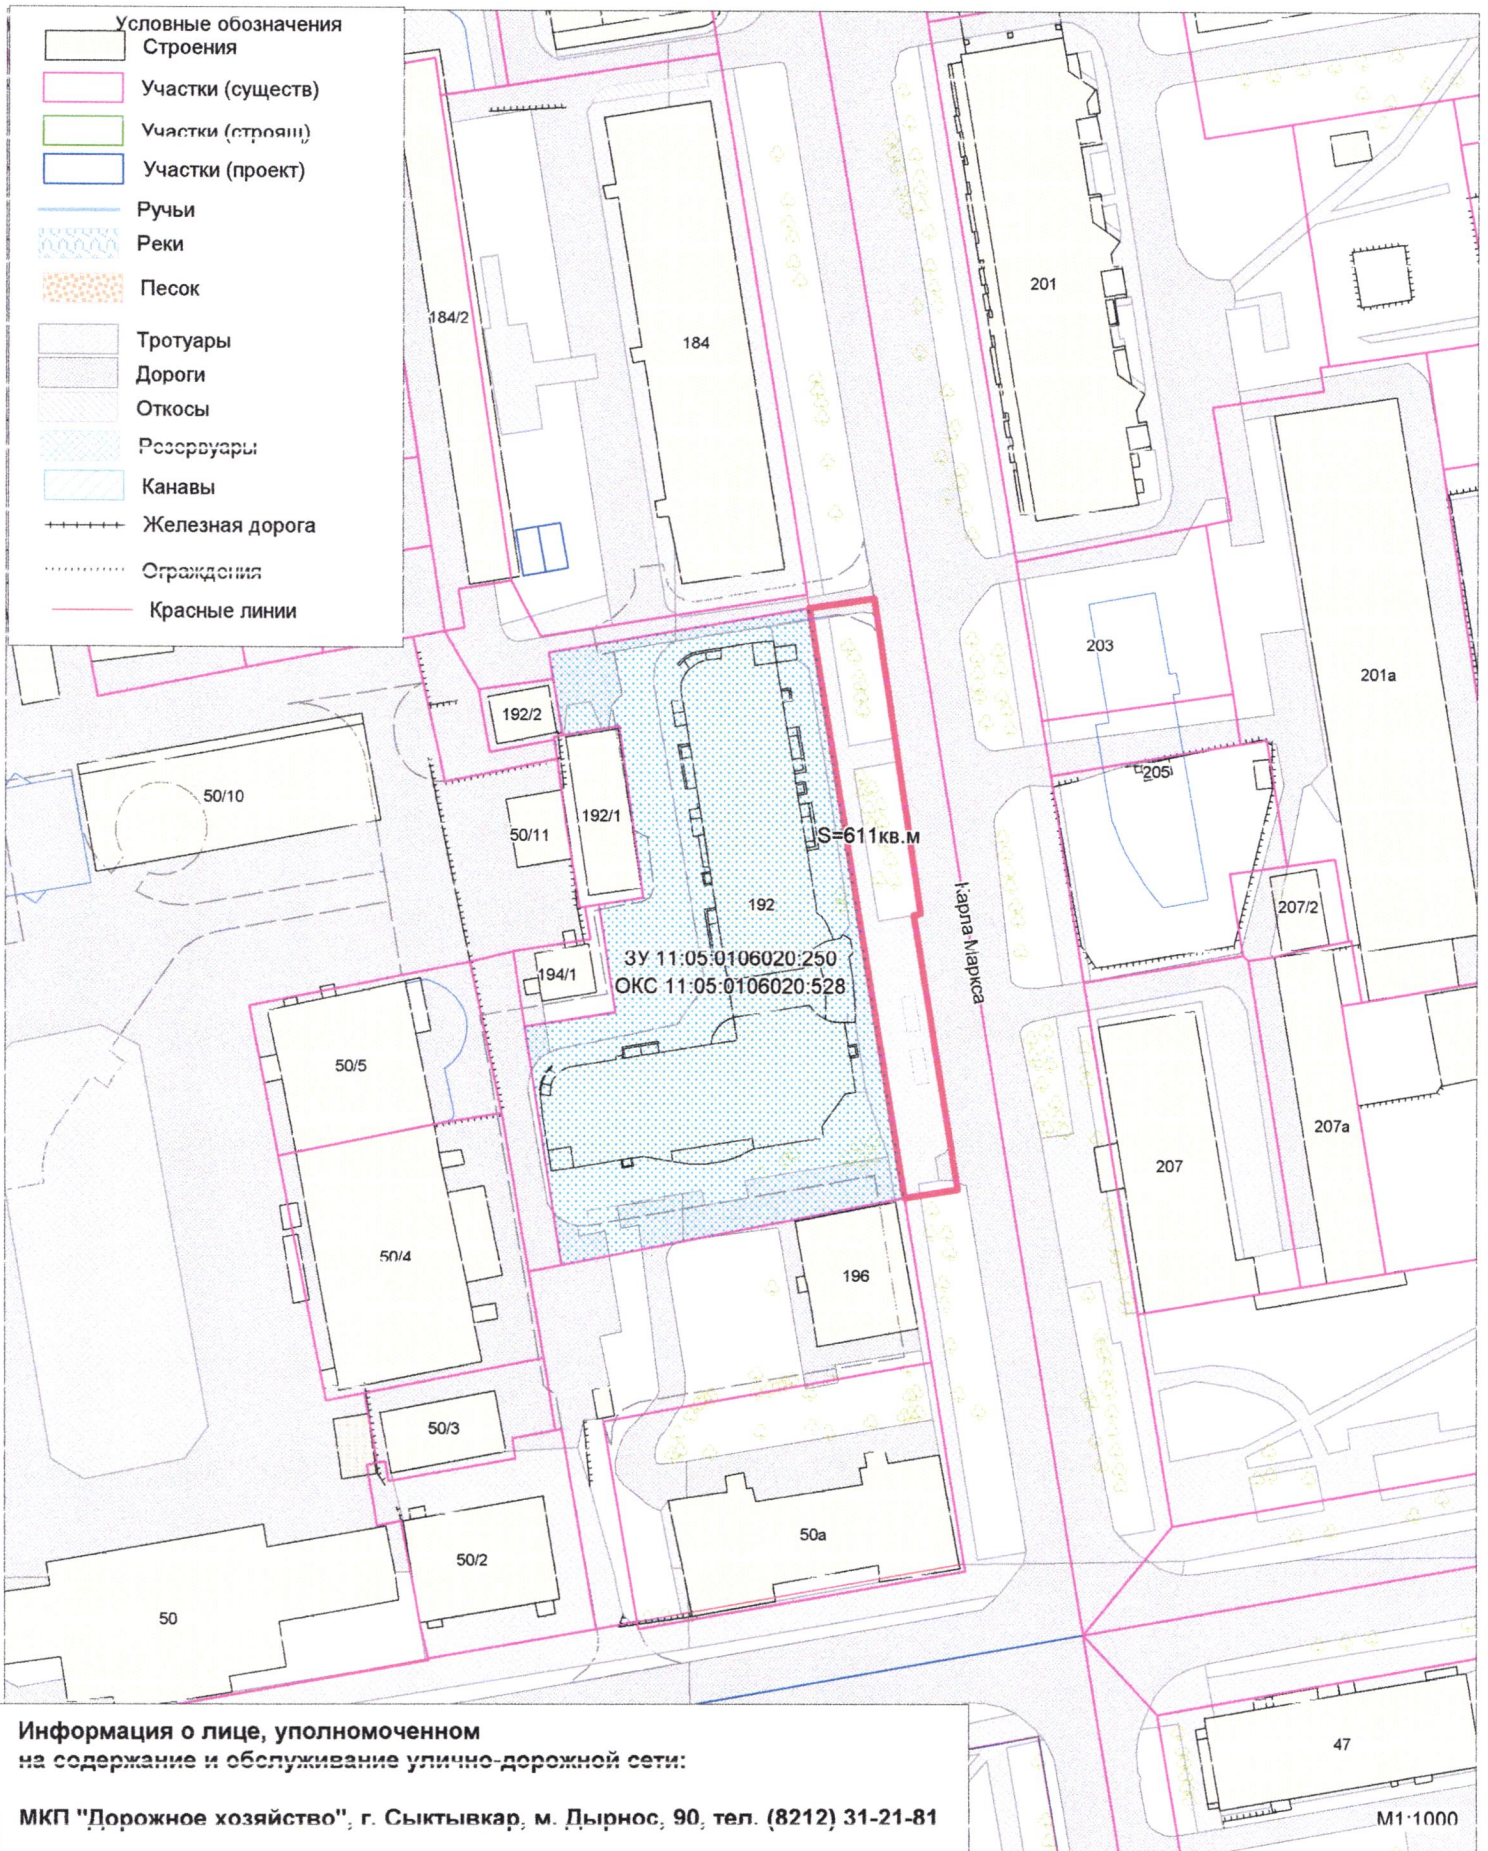


**Информация о лице, уполномоченном
на содержание и обслуживание улично-дорожной сети:**

МКП "Дорожное хозяйство", г. Сыктывкар, м. Дырнос, 90, тел. (8212) 31-21-81


**"Приложение №4
к Правилам благоустройства
муниципального образования
городского округа "Сыктывкар"**

Адрес: г. Сыктывкар, ул. Карла Маркса, 210. Прилегающая территория №4.10

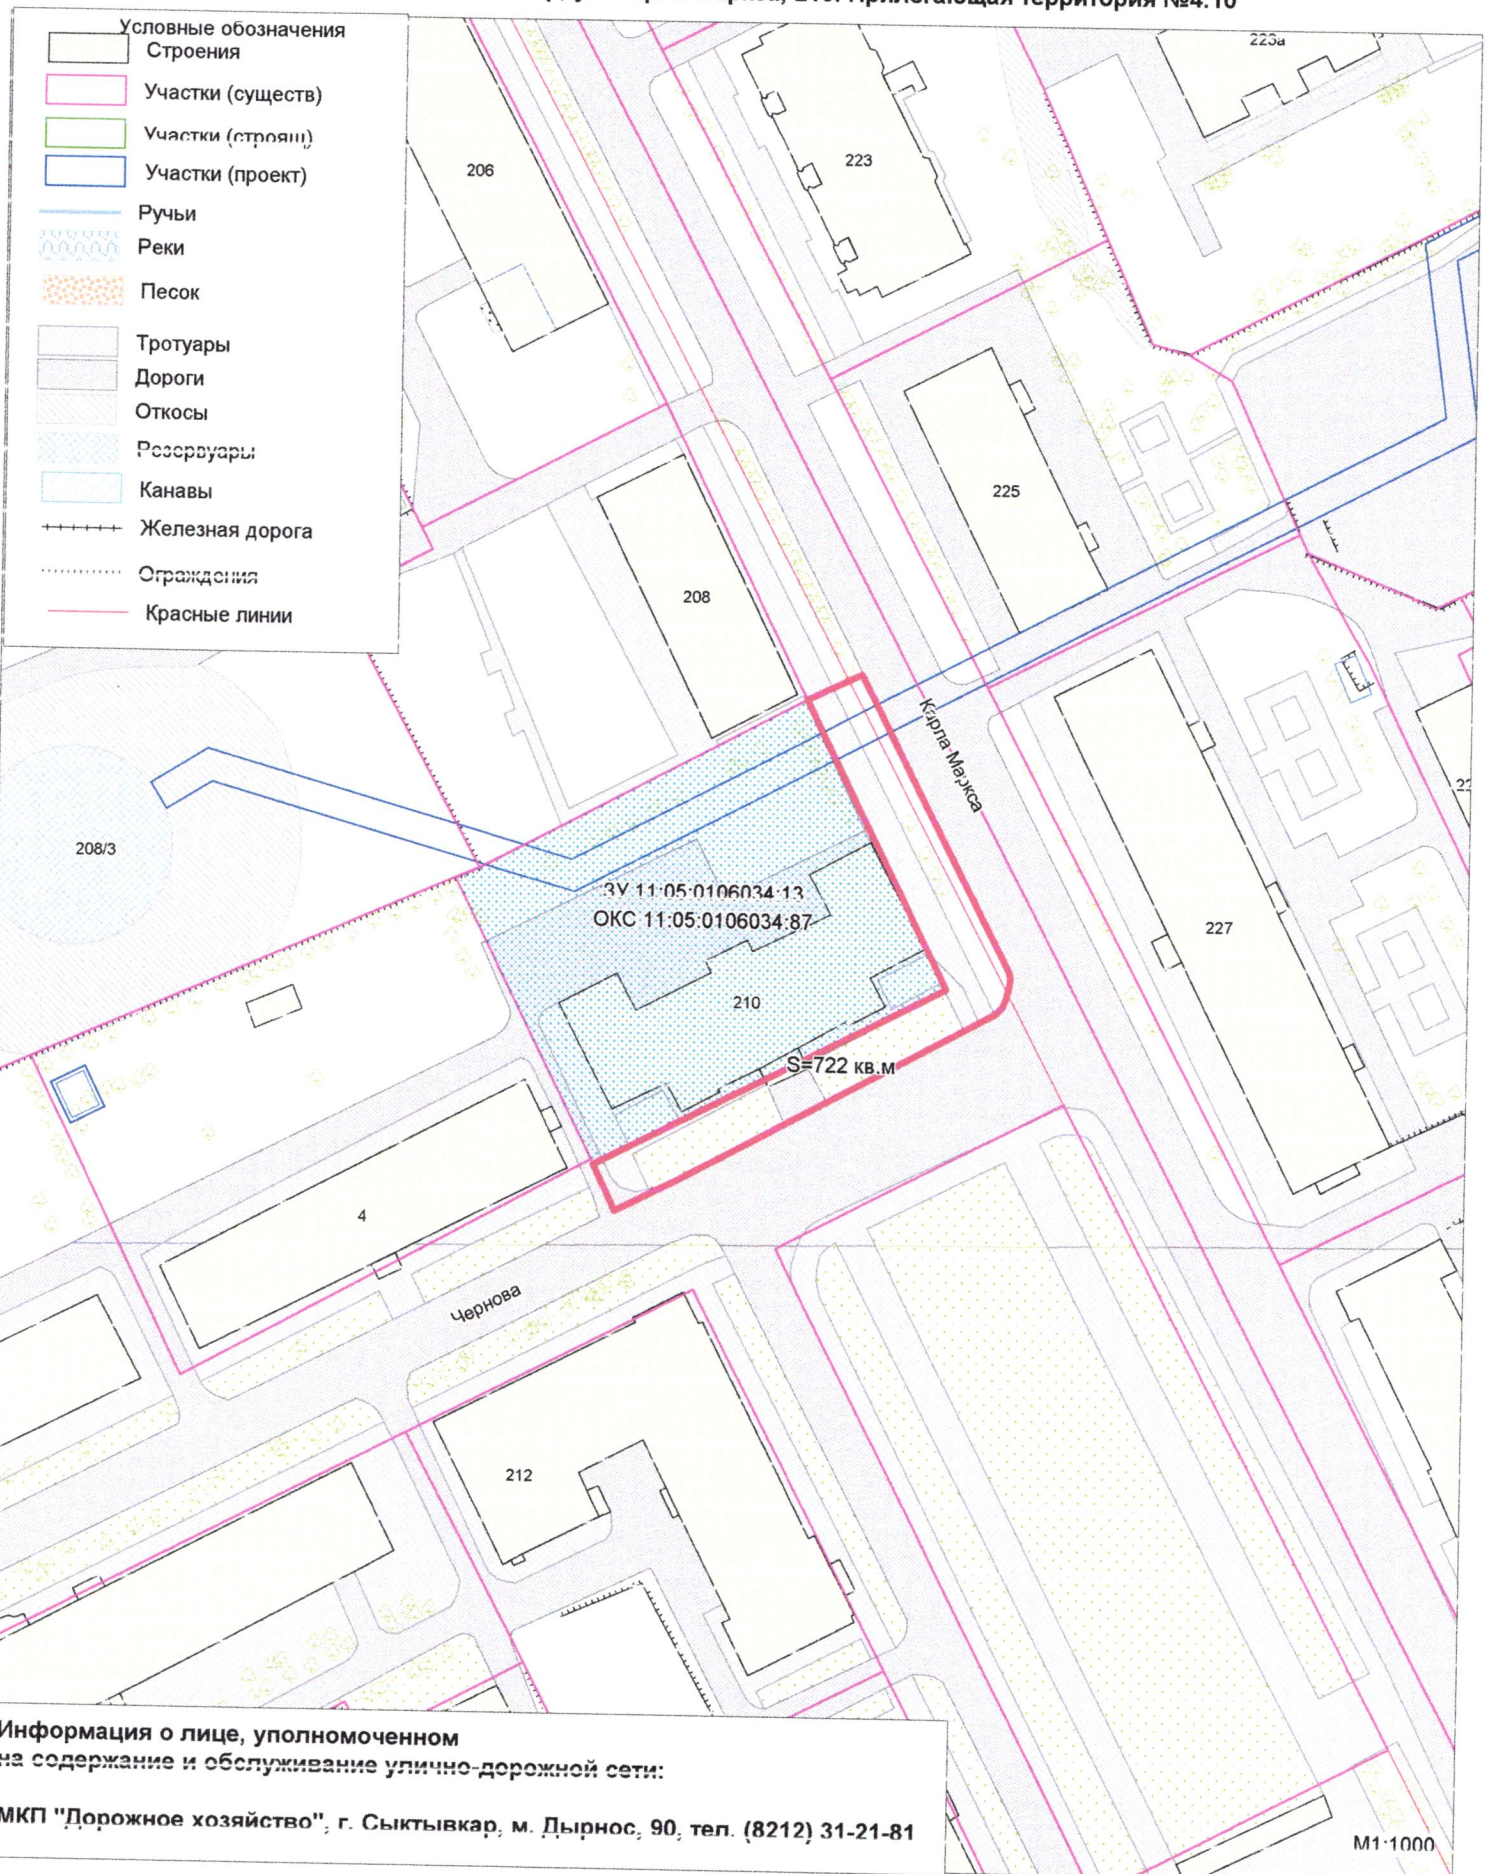

**"Приложение №4
к Правилам благоустройства
муниципального образования
городского округа "Сыктывкар"**

Адрес: г. Сыктывкар, ул. Клары Цеткин, 84. Прилегающая территория №4.11

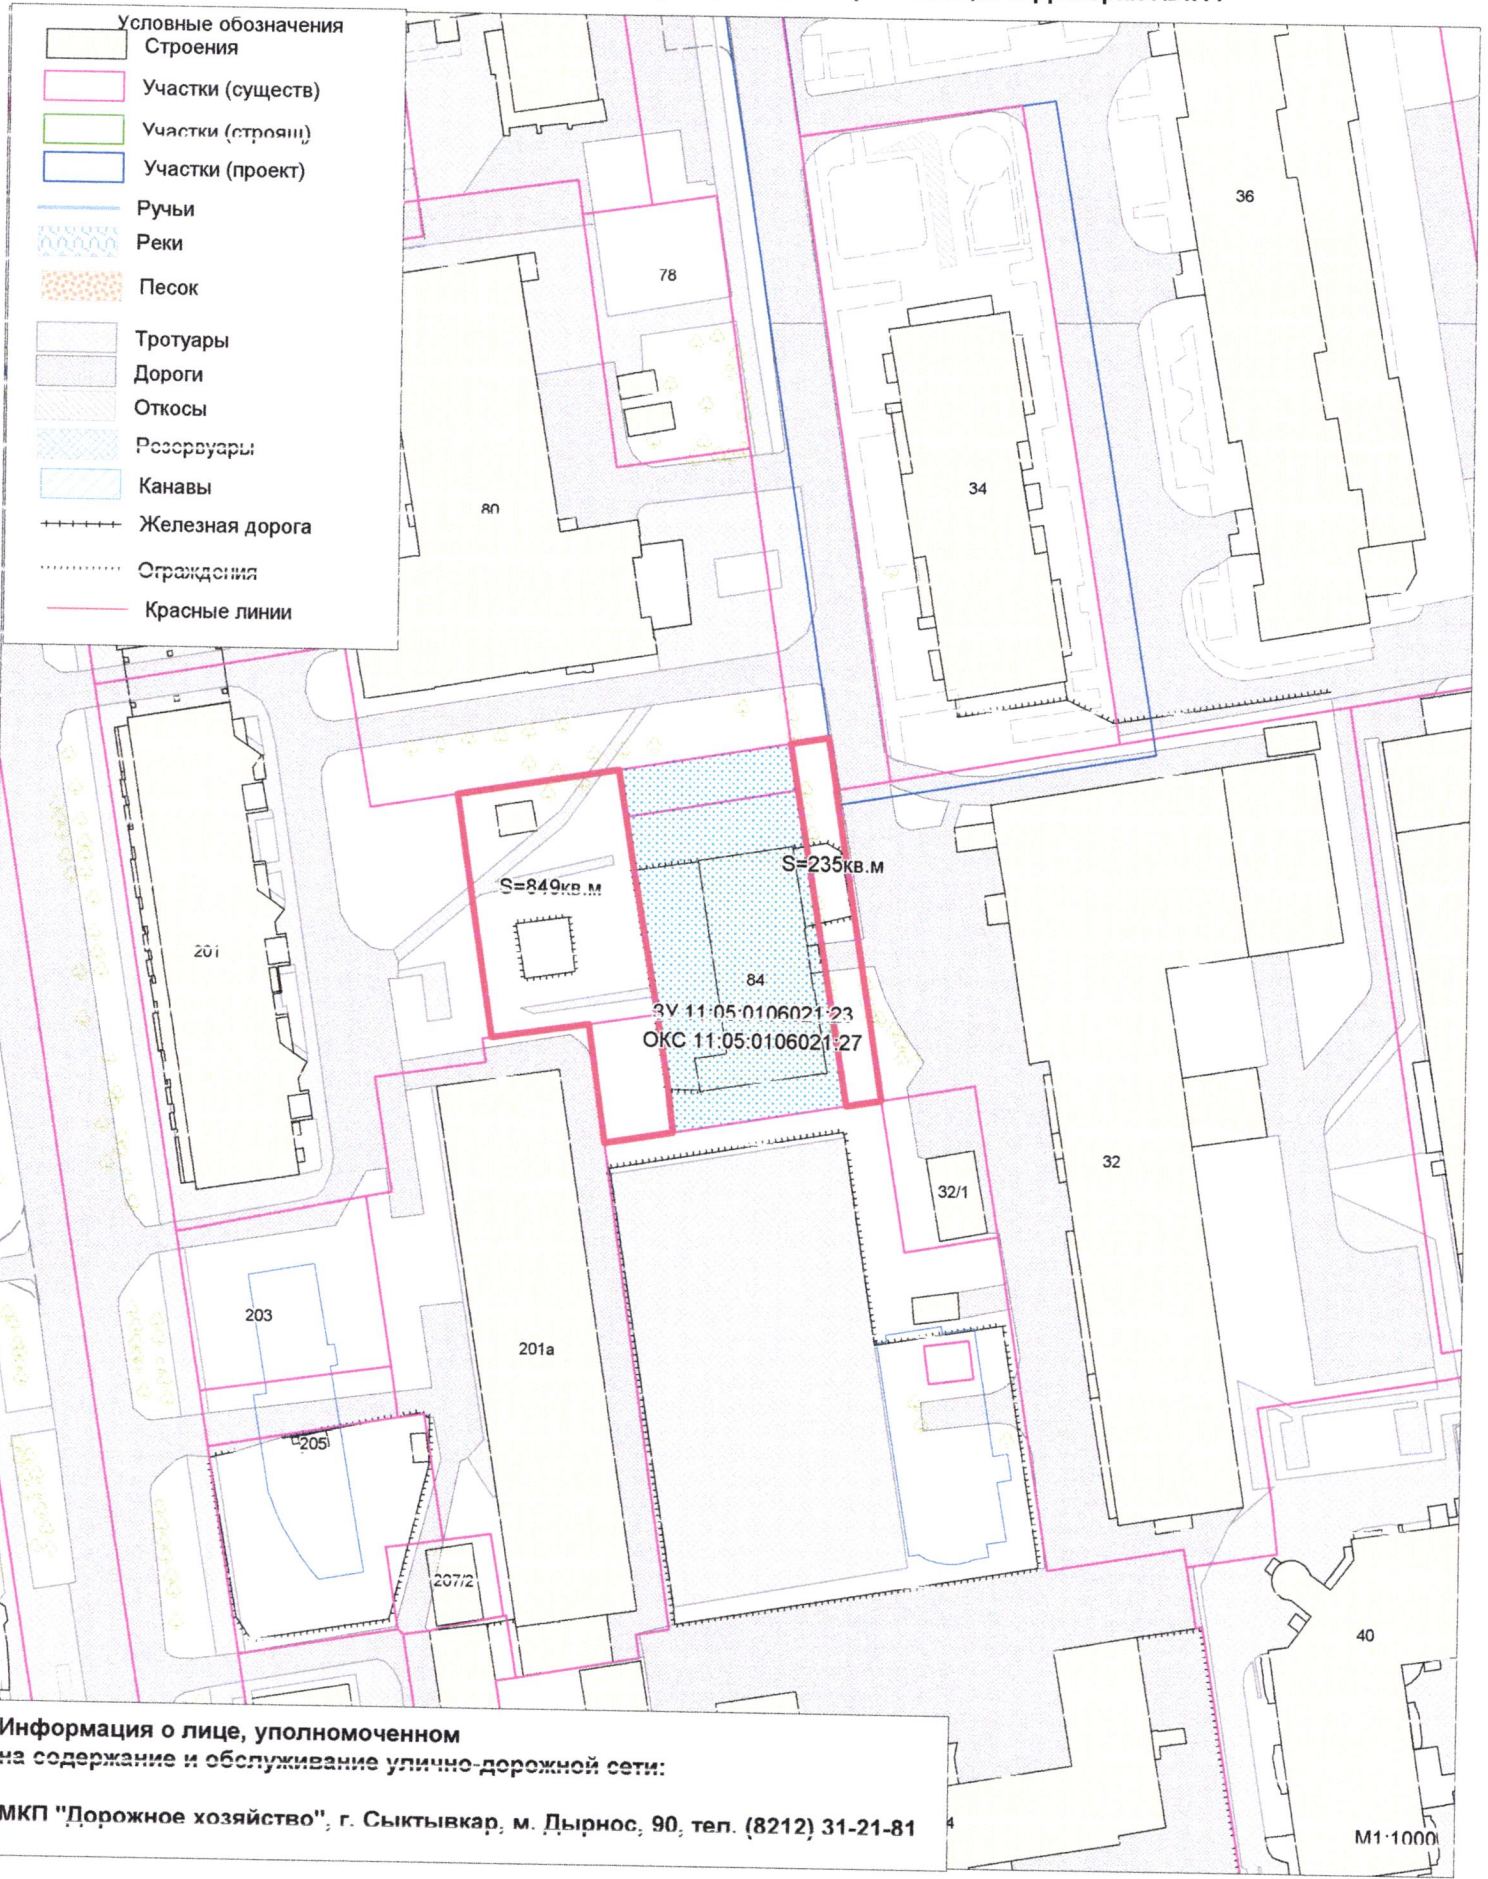


**Информация о лице, уполномоченном
на содержание и обслуживание улично-дорожной сети:**

МКП "Дорожное хозяйство", г. Сыктывкар, м. Дырнос, 90, тел. (8212) 31-21-81


**"Приложение №4
к Правилам благоустройства
муниципального образования
городского округа "Сыктывкар"**

Адрес: г. Сыктывкар, ул. Коммунистическая, 50. Прилегающая территория №4.12

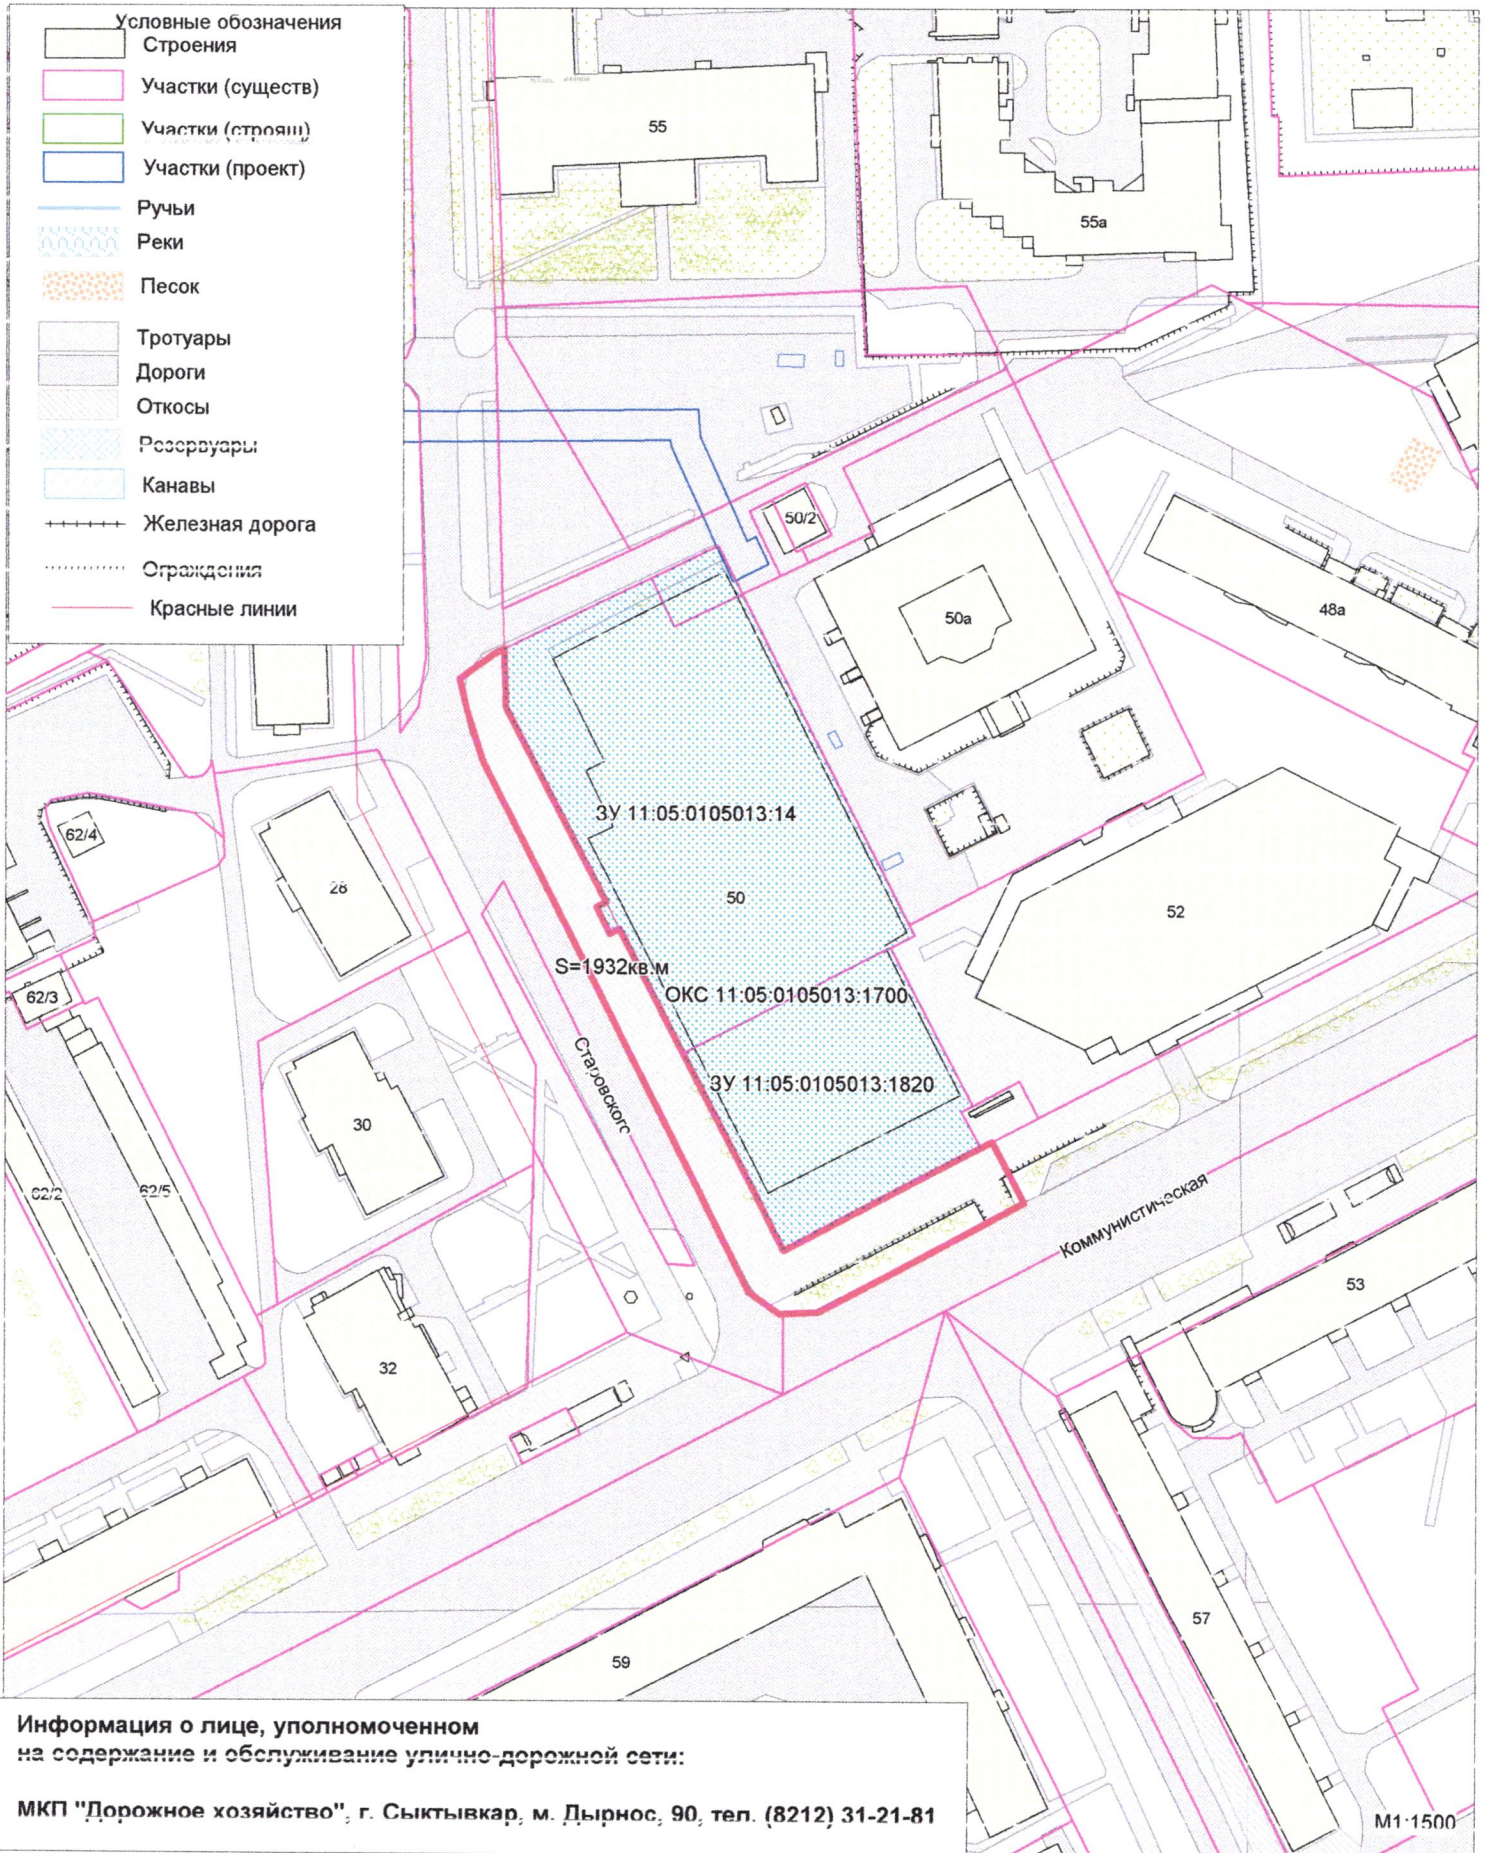

**"Приложение №4
к Правилам благоустройства
муниципального образования
городского округа "Сыктывкар"**

Адрес: г. Сыктывкар, ул. Коммунистическая, 52. Прилегающая территория №4.13

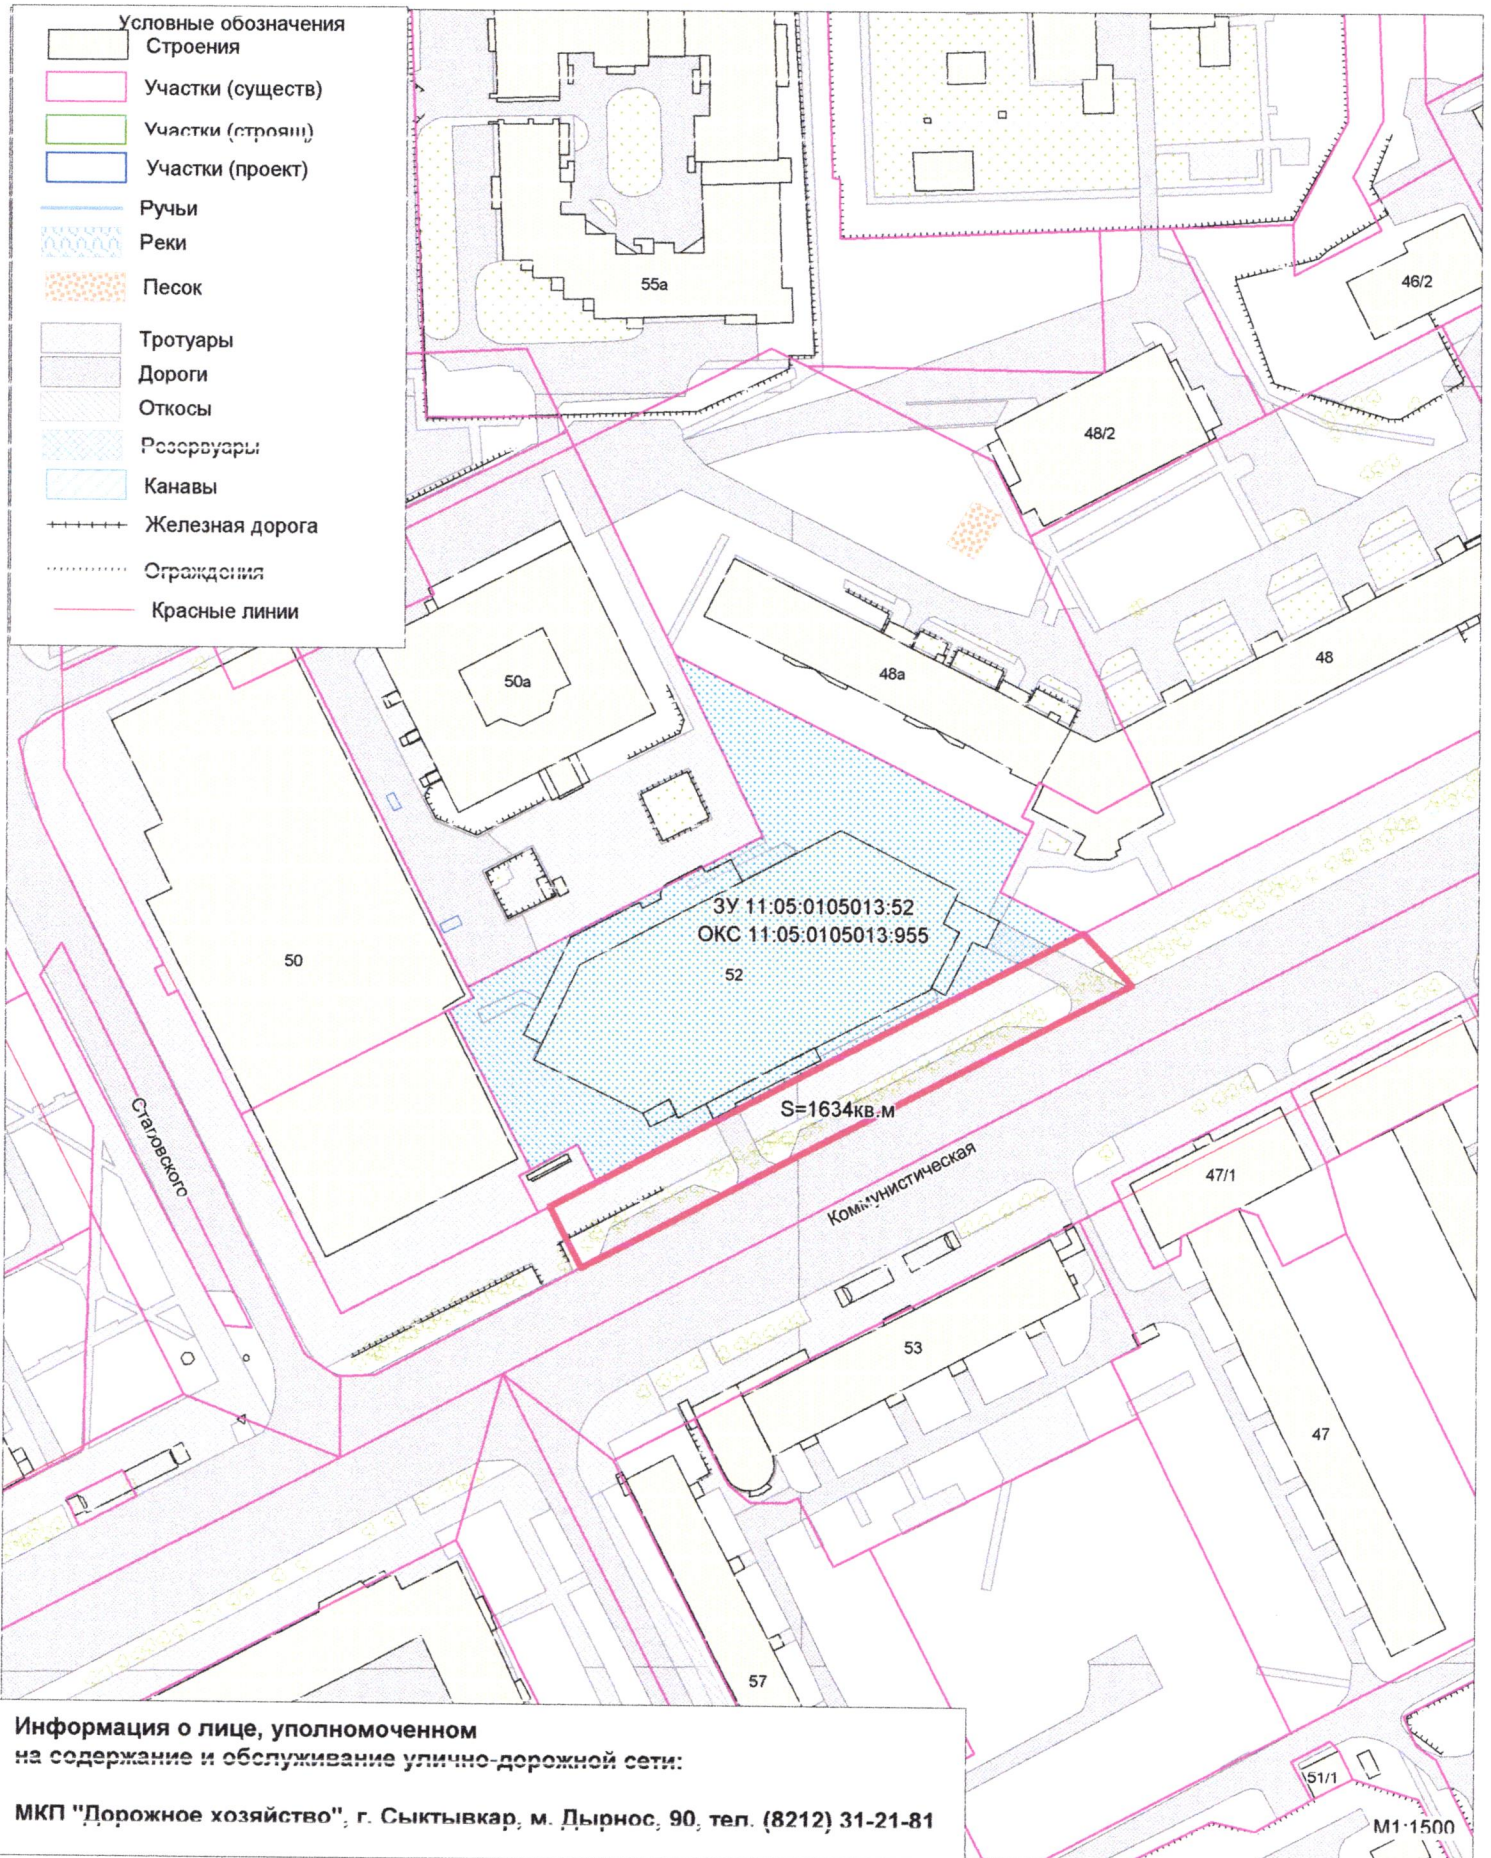


**Информация о лице, уполномоченном
на содержание и обслуживание улично-дорожной сети:**
МКП "Дорожное хозяйство", г. Сыктывкар, м. Дырнос, 90, тел. (8212) 31-21-81

**"Приложение №4
к Правилам благоустройства
муниципального образования
городского округа "Сыктывкар"**

Адрес: г. Сыктывкар, ул. Коммунистическая, 67. Прилегающая территория №4.14

| |
|----------------------|
| Условные обозначения |
| Строения |
| Участки (существ) |
| Участки (строит) |
| Участки (проект) |
| Ручьи |
| Реки |
| Песок |
| Тротуары |
| Дороги |
| Откосы |
| Резервуары |
| Канавы |
| Железная дорога |
| Ограждения |
| Красные линии |

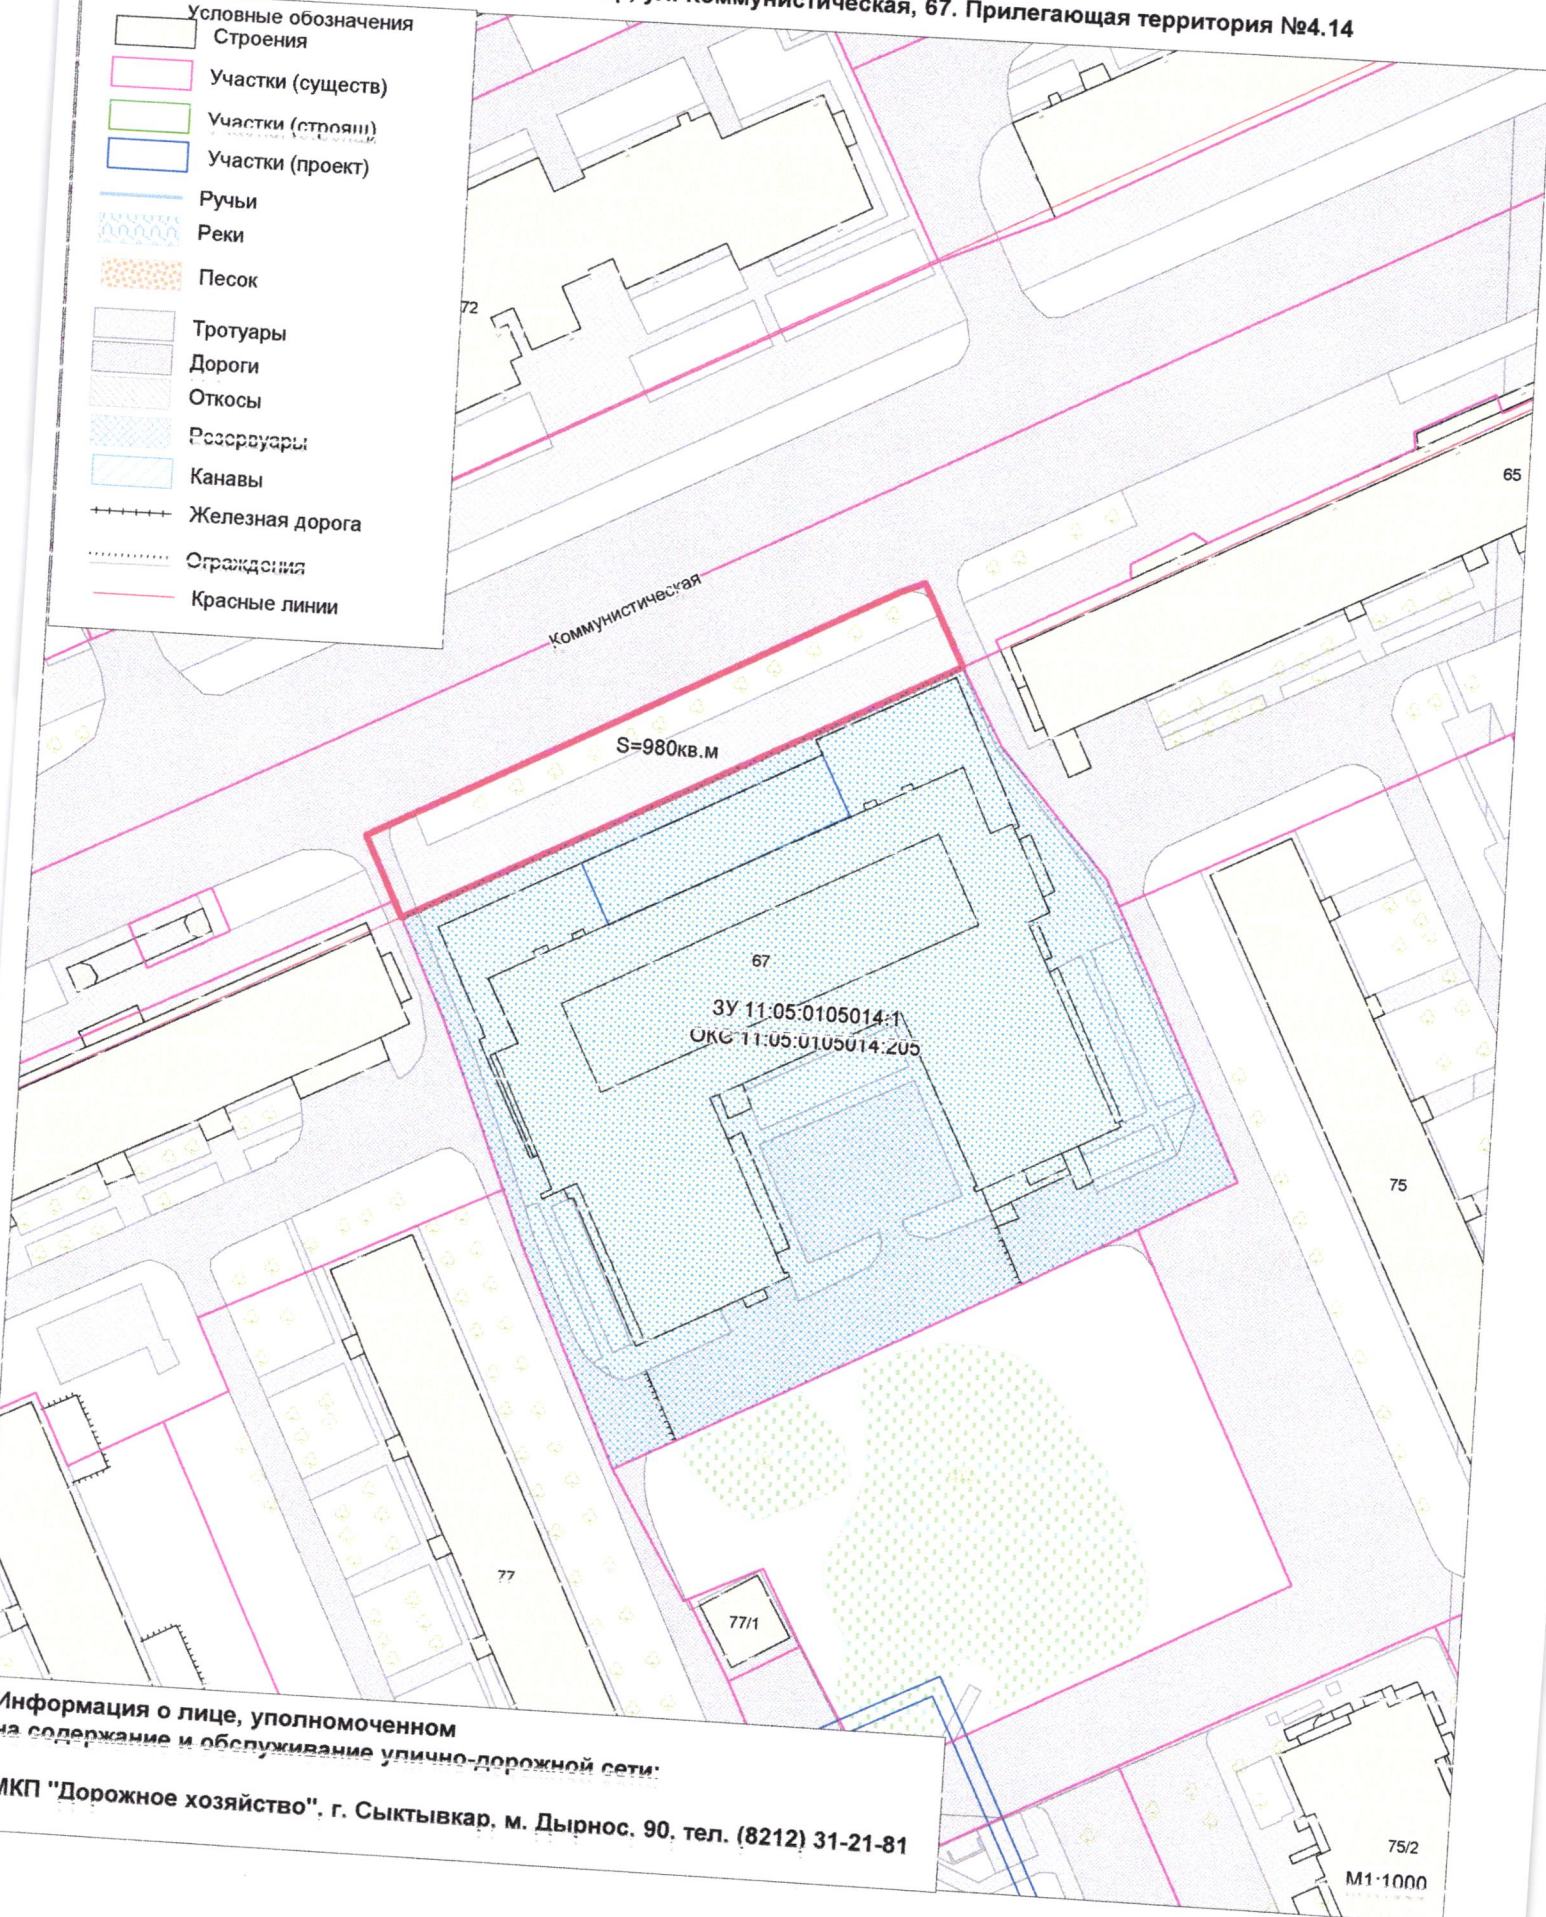

S=980 кв.м


67
ЗУ 11:05:0105014:1
ОК 11:05:0105014:205

**Информация о лице, уполномоченном
на содержание и обслуживание улично-дорожной сети:**
МКП "Дорожное хозяйство", г. Сыктывкар, м. Дырнос. 90, тел. (8212) 31-21-81

75/2
М1-1000

**"Приложение №4
к Правилам благоустройства
муниципального образования
городского округа "Сыктывкар"**

Адрес: г. Сыктывкар, ул. Коммунистическая, 8. Прилегающая территория №4.15

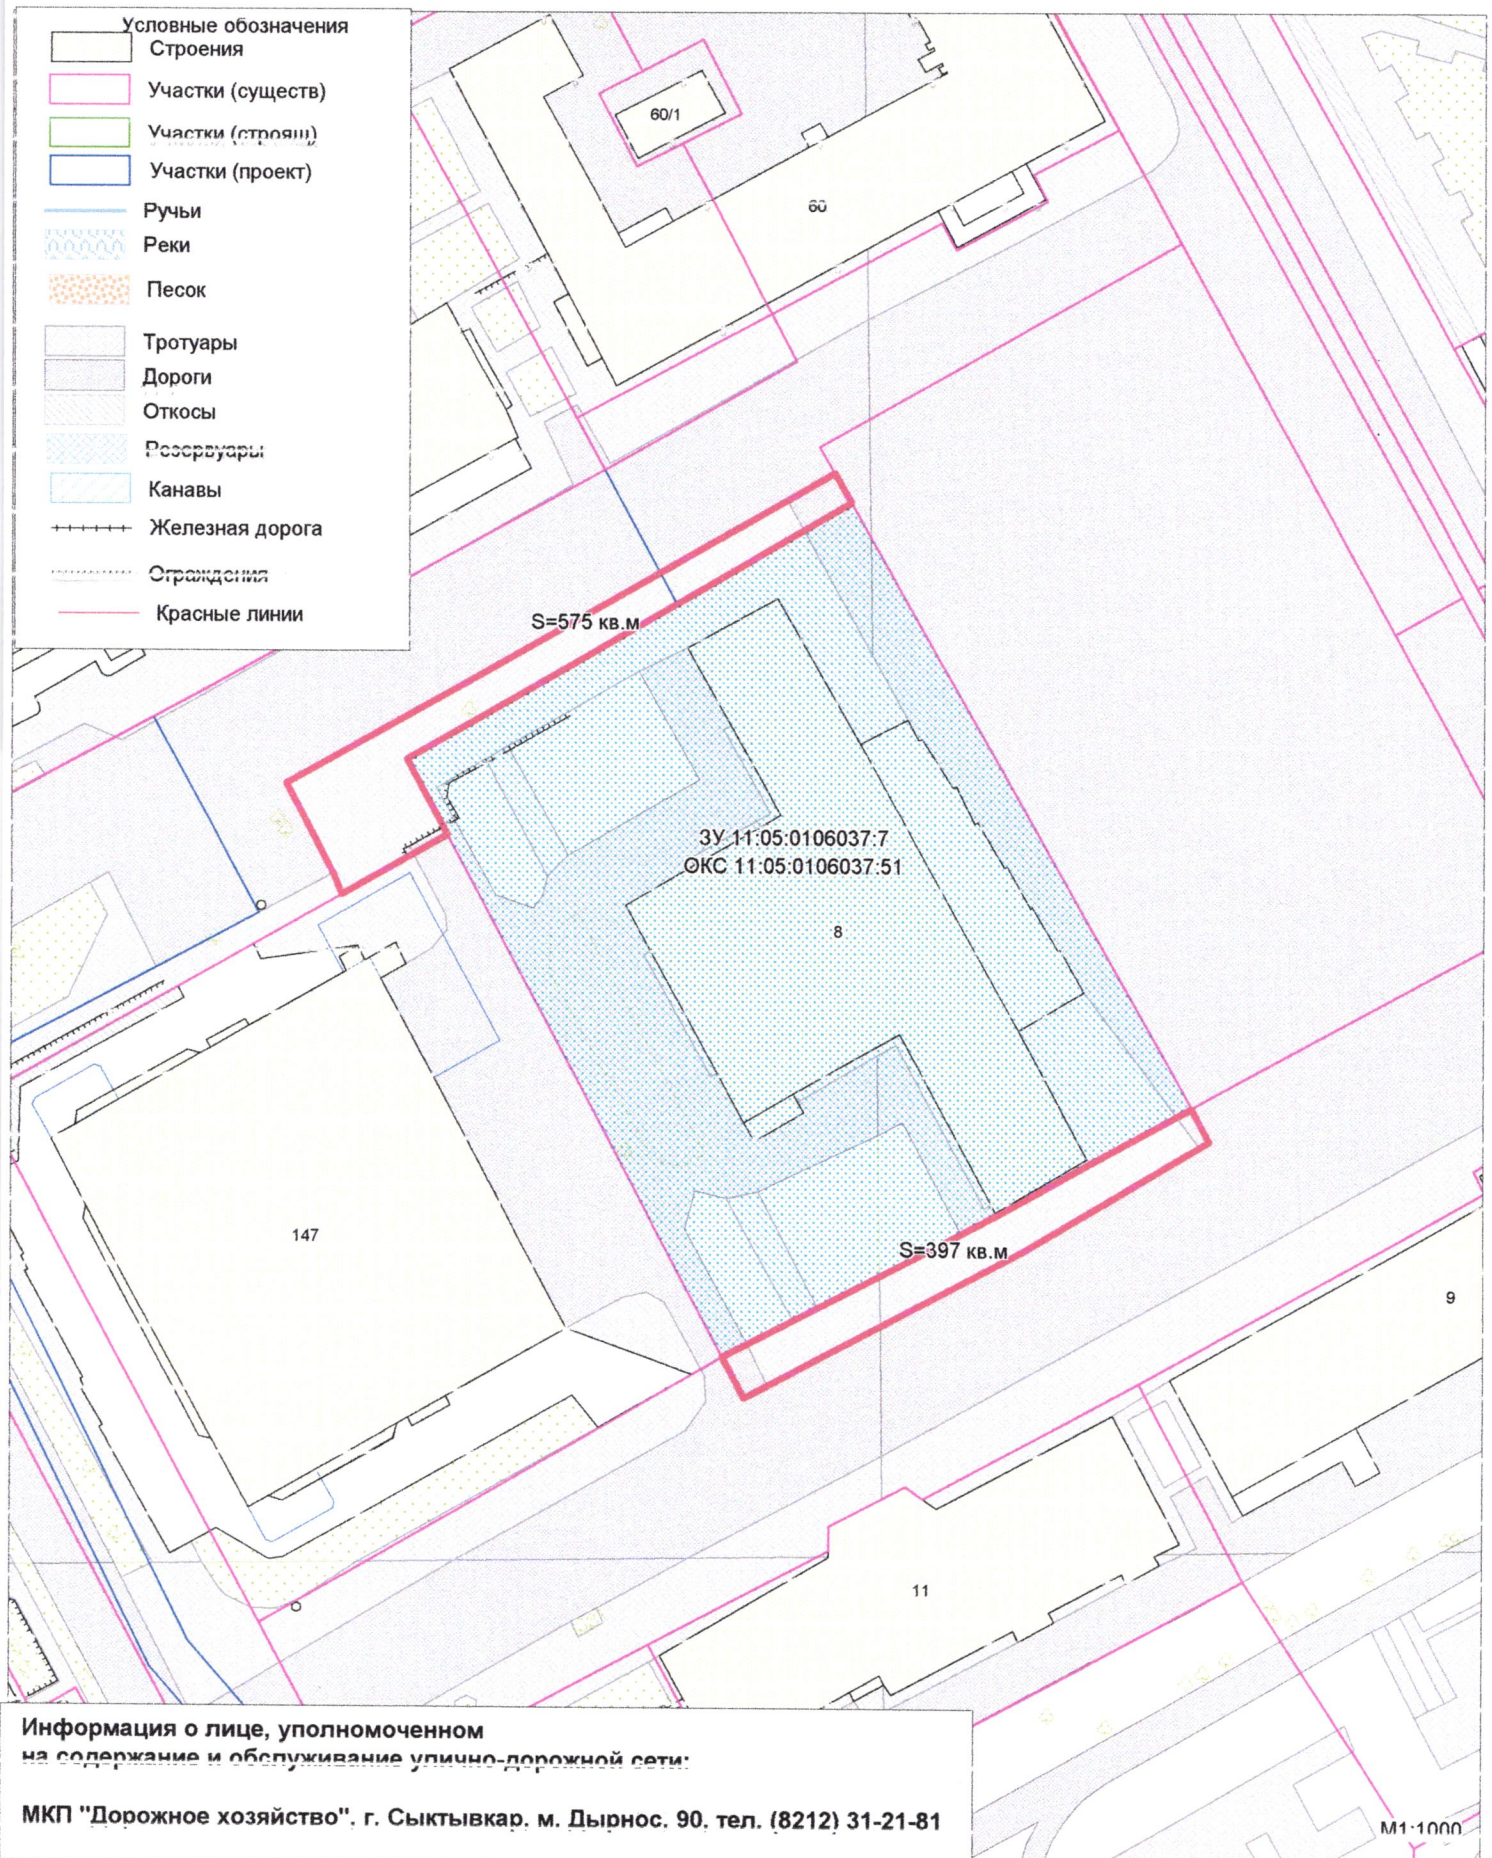












 



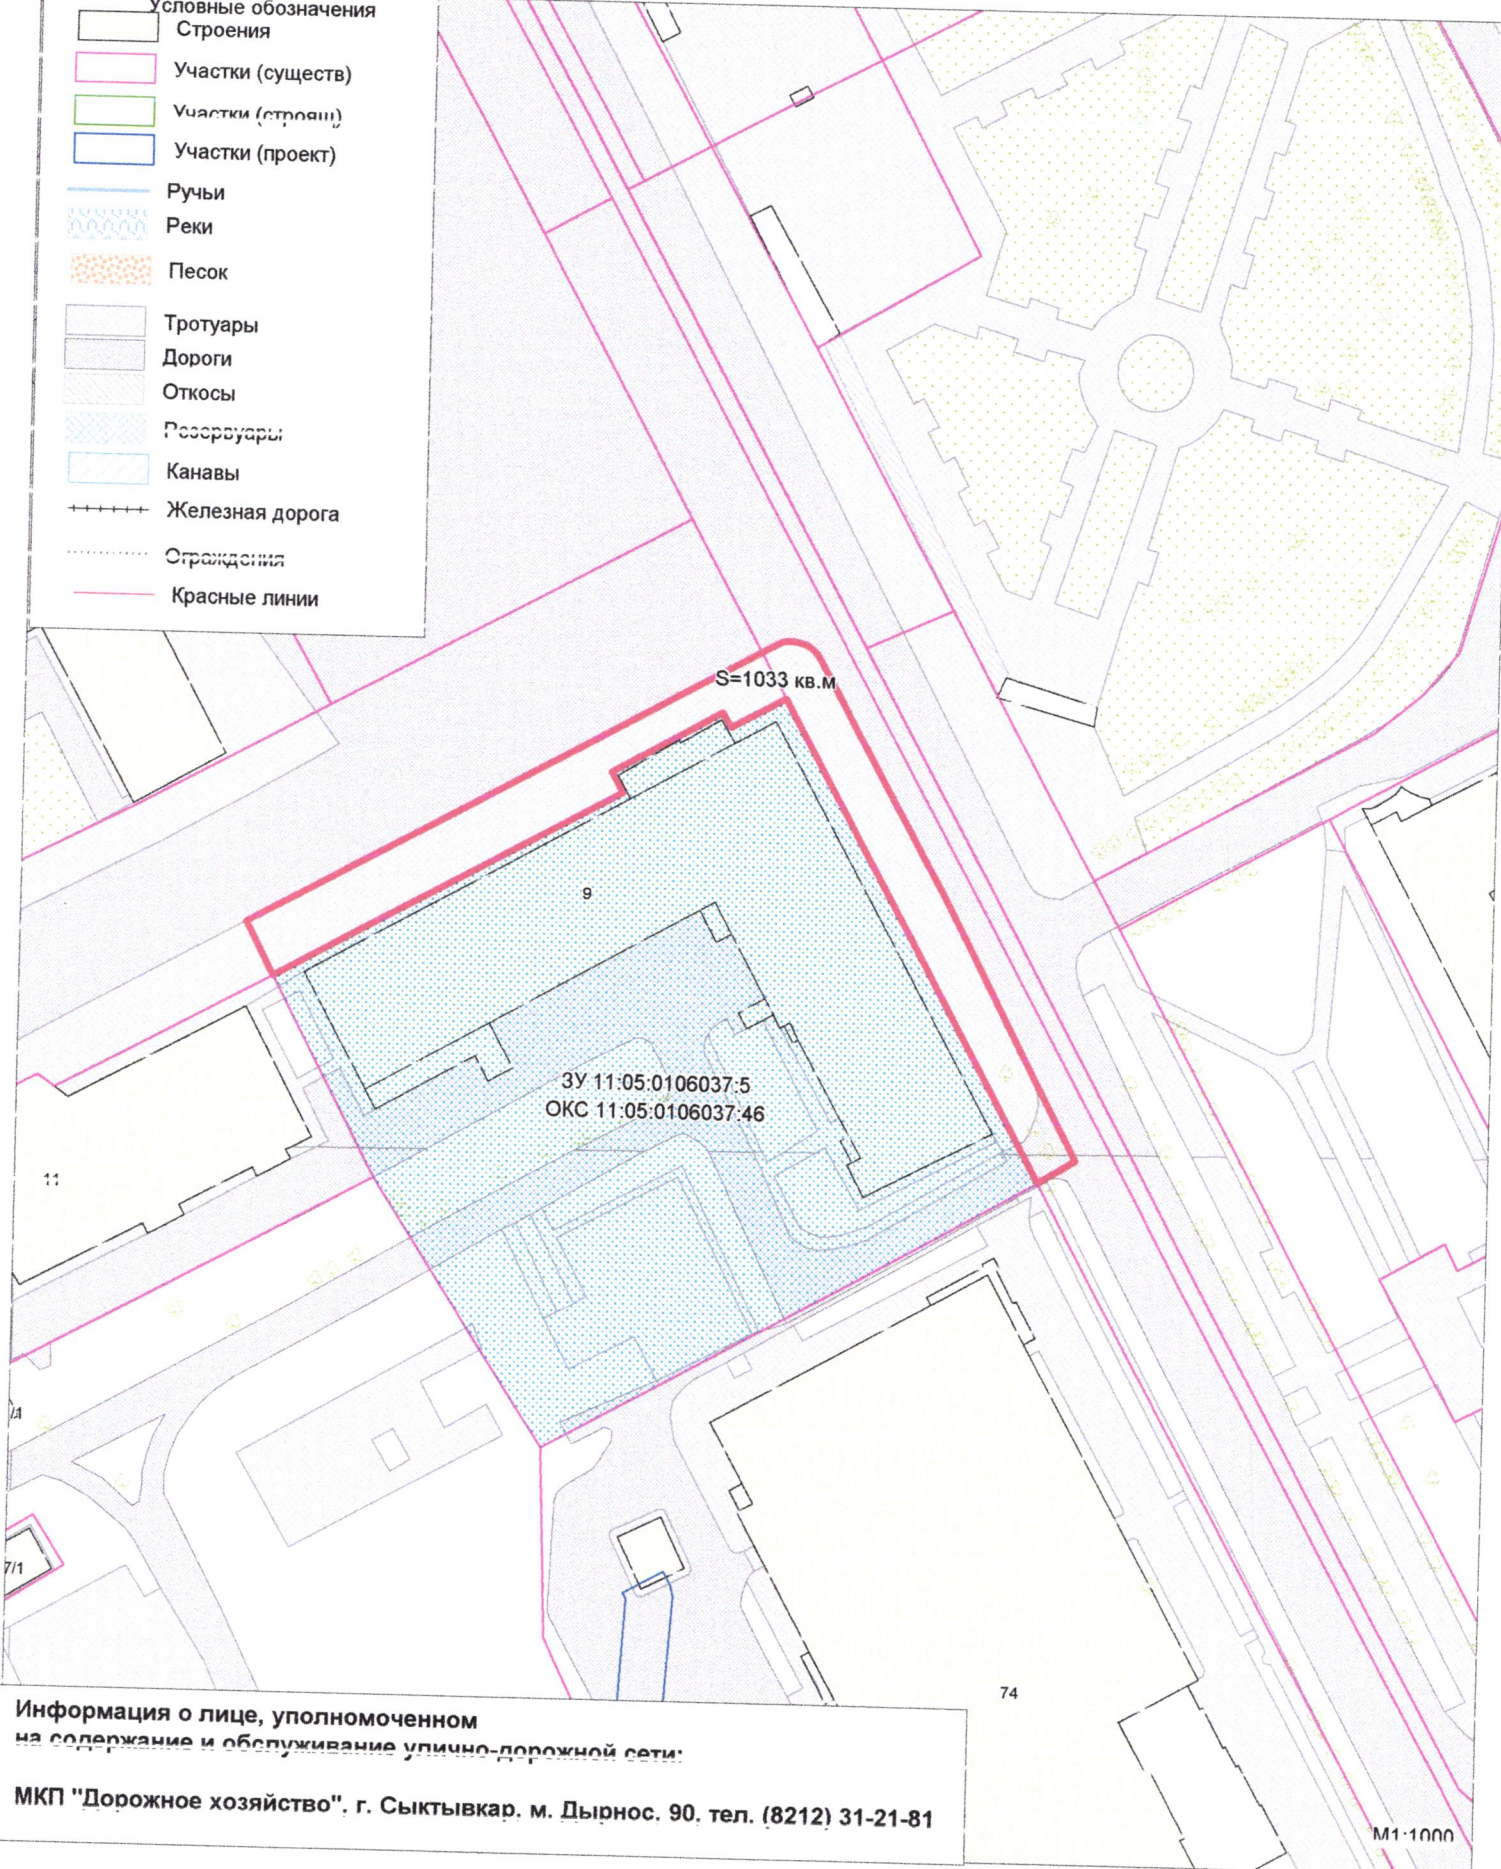
**Информация о лице, уполномоченном
на содержание и обслуживание улично-дорожной сети:**

МКП "Дорожное хозяйство", г. Сыктывкар, м. Дырнос, 90, тел. (8212) 31-21-81

**"Приложение №4
к Правилам благоустройства
муниципального образования
городского округа "Сыктывкар"**

Адрес: г. Сыктывкар, ул. Коммунистическая, 9. Прилегающая территория №4.16

- Условные обозначения
-  Строения
 -  Участки (существ.)
 -  Участки (строит.)
 -  Участки (проект)
 -  Ручьи
 -  Реки
 -  Песок
 -  Тротуары
 -  Дороги
 -  Откосы
 -  Резервуары
 -  Канавы
 -  Железная дорога
 -  Ограждения
 -  Красные линии




**Информация о лице, уполномоченном
на содержание и обслуживание улично-дорожной сети:**

МКП "Дорожное хозяйство", г. Сыктывкар, м. Дырнос, 90, тел. (8212) 31-21-81

**"Приложение №4
к Правилам благоустройства
муниципального образования
городского округа "Сыктывкар"**


Адрес: г. Сыктывкар, ул. Ленина, 60. Прилегающая территория №4.17

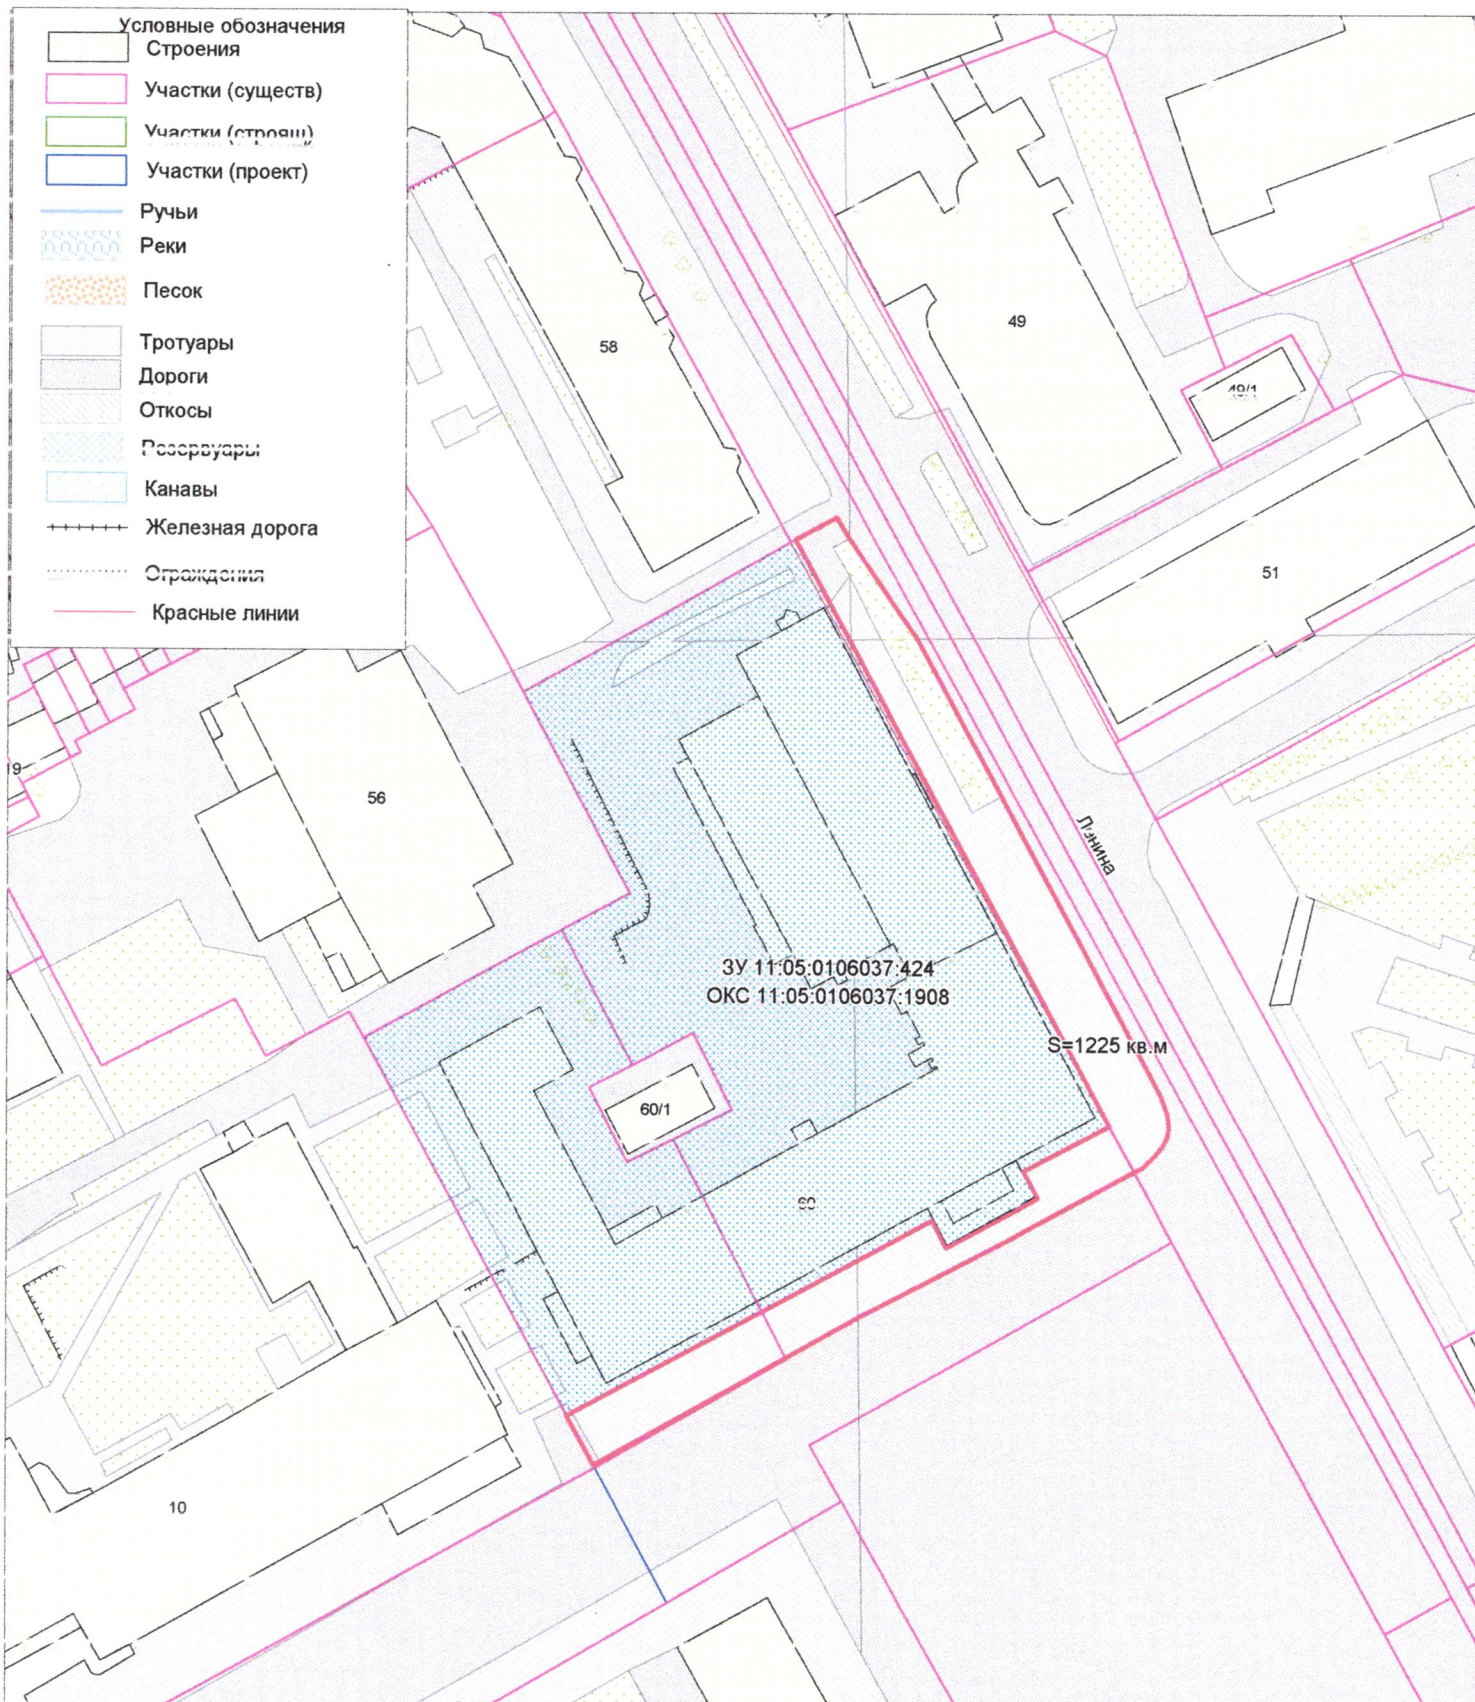

**Информация о лице, уполномоченном
на содержание и обслуживание улично-дорожной сети:**
МКП "Дорожное хозяйство", г. Сыктывкар, м. Дырнос, 90, тел. (8212) 31-21-81

**"Приложение №4
к Правилам благоустройства
муниципального образования
городского округа "Сыктывкар"**

Адрес: г. Сыктывкар, ул. Ленина, 73. Прилегающая территория №4.18

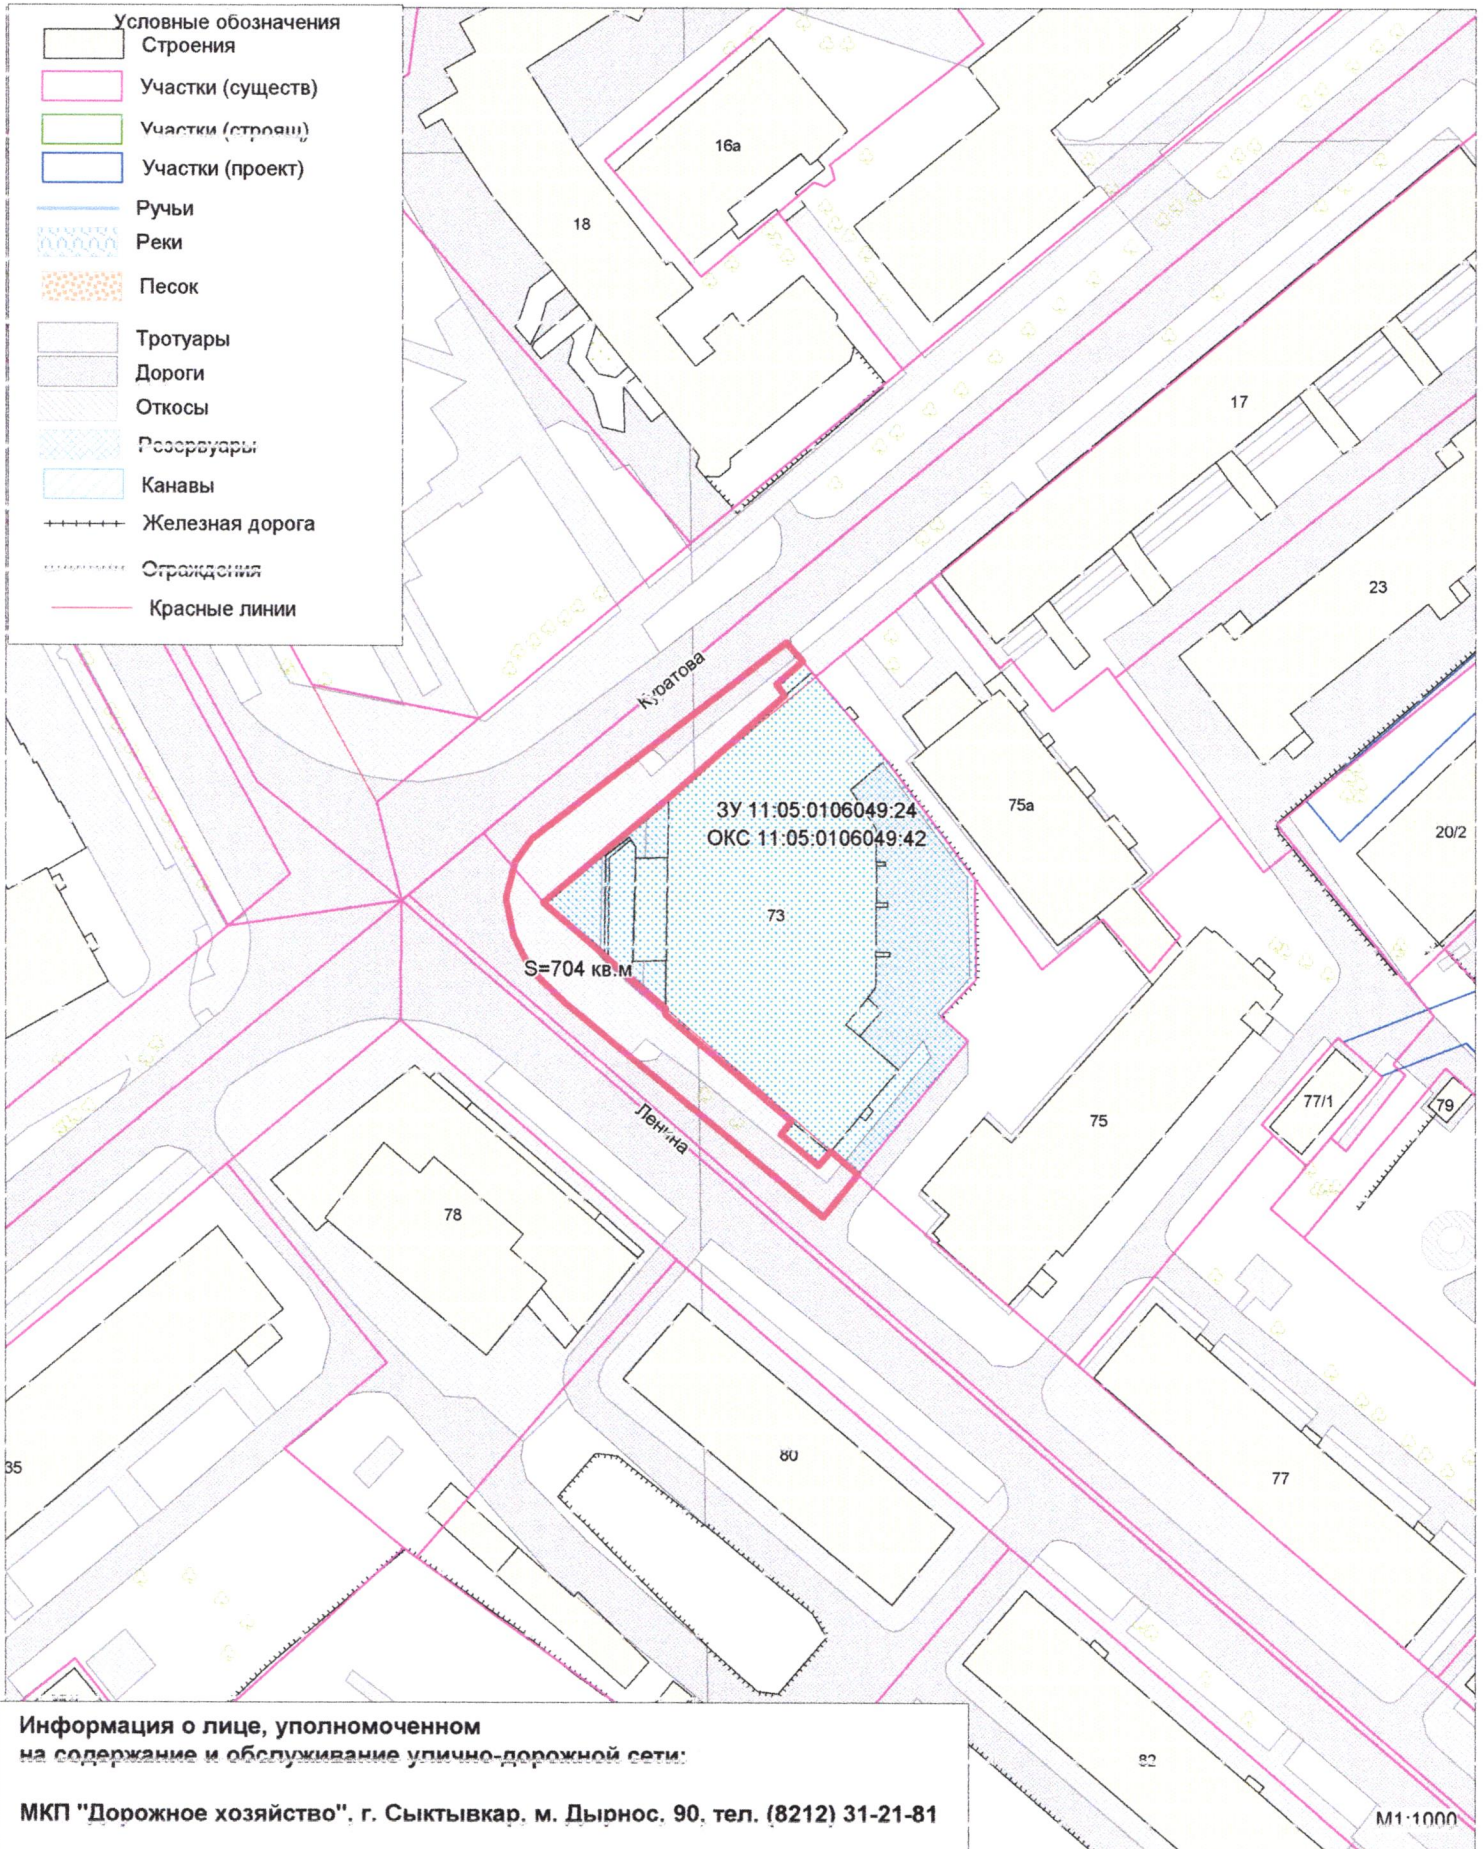


**Информация о лице, уполномоченном
на содержание и обслуживание улично-дорожной сети:**

МКП "Дорожное хозяйство", г. Сыктывкар, м. Дырнос, 90, тел. (8212) 31-21-81

**"Приложение №4
к Правилам благоустройства
муниципального образования
городского округа "Сыктывкар"**

Адрес: г. Сыктывкар, ул. Ленина, 74. Прилегающая территория №4.19

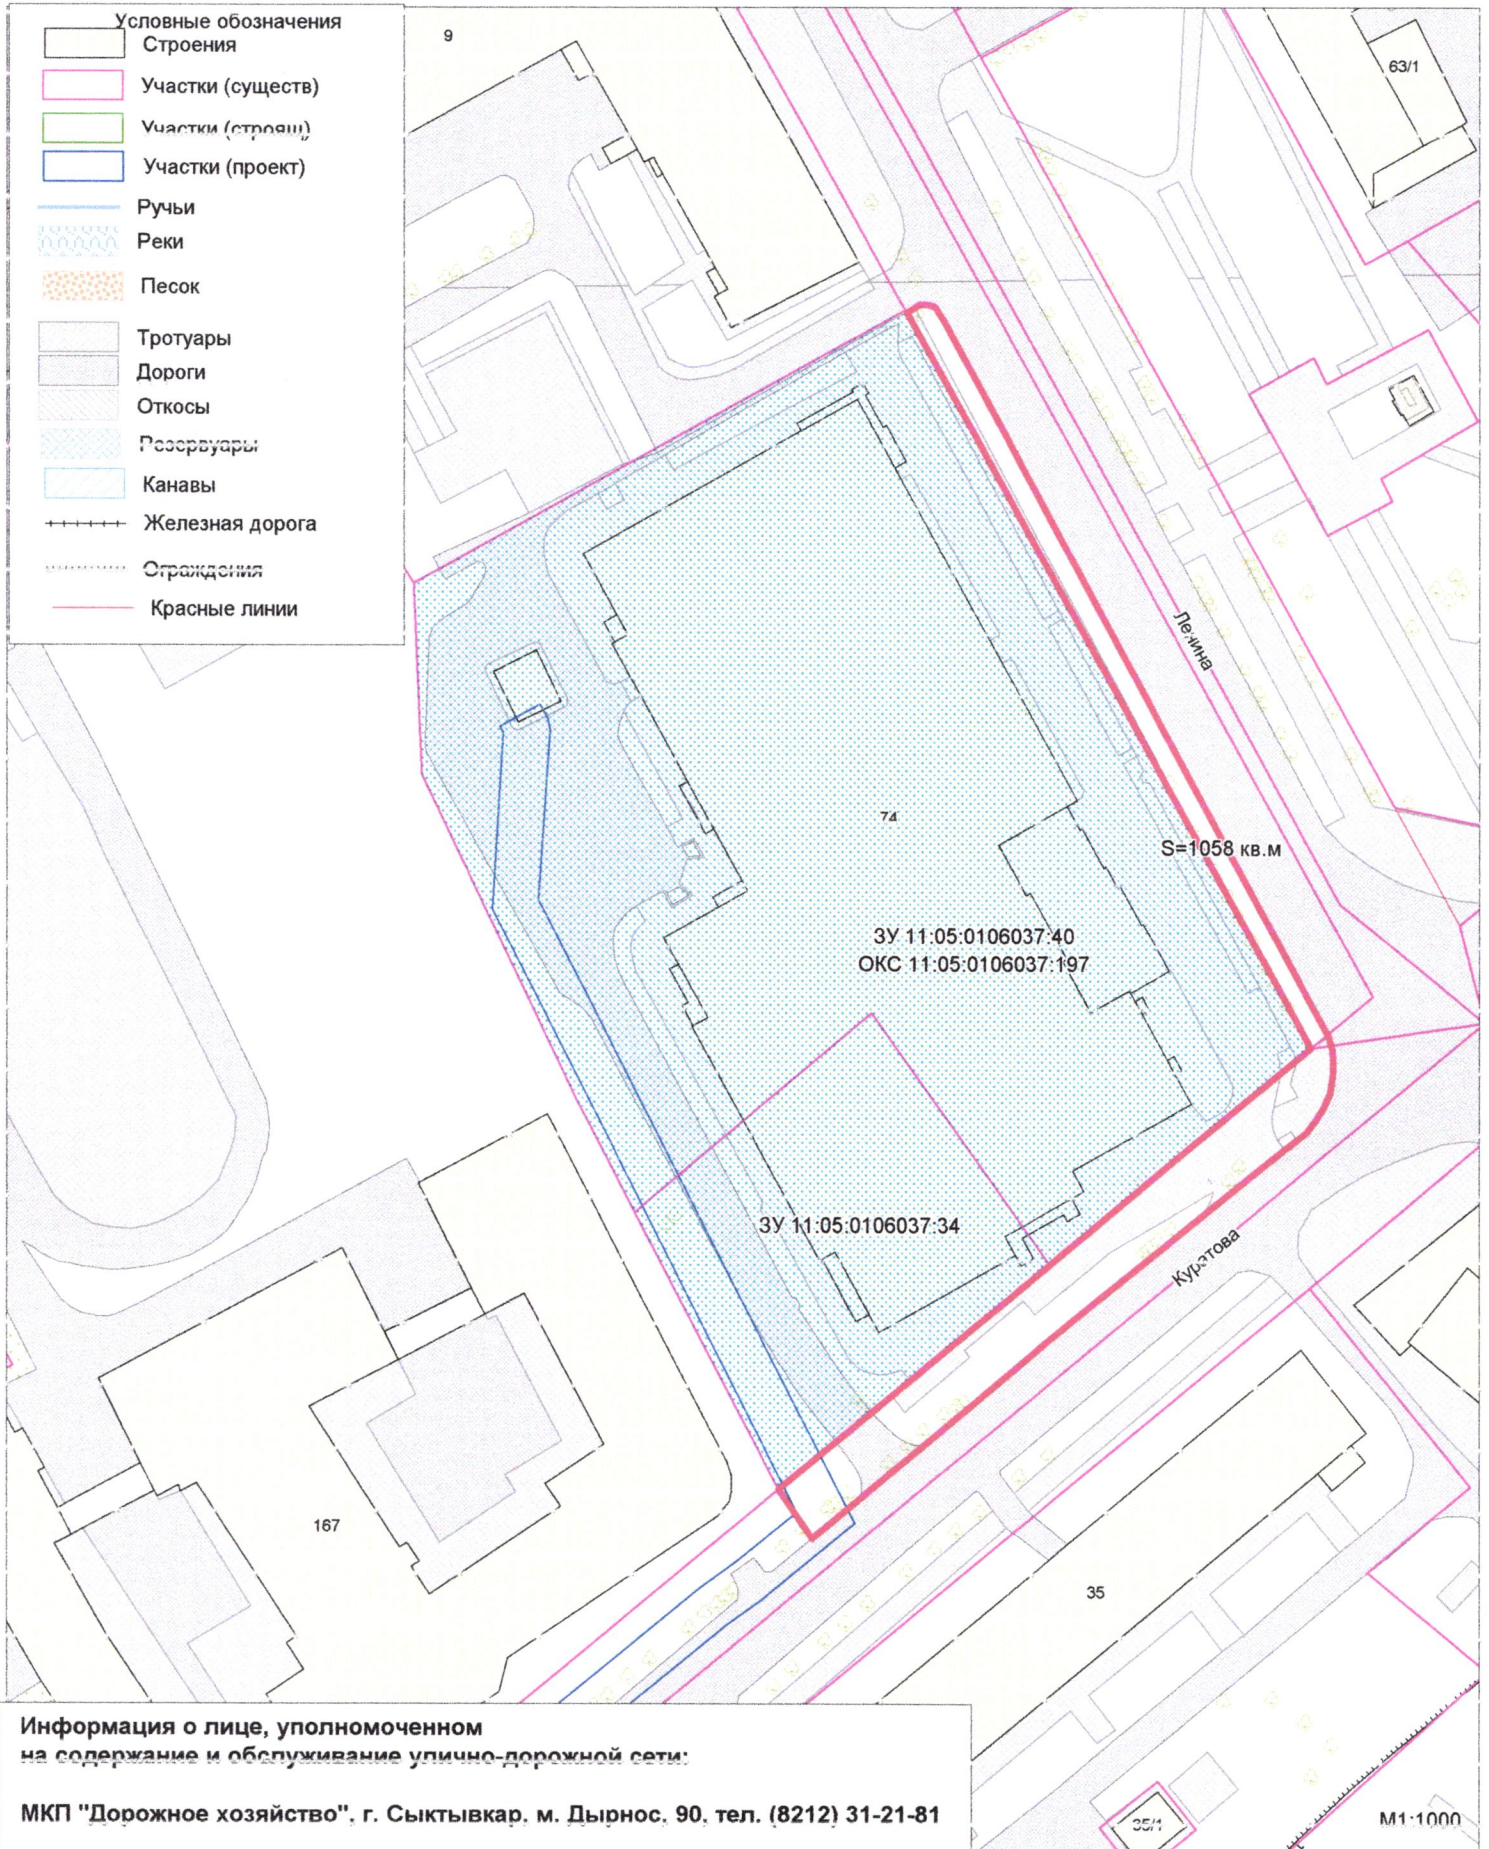


**Информация о лице, уполномоченном
на содержание и обслуживание улично-дорожной сети:**

МКП "Дорожное хозяйство", г. Сыктывкар, м. Дырнос, 90, тел. (8212) 31-21-81


**"Приложение №4
к Правилам благоустройства
муниципального образования
городского округа "Сыктывкар"**

Адрес: г. Сыктывкар, ул. Ленина, 84. Прилегающая территория №4.20

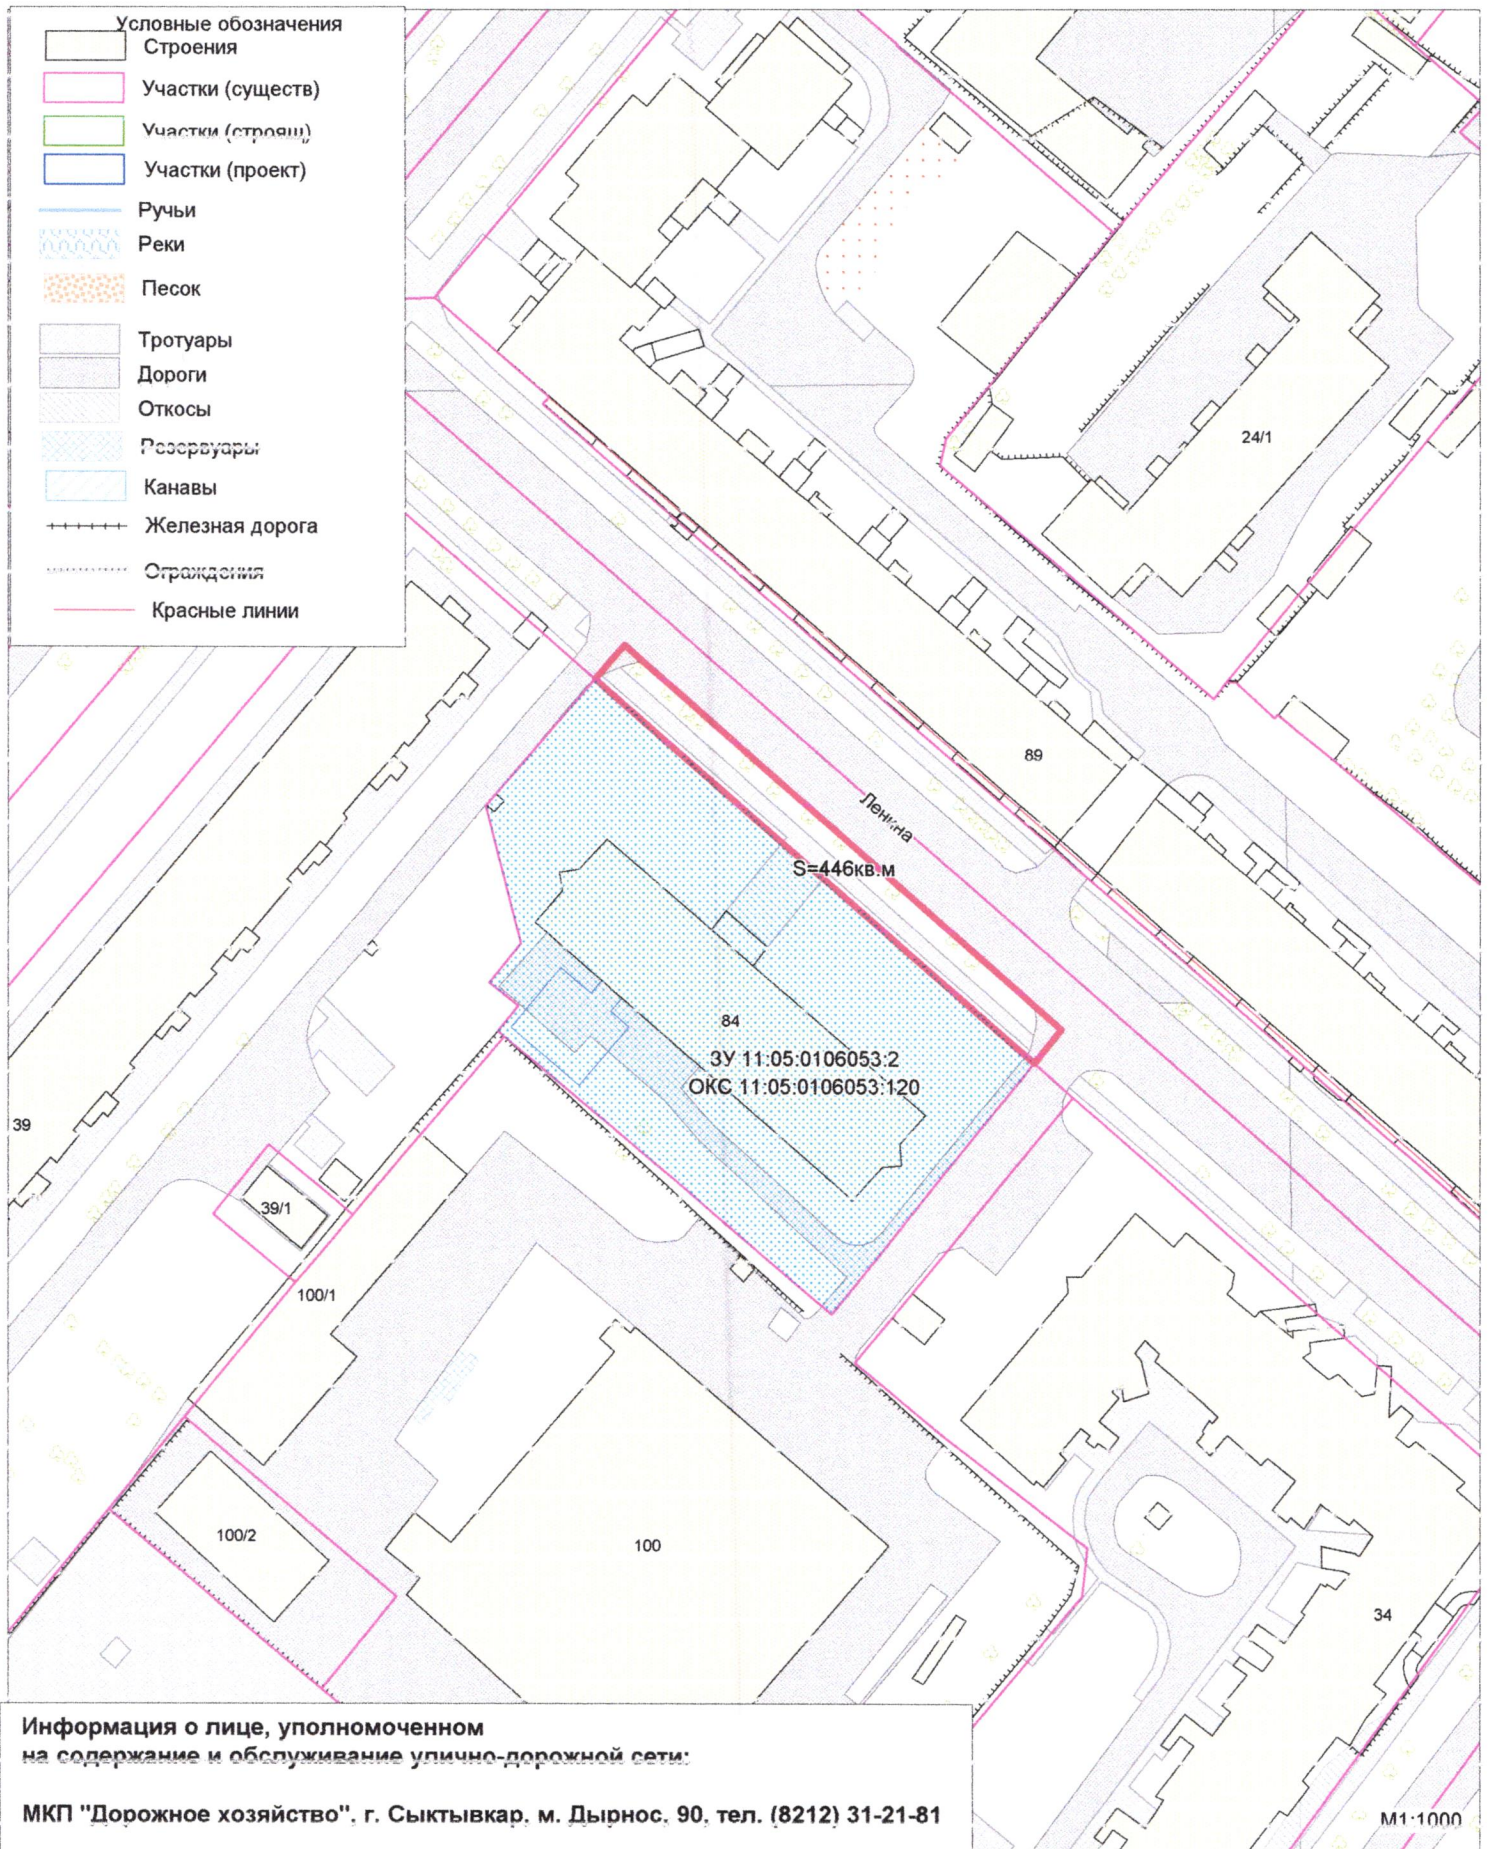


**"Приложение №4
к Правилам благоустройства
муниципального образования
городского округа "Сыктывкар"**

Адрес: г. Сыктывкар, Октябрьский проспект, 54. Прилегающая территория №4.21

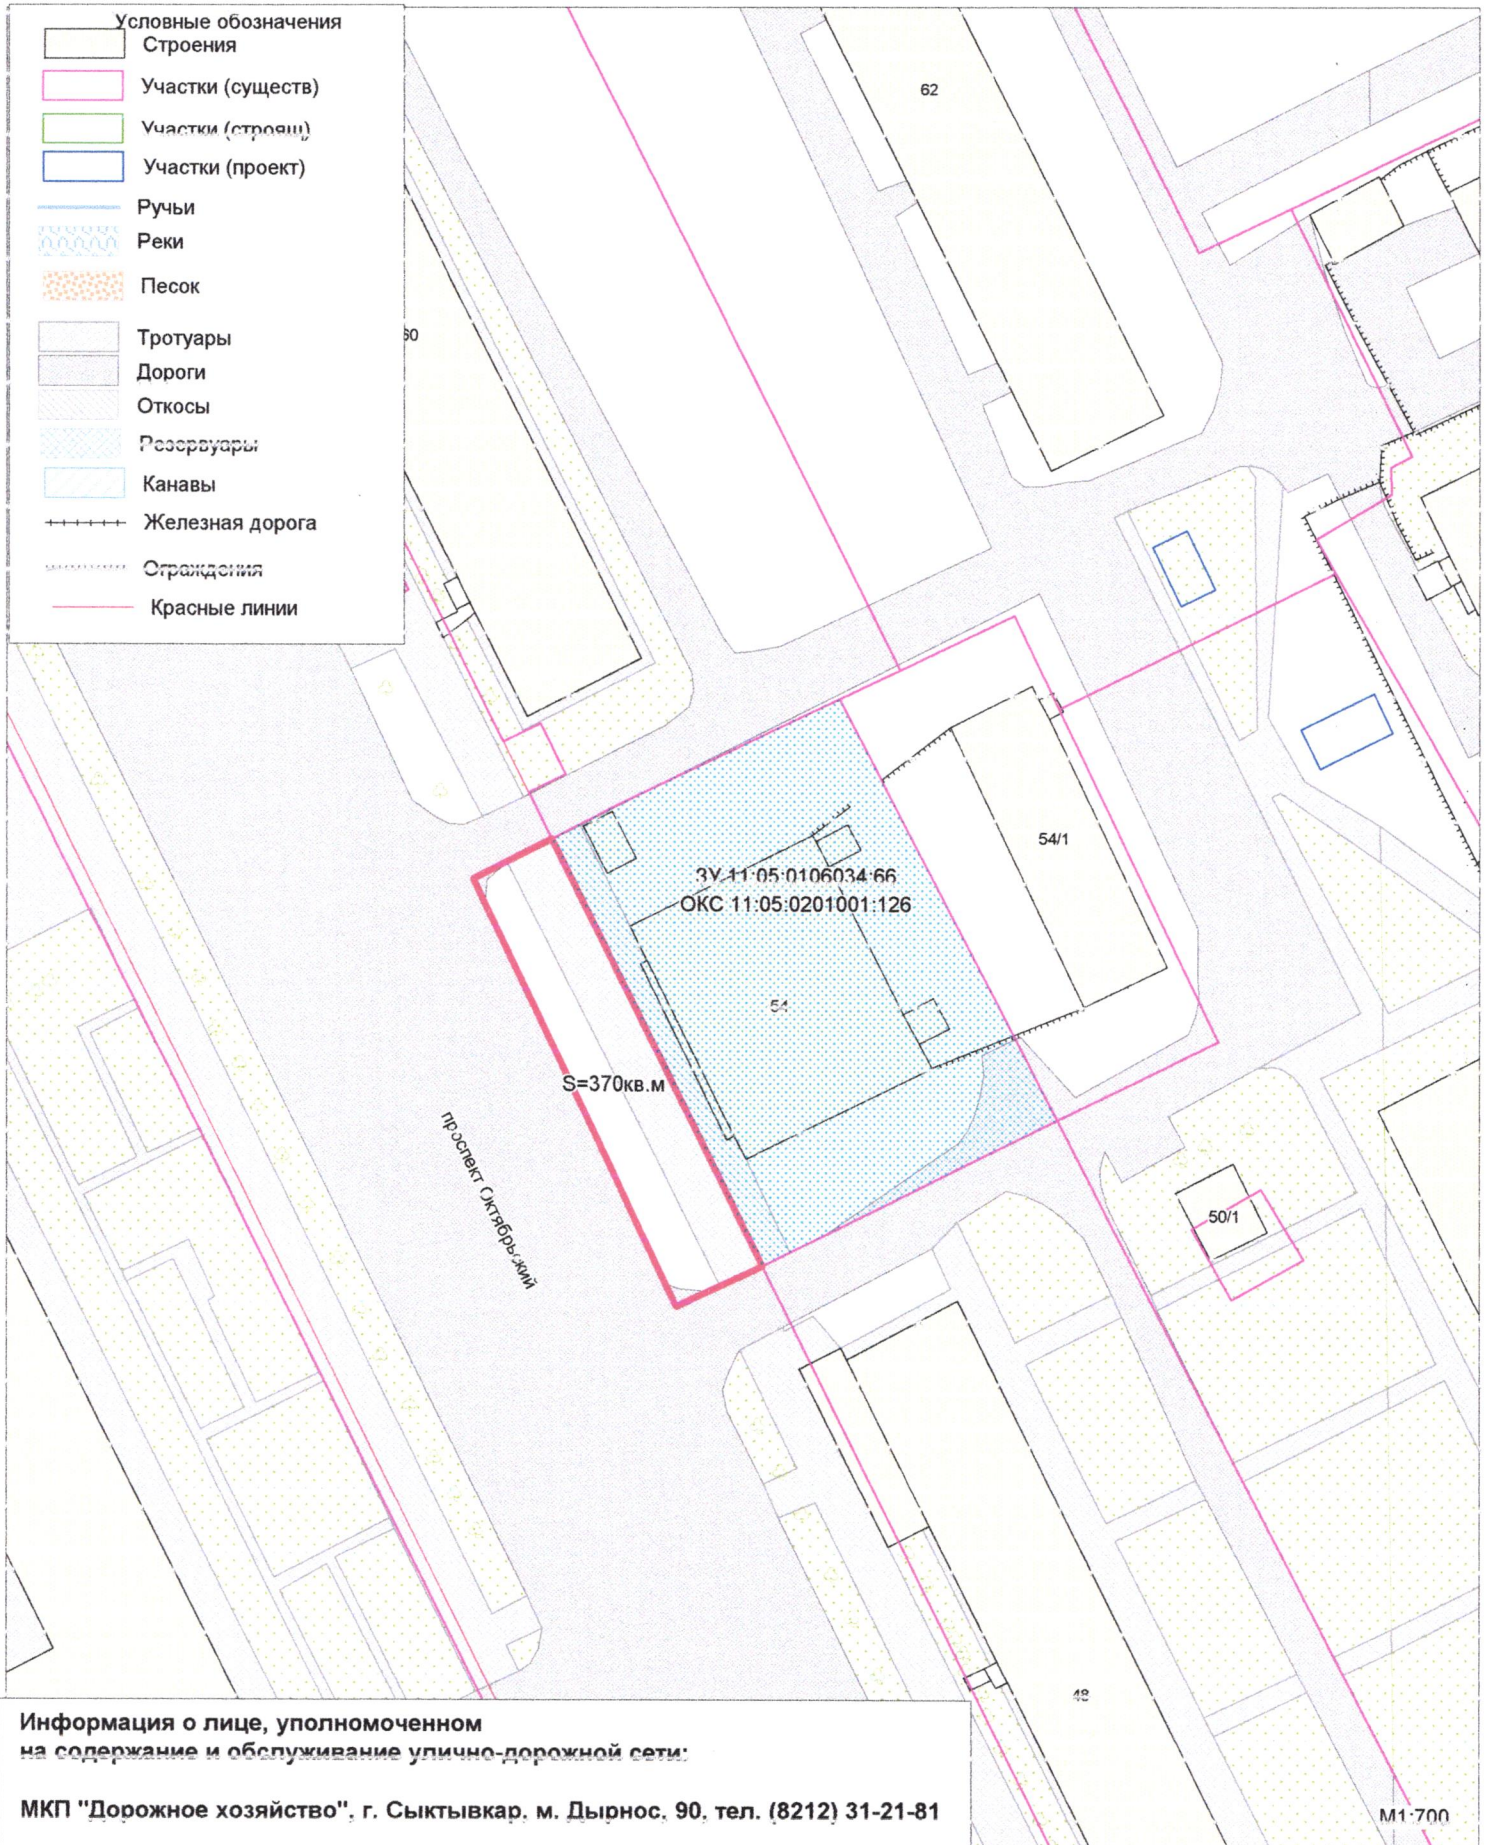

**"Приложение №4
к Правилам благоустройства
муниципального образования
городского округа "Сыктывкар"**

Адрес: г. Сыктывкар, Первомайская, 25. Прилегающая территория №4.22

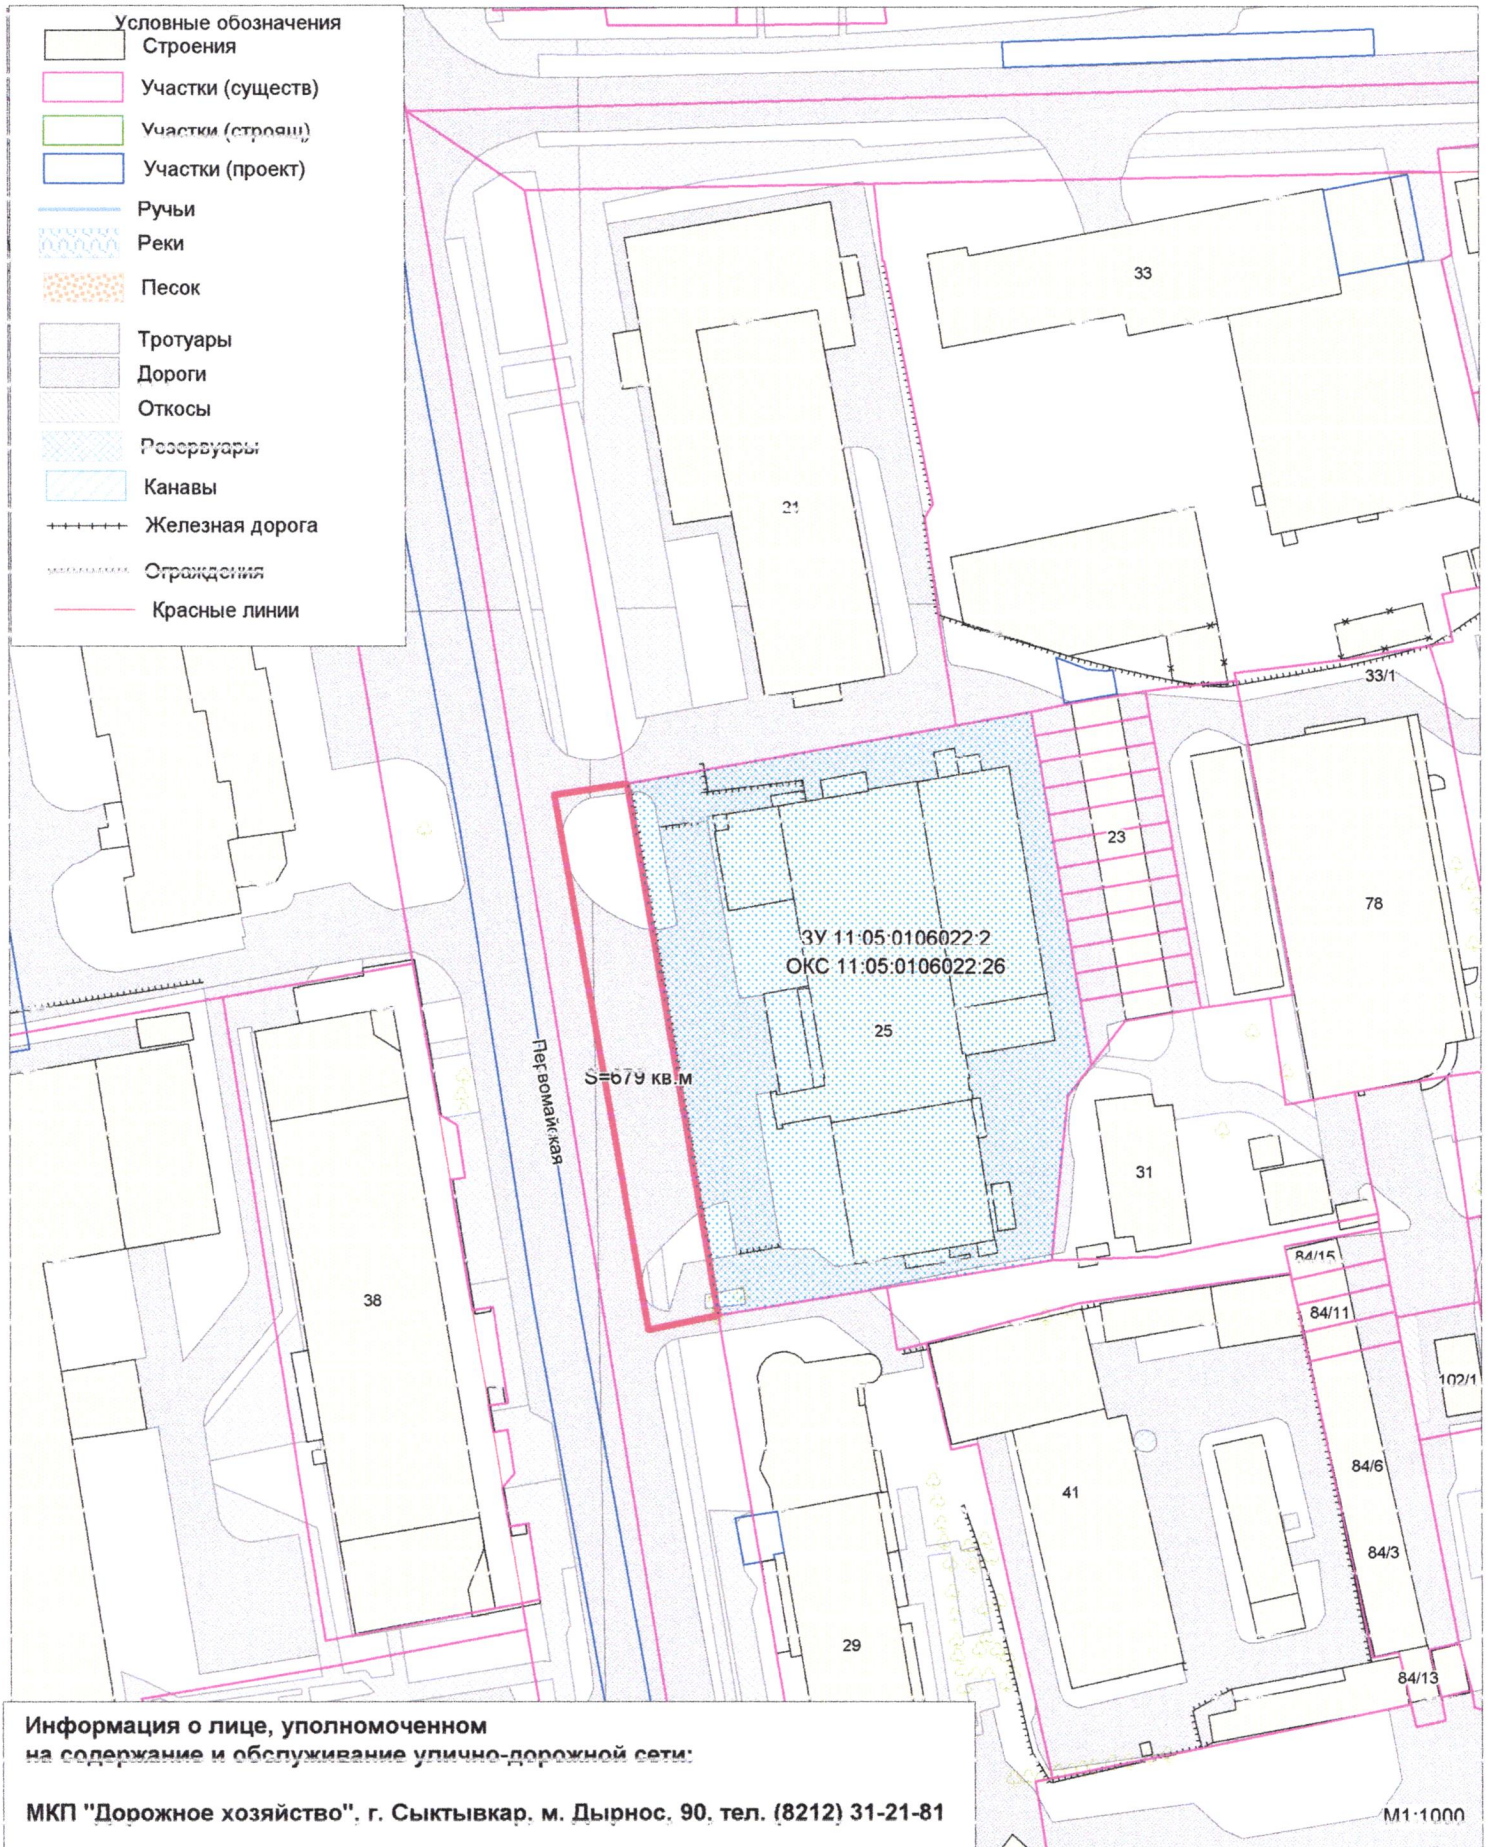


**Информация о лице, уполномоченном
на содержание и обслуживание улично-дорожной сети:**

МКП "Дорожное хозяйство", г. Сыктывкар, м. Дырнос, 90, тел. (8212) 31-21-81

**"Приложение №4
к Правилам благоустройства
муниципального образования
городского округа "Сыктывкар"**

Адрес: г. Сыктывкар, Первомайская, 38. Прилегающая территория №4.23

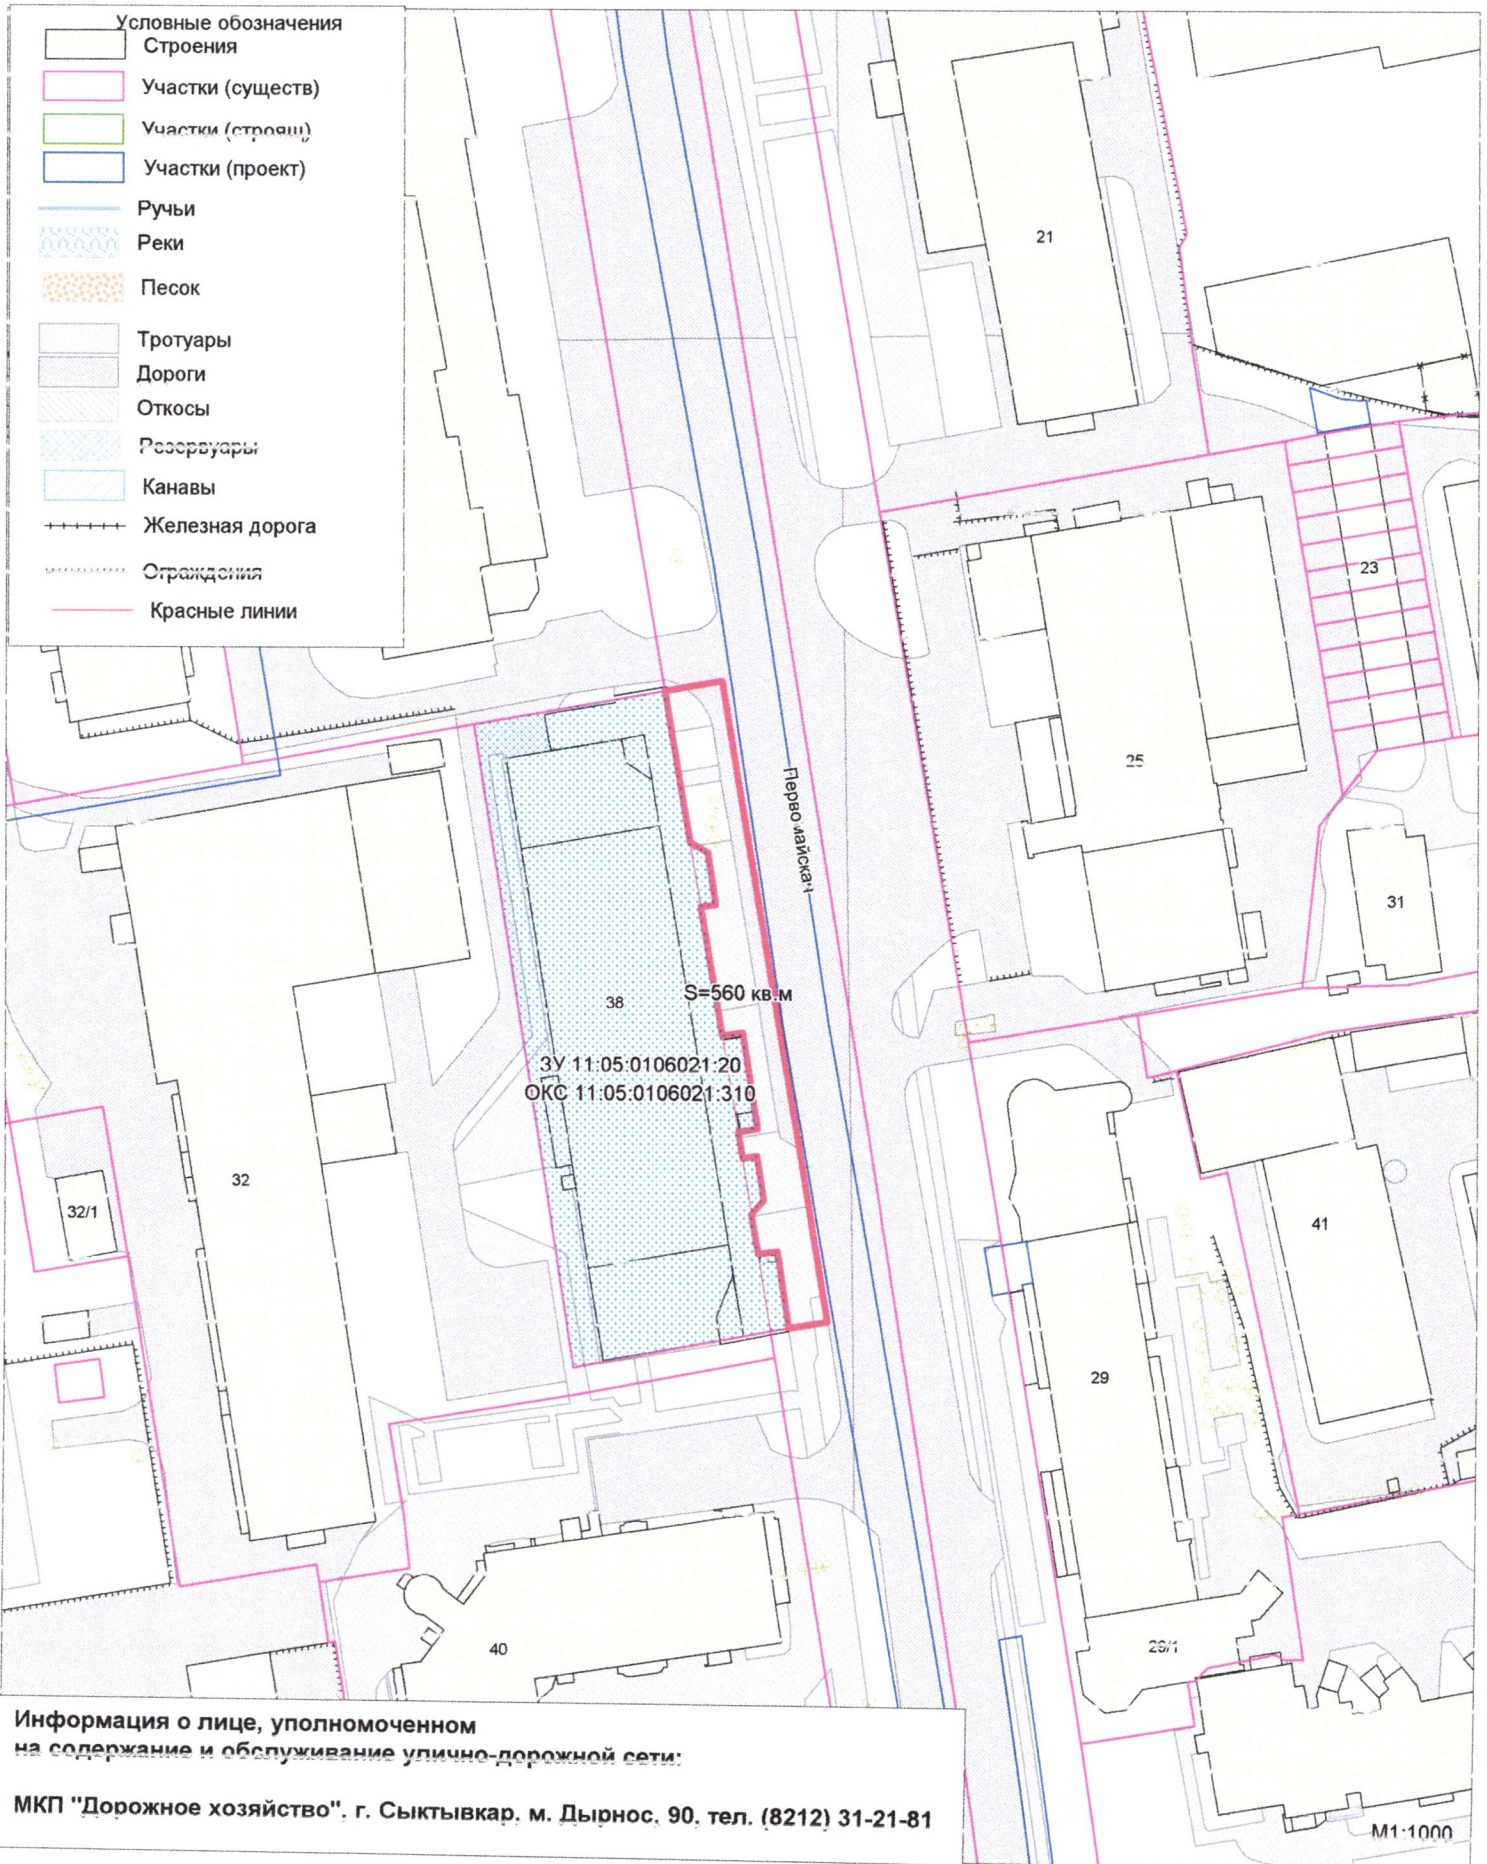


**Информация о лице, уполномоченном
на содержание и обслуживание улично-дорожной сети:**

МКП "Дорожное хозяйство", г. Сыктывкар, м. Дырнос, 90, тел. (8212) 31-21-81


**"Приложение №4
к Правилам благоустройства
муниципального образования
городского округа "Сыктывкар"**

Адрес: г. Сыктывкар, Первомайская, 90/3. Прилегающая территория №4.24

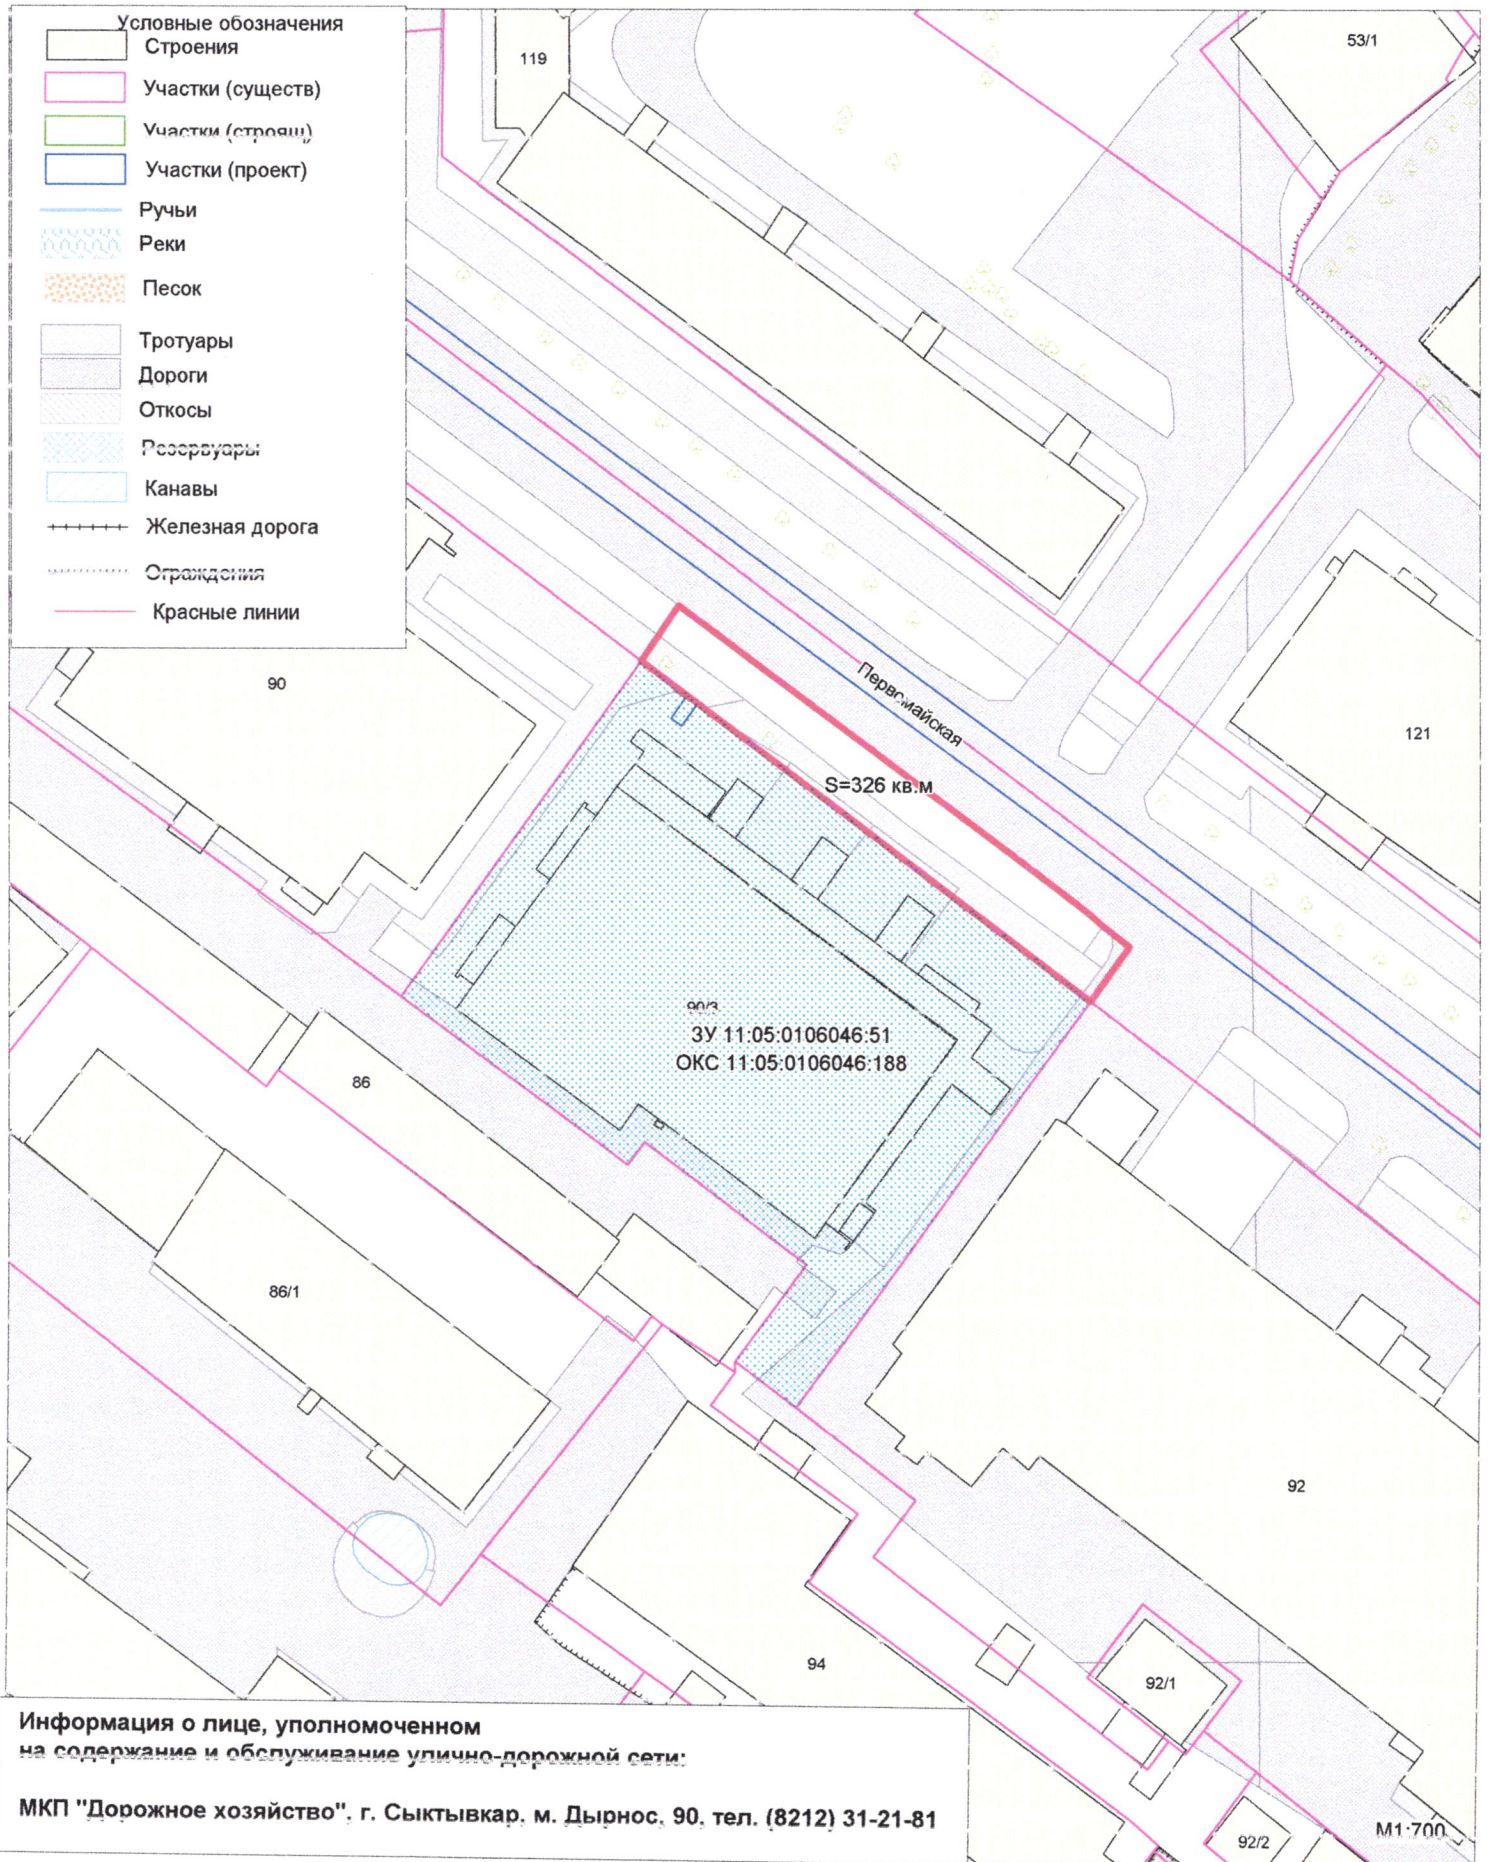


**"Приложение №4
к Правилам благоустройства
муниципального образования
городского округа "Сыктывкар"**

Адрес: г. Сыктывкар, Первомайская, 92. Прилегающая территория №4.25

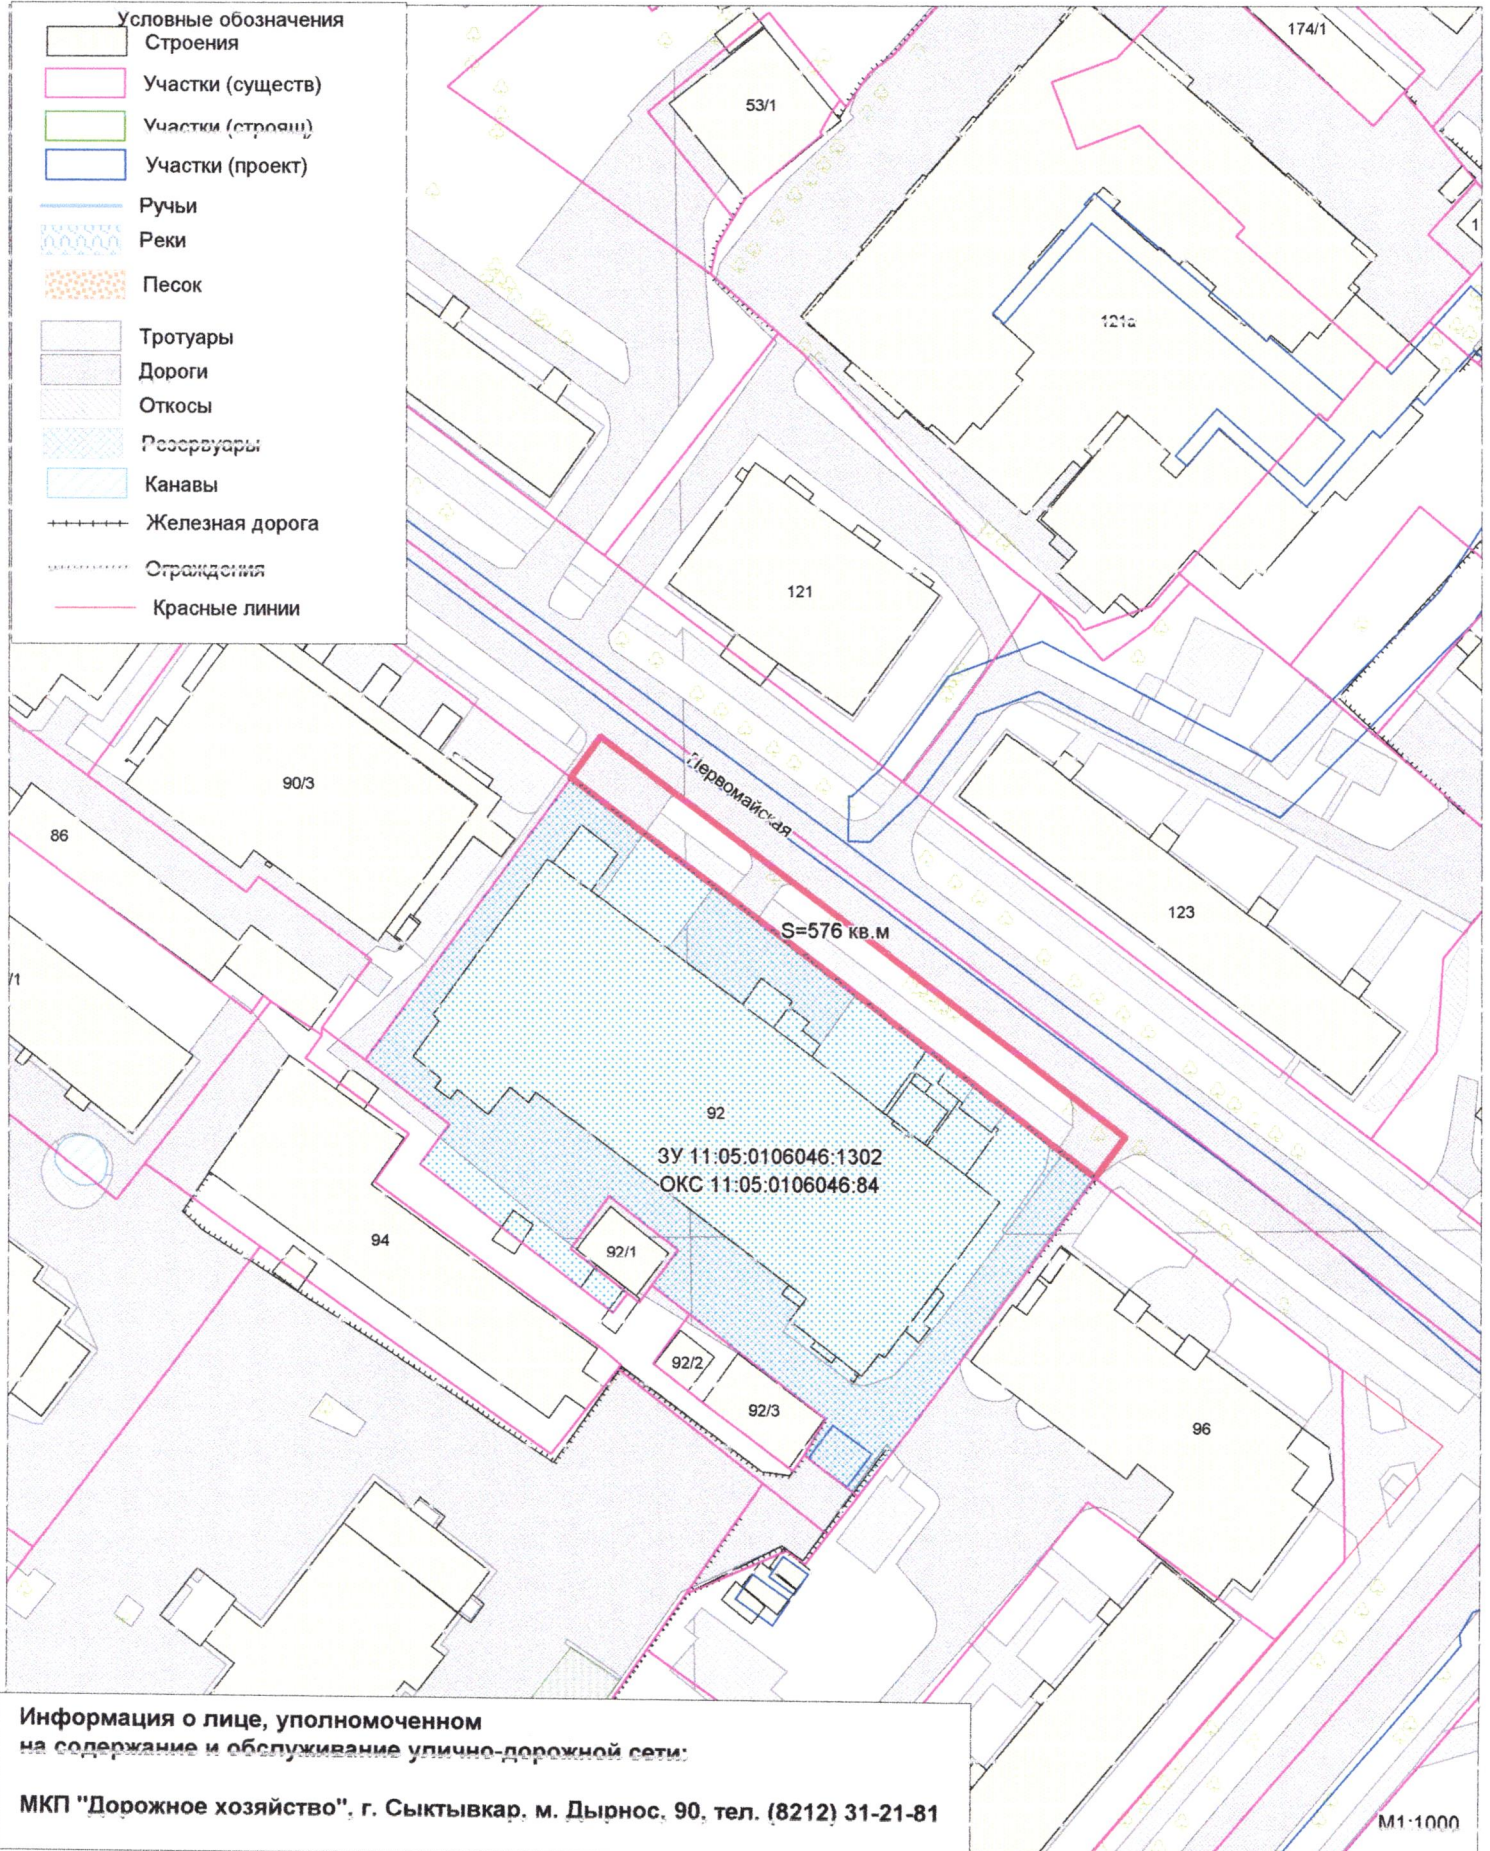

"Приложение №4
к Правилам благоустройства
муниципального образования
городского округа "Сыктывкар"

Адрес: г. Сыктывкар, Петрозаводская, 58. Прилегающая территория №4.26

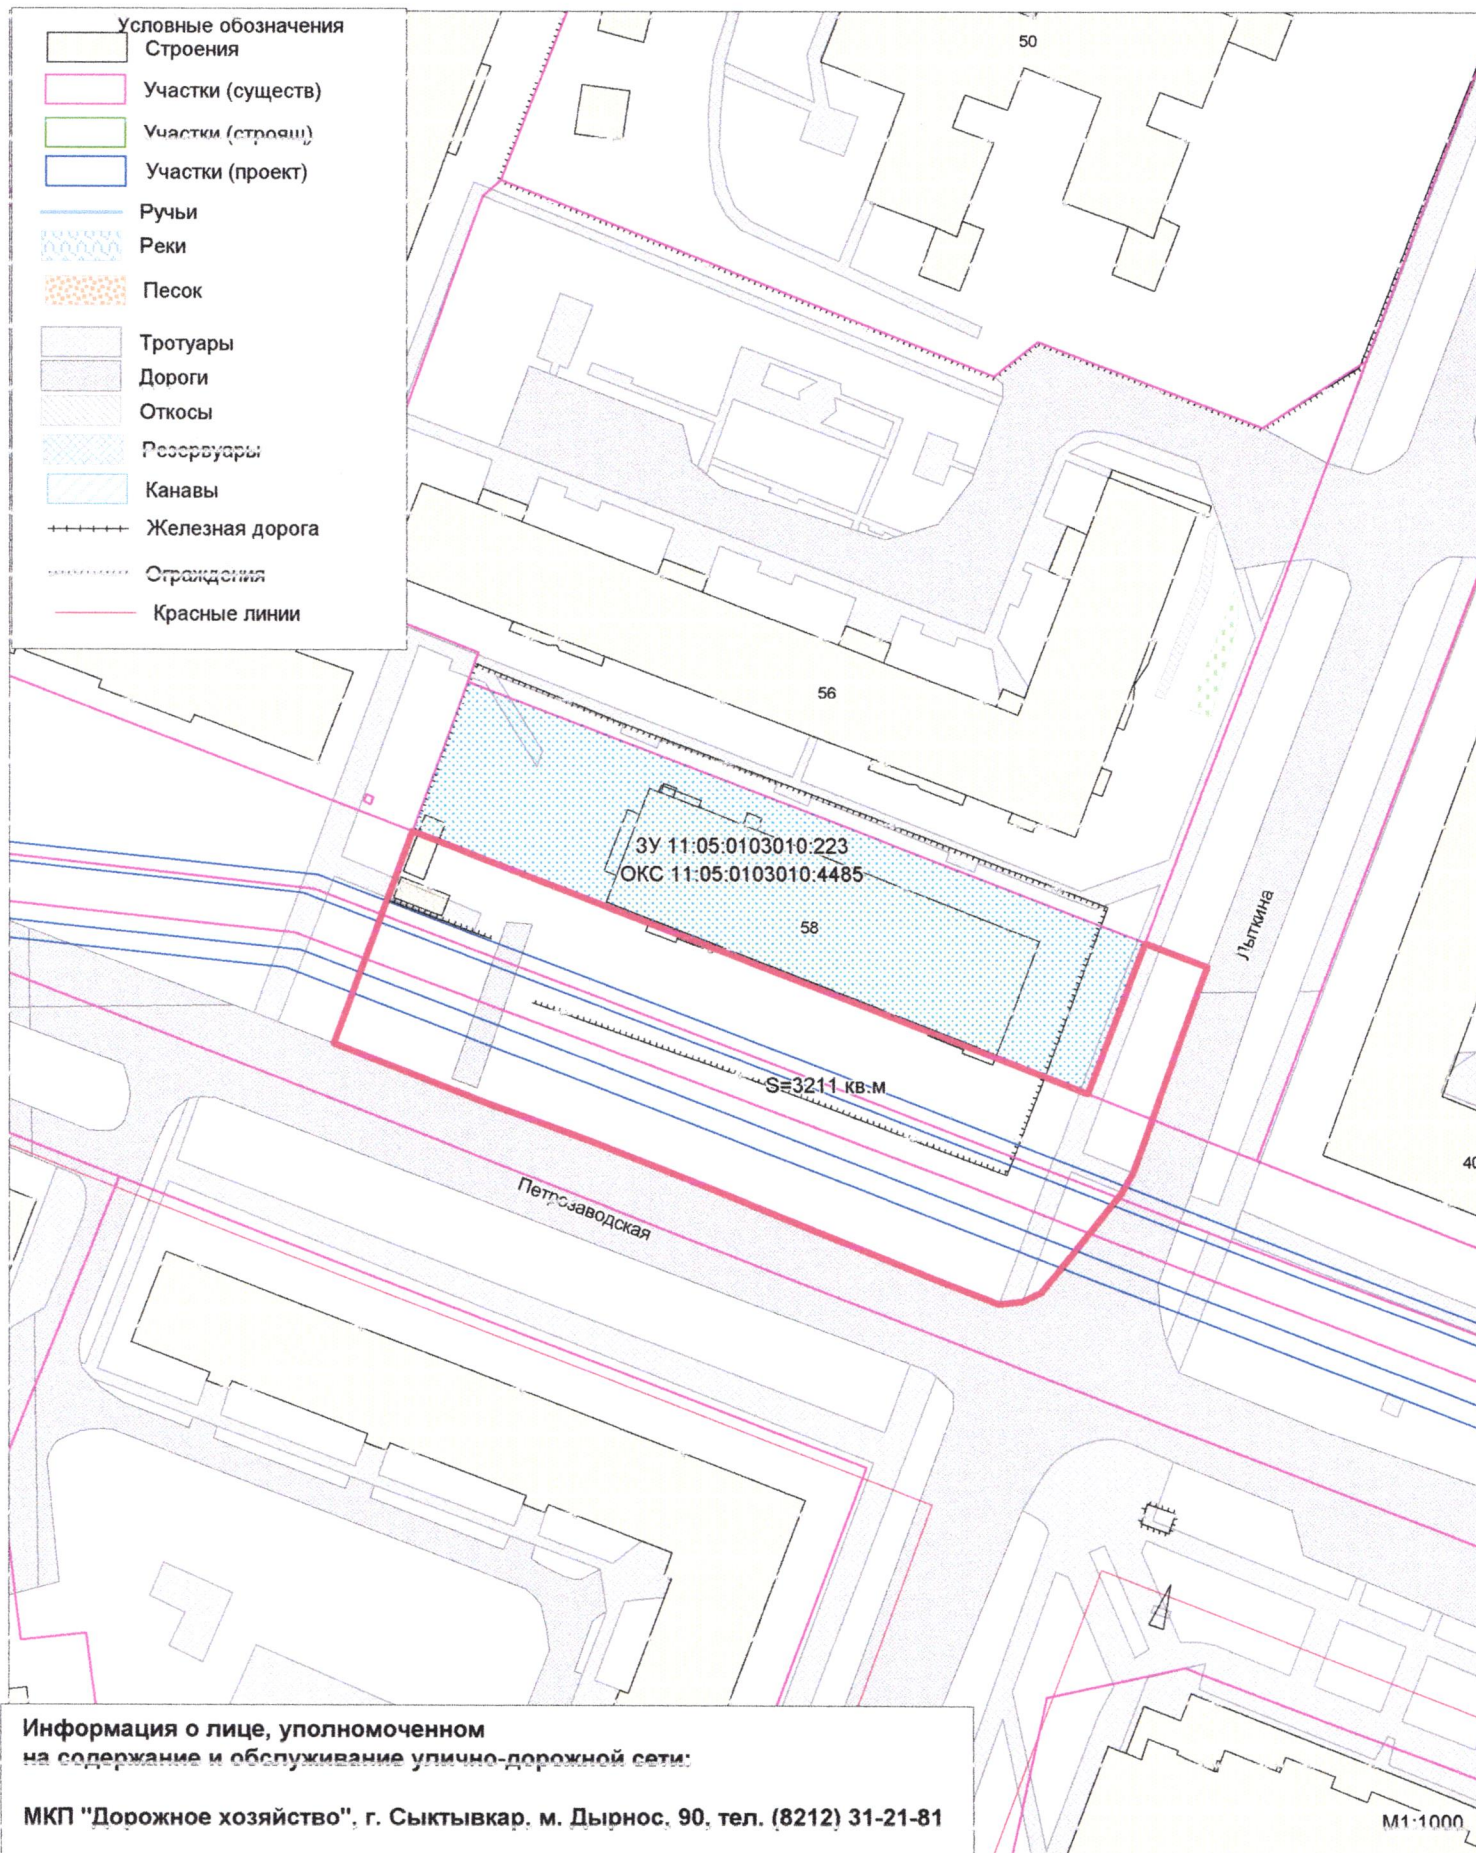


Информация о лице, уполномоченном
на содержание и обслуживание улично-дорожной сети:

МКП "Дорожное хозяйство", г. Сыктывкар, м. Дырнос, 90, тел. (8212) 31-21-81

**"Приложение №4
к Правилам благоустройства
муниципального образования
городского округа "Сыктывкар"**

Адрес: г. Сыктывкар, Покровский бульвар, 1/1. Прилегающая территория №4.27

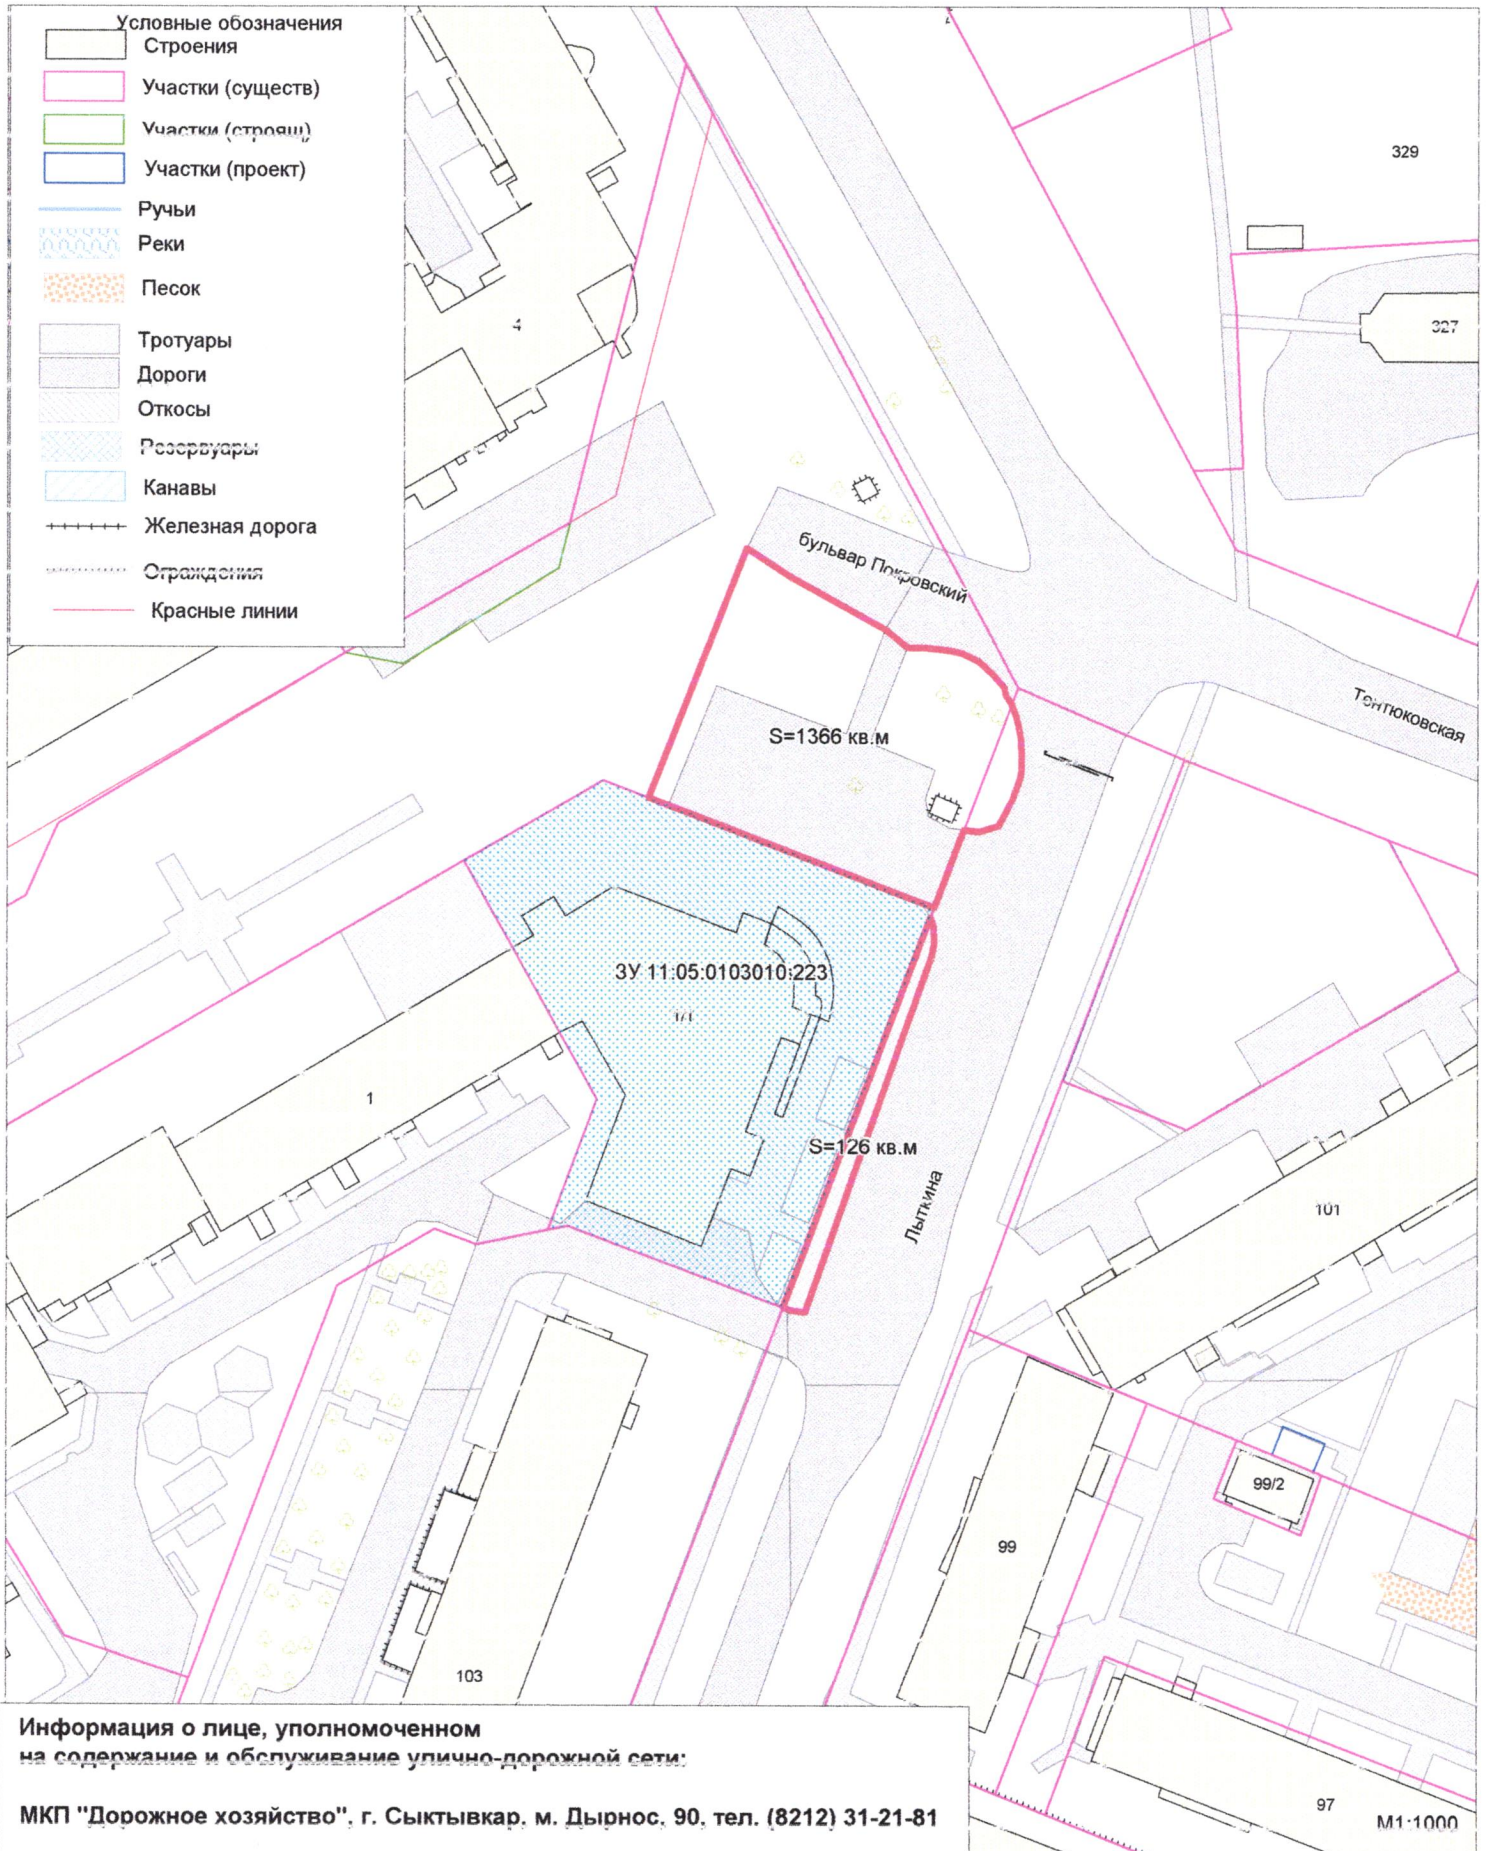


**Информация о лице, уполномоченном
на содержание и обслуживание улично-дорожной сети:**

МКП "Дорожное хозяйство", г. Сыктывкар, м. Дырнос, 90, тел. (8212) 31-21-81

M1:1000

**"Приложение №4
к Правилам благоустройства
муниципального образования
городского округа "Сыктывкар"**

Адрес: г. Сыктывкар, ул. Урожайная, 17. Прилегающая территория №4.28

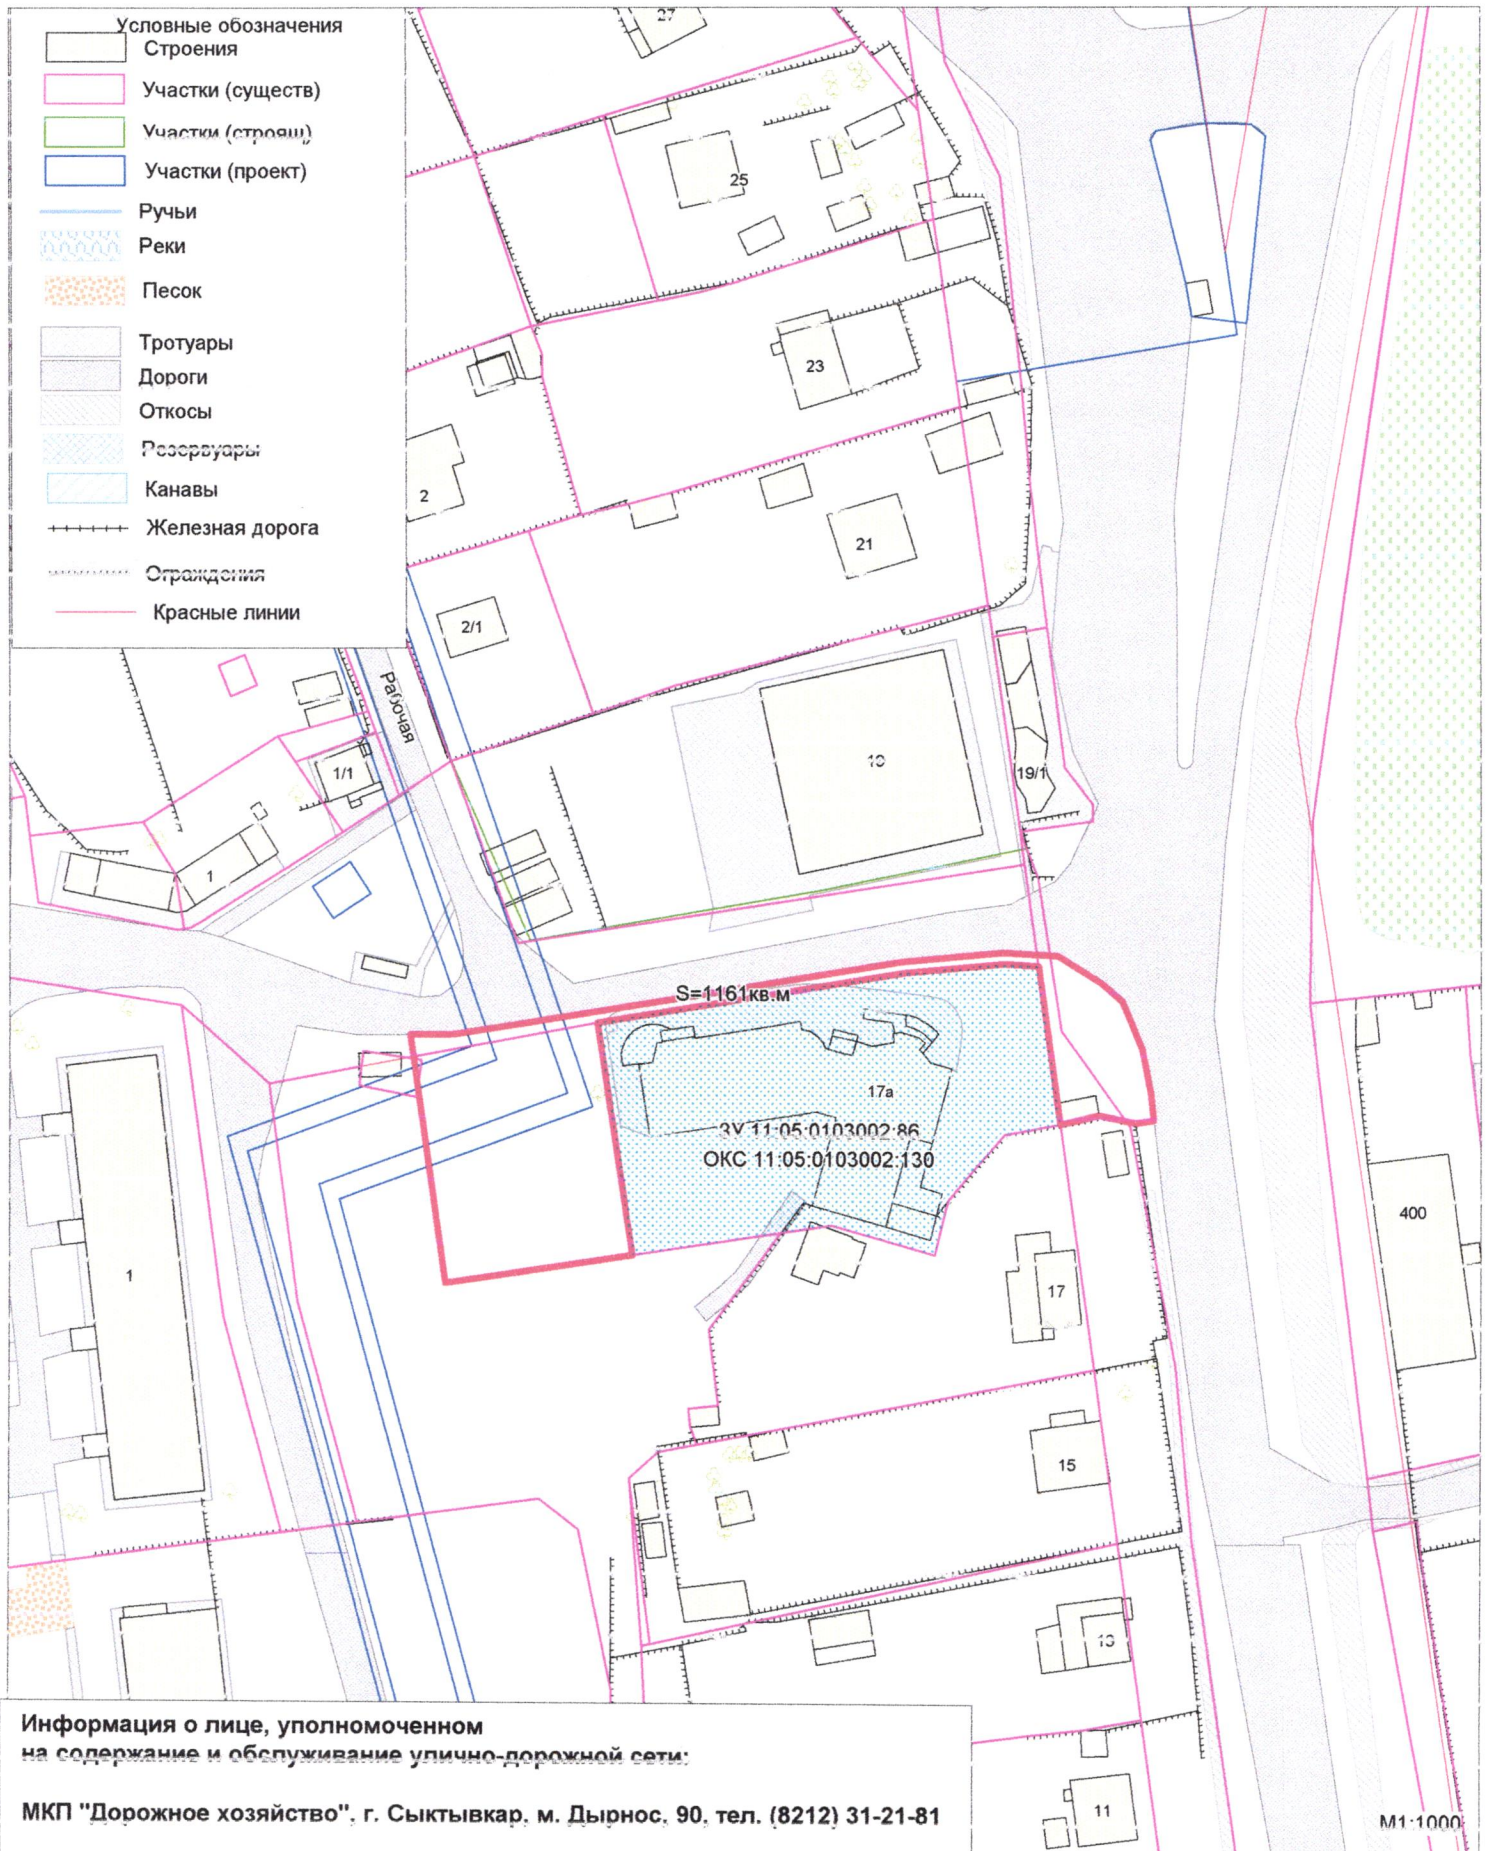

Лист согласования

к проекту решения Совета МО ГО «Сыктывкар» от 28.10.2017 № 24/2017-330 «Об утверждении Правил благоустройства муниципального образования городского округа «Сыктывкар» (вместе с «Классификацией объектов улично-дорожной сети по особенностям проведения зимней и летней уборки», «Требованиями к размещению адресных указателей наименования улиц, номеров домов на зданиях, строениях, сооружениях»)

Первый заместитель руководителя администрации МО ГО «Сыктывкар»

А.А. Можегов

Заместитель руководителя администрации МО ГО «Сыктывкар»

В.Ю. Матвеев

Главный архитектор администрации МО ГО «Сыктывкар»

В.Я. Рунг

И.о. Начальника управления экономики и анализа администрации МО ГО «Сыктывкар»

Ю.С. Малышева
Миронович А.А.

Начальник управления жилищно-коммунального хозяйства администрации МО ГО «Сыктывкар»

А.Г. Гонтарь

Начальник управления дорожной инфраструктуры, транспорта и связи администрации МО ГО «Сыктывкар»

А.В. Лозовой

Проект подготовлен:

Заместитель руководителя администрации МО ГО «Сыктывкар»

Л.В. Туркова

Начальник управления архитектуры, городского строительства и землепользования администрации МО ГО «Сыктывкар»

Е.В. Мартынова

Начальник правового управления администрации МО ГО «Сыктывкар»

Н.В. Куделина