ДИЗАЙН - ПРОЕКТ

БЛАГОУСТРОЙСТВО СКВЕРА "ПЕРА"
В П.Г.Т. ВЕРХНЯЯ МАКСАКОВКА

Сыктывкар 2026 г.

СХЕМА ГЕНПЛАНА

С

11:05:0501003:519
11:05:0501003:983
11:05:0501003:946
11:05:0501003:1058
11:05:0501003:976

625150
625050
449450

УСЛОВНЫЕ ОБОЗНАЧЕНИЯ ПОКРЫТИЯ:

- асфальт Тип 1
- асфальт, тротуар Тип 2
- гранитная крошка Тип 3
- покрытие из щепы Тип 4
- мощение Тип 5
- газон
- понижение бортового камня
- демонтаж деревьев

УСЛОВНЫЕ ОБОЗНАЧЕНИЯ:

- урна (У)
- светильник ТИП 1
- входная группа (ВГ)
- скамья (СК1)
- скамья (СК2)
- вазон (Вз)
- колодец (К)
- столб навигации (СН)
- велопарковка (В)
- парковочный столбик (ПС)
- стенд ПЕРА (С1)
- стенд (С2)
- пергола (П)
- входная группа (ВГ)
- декоративный элемент (Д-1,2,3)
- скалодром (СД)
- информационный щит (ИЩ)
- флагшток (Ф)

ПП1
ПП2
СД
П
ТБО
недейст
навал грунта
бет.
0,4кВ
сип
ул. Красноборская

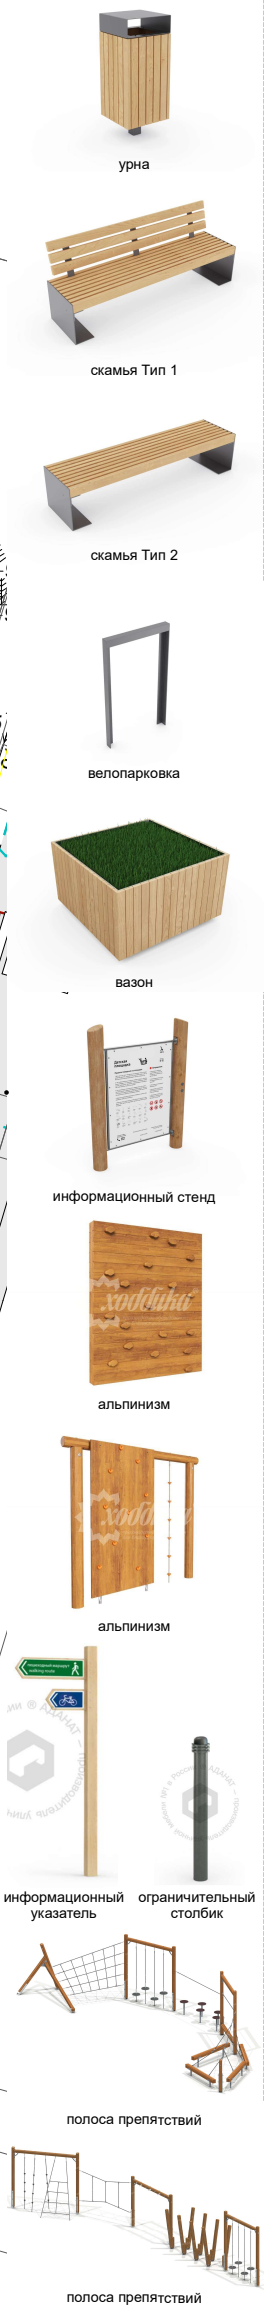

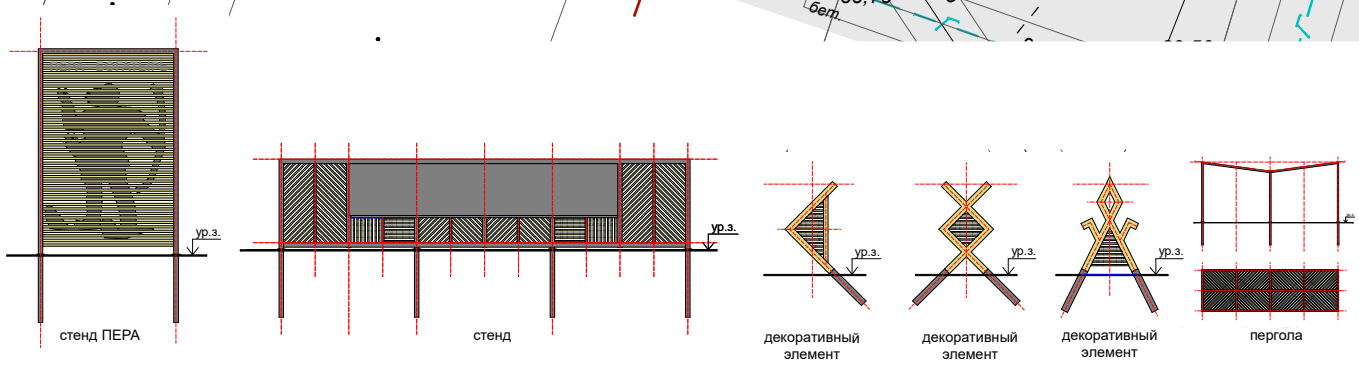

входная группа

флагштоки

Взам. инв. N	
Подп. и дата	
Инв. N подл.	

Изм.	Кол.уч.	Лист	N док.	Подпись	Дата

БЛАГОУСТРОЙСТВО СКВЕРА «ПЕРА» В П.Г.Т. ВЕРХНЯЯ МАКСАКОВКА

СХЕМА ГЕНПЛАНА

Стадия	Лист	Листов
Э	1	

М 1:500