


Согласована:

### Схема местоположения сервитута

устанавливаемого в целях организации строительства тепловой сети к многоквартирному жилому дому по адресу: Республика Коми, г. Сыктывкар, ул. Папанина

площадь земельного участка 130 кв.м.

местоположение земельного участка: Республика Коми, г. Сыктывкар, ул. ПАПАНИНА

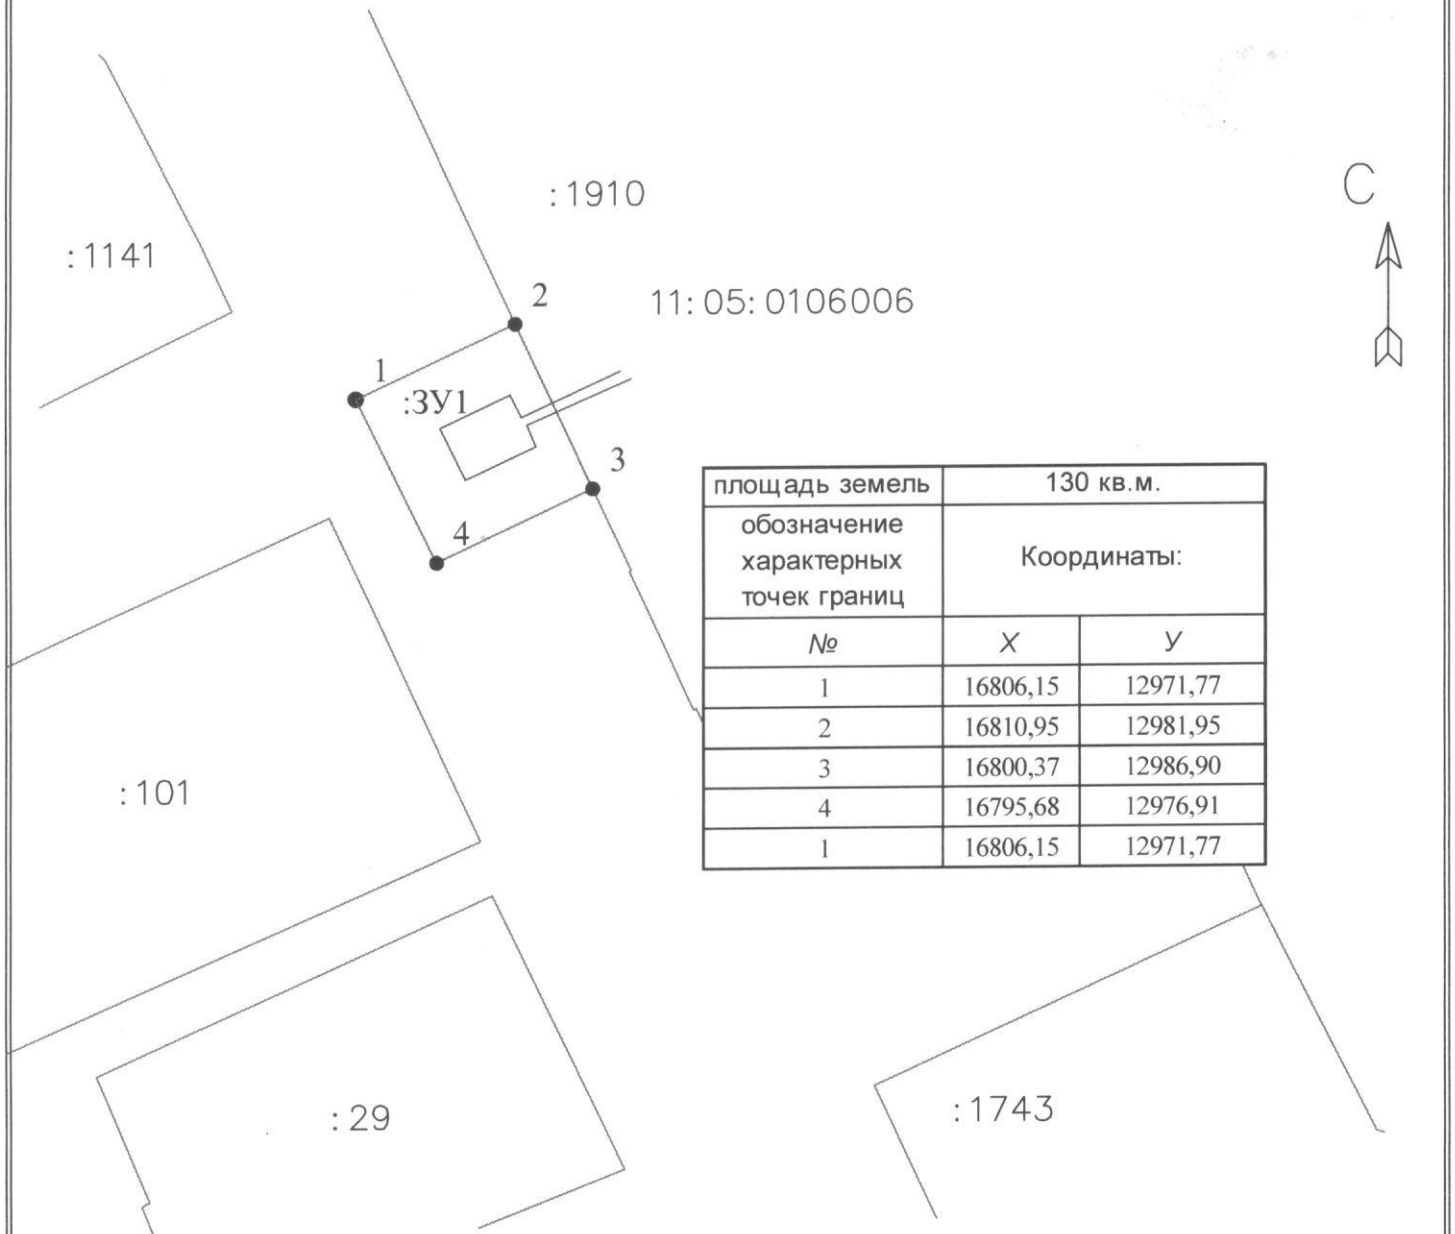

#### Условные обозначения:

- 11:05:0106006 - номер кадастрового квартала  
:29 - кадастровый номер земельного участка по сведениям ЕГРН  
:ЗУ1 - обозначение контура предполагаемых к использованию земель  
— — граница предполагаемых к использованию земель  
— — существующая граница по сведениям ЕГРН  
● 1 - характерная точка границы предполагаемых к использованию земель

Масштаб 1:500