


Согласована:

Схема местоположения сервитута

устанавливаемого в целях организации строительства тепловой сети к многоквартирному жилому дому по адресу: Республика Коми, г. Сыктывкар, ул. Громова 58

площадь земельного участка 391 кв.м.

местоположение земельного участка: Республика Коми, г. Сыктывкар, ул. Громова, 58

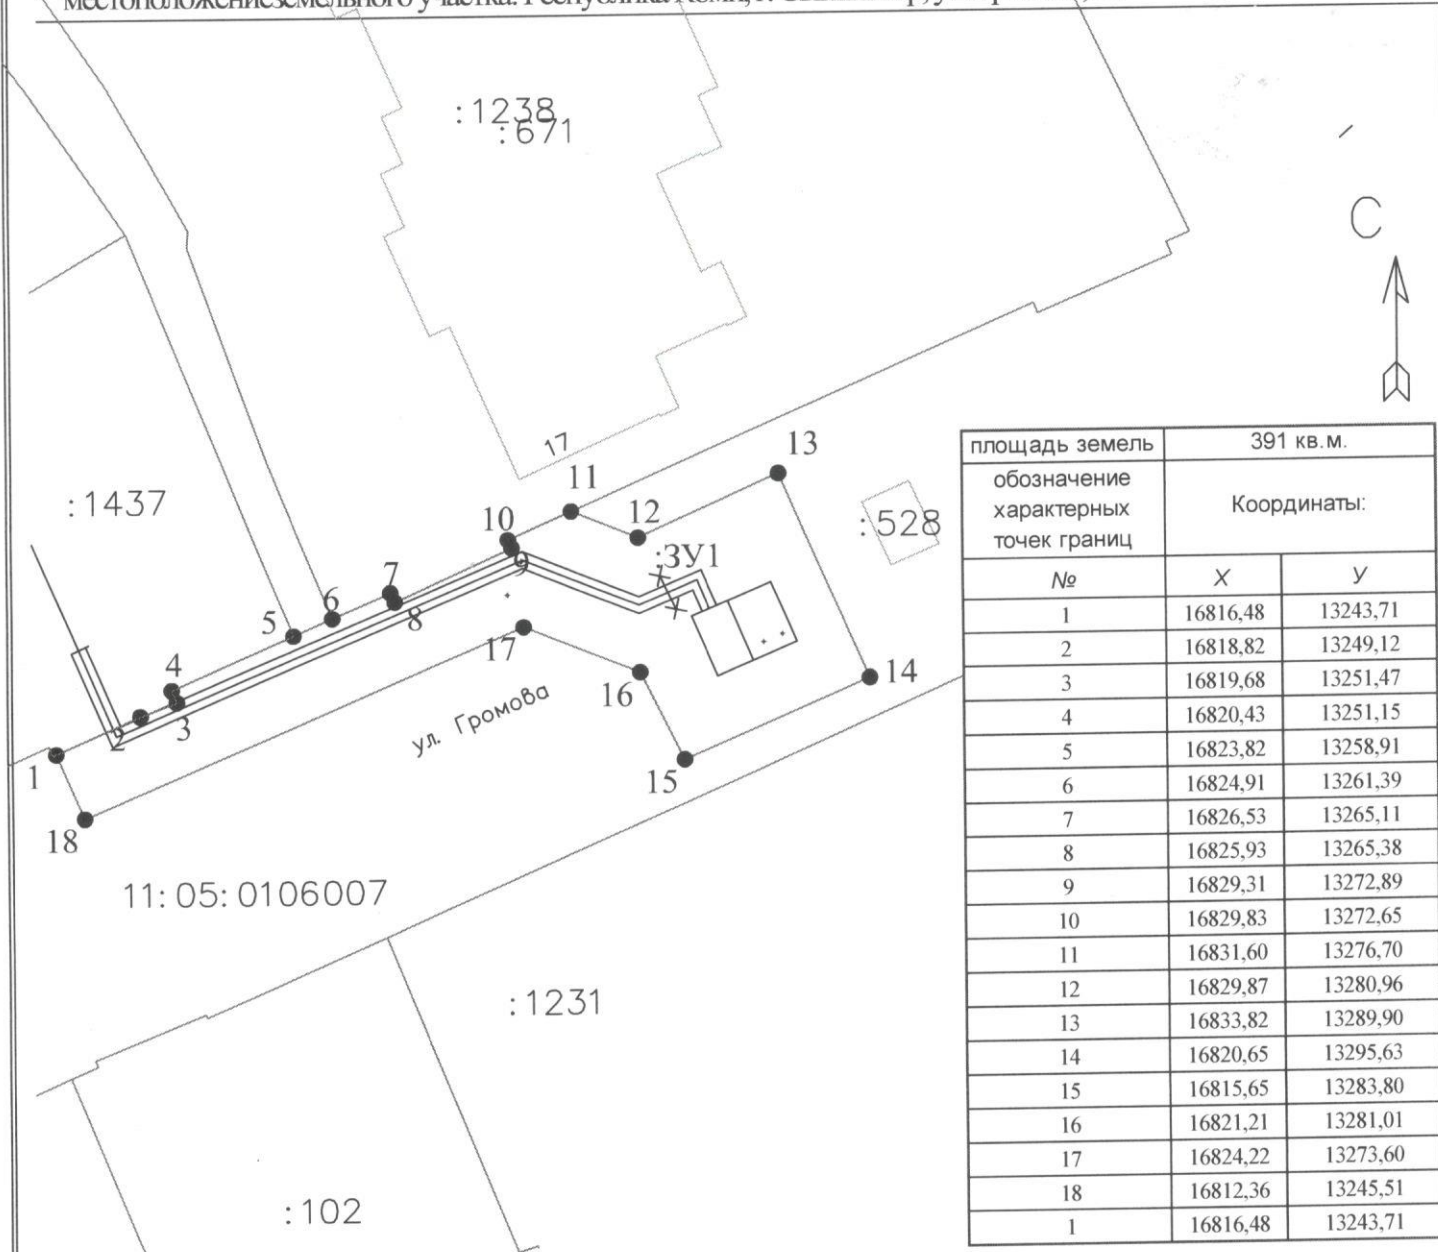

площадь земель		391 кв.м.	
обозначение характерных точек границ		Координаты:	
№	Х	У	
1	16816,48	13243,71	
2	16818,82	13249,12	
3	16819,68	13251,47	
4	16820,43	13251,15	
5	16823,82	13258,91	
6	16824,91	13261,39	
7	16826,53	13265,11	
8	16825,93	13265,38	
9	16829,31	13272,89	
10	16829,83	13272,65	
11	16831,60	13276,70	
12	16829,87	13280,96	
13	16833,82	13289,90	
14	16820,65	13295,63	
15	16815,65	13283,80	
16	16821,21	13281,01	
17	16824,22	13273,60	
18	16812,36	13245,51	
1	16816,48	13243,71	

Условные обозначения:

Масштаб 1:500

- 11:05:0106007 - номер кадастрового квартала
- :1231 - кадастровый номер земельного участка по сведениям ЕГРН
- :3У1 - обозначение контура предполагаемых к использованию земель
- - граница предполагаемых к использованию земель
- - существующая граница по сведениям ЕГРН
- 1 - характерная точка границы предполагаемых к использованию земель