


ПЛАН ГРАНИЦ ОБЪЕКТА

Публичный сервитут в целях размещения объекта: «Строительство электрических сетей для электроснабжения комплекса электроприборов многоквартирного жилого дома, расположенного по адресу: Республика Коми, г. Сыктывкар, ул. Интернациональная, д.58»

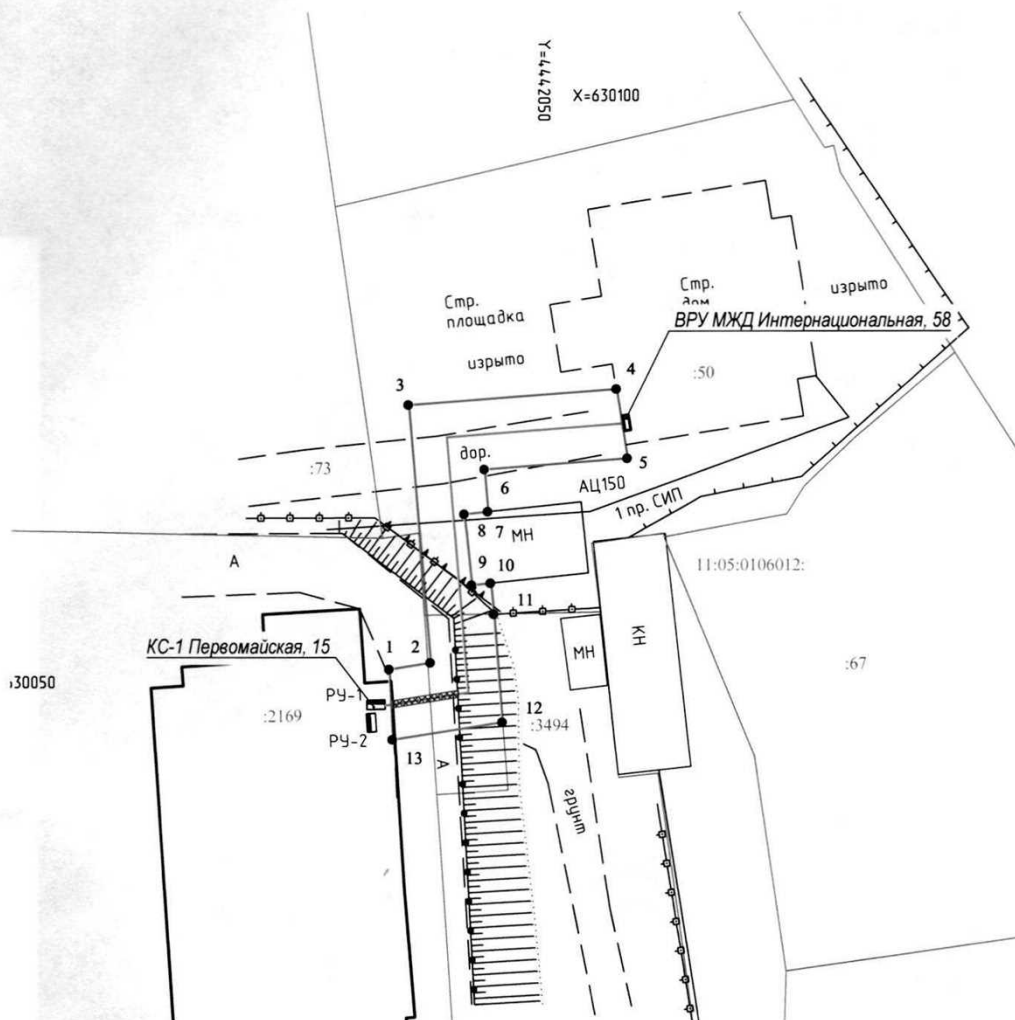

Масштаб 1:500

Используемые условные знаки и обозначения:

- образуемая граница публичного сервитута;
- граница земельного участка, сведения о которой достаточны для определения ее местоположения;
- граница кадастрового квартала;
- характерная точка границы сервитута;
- кадастровый номер земельного участка;
- номер кадастрового квартала.

3 ●
:81
11:05:0106012

Подпись: _____ Дата "28" марта 2023 г.
Место оттиска печати (при наличии) лица, составившего описание местоположения границ объекта

