


Схема расположения границ публичного сервитута объекта электросетевого хозяйства: ВЛ-10КВ ТП-334-ТП-935 Площадь испрашиваемого публичного сервитута: 16 365 кв.м. Каталог координат: Приложение 1 на 1 листе Система координат: МСК -11, зона 4 Кадастровые номера земельных участков, в отношении которых испрашивается публичный сервитут: 11:05:0606001:147; 11:05:0606001:142; 11:05:0606001:536; 11:05:0000000:495 земли кадастровых кварталов: 11:05:0606001	Утверждена	
	(наименование документа об утверждении, включая наименования	
	органов государственной власти или органов местного	
	самоуправления, принявших решение об утверждении схемы	
	или подписавших соглашение о перераспределении земельных участков)	
	от	№

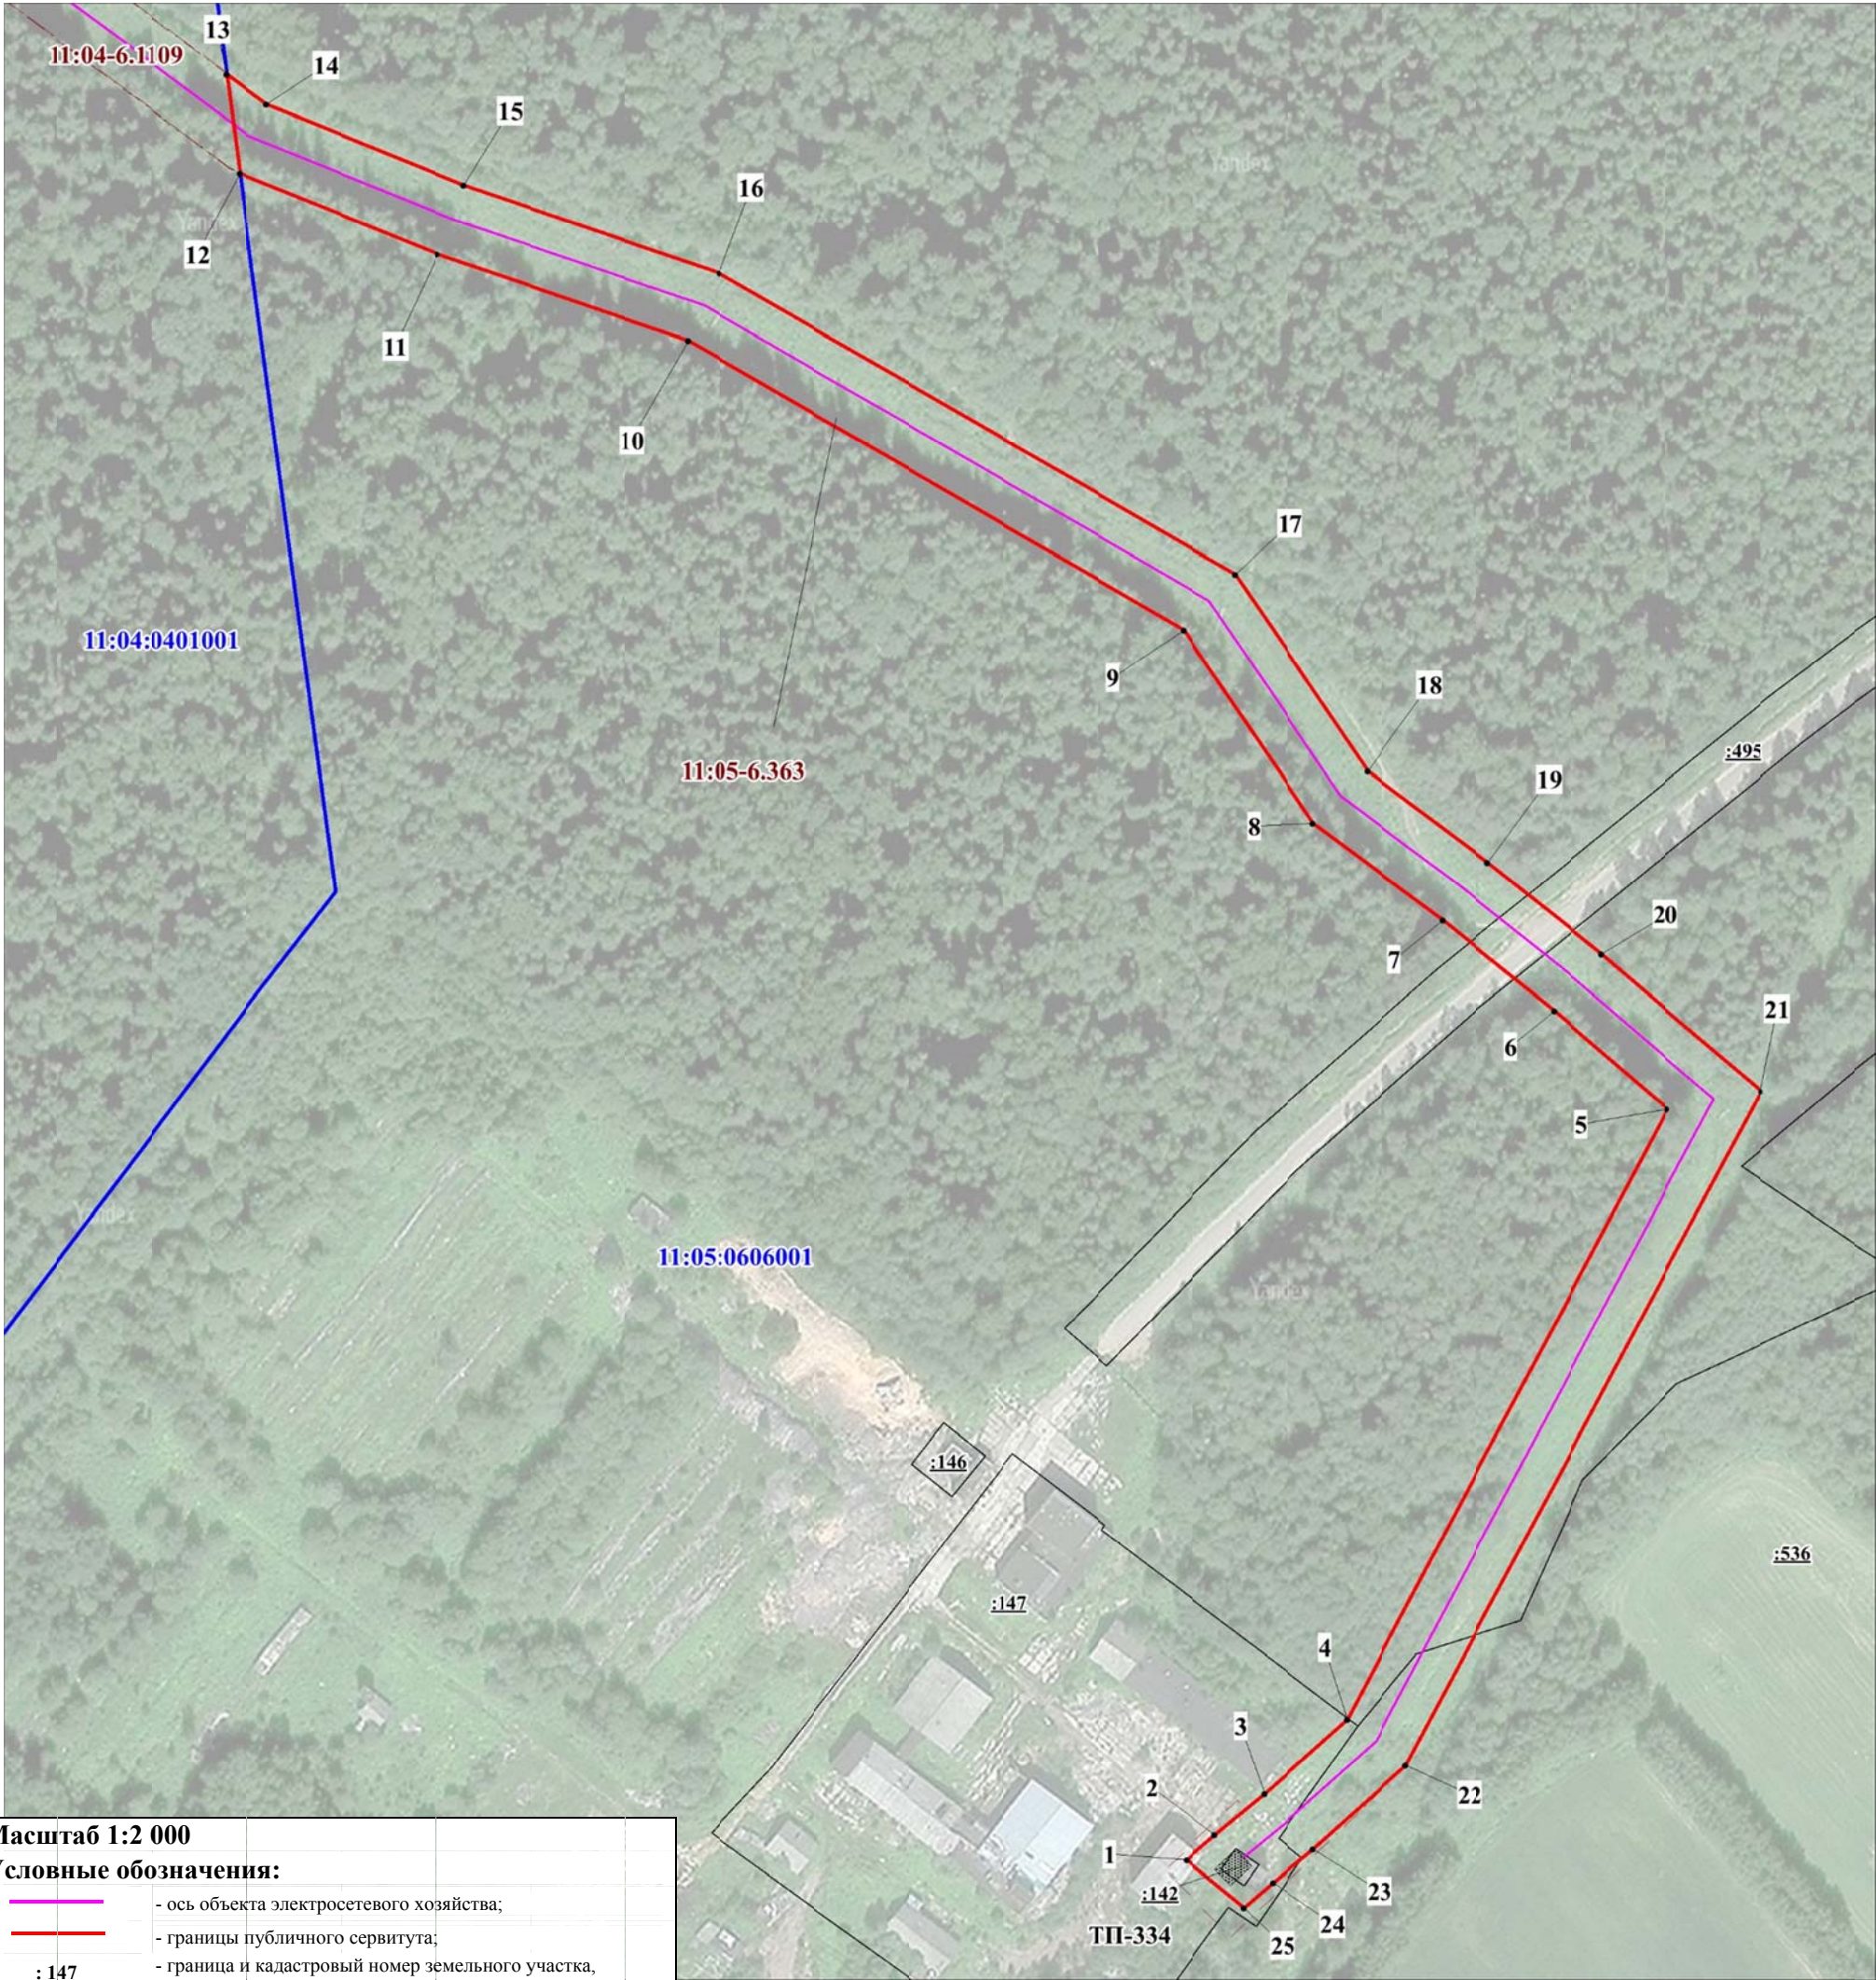

Масштаб 1:2 000

Условные обозначения:

- ось объекта электросетевого хозяйства;
- границы публичного сервитута;
- граница и кадастровый номер земельного участка, сведения о котором содержатся в ЕГРН;
- номер и граница кадастрового квартала;
- обозначение и номер характерной точки границ публичного сервитута.

**Каталог координат границ публичного сервитута
объекта электросетевого хозяйства:
ВЛ-10КВ ТП-334-ТП-935**

Площадь публичного сервитута: 16 365 кв.м.

Метод определения координат: Аналитический метод

Система координат: МСК - 11, зона 4

Средняя квадратичная погрешность определения координат характерных точек контура (Mt) = 0,10 м

Обозначение характерных точек границ	Координаты, м	
	X	Y
1	2	3
1	626617.14	4436684.56
2	626624.31	4436692.69
3	626636.22	4436706.46
4	626657.67	4436729.69
5	626831.50	4436818.98
6	626859.09	4436786.48
7	626884.42	4436754.71
8	626911.75	4436717.51
9	626966.06	4436680.24
10	627046.69	4436538.87
11	627070.53	4436467.67
12	627092.96	4436411.20
13	627120.97	4436407.21
14	627112.59	4436418.68
15	627090.26	4436474.89
16	627065.95	4436547.49
17	626981.90	4436694.83
18	626926.57	4436732.81
19	626901.10	4436767.48
20	626875.31	4436799.83
21	626836.72	4436845.27
22	626644.75	4436746.67
23	626620.64	4436720.54
24	626610.89	4436709.09
25	626603.72	4436700.96
1	626617.14	4436684.56