Схема расположения границ публичного сервитута
для размещения объекта:
"Газопровод наружный к асфальтно-смесительной установке по адресу: г Сыктывкар, ул. 3-я Промышленная, КН ЗУ 11:05:0101006:854"

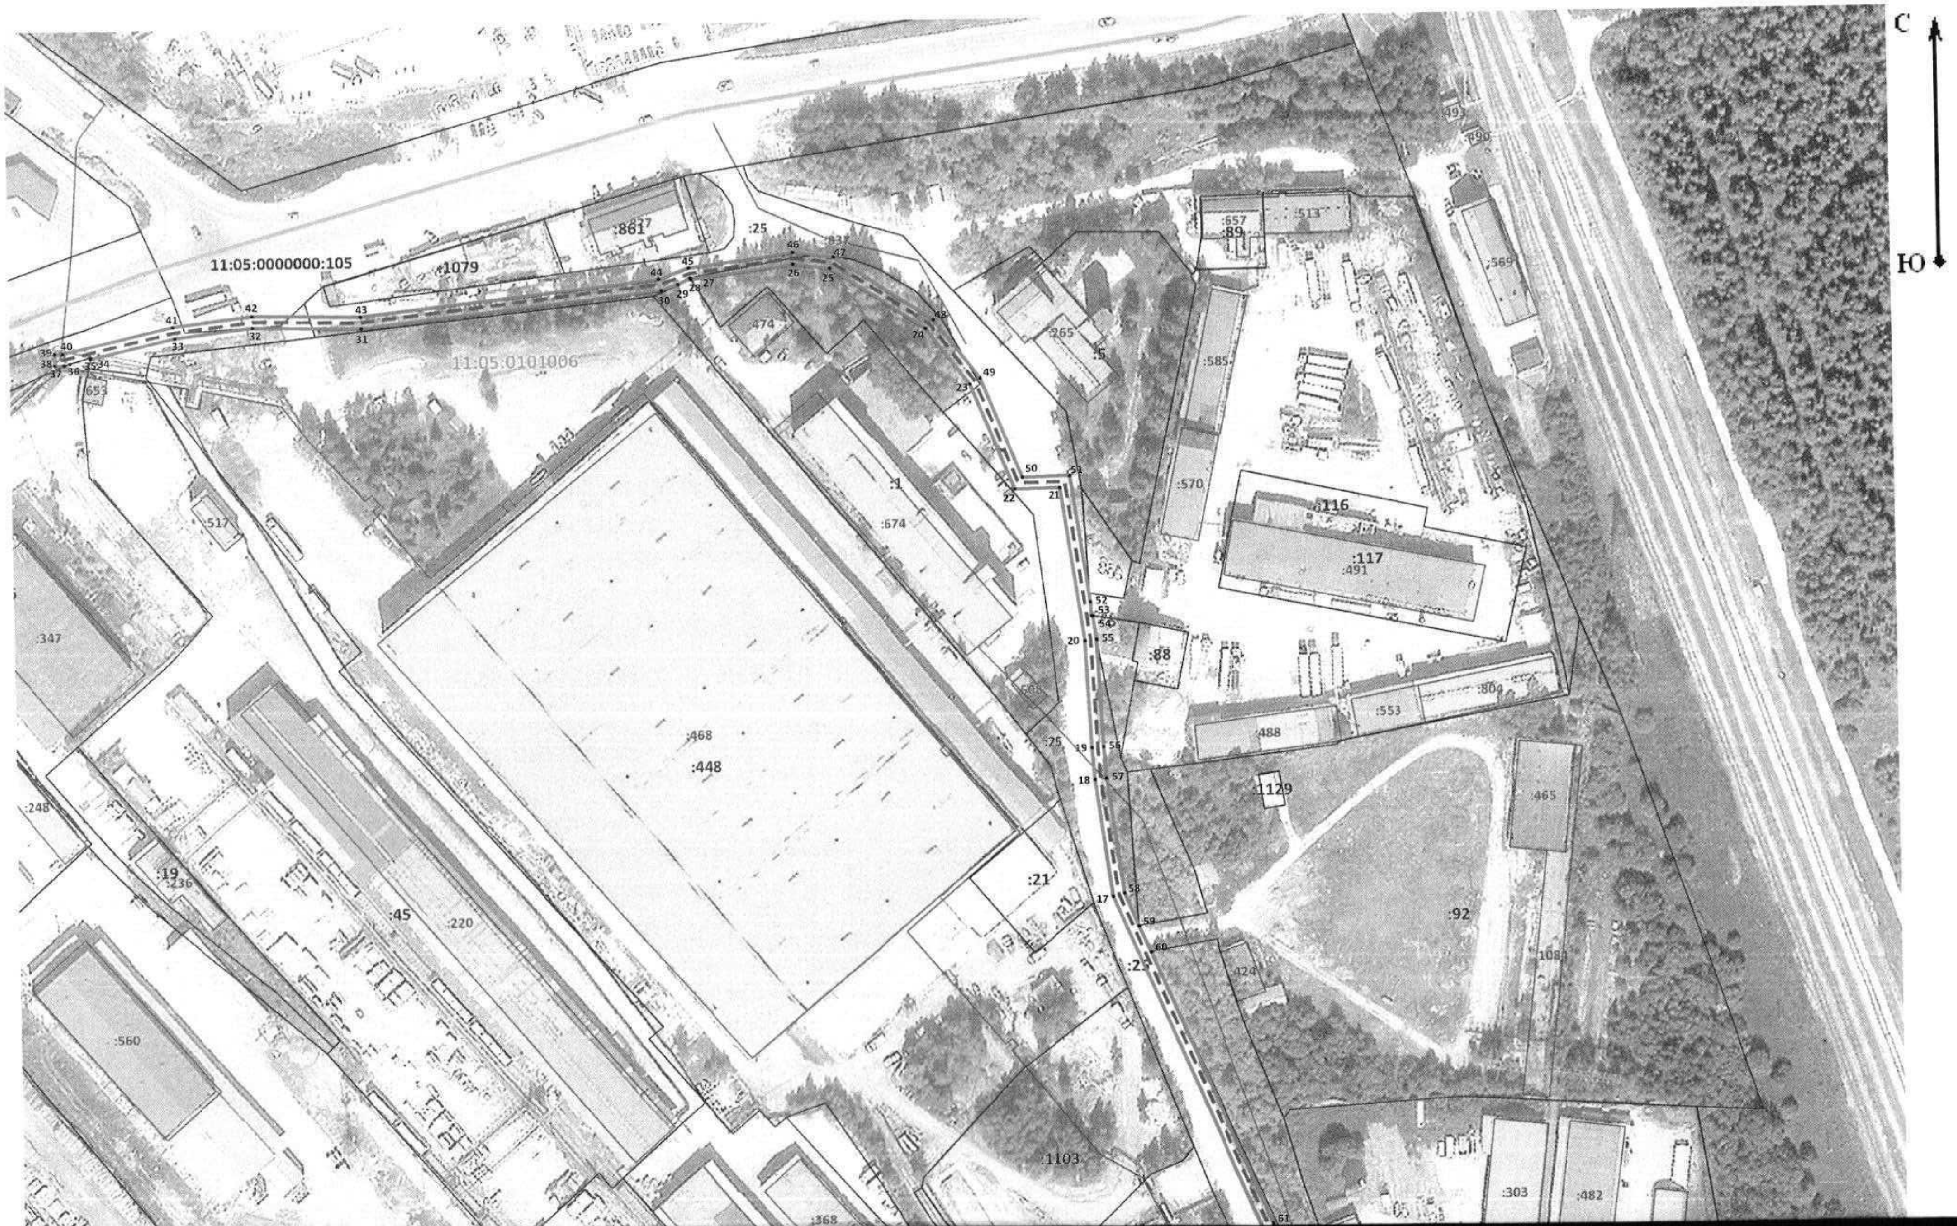

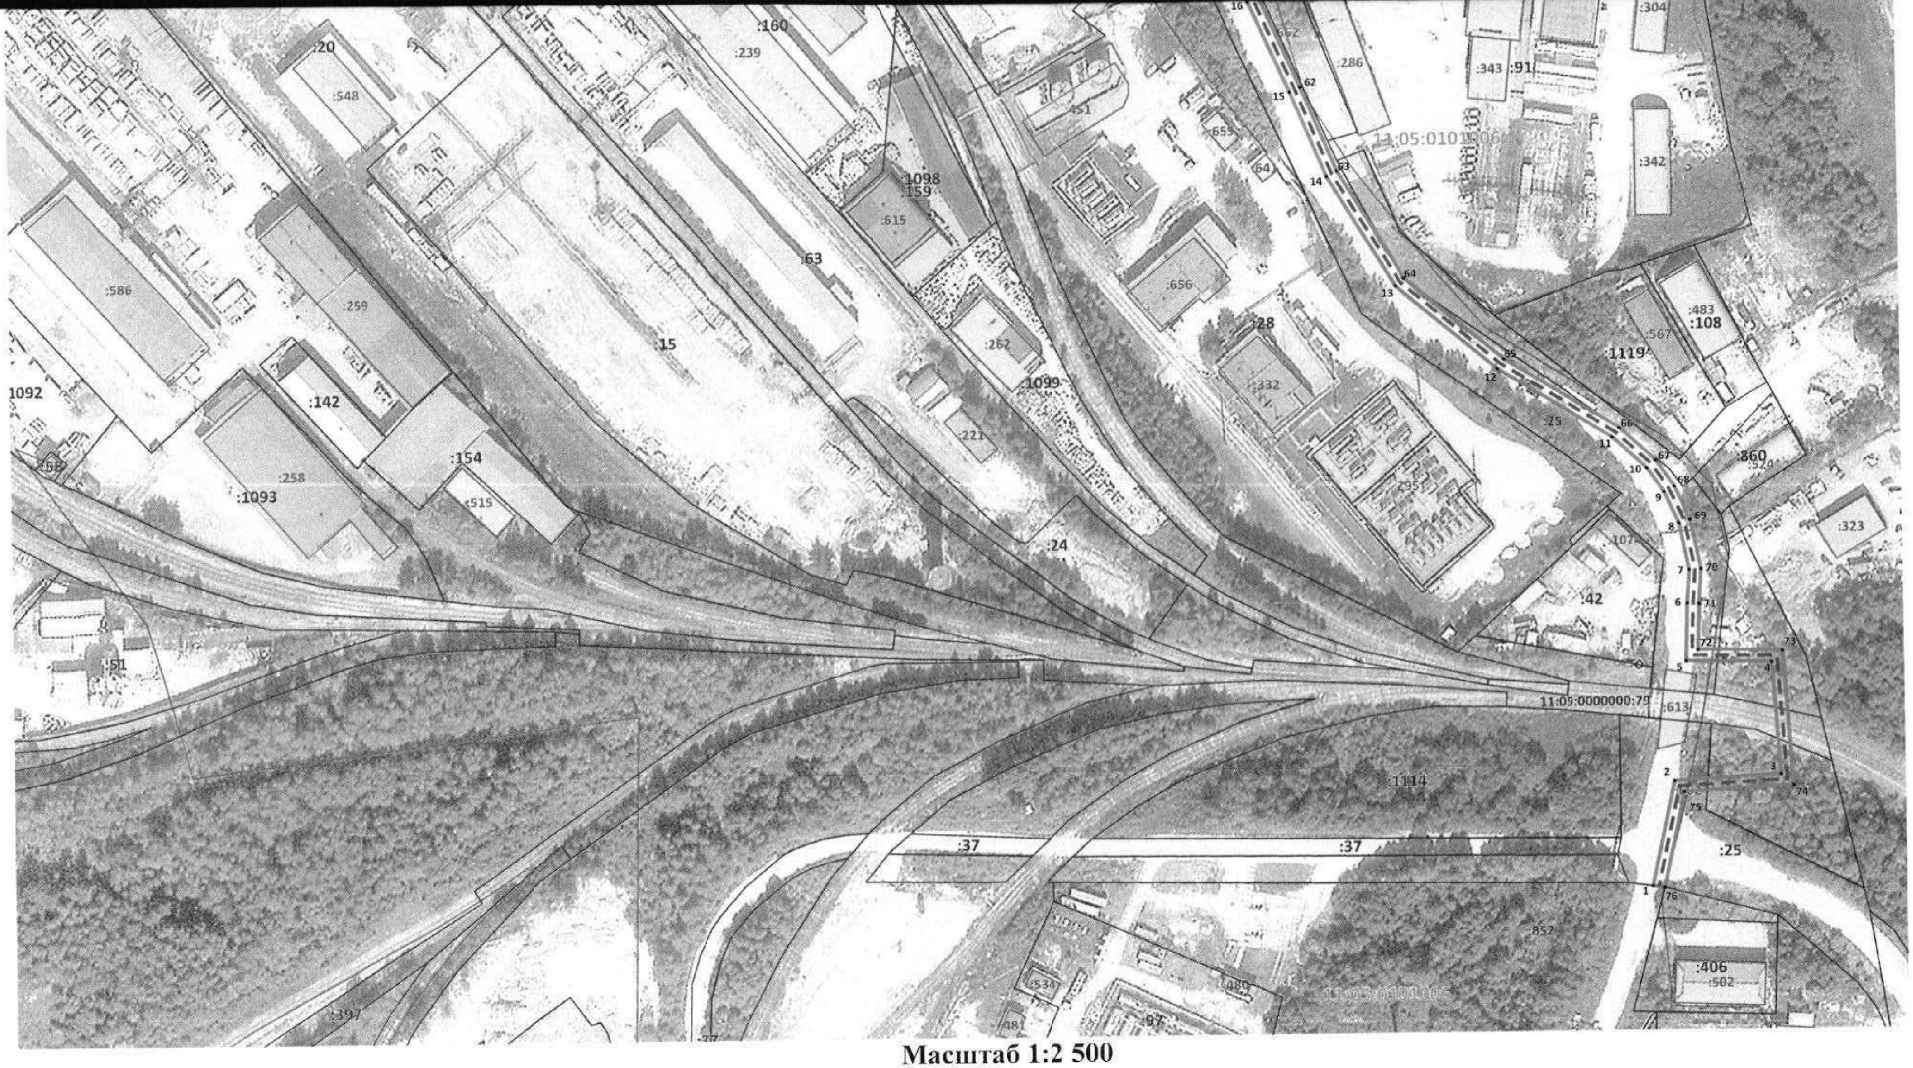

Масштаб 1:2 500

Условные обозначения:

- Границы публичного сервитута

- Границы земельных участков из ЕГРН

- Границы кадастрового квартала

- Ось сооружения