

Условные обозначения		
	строения	площадь
	квадратные здания	
	здания произв. и/или криволинейн.	
	автостоянка	
	дорога	
	линии инженерных сетей	
	границы участка	
	высотные отметки	


Примечание:
 Дополнительные проекционные места для покупателей в количестве 20 машиномест обеспечиваются прилегающей к земельному участку рекультивацией отвала с/м/к (А).

ТЕХНИКО-ЭКОНОМИЧЕСКИЕ ПОКАЗАТЕЛИ		
проектируемая	ЕЗЛ	количество
площадь застроенной территории здания	м ²	617
объем площади проектируемого здания	м ³	1480
проектируемый объем проектируемого здания	м ³	6600
площадь проектного здания	м ²	3
высота проектируемого здания	м	15
площадь участка для проектируемого здания	м ²	24

Комплекс

Акт приема-передачи	28.03.23	Реконструкция объектов капитального строительства по адресу: Республика Коми, г.Сарапул, ул. Орджоникидзе, д. 207	1
Договор подряда	28.03.23	Смета на выполнение проектных работ	лист 1
Смета на выполнение проектных работ	28.03.23	Утверждение	лист 2



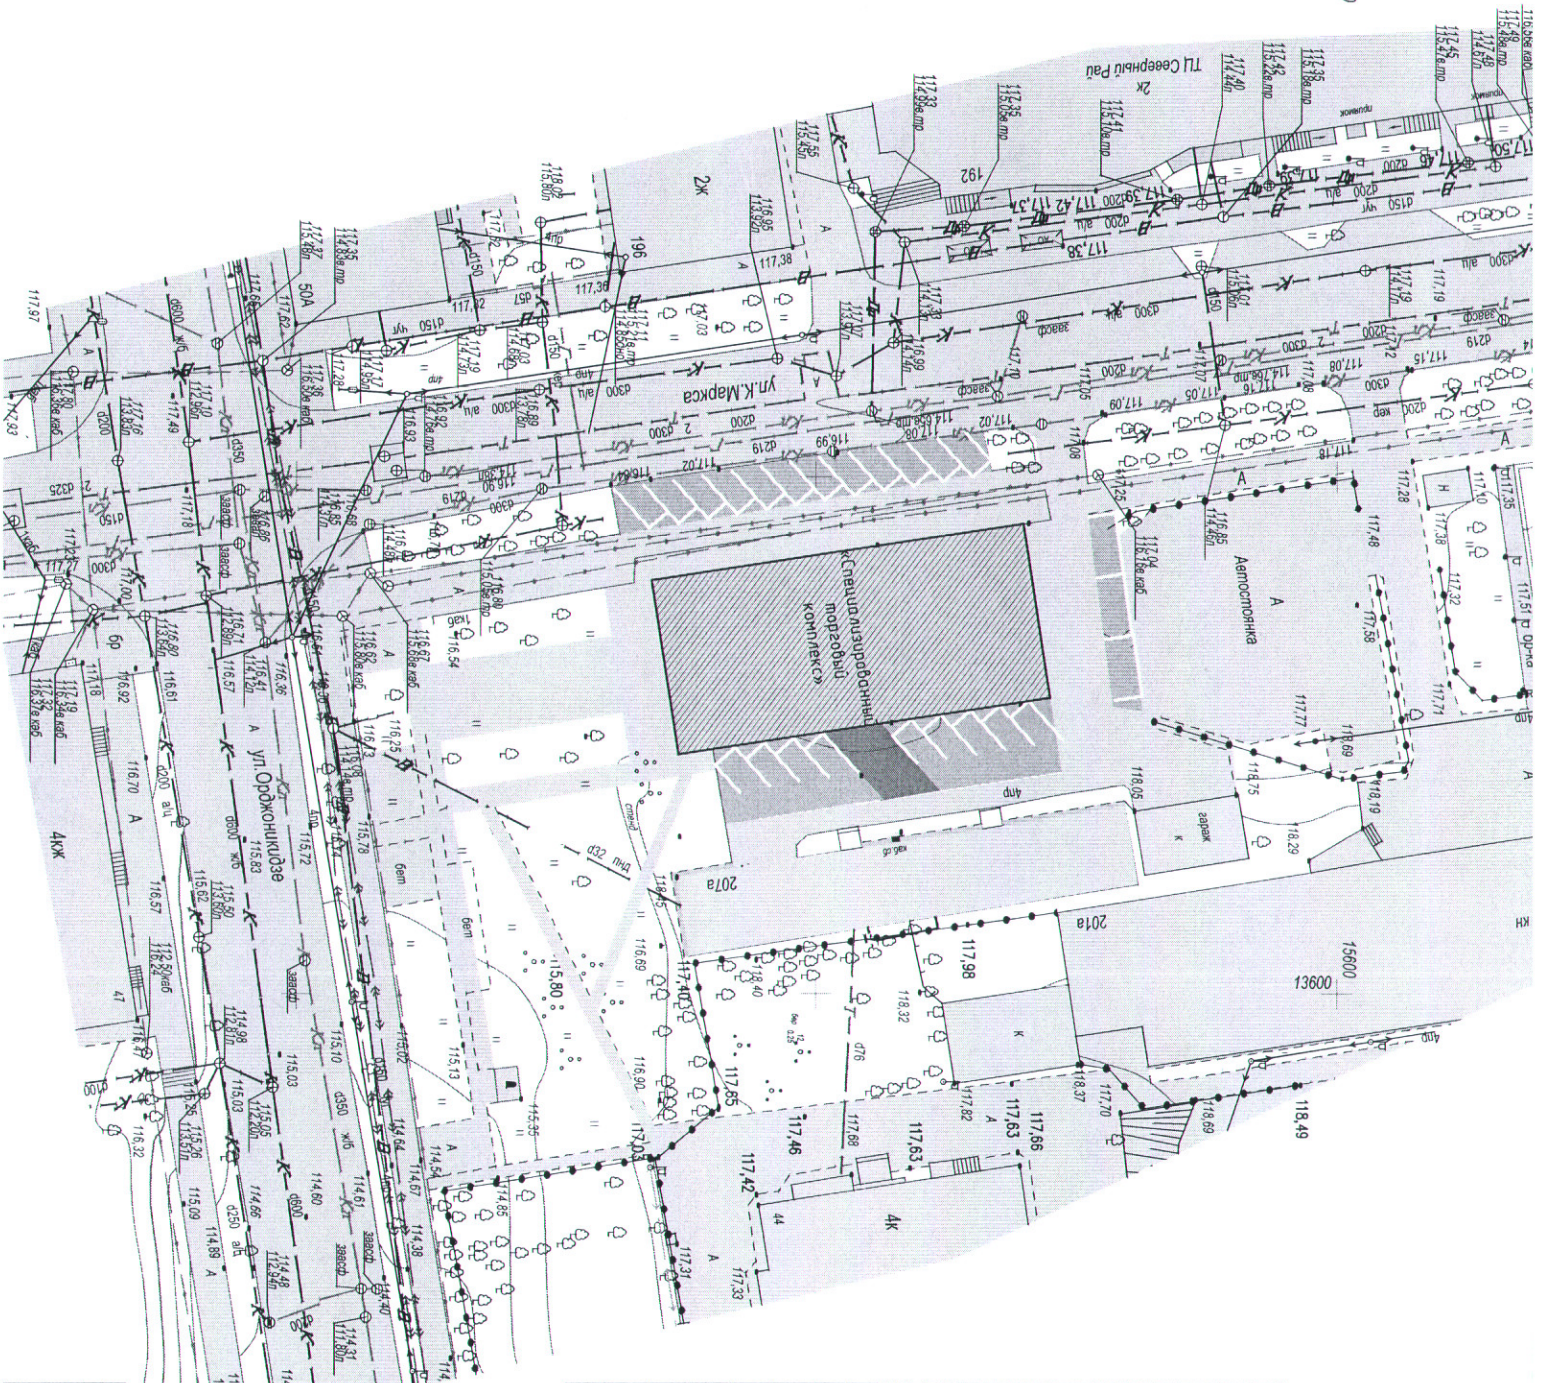

Условные обозначения		
	строения	контурные
	густотыщные здания	линейные
	дороги и проезды, мосты, покрытия	
	зеленые насаждения	лиш
	зона парковки-разгрузки	
	подземные линии	3мм

Примечание:
 Дополнительные парковочные места для покупателей в количестве 20 машиномест обустраиваются прилегающей к земельному участку рекультивацией обвалостанков (А).

ТЕХНИКО-ЭКОНОМИЧЕСКИЕ ПОКАЗАТЕЛИ			
площадь	Единиц	количество	
площадь зеленых насаждений	м ²	617	
общая площадь земельного участка	м ²	1480	
площадь застроенной территории	м ²	6600	
площадь зеленых насаждений	м ²	3	
высота зеленых насаждений	м	15	
подземные линии для зеленых насаждений	мм	24	

Коммунальное предприятие

Рекомендуемая организация		Акт	
Адрес: 28.03.28	контрактная организация	№	1
Адрес: 28.03.28	по адресу: 28.03.28	№	1
Адрес: 28.03.28	Семья индивидуальной организации	№	1

