

## ОПИСАНИЕ МЕСТОПОЛОЖЕНИЯ ГРАНИЦ

Публичный сервитут для размещения объекта: "КЛ-0,4кВ ТП №364 яч.8 - КС  
ул.Морозова, 171"

---

(наименование объекта, местоположение границ  
которого описано (далее - объект))

### Раздел 1


Сведения об объекте		
№ п/п	Характеристики объекта	Описание характеристик
1	2	3
1	Местоположение объекта	Российская Федерация, Республика Коми, г.о. Сыктывкар, г Сыктывкар
2	Площадь объекта +/- величина погрешности определения площади (P +/- Дельта P)	155+/-4
3	Иные характеристики объекта	Публичный сервитут

## Раздел 2

<b>Сведения о местоположении границ объекта</b>					
<b>1. Система координат МСК-11, 4 зона</b>					
<b>2. Сведения о характерных точках границ объекта</b>					
Обозначение характерных точек границ	Координаты, м		Метод определения координат характерной точки	Средняя квадратическая погрешность положения характерной точки (Mt), м	Описание обозначения точки на местности (при наличии)
	X	Y			
1	2	3	4	5	6
1	626240,64	4441161,65	геодезический	0.10	
2	626240,91	4441163,63	геодезический	0.10	
3	626238,87	4441163,91	геодезический	0.10	
4	626165,58	4441163,64	геодезический	0.10	
5	626164,63	4441156,15	геодезический	0.10	
6	626166,33	4441161,87	геодезический	0.10	
7	626167,31	4441161,58	геодезический	0.10	
8	626238,74	4441161,91	геодезический	0.10	
1	626240,64	4441161,65	геодезический	0.10	
<b>3. Сведения о характерных точках части (частей) границы объекта</b>					
Обозначение характерных точек части границы	Координаты, м		Метод определения координат характерной точки	Средняя квадратическая погрешность положения характерной точки (Mt), м	Описание обозначения точки на местности (при наличии)
	X	Y			
1	2	3	4	5	6
Часть N 1					
-	-	-	-	-	-



**ПЛАН ГРАНИЦ ОБЪЕКТА**  
**Публичный сервитут для размещения объекта:**  
**"КЛ-0,4кВ ТП №364 яч.8 - КС ул.Морозова, 171 "**

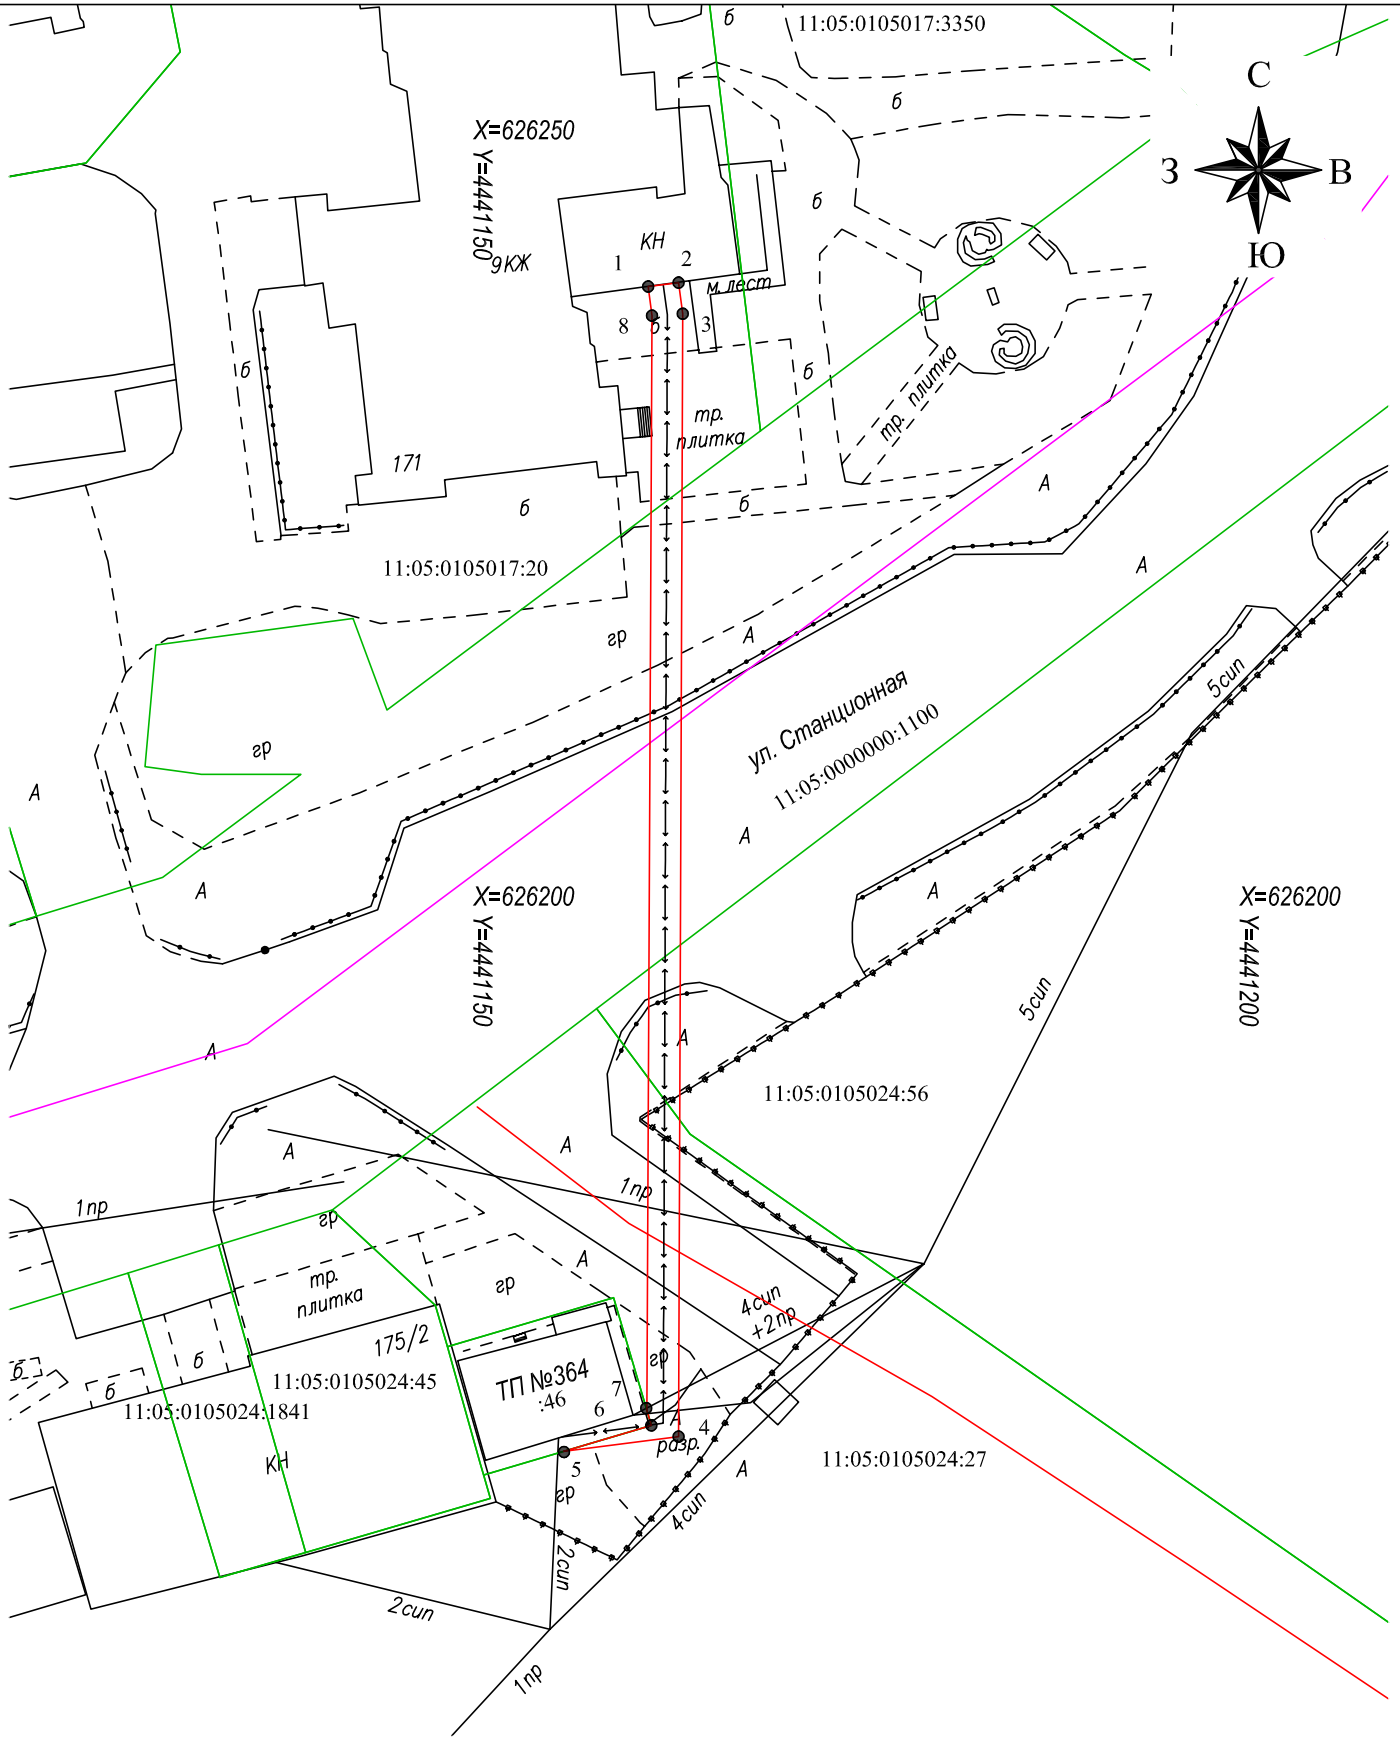

Масштаб 1:500

**Используемые условные знаки и обозначения:**

- - образуемая граница публичного сервитута;
- - граница земельного участка, сведения о которой достаточны для определения ее местоположения;
- - граница кадастрового квартала;
- 3 ● - характеристическая точка границы сервитута;
- :12 - кадастровый номер земельного участка;
- 11:05:0105024 - номер кадастрового квартала.