
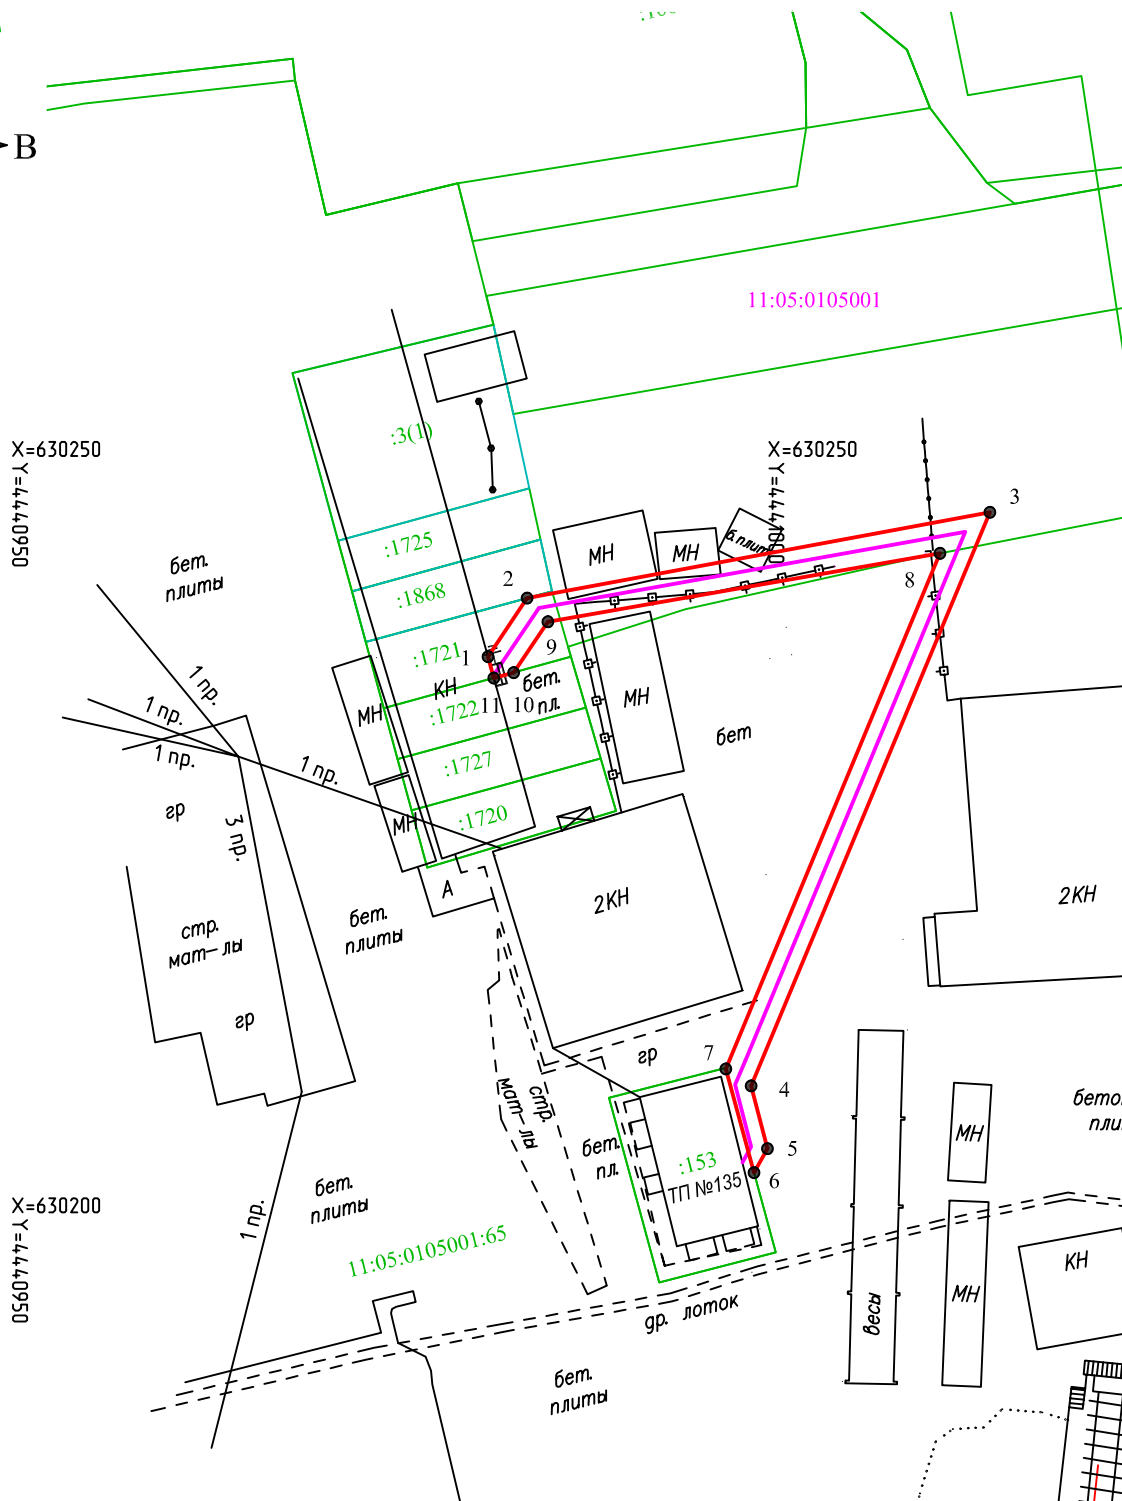


ПЛАН ГРАНИЦ ОБЪЕКТА

Публичный сервитут для размещения объекта:

"Строительство электрических сетей для технологического присоединения гаража №1, расположенного по адресу: Республика Коми, г. Сыктывкар, ул. 28 Невельской дивизии, КН :1119 "

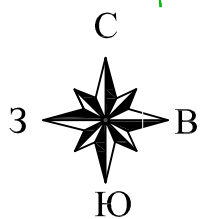

Масштаб 1:500

Используемые условные знаки и обозначения:

- | | |
|---------------|---|
| 3 | - проектная граница публичного сервитута и характерная точка; |
| — | - проектное местоположение инженерного сооружения; |
| — | - граница земельного участка; |
| :12 | - кадастровый номер земельного участка; |
| 11:05:0105001 | - кадастровый квартал; |