


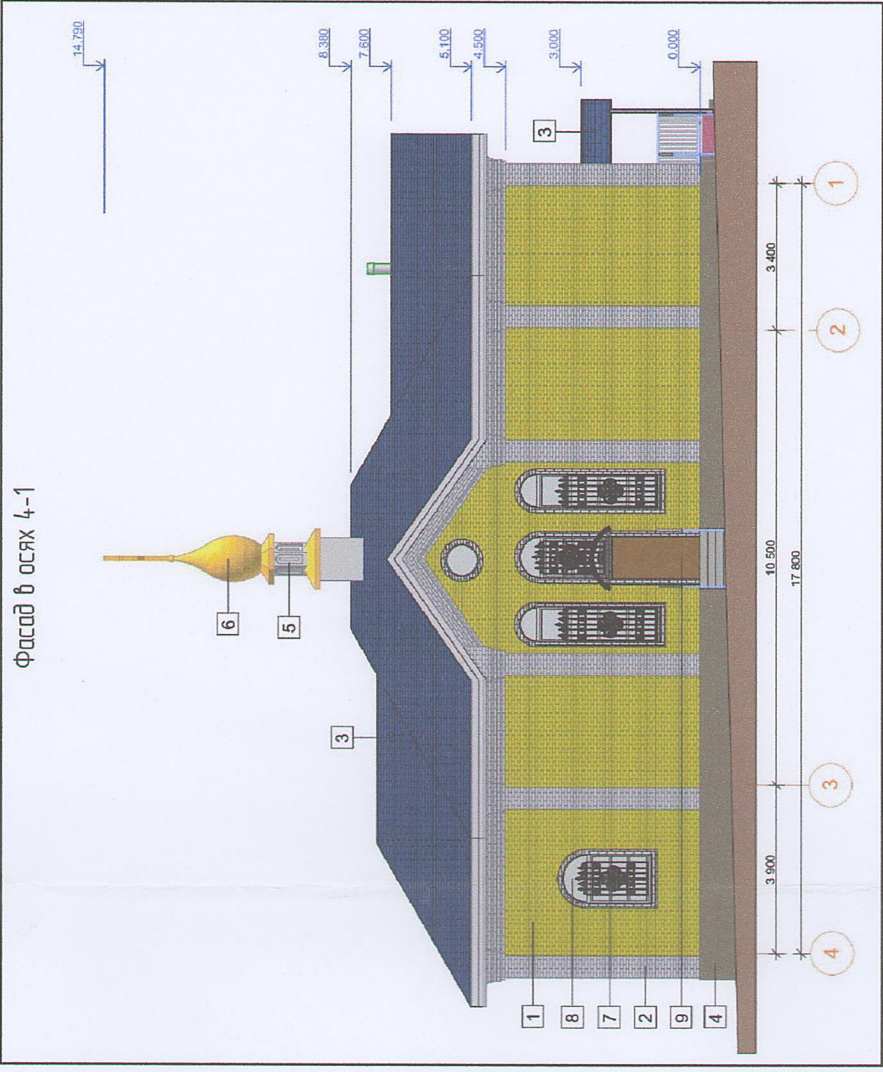
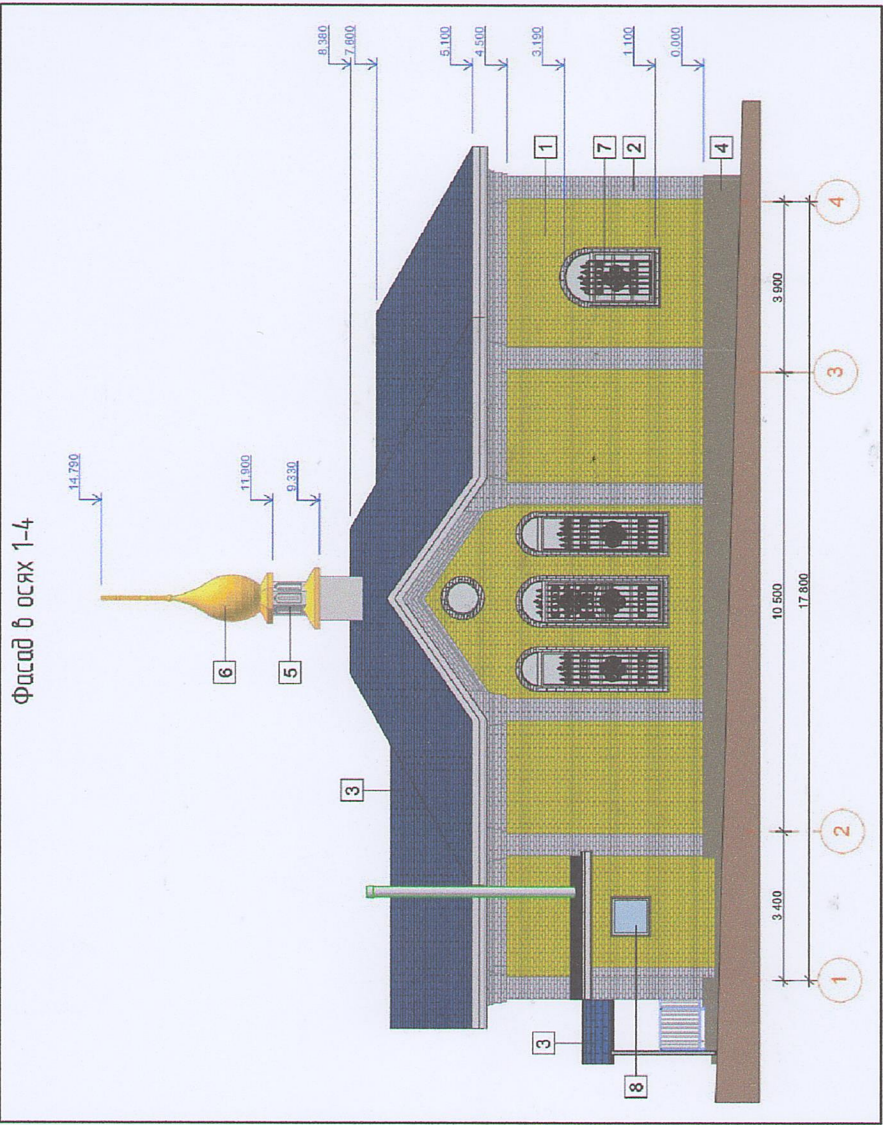


ЭСКИЗНЫЙ ПРОЕКТ
"Богослужебная часовня на территории городского кладбища"
 Республика Коми, г.Сыктывкар, ул.Маркова, д.8

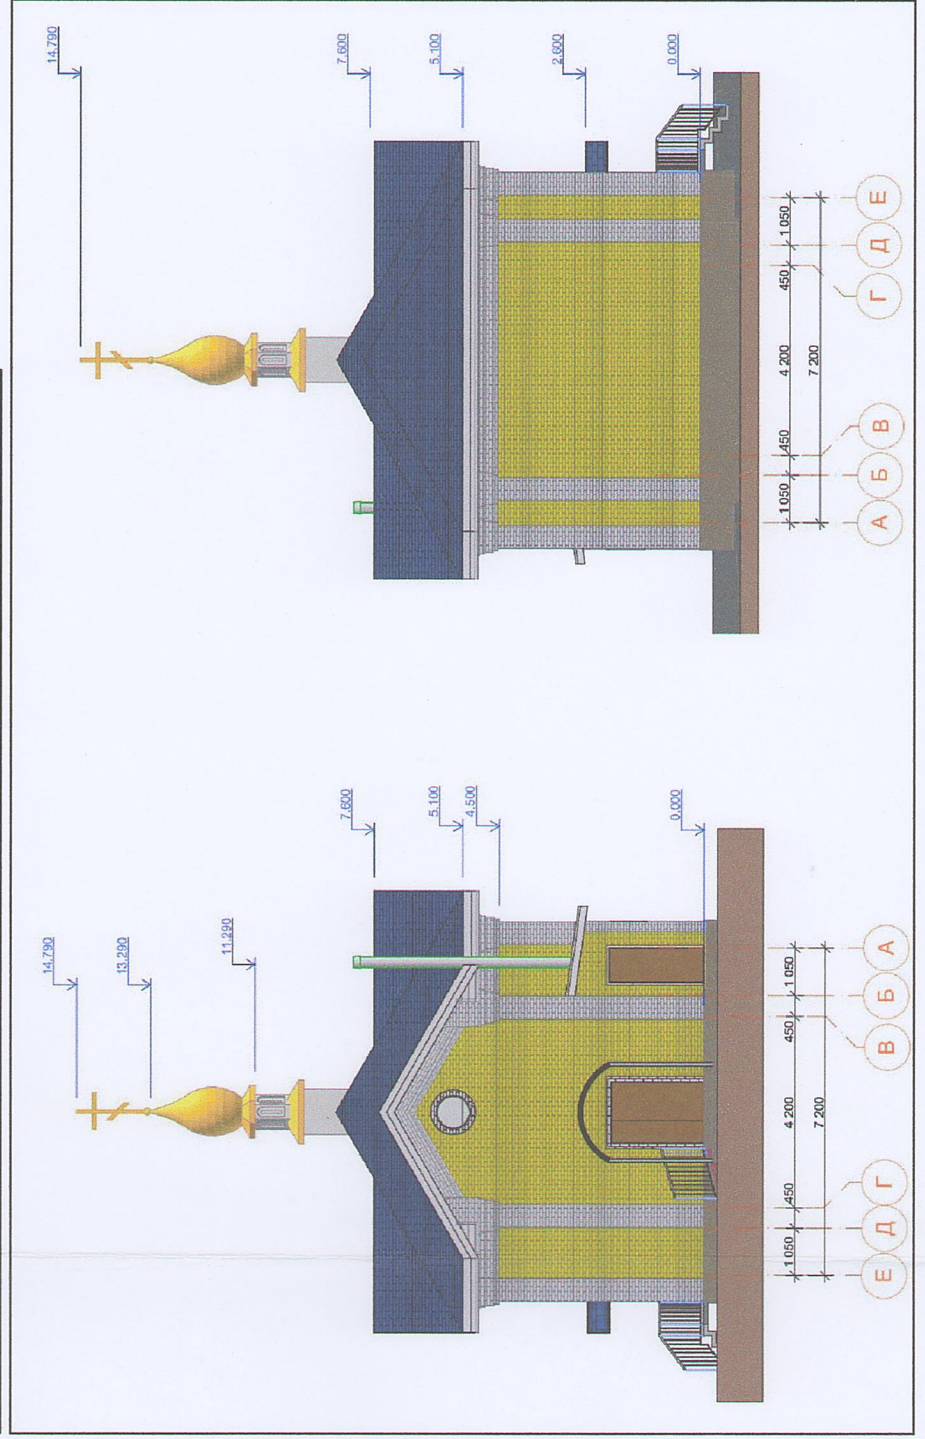

Обозначение	Элементы фасада	Вид отделки	Цвет
1	стены кирпичные	кирпич	желтый
2	карнизы, наличники, обрамление окон	кирпич	белый
3	гофрированные кровли, козырек	металлопластик	синий
4	карниз, ступени	палуба	перламутровый
5	башенки	палуба	белый
6	шпательный лак	металлопластик	желтый
7	рельефы	металлопластик	серый
8	Орна	ПВХ - пластик	белый
9	Глушь	металлопластик	коричневый

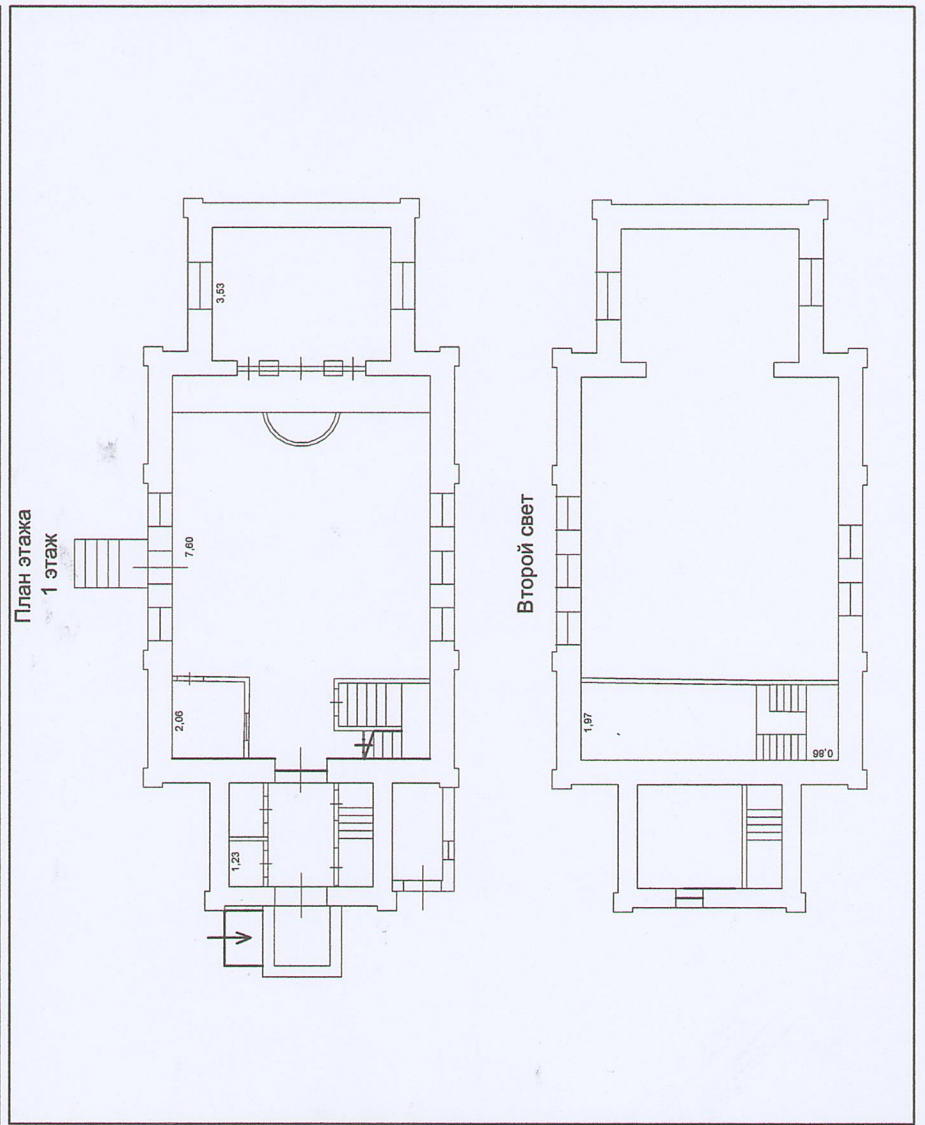

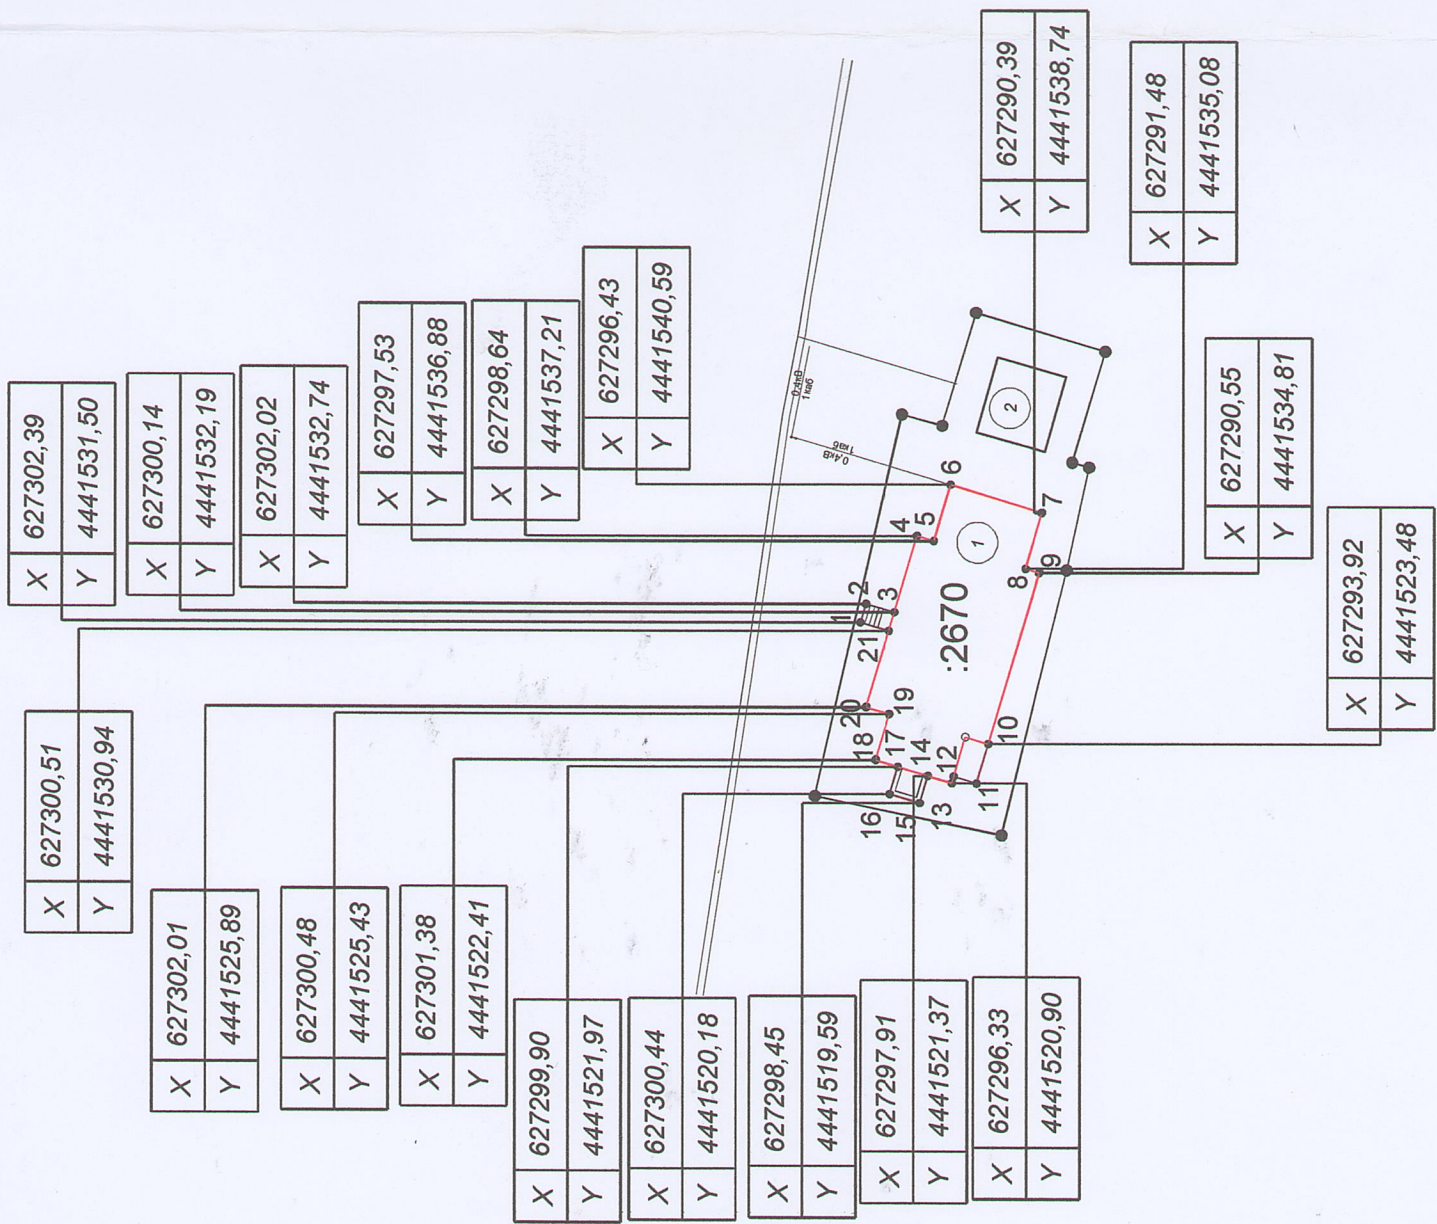

ЭКСПЛИКАЦИЯ ЗДАНИЙ И СООРУЖЕНИЙ

№	Наименование	Обозначения	Примечание
1	Проектируемое здание	□	2 этажа из бруса
2	Проектируемое нежилое строение	□	1 этаж из прочих материалов

ОСНОВНЫЕ ПОКАЗАТЕЛИ

№	Наименование	Показатели, кв.м
1	Площадь зем. участка	394
2	Площадь застройки уг.в/у/у проект. строения	151
3	Процент застройки	38,32

Заказчик: Местная православная организация Прихода Свято-Троицкого Храма г.Сыктывкара Сыктывкарской и Воркутинской Епархии Русской Православной Церкви (Московский Патриархат)		Изн.	Кол.уч.	Лист	№ док.	Подп.	Дата
РК,г.Сыктывкар,ул.Маркова, д.8,		Исполнитель	Змеюк Т.М.	Змеюк Т.М.			04.06.2024
Схема планировочной организации М 1 : 500		Топограф	Карлов Д.				
Система координат : МСК 11 4 зона Система высот : городская							
Стадия	Лист	Листов					
	1	1					
ИП Змеюк Т.М. 2024 г.							

ПРИМЕЧАНИЕ

- Чертеж разработан на основе топографической съемки ИП Карлов Д. Система координат и высот - МСК-11 (4 зона)
- По периметру здания выполнить бетонную отмостку ш. 0,5 м с уклоном 3-4% от стен проектируемого дома.