Устройство покрытия из асфальтобетона

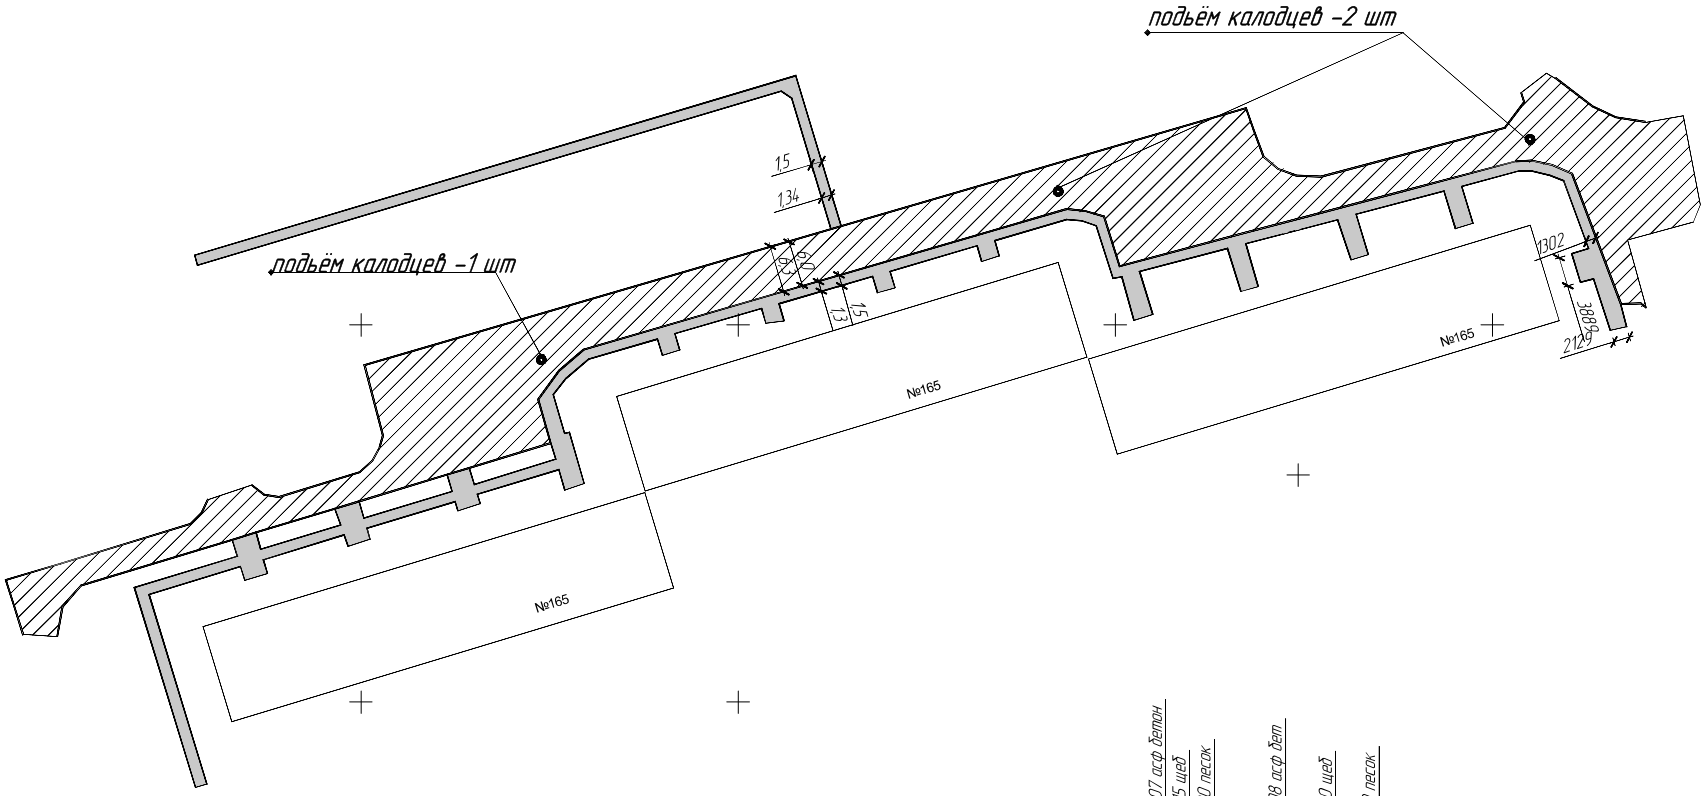

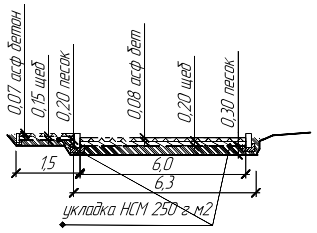

дорога 1941 м2
тротуар 626 м2
Бр.100.30.15 - 500 м.
Бр.100.20.8 - 615 м.

устройство асфальтобетонного покрытия

устройство асфальтобетонного покрытия проезда 1941 м2 8 см (А16Нн 4 см +А16Вн 4 см)
устройство асфальтобетонного покрытия тротуара 626 м2 7 см (А 8Вл 3 см + 4 см А8 Вл 4 см)
установка бортовых камней

Бр.100.30.15 - 500 м.
Бр.100.20.8 - 615 м.

подъём колодцев -3 шт

Изм.	Кол.уч.	Лист	№док.	Подп.	Дата	МК15-25 от 21.03.2025
						«Благоустройство дворовых территорий на территории МО ГО «Сыктывкар» (за исключением Эжвинского района) в рамках реализации национального проекта «инфраструктура для жизни»
						ул.Морозова 165 — Стадия: ИД; Лист: 6; Листов:
						СТРОЙ-11

Согласовано

Взам. инв. №

Подп. и дата

Инв. № подл.

Формат А2