



Раздел 4
Схема расположения публичного сервитута

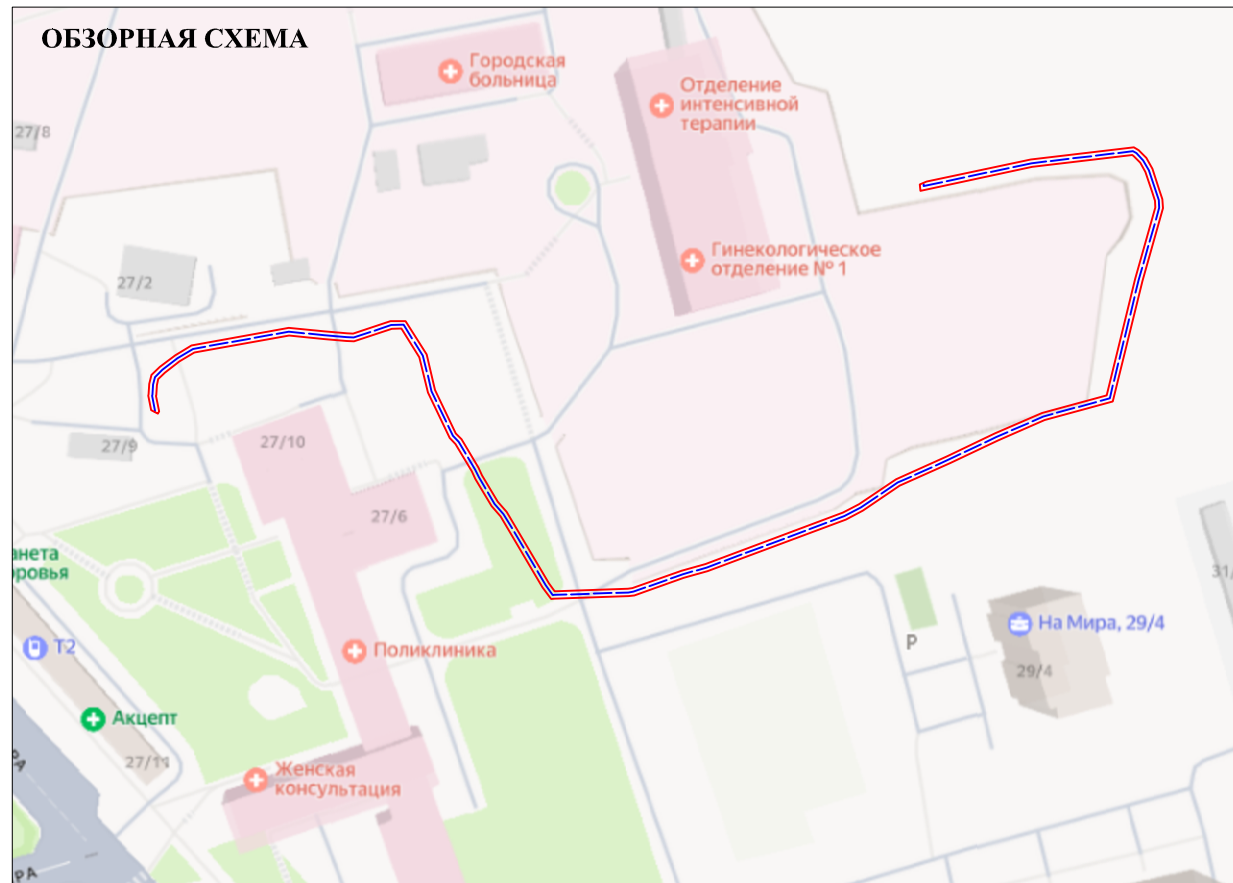

Масштаб 1:2 000

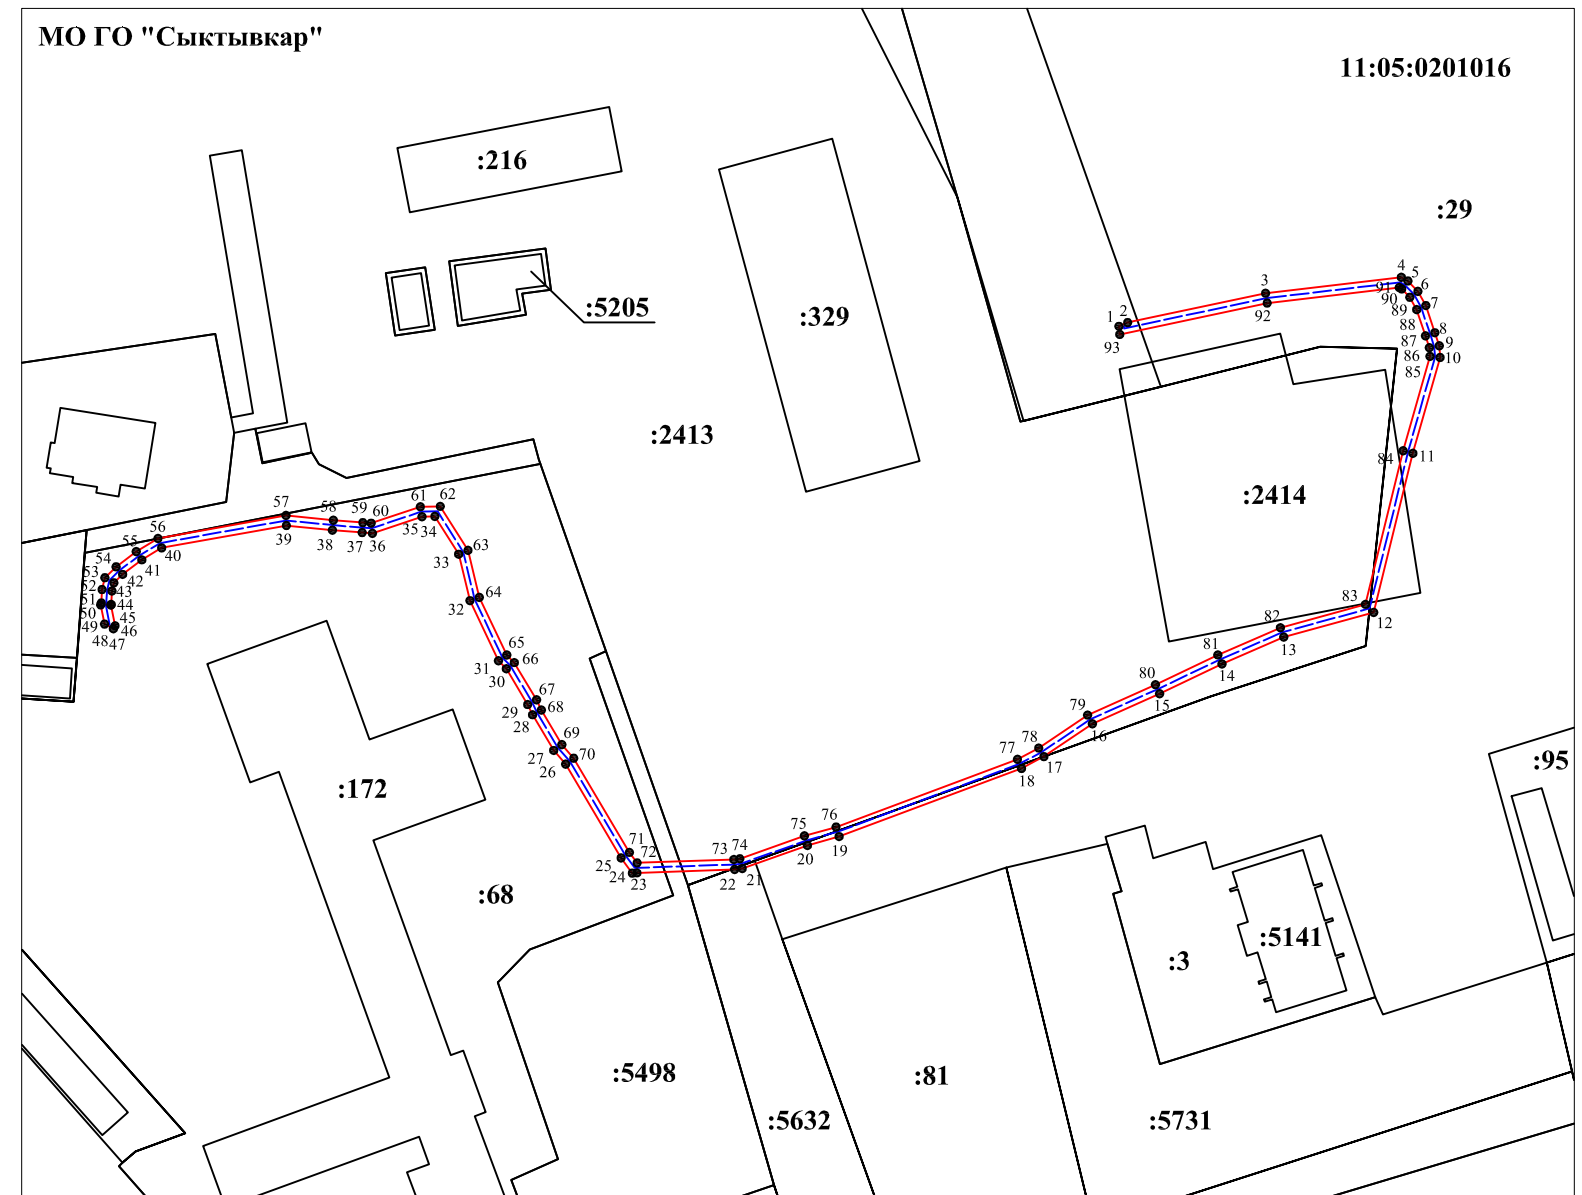

Масштаб 1:1 500

- Используемые условные знаки и обозначения:
- граница публичного сервитута;
 - граница земельных участков по сведениям ЕГРН, его номер;
 - ось проектируемой кабельной линии;
 - 11:05:0201016** - номер кадастрового квартала;
 - обозначение характерной точки границы публичного сервитута.



Подпись **ЛЕКАНОВА ОЛЬГА НИКОЛАЕВНА** Дата "24" сентября 2025 г.
Место для отпечатка (или подписи) лица, составившего описание местоположения границ объекта