

Схема расположения границ публичного сервитута объекта
электросетевого хозяйства:
Двухцепной участок "ВЛ-110 кВ №166/165 ПС 220/110/10 кВ
"Сыктывкар"-ПС 110/10 кВ "Восточная"
(от опоры 1 до опоры 51 в пролете), протяженностью 12558 м

Площадь испрашиваемого публичного сервитута: 597 132 кв.м.
Каталог координат: Приложение 1 на 2 листах
Система координат: МСК -11, зона 4

Утверждена

(наименование документа об утверждении, включая наименования

органов государственной власти или органов местного

самоуправления, принявших решение об утверждении схемы

или подписавших соглашение о перераспределении земельных

участков)

от №

Кадастровые номера земельных участков, в отношении которых испрашивается публичный сервитут: 11:05:0000000:99; 11:05:0000000:992; 11:05:0101002:15; ЕЗ 11:05:0000000:45; ЕЗ 11:05:0101002:89; 11:05:0601008:183; 11:05:0602001:124; 11:05:0602001:125; 11:05:0602001:127; 11:05:0602001:130; 11:05:0602001:131; 11:05:0602001:139; 11:05:0602001:140; 11:05:0602001:141; 11:05:0602001:142; 11:05:0602001:143; 11:05:0602001:145; ЕЗ 11:05:0606001:126; 11:05:0606001:148; 11:05:0606001:42; 11:04:0401001:1115; ЕЗ 11:04:0000000:42; 11:04:0401001:9583

земли кадастровых кварталов: 11:05:0101002; 11:05:0606001; 11:05:0602001; 11:05:0601008; 11:04:0401001

Схема листов


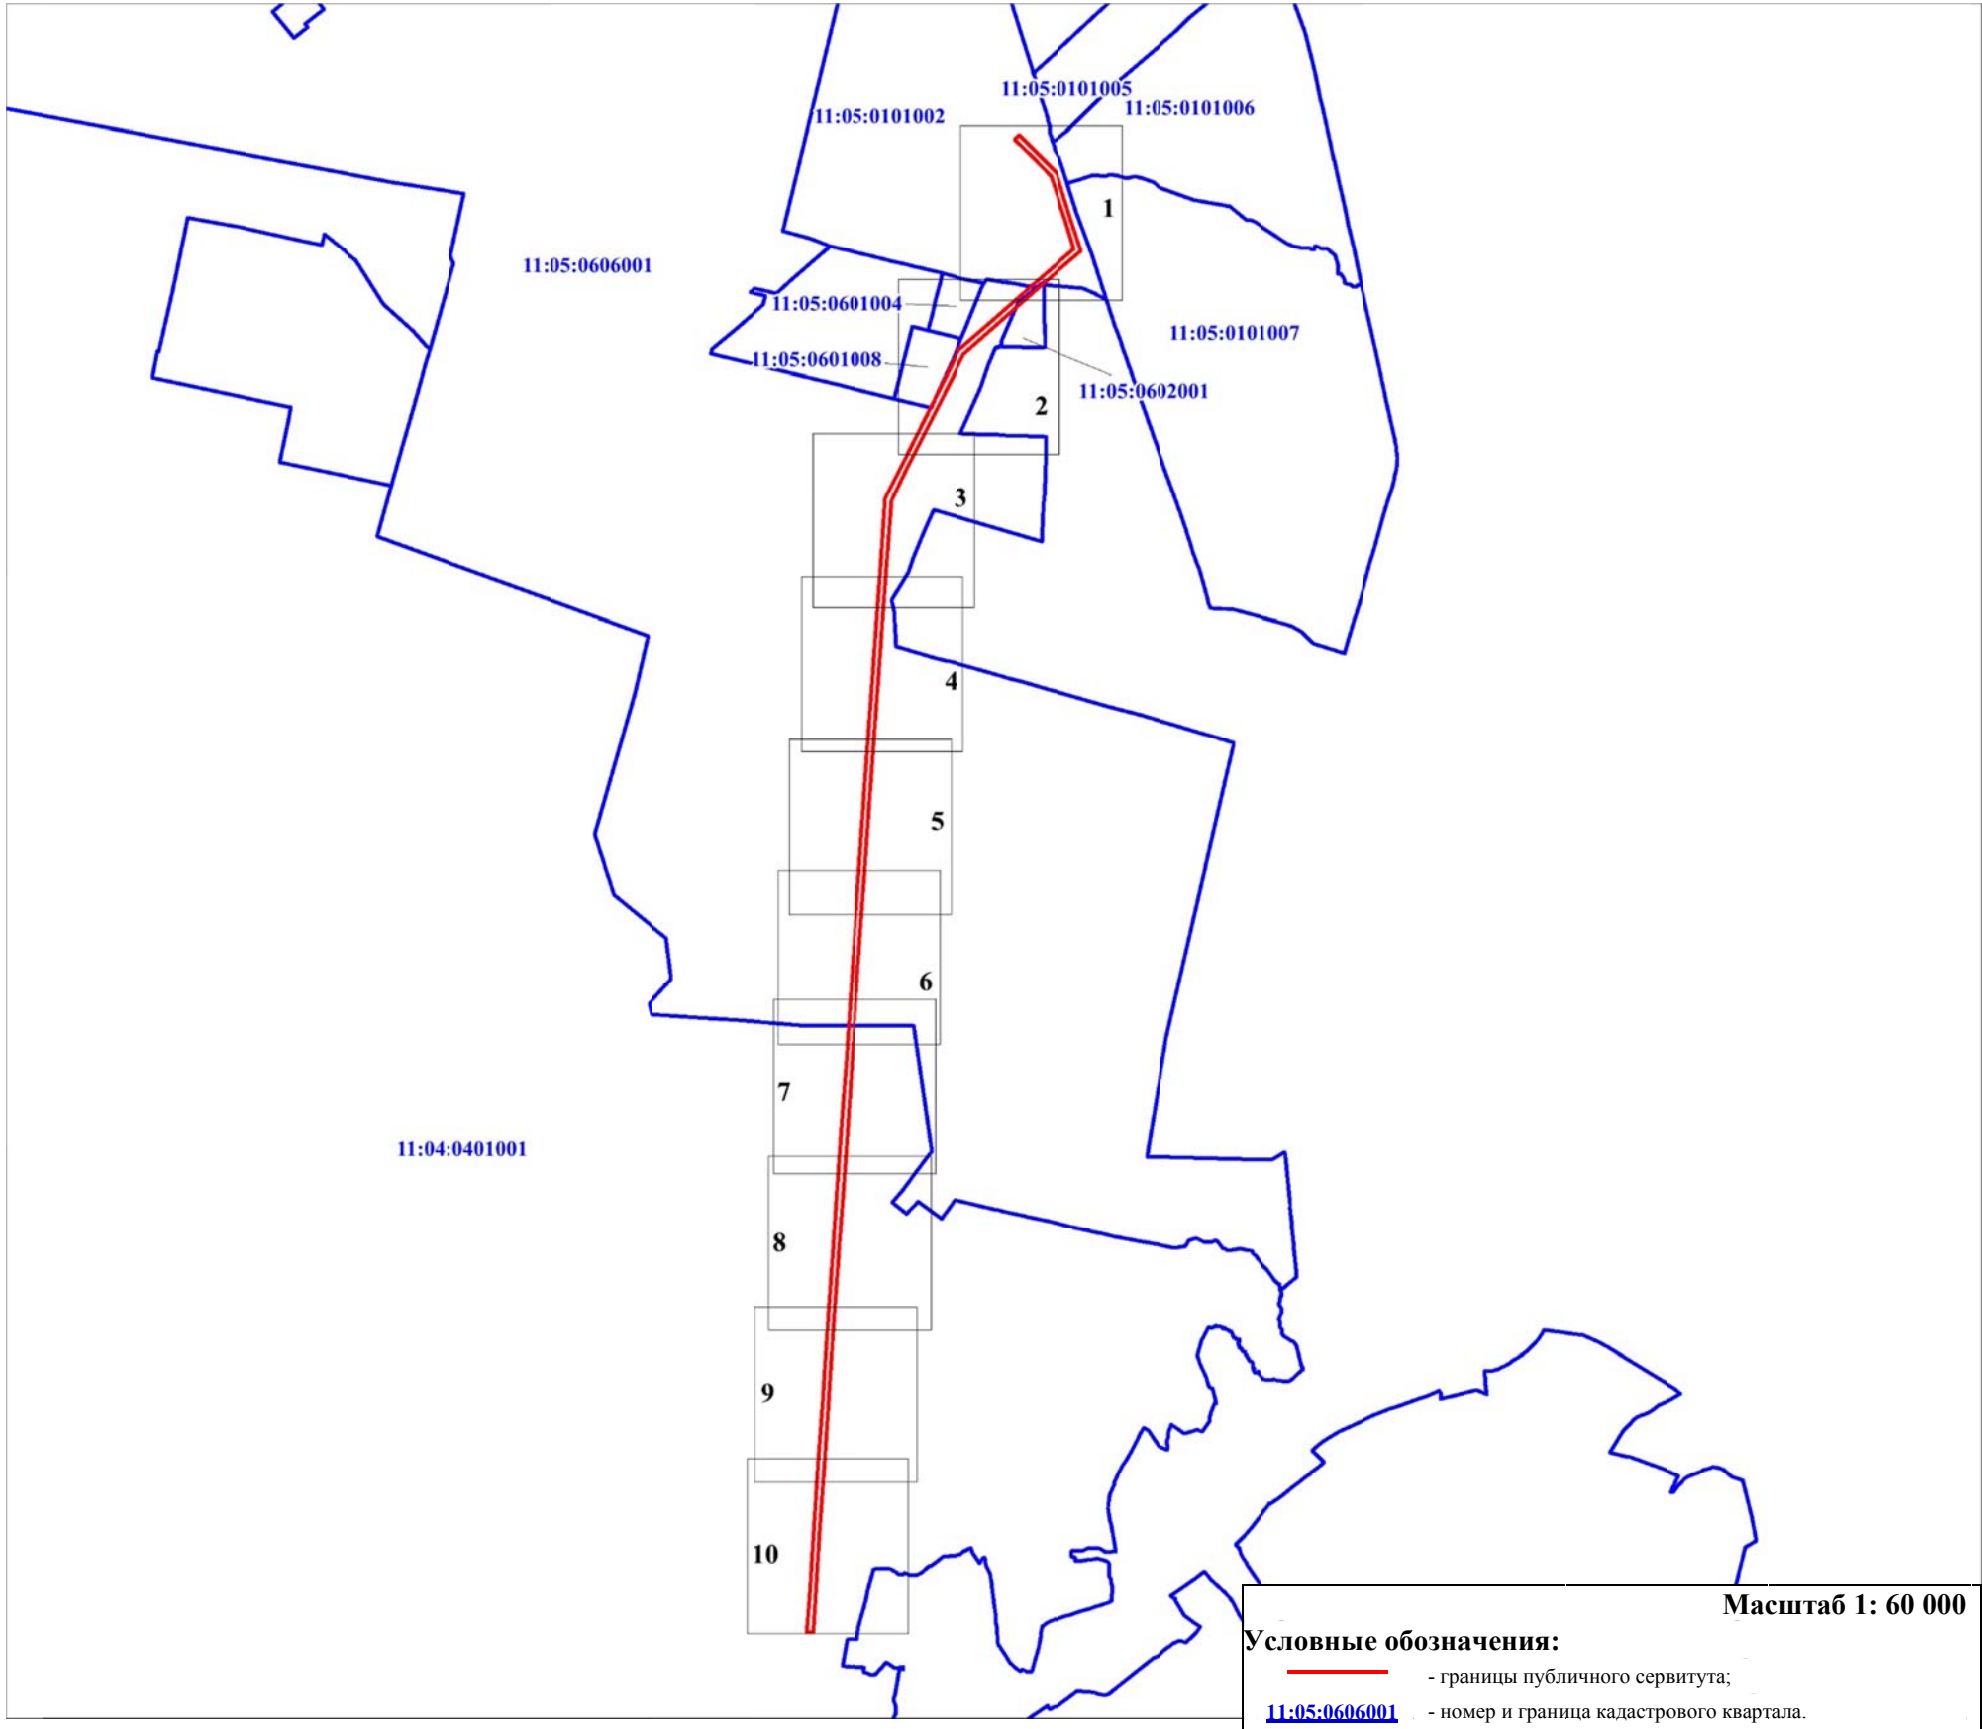


Схема расположения границ публичного сервитута объекта электросетевого хозяйства:
Двухцепной участок "ВЛ-110 кВ №166/165 ПС 220/110/10 кВ "Сыктывкар"-ПС 110/10 кВ "Восточная"
(от опоры 1 до опоры 51 в пролете), протяженностью 12558 м

Лист 1

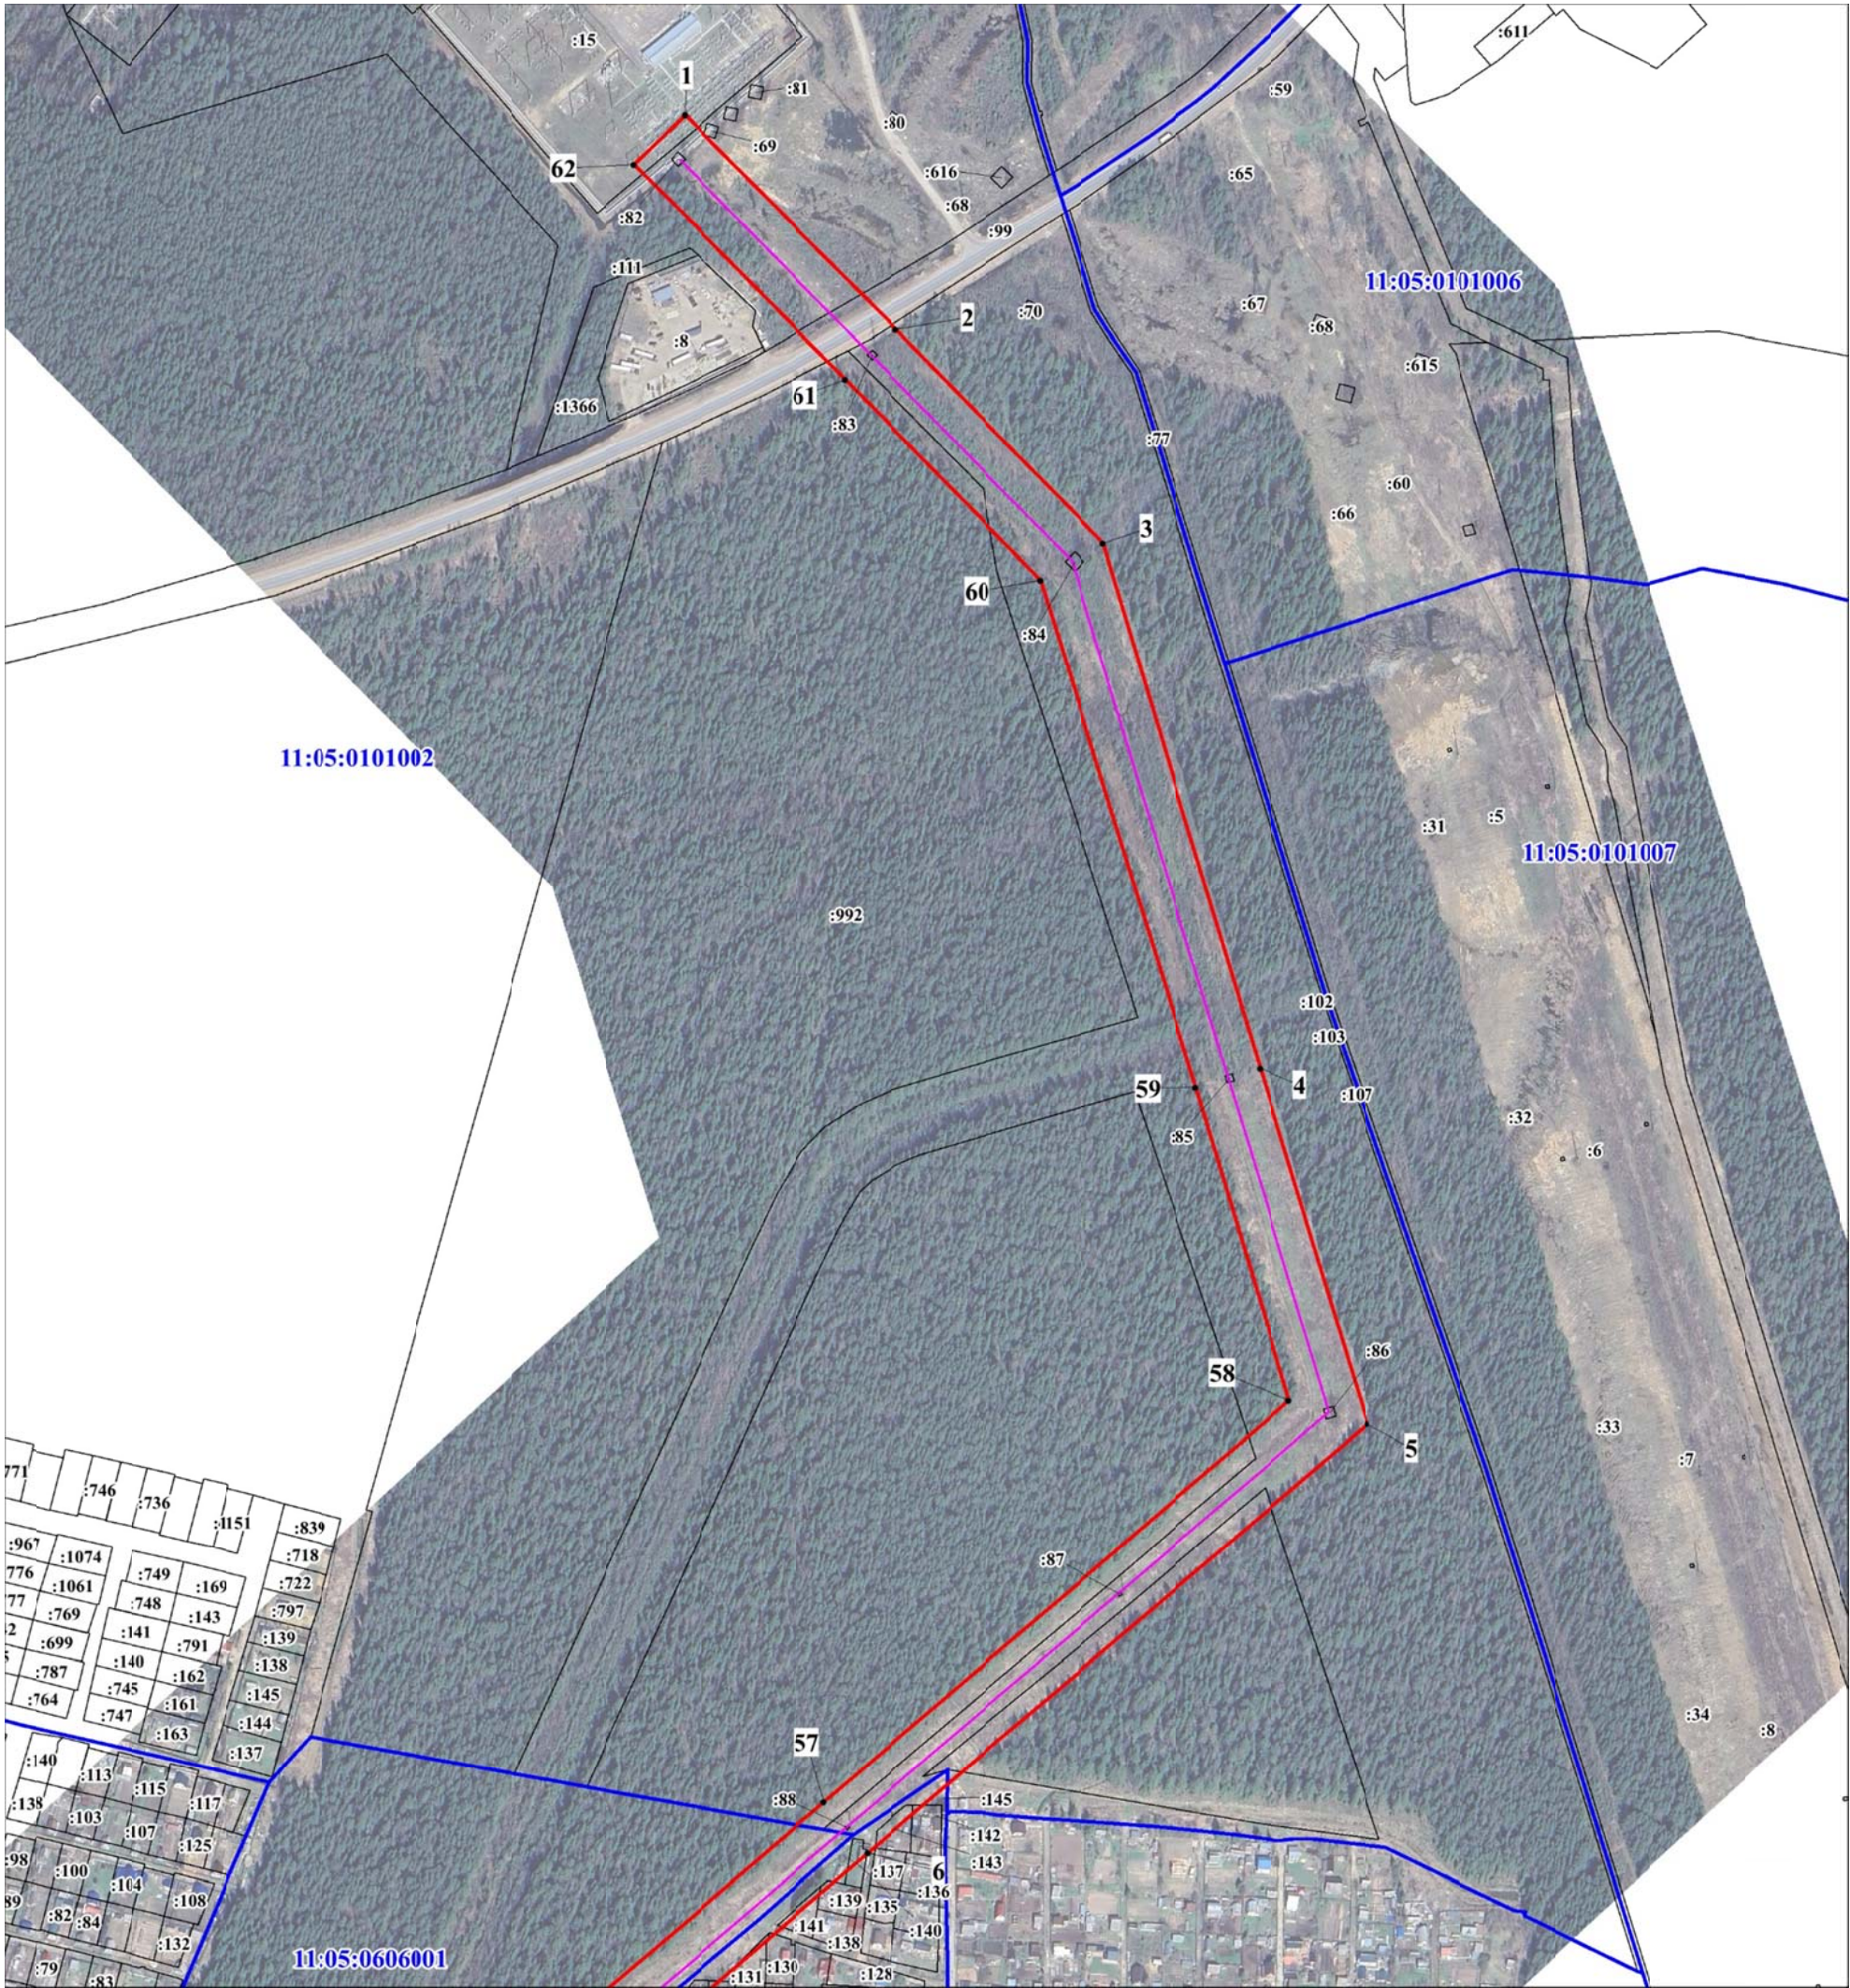

Масштаб 1:5 000

Условные обозначения:

- ось объекта электросетевого хозяйства;
- границы публичного сервитута;
- граница и кадастровый номер земельного участка, сведения о котором содержатся в ЕГРН;
- номер и граница кадастрового квартала;
- обозначение и номер характерной точки границ публичного сервитута.

Схема расположения границ публичного сервитута объекта электросетевого хозяйства:
Двухцепной участок "ВЛ-110 кВ №166/165 ПС 220/110/10 кВ "Сыктывкар"-ПС 110/10 кВ "Восточная"
(от опоры 1 до опоры 51 в пролете), протяженностью 12558 м

Лист 2




Масштаб 1:5 000

Условные обозначения:

- ось объекта электросетевого хозяйства;
- границы публичного сервитута;
- граница и кадастровый номер земельного участка, сведения о котором содержатся в ЕГРН;
- номер и граница кадастрового квартала;
- обозначение и номер характерной точки границ публичного сервитута.

Схема расположения границ публичного сервитута объекта электросетевого хозяйства:
Двухцепной участок "ВЛ-110 кВ №166/165 ПС 220/110/10 кВ "Сыктывкар"-ПС 110/10 кВ "Восточная"
(от опоры 1 до опоры 51 в пролете), протяженностью 12558 м

Лист 3

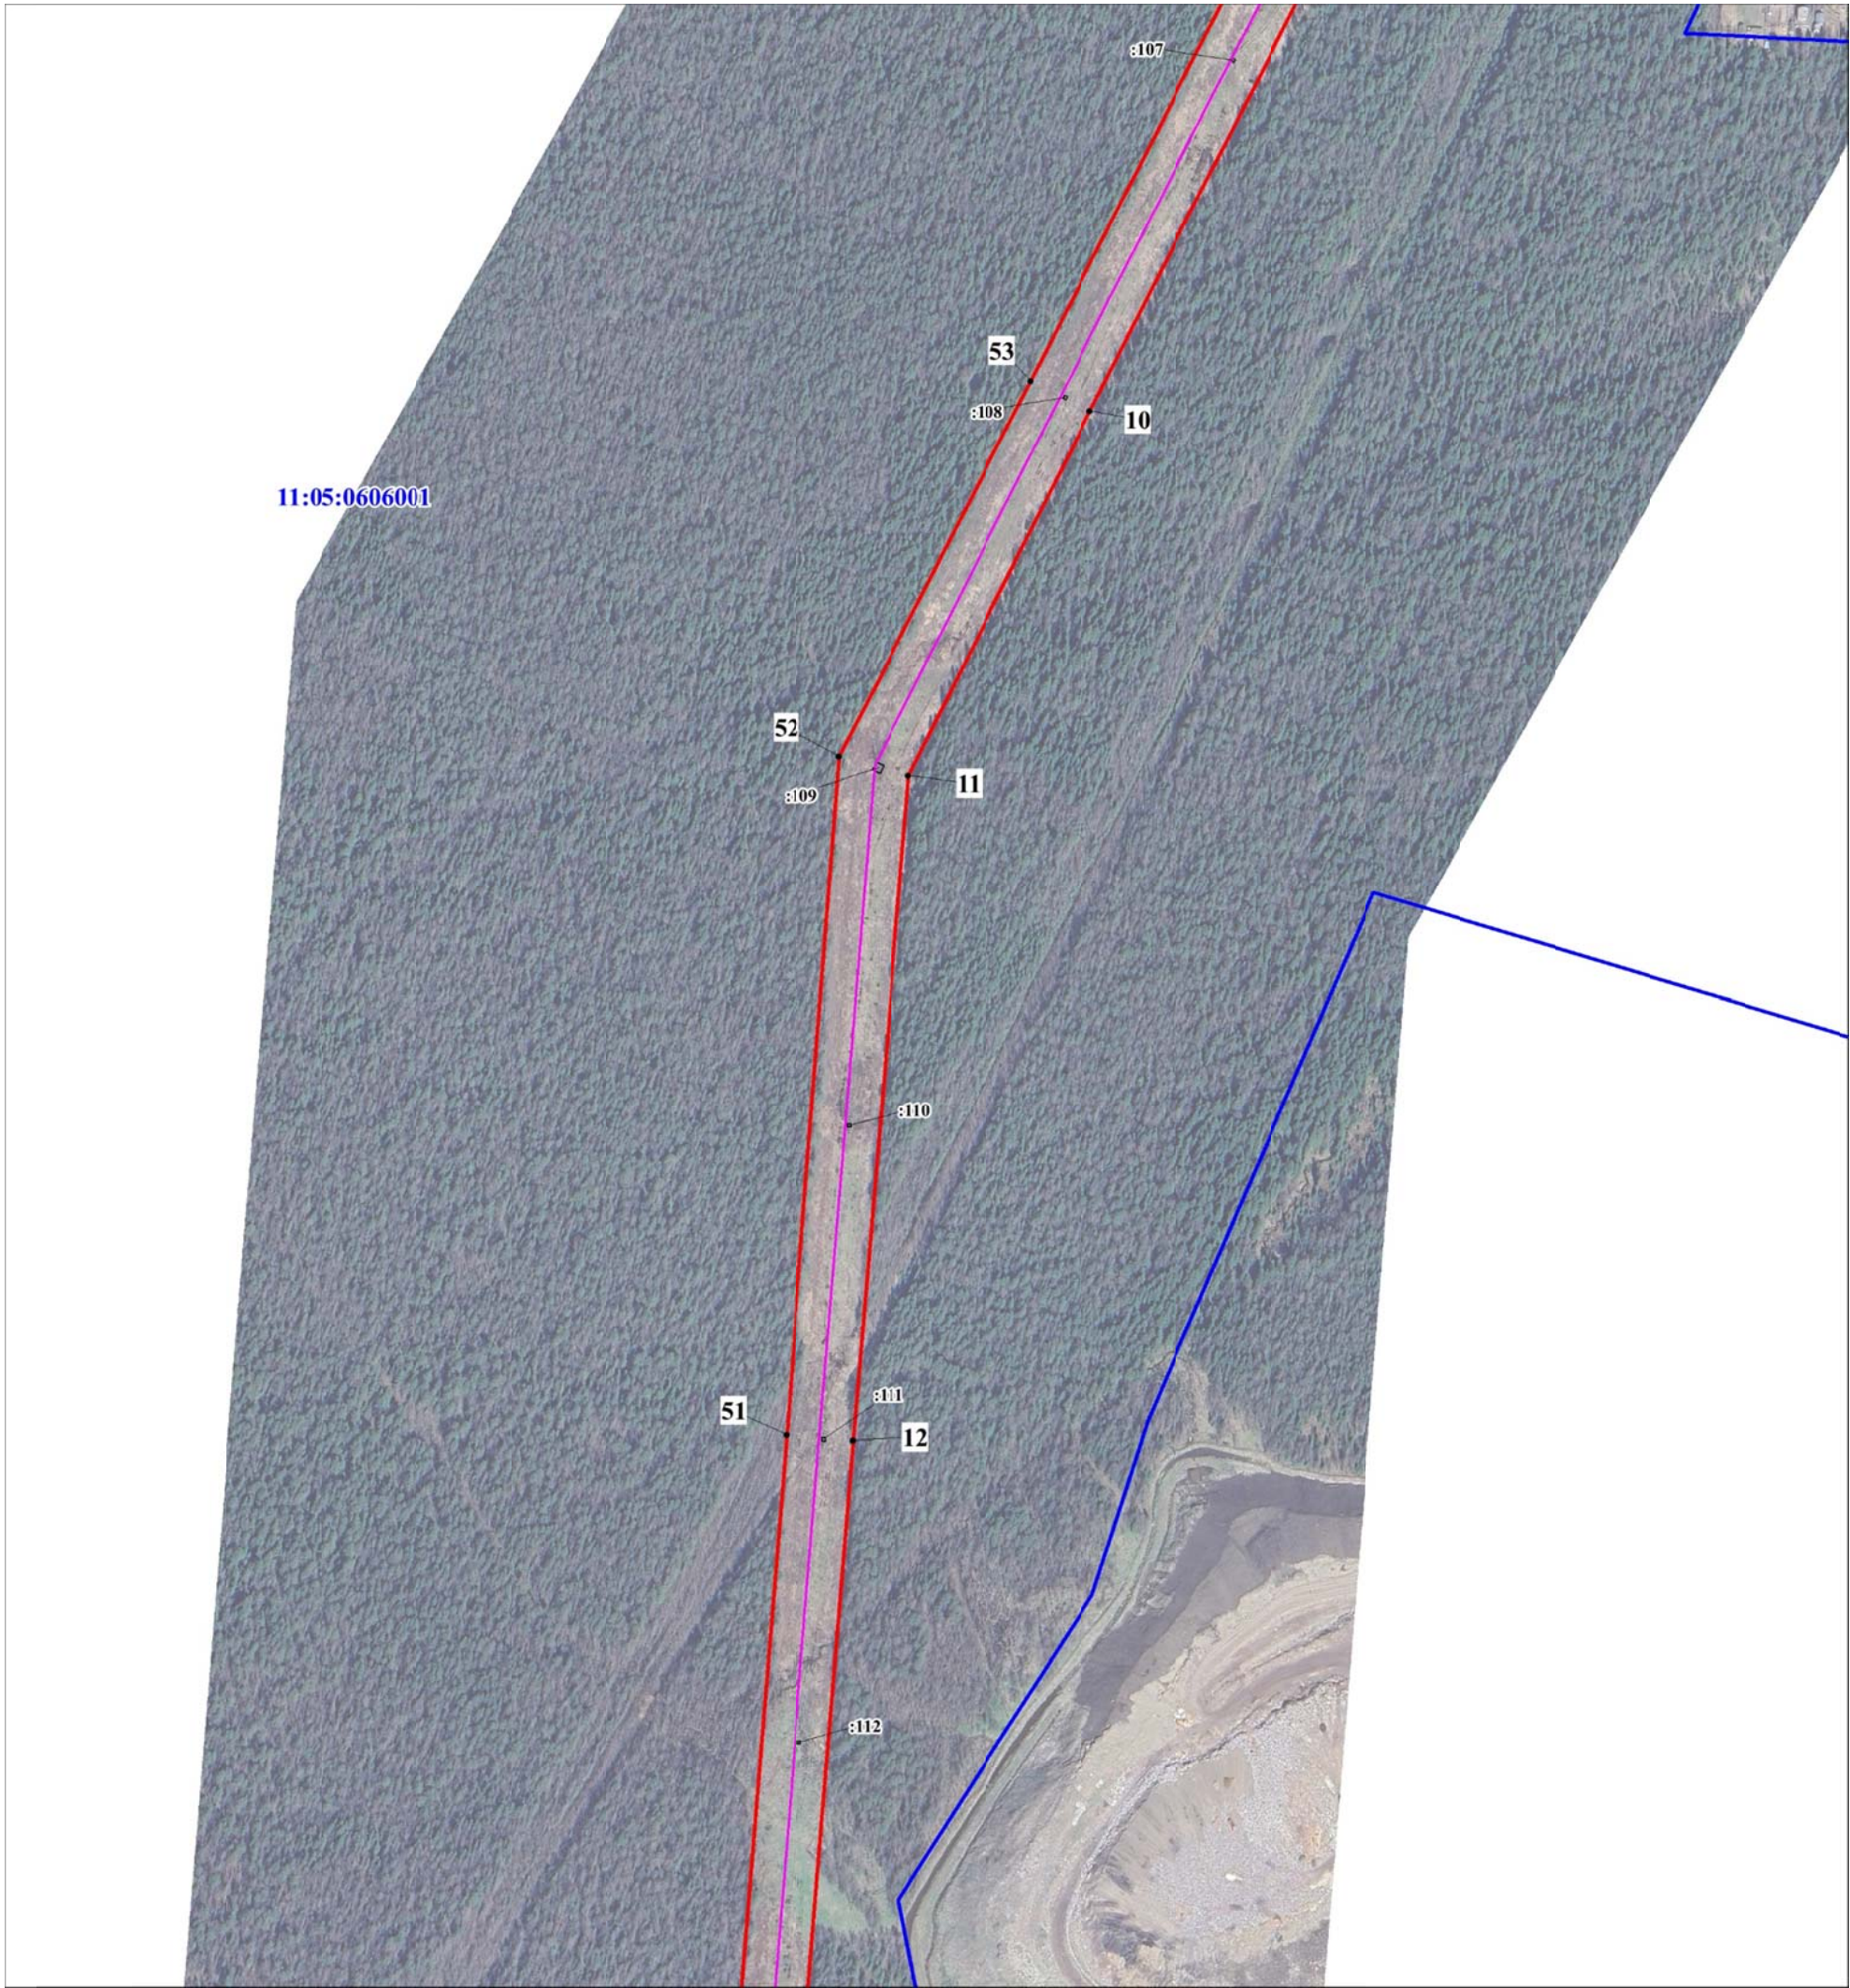

Масштаб 1:5 000

Условные обозначения:

- ось объекта электросетевого хозяйства;
- границы публичного сервитута;
- граница и кадастровый номер земельного участка, сведения о котором содержатся в ЕГРН;
- номер и граница кадастрового квартала;
- обозначение и номер характерной точки границ публичного сервитута.

Схема расположения границ публичного сервитута объекта электросетевого хозяйства:
Двухцепной участок "ВЛ-110 кВ №166/165 ПС 220/110/10 кВ "Сыктывкар"-ПС 110/10 кВ "Восточная"
(от опоры 1 до опоры 51 в пролете), протяженностью 12558 м

Лист 4



Масштаб 1:5 000

Условные обозначения:

- ось объекта электросетевого хозяйства;
- границы публичного сервитута;
- граница и кадастровый номер земельного участка, сведения о котором содержатся в ЕГРН;
- номер и граница кадастрового квартала;
- обозначение и номер характерной точки границ публичного сервитута.

Схема расположения границ публичного сервитута объекта электросетевого хозяйства:
Двухцепной участок "ВЛ-110 кВ №166/165 ПС 220/110/10 кВ "Сыктывкар"-ПС 110/10 кВ "Восточная"
(от опоры 1 до опоры 51 в пролете), протяженностью 12558 м

Лист 5



Масштаб 1:5 000

Условные обозначения:


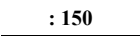
-  - ось объекта электросетевого хозяйства;
-  - границы публичного сервитута;
-  - граница и кадастровый номер земельного участка, сведения о котором содержатся в ЕГРН;
-  - номер и граница кадастрового квартала;
-  - обозначение и номер характерной точки границ публичного сервитута.

Схема расположения границ публичного сервитута объекта электросетевого хозяйства:
Двухцепной участок "ВЛ-110 кВ №166/165 ПС 220/110/10 кВ "Сыктывкар"-ПС 110/10 кВ "Восточная"
(от опоры 1 до опоры 51 в пролете), протяженностью 12558 м

Лист 6

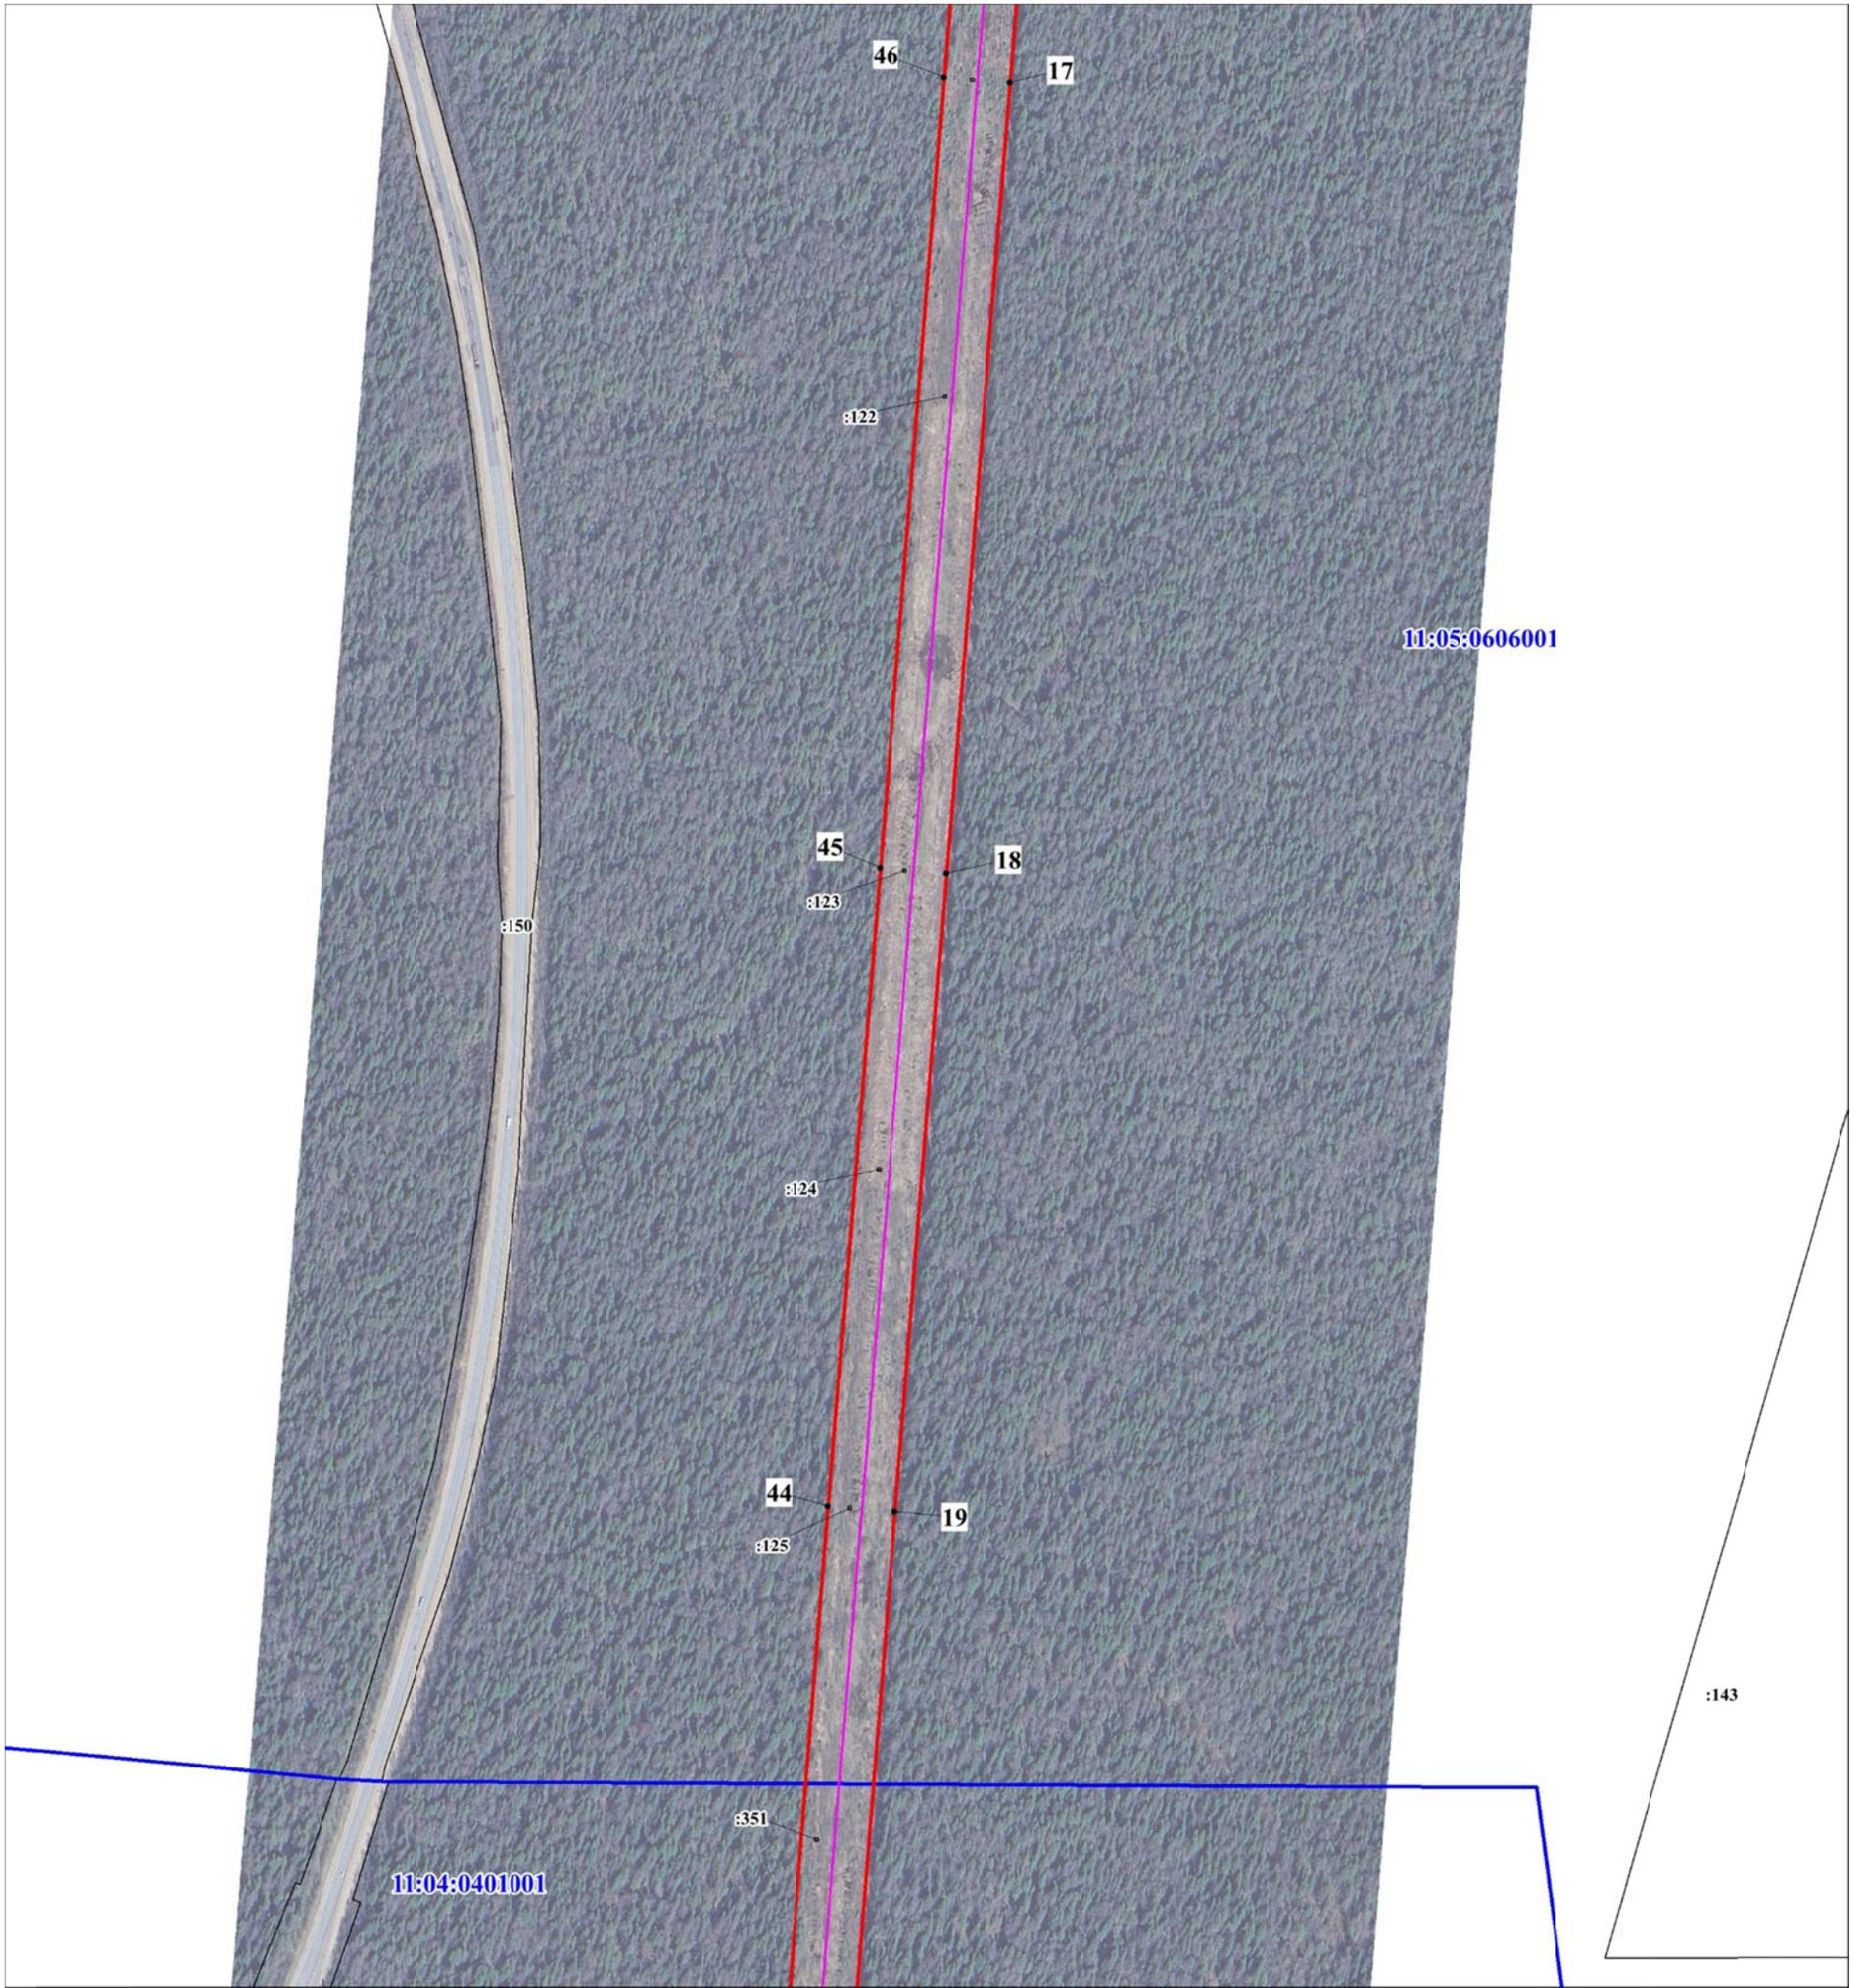


Масштаб 1:5 000

Условные обозначения:

- ось объекта электросетевого хозяйства;
- границы публичного сервитута;
- граница и кадастровый номер земельного участка, сведения о котором содержатся в ЕГРН;
- номер и граница кадастрового квартала;
- обозначение и номер характерной точки границ публичного сервитута.

Схема расположения границ публичного сервитута объекта электросетевого хозяйства:
Двухцепной участок "ВЛ-110 кВ №166/165 ПС 220/110/10 кВ "Сыктывкар"-ПС 110/10 кВ "Восточная"
(от опоры 1 до опоры 51 в пролете), протяженностью 12558 м

Лист 7

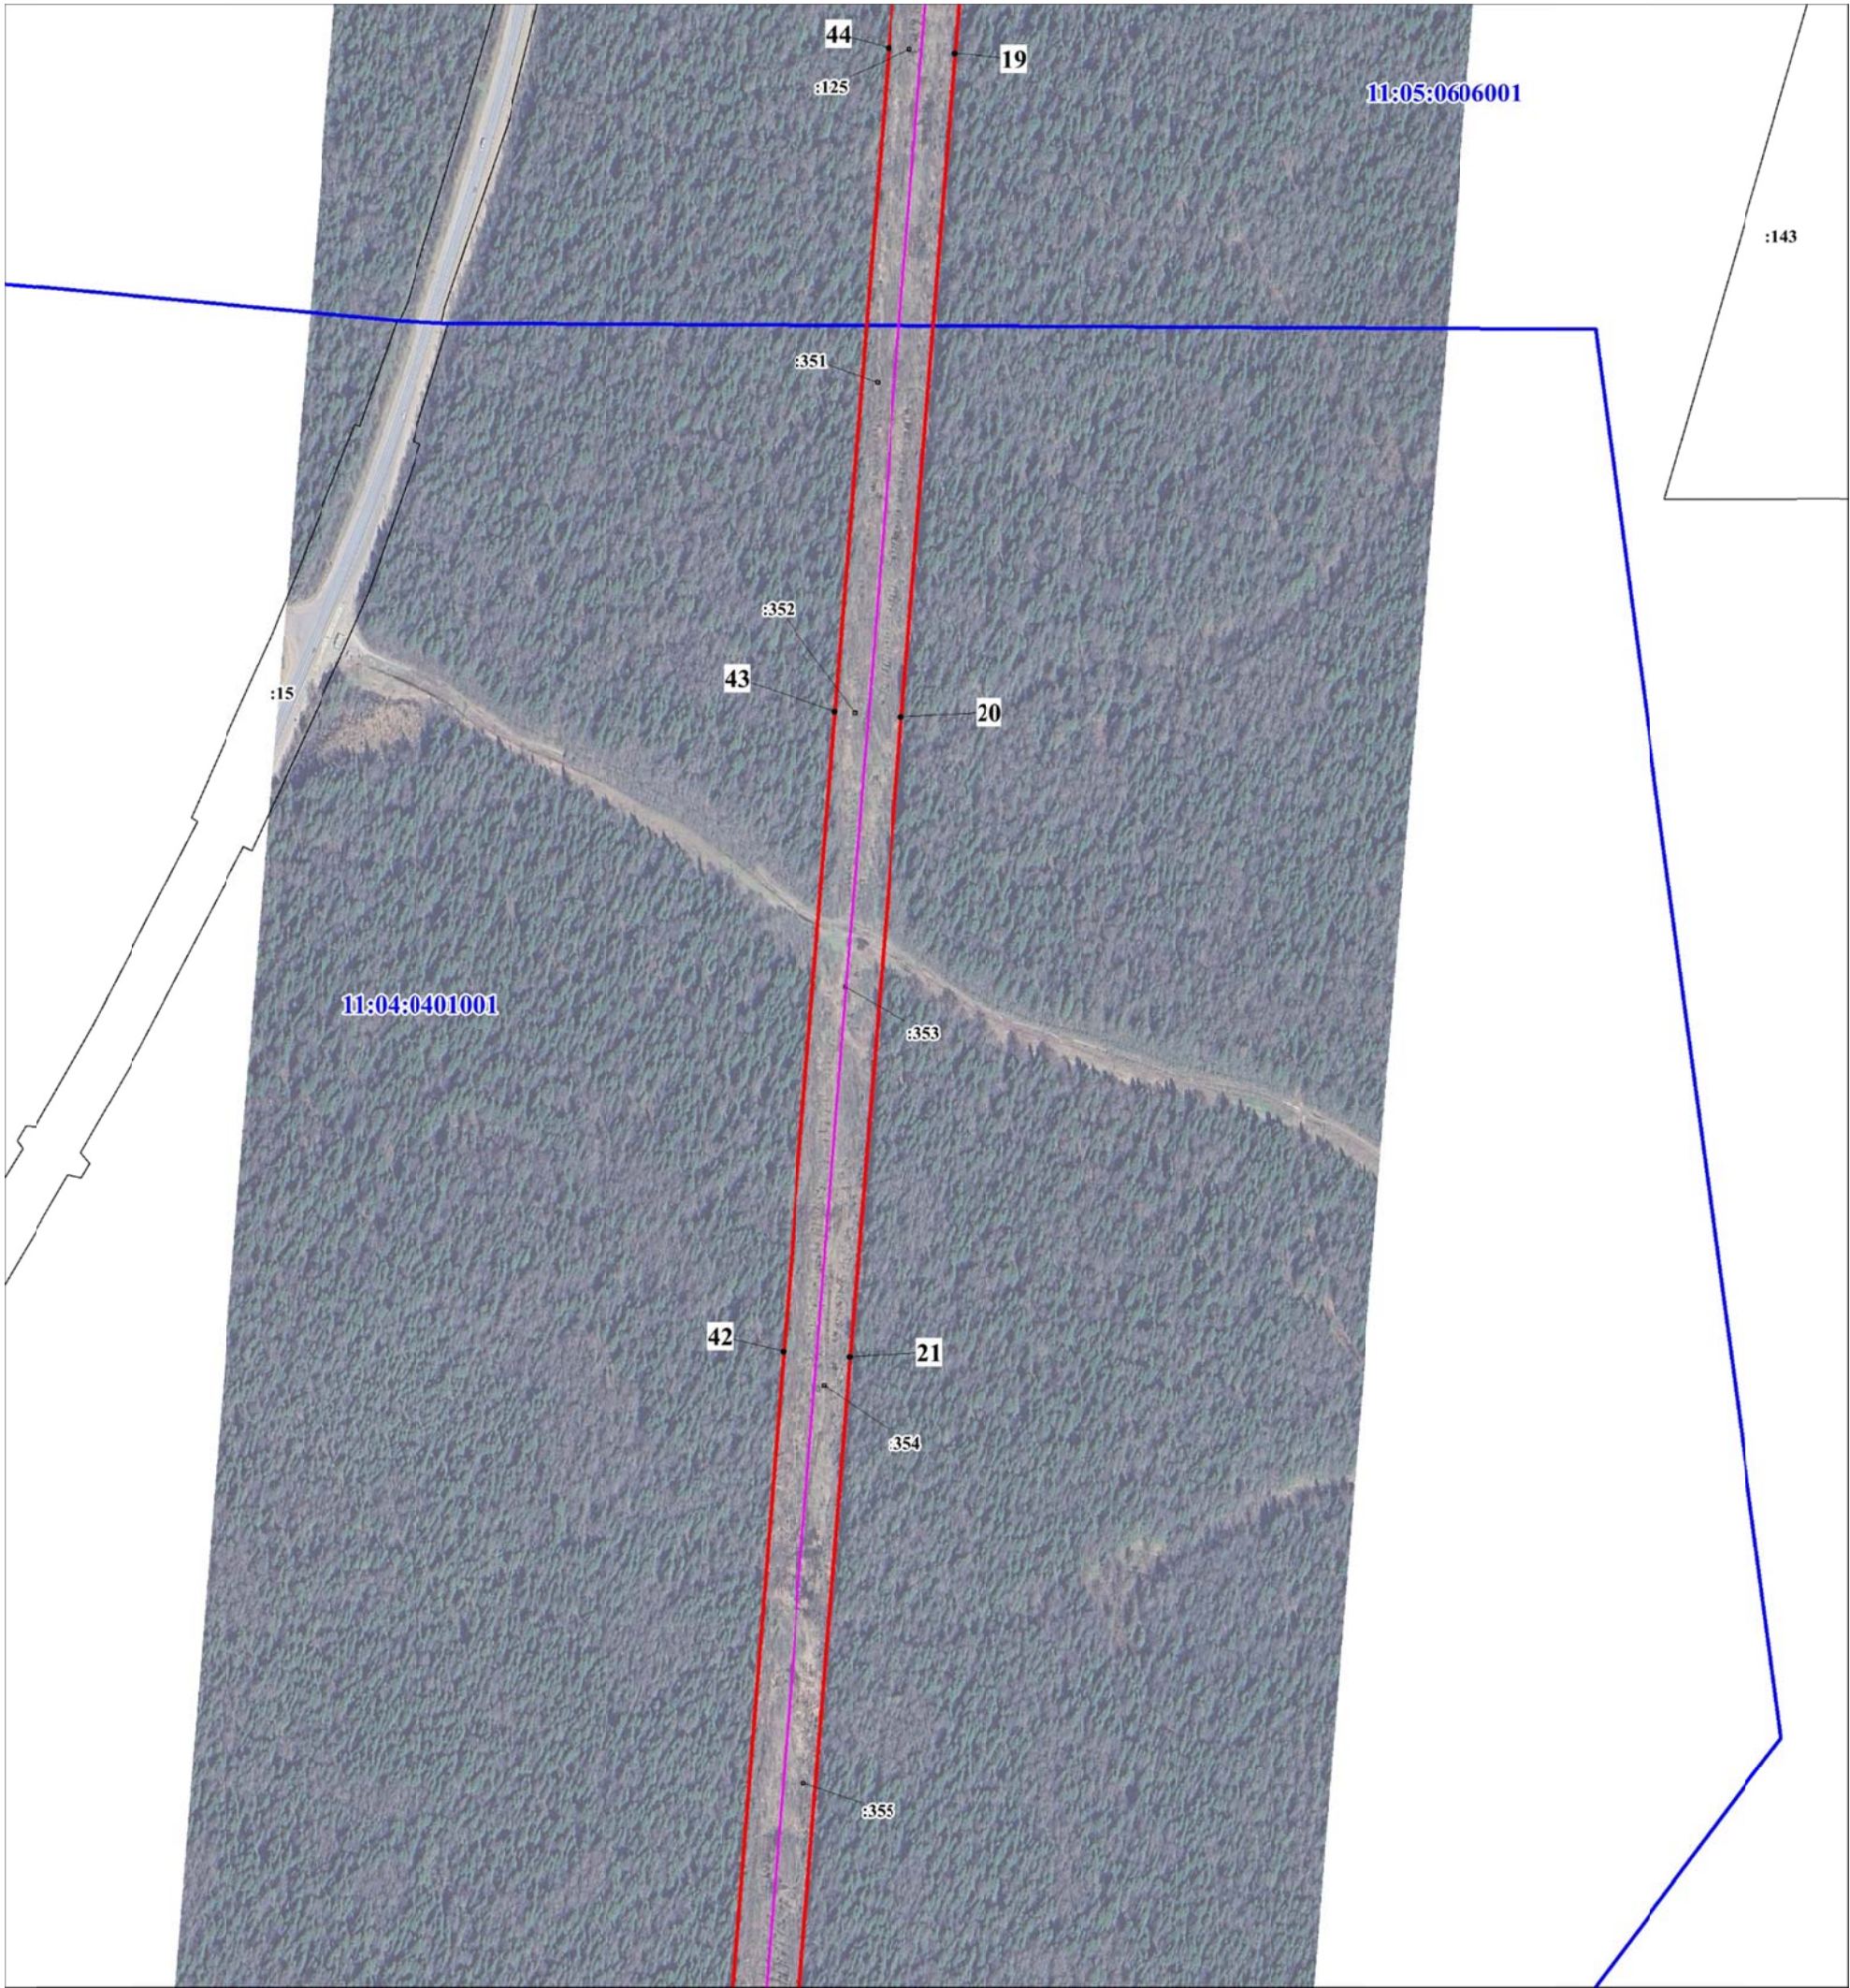


Масштаб 1:5 000

Условные обозначения:

- ось объекта электросетевого хозяйства;
- границы публичного сервитута;
- граница и кадастровый номер земельного участка, сведения о котором содержатся в ЕГРН;
- номер и граница кадастрового квартала;
- обозначение и номер характерной точки границ публичного сервитута.

Схема расположения границ публичного сервитута объекта электросетевого хозяйства:
Двухцепной участок "ВЛ-110 кВ №166/165 ПС 220/110/10 кВ "Сыктывкар"-ПС 110/10 кВ "Восточная"
(от опоры 1 до опоры 51 в пролете), протяженностью 12558 м

Лист 8

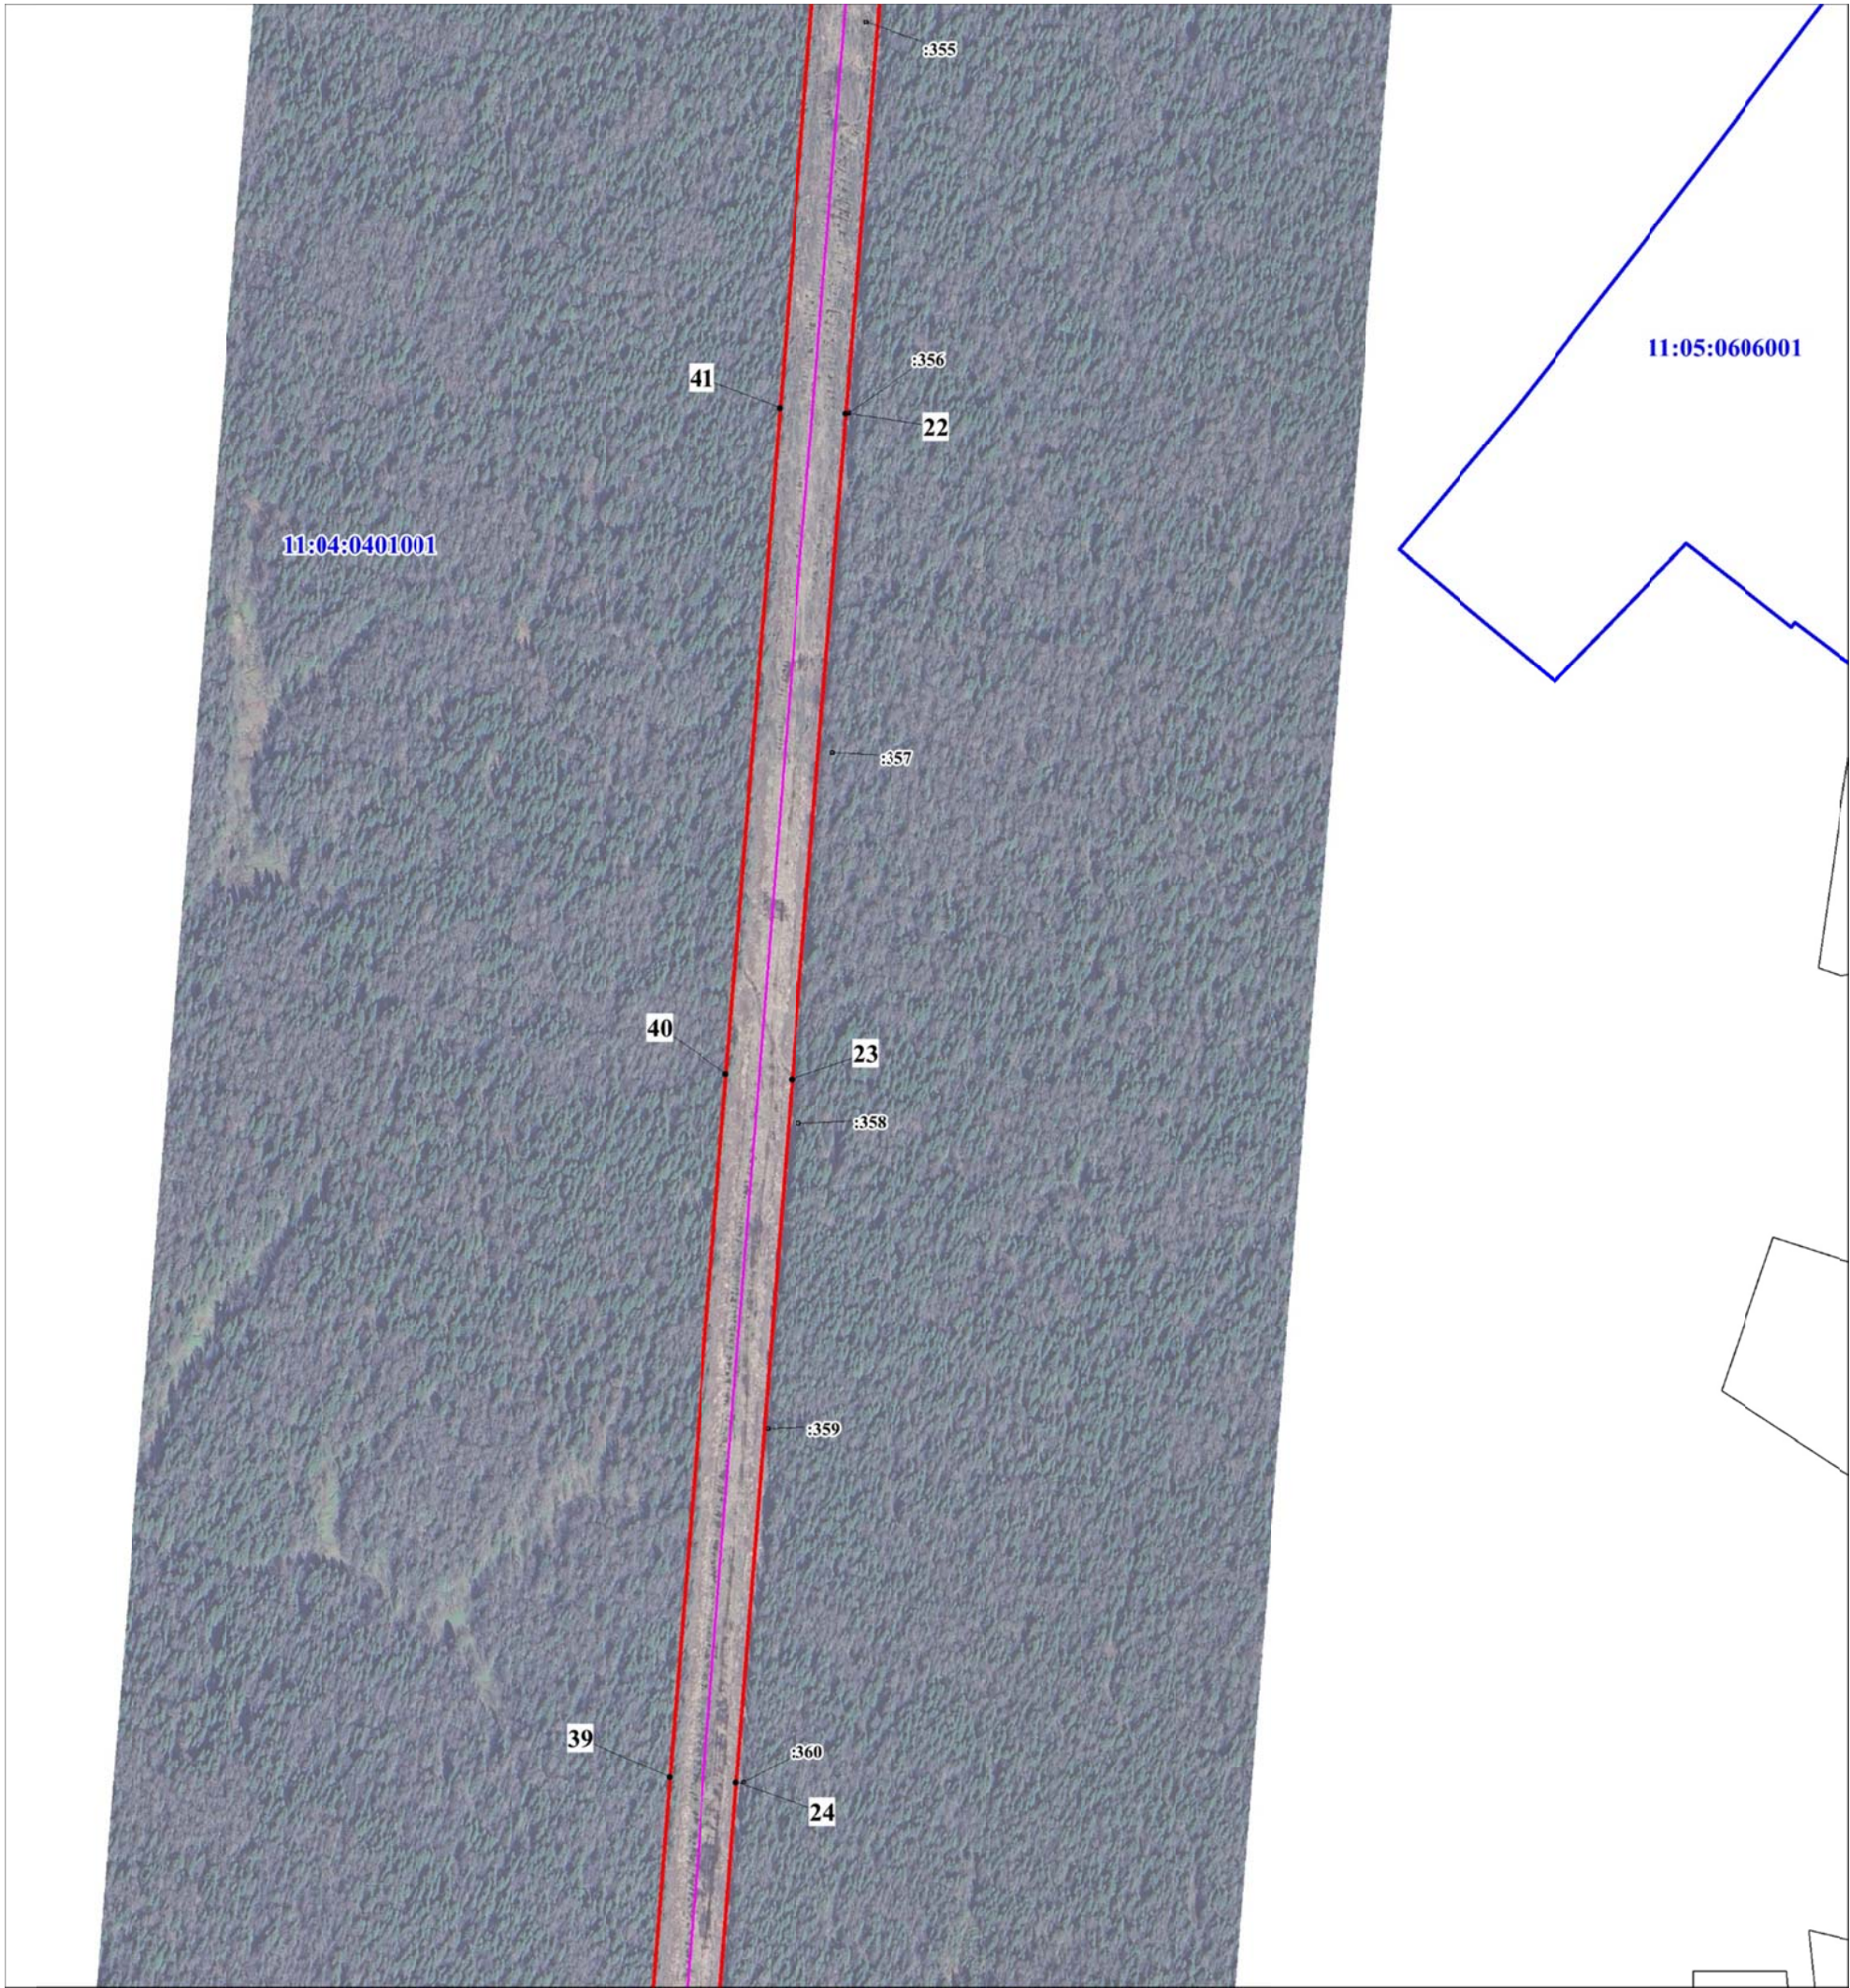


Масштаб 1:5 000

Условные обозначения:

- ось объекта электросетевого хозяйства;
- границы публичного сервитута;
- граница и кадастровый номер земельного участка, сведения о котором содержатся в ЕГРН;
- номер и граница кадастрового квартала;
- обозначение и номер характерной точки границ публичного сервитута.

Схема расположения границ публичного сервитута объекта электросетевого хозяйства:
Двухцепной участок "ВЛ-110 кВ №166/165 ПС 220/110/10 кВ "Сыктывкар"-ПС 110/10 кВ "Восточная"
(от опоры 1 до опоры 51 в пролете), протяженностью 12558 м

Лист 9

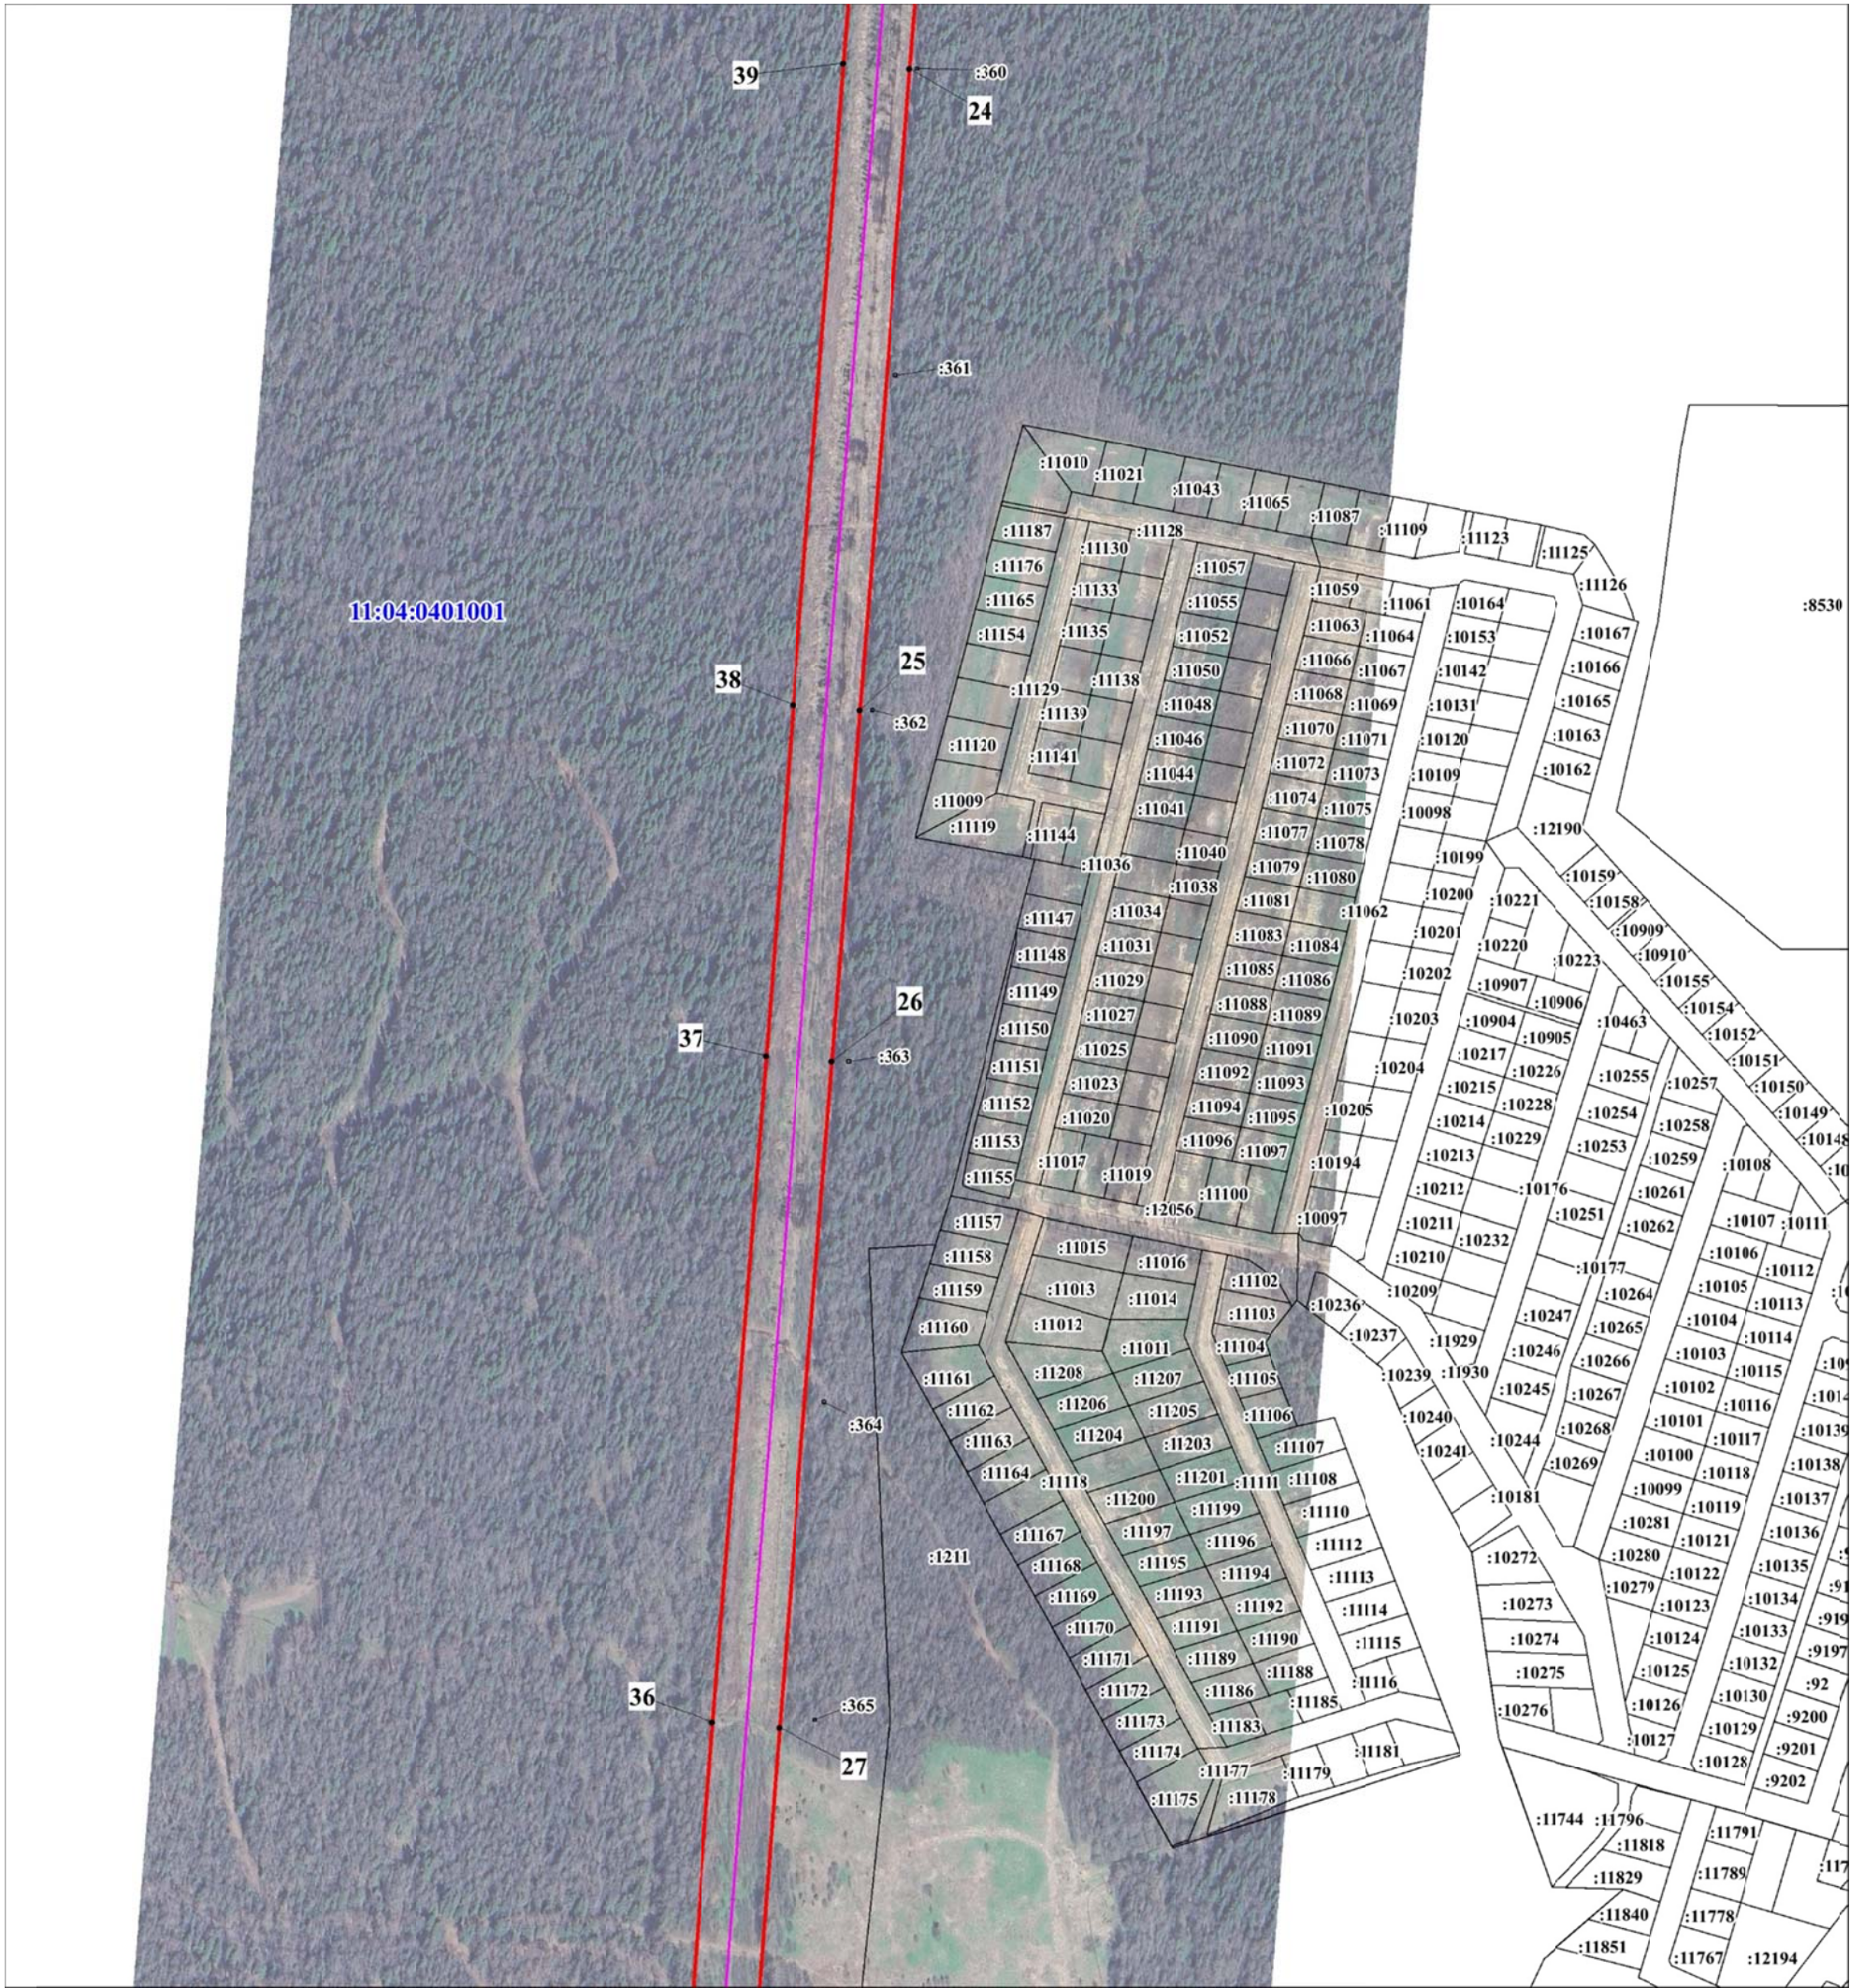


Масштаб 1:5 000

Условные обозначения:

- ось объекта электросетевого хозяйства;
- границы публичного сервитута;
- граница и кадастровый номер земельного участка, сведения о котором содержатся в ЕГРН;
- номер и граница кадастрового квартала;
- обозначение и номер характерной точки границ публичного сервитута.

Лист 10

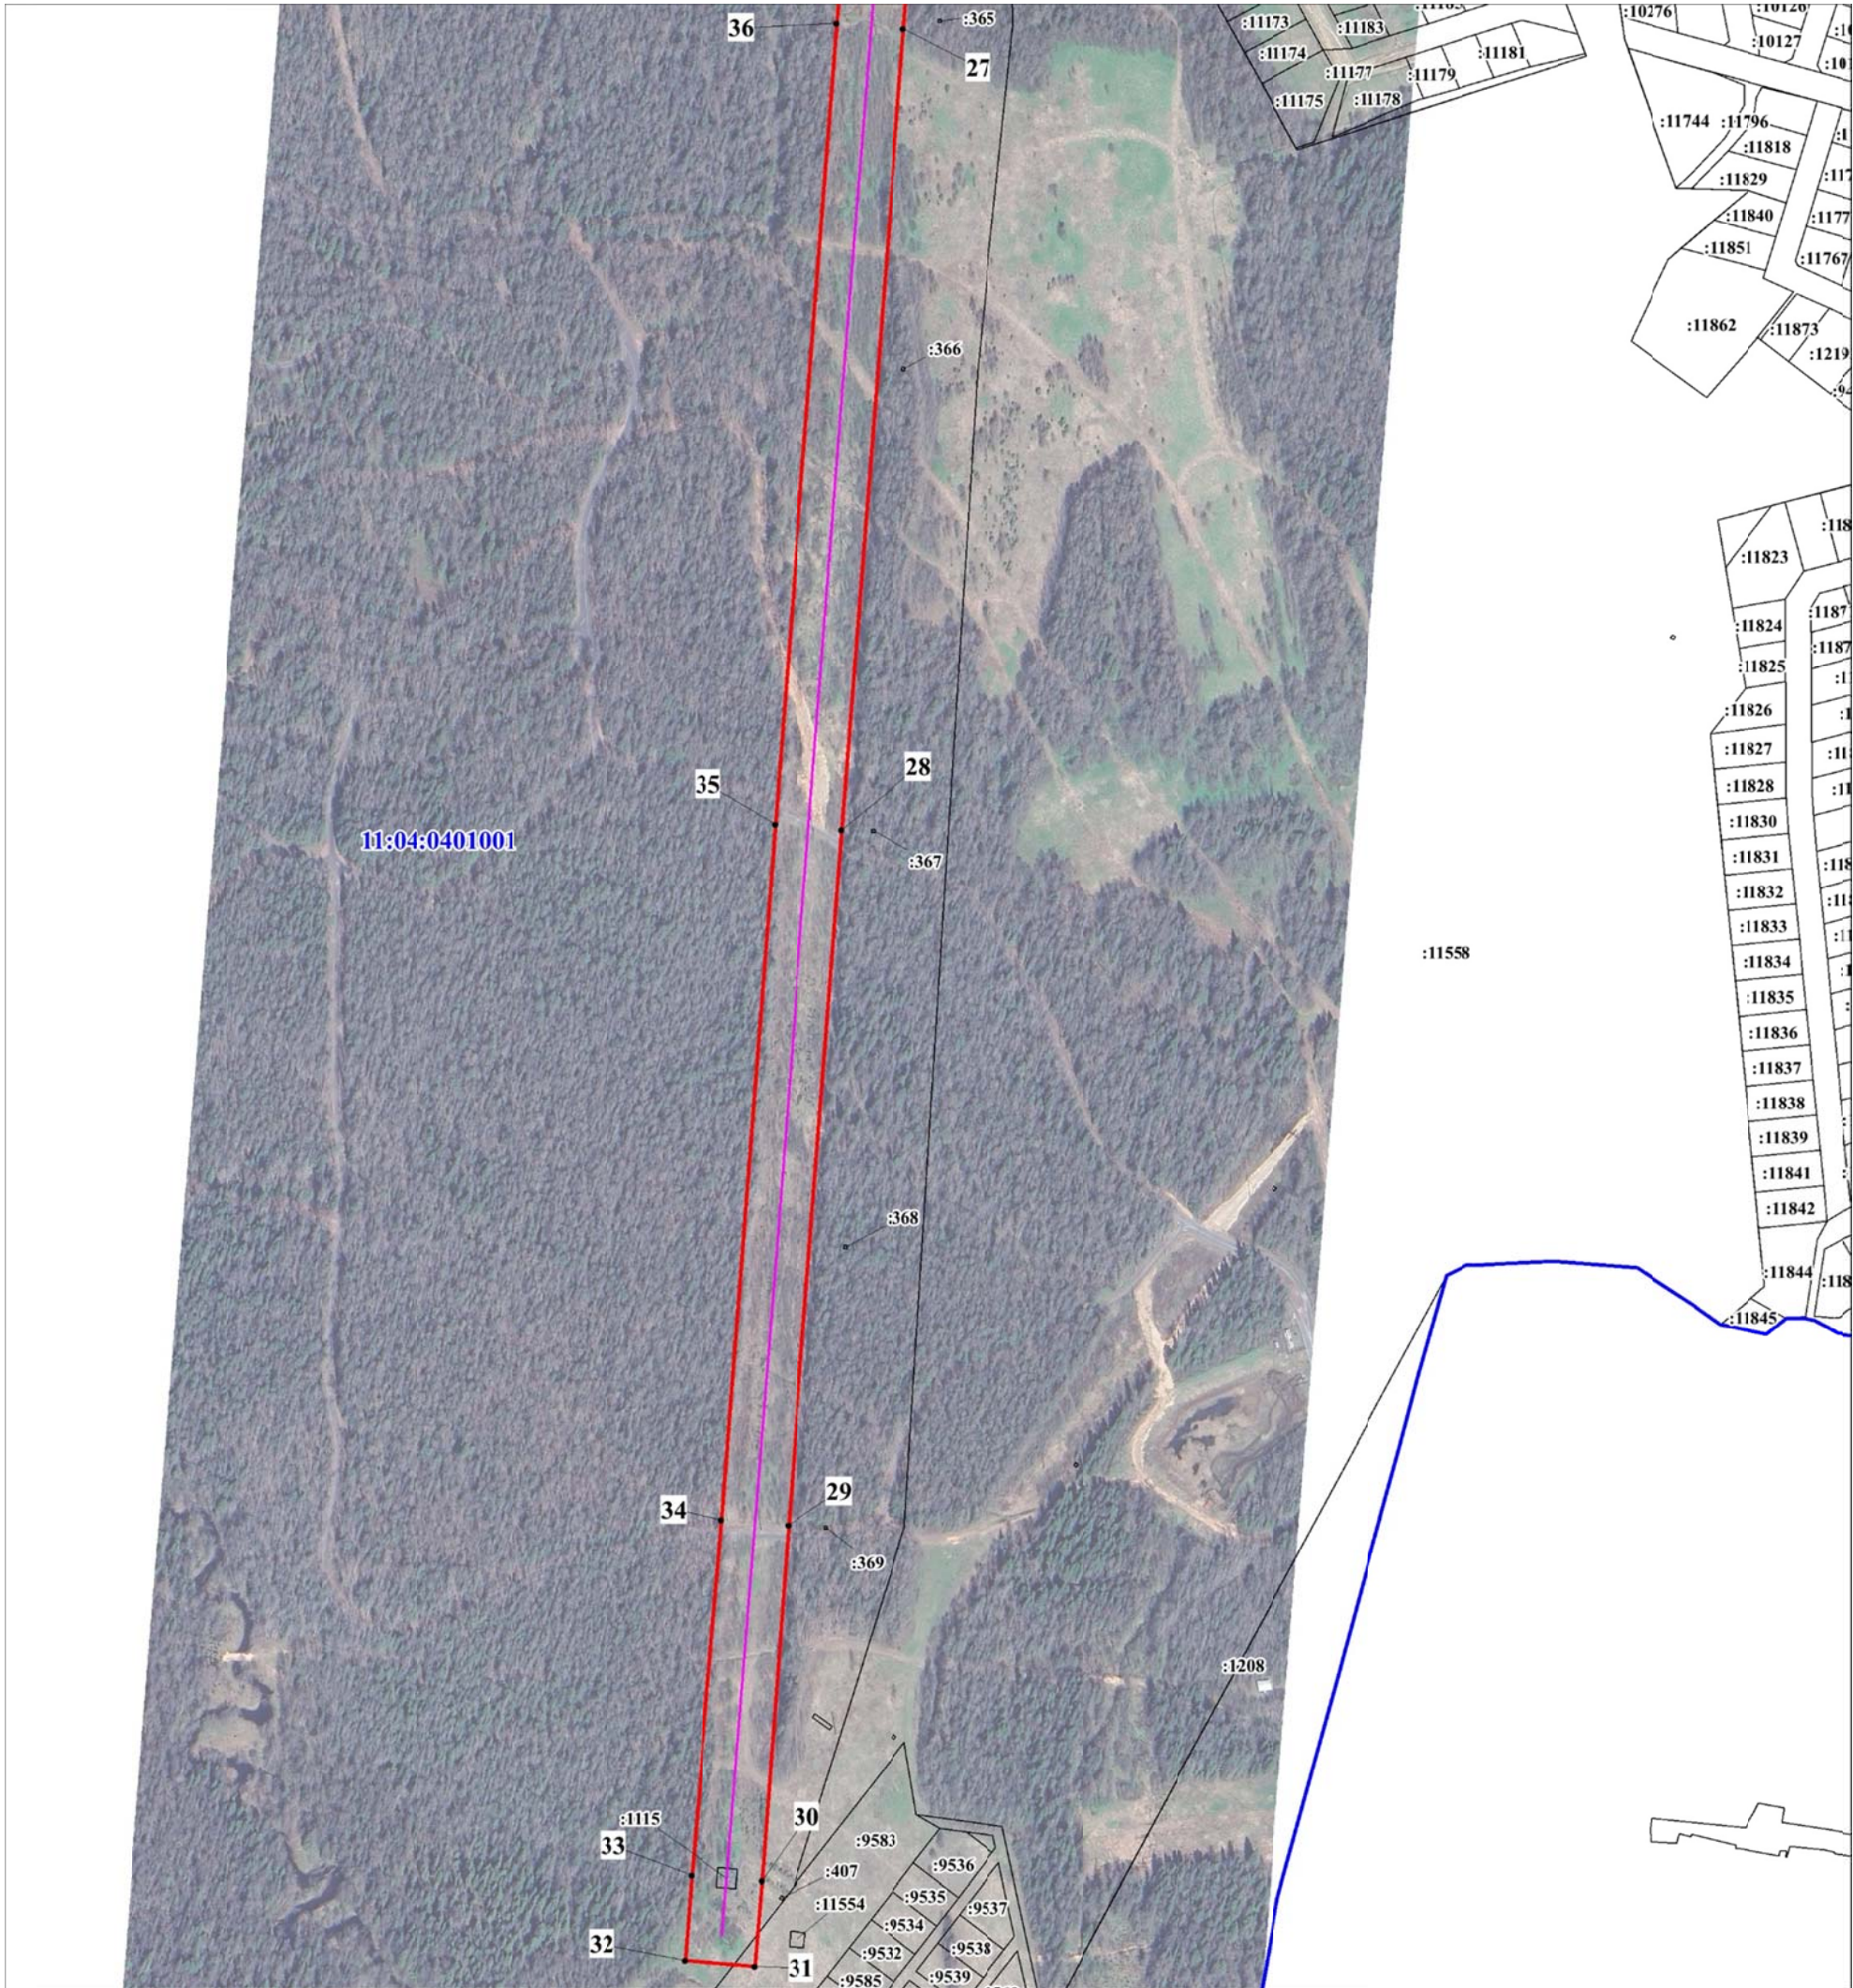**Масштаб 1:5 000**

Условные обозначения:

- | | |
|---|---|
|  | - ось объекта электросетевого хозяйства; |
|  | - границы публичного сервитута; |
| : 369 | - граница и кадастровый номер земельного участка, сведения о котором содержатся в ЕГРН; |
| <u>11:04:0401001</u> | - номер и граница кадастрового квартала; |
| • 31 | - обозначение и номер характерной точки границ публичного сервитута. |

**Каталог координат границ публичного сервитута
объекта электросетевого хозяйства:**

**Двухцепной участок "ВЛ-110 кВ №166/165 ПС 220/110/10 кВ "Сыктывкар"-ПС 110/10 кВ
"Восточная" (от опоры 1 до опоры 51 в пролете), протяженностью 12558 м**

Площадь публичного сервитута: 597 132 кв.м.

Метод определения координат: Аналитический метод

Система координат: МСК - 11, зона 4

Средняя квадратичная погрешность определения координат характерных точек контура (Mt) = 0,10 м

Обозначение характерных точек границ	Координаты, м	
	X	Y
1	2	3
1	634957.59	4437137.36
2	634807.17	4437288.28
3	634658.05	4437436.41
4	634288.67	4437551.07
5	634038.61	4437629.89
6	633731.73	4437279.61
7	633455.05	4436965.00
8	633216.04	4436694.80
9	632763.16	4436470.19
10	632317.28	4436250.39
11	632058.41	4436124.65
12	631589.03	4436090.24
13	631173.38	4436060.85
14	630594.01	4436020.05
15	630104.94	4435985.78
16	629594.92	4435950.16
17	629081.93	4435914.19
18	628523.80	4435874.91
19	628072.72	4435843.07
20	627603.67	4435810.36
21	627151.44	4435778.85
22	626573.49	4435738.74
23	626103.13	4435705.64
24	625605.96	4435671.38
25	625152.99	4435640.51
26	624905.00	4435623.88
27	624434.13	4435591.43
28	623869.22	4435553.85
29	623378.35	4435521.20
30	623126.91	4435505.34
31	623067.18	4435501.08
32	623070.73	4435451.20
33	623130.41	4435455.45
34	623381.55	4435474.31
35	623872.33	4435506.94
36	624437.30	4435544.54
37	624908.20	4435576.99
38	625156.16	4435593.62
39	625609.16	4435624.50
40	626106.37	4435658.76
41	626576.81	4435691.86
42	627154.66	4435731.97
43	627606.98	4435763.48
44	628076.01	4435796.19
45	628527.14	4435828.03
46	629085.22	4435867.30
47	629598.21	4435903.28
48	630108.21	4435938.89
49	630597.31	4435973.17
50	631176.67	4436013.97

51	631592.37	4436043.35
52	632071.69	4436075.65
53	632338.06	4436208.23
54	632783.93	4436428.03
55	633246.93	4436654.50
56	633490.34	4436933.96
57	633767.05	4437248.59
58	634054.19	4437574.33
59	634274.62	4437506.22
60	634631.85	4437392.46
61	634771.83	4437252.92
62	634922.16	4437102.06
1	634957.59	4437137.36