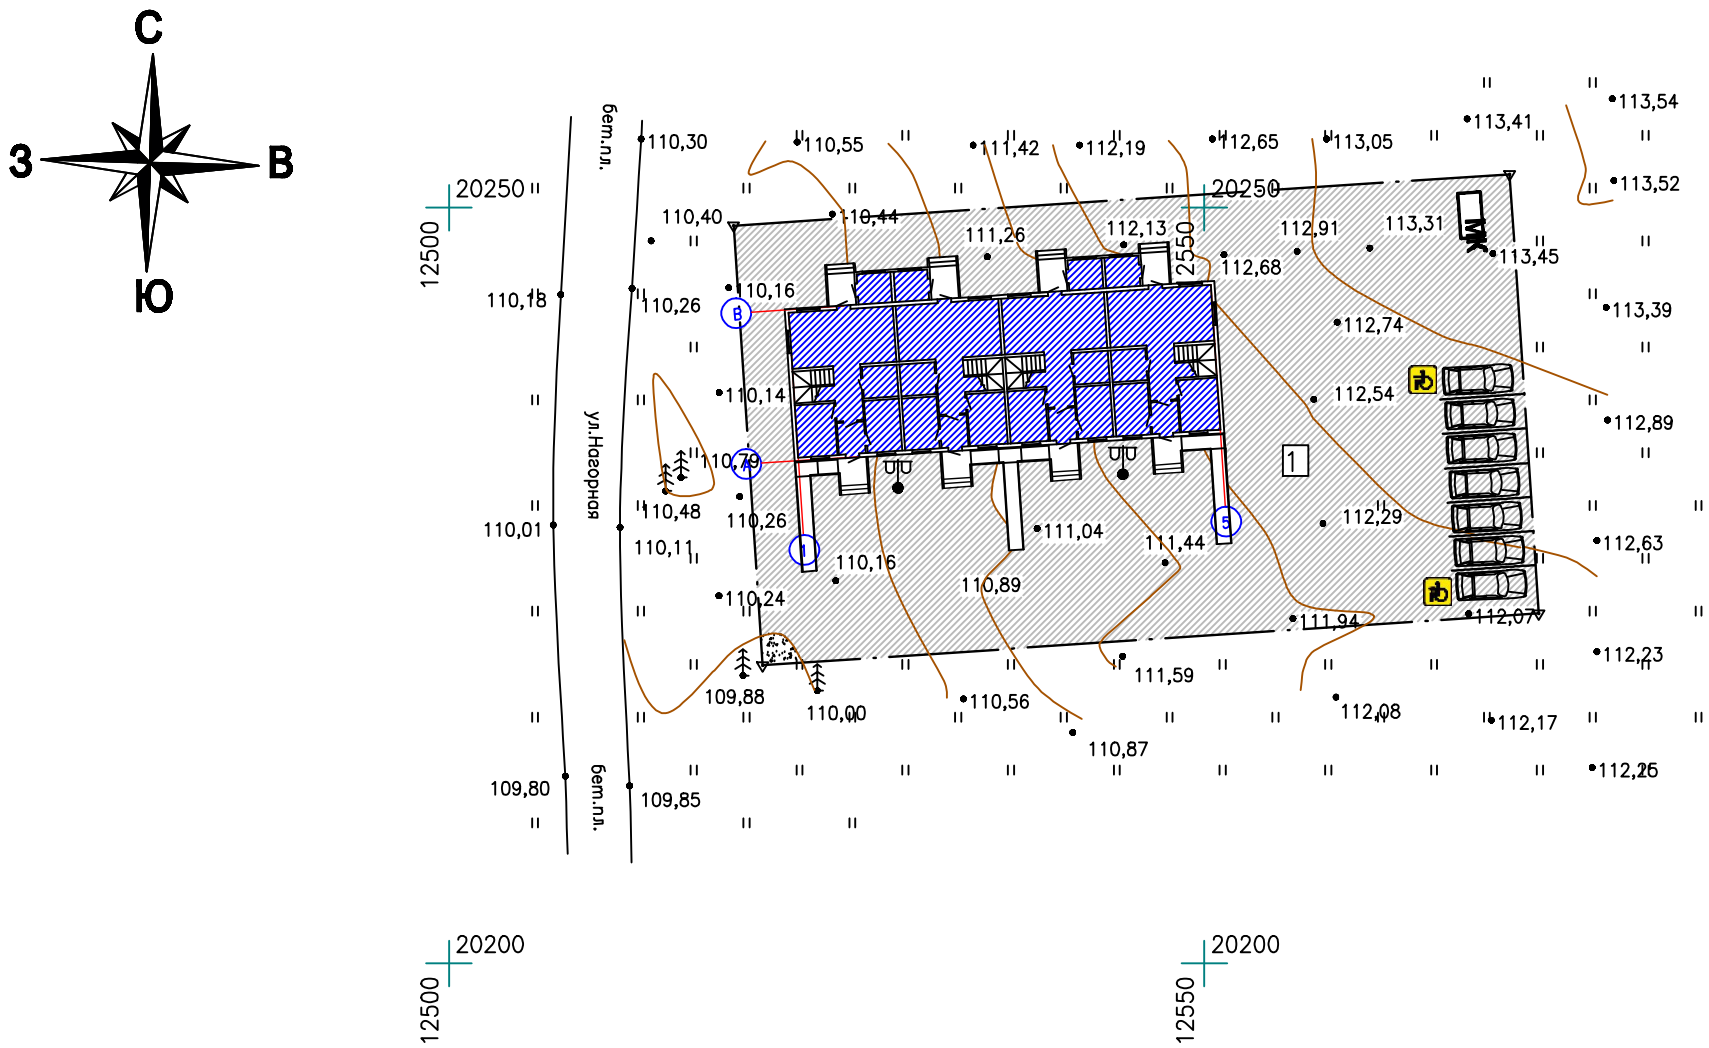

Номер по плану	Объекты	Расчетная единица	Число машино-мест на расчетную единицу	Общее количество	Требуемое количество машино-мест	Фактическое количество машино-мест
1	Торговые центры, универмаги, магазины	100 кв.м торговой площади	5 - 7		7	7
				Всего	7,0	7,0

ЭКСПЛИКАЦИЯ ЗДАНИЙ И СООРУЖЕНИЙ

№	Наименование	Обозначения	Примечание
1	Проектируемый магазин прдовольственных и непродовольственных товаров		двухэтажный, каркасный из дерева

ВЕДОМОСТЬ ПРОЕЗДОВ, ТРОТУАРОВ, ДОРОЖЕК И ПЛОЩАДОК

Поз.	Наименование	Тип	Площадь покрытия, м2	Примечание
1	Асфальтобетонное покрытие	1	1104,8	
2	Бетонная отмостка по серии 2.110-1 дет.51	2	85,8	

УСЛОВНЫЕ ОБОЗНАЧЕНИЯ

Граница земельного участка

Светильники

МК — Мусорная площадка с баком

Согласовано:

Взам. инв. N

Подпись и дата

Инв. N подл.

Изм.	Кол.уч	Лист N док.	Подп.	Дата
ГИП		Никитин		
Разработ.		Никитин		

52-18 -ПЗУ

Строительство магазина продовольственных и непродовольственных товаров по адлесу: Республика Коми, г. Сыктывкар, ул. Нагорная, 82

Стадия	Лист	Листов
П	2	

Схема планировочной организации участка с решениями по планировке, благоустройству и озеленению территории
М 1:500

ООО "ПроектДомСтрой"