

**Кадастровый Центр
«Интеграция»**

ООО «Кадастровый центр «Интеграция»
167000, Республика Коми, г. Сыктывкар, ул. Первомайская, д.92
Телефоны: + 7(8212)391-912, 391-624;
E-mail: kci@kcikomi.ru
www.kcikomi.ru

ДОКУМЕНТАЦИЯ ПО ПРОЕКТУ МЕЖЕВАНИЯ ТЕРРИТОРИИ

Том 2

Материалы по обоснованию

Наименование объекта: для размещения объекта
"Подъездная дорога от улицы Малышева до детского сада
№8 в г. Сыктывкаре Республики Коми"

Контракт от 17.04.2017 г. № 0107300000217000049-
0391566-01

Директор


Ю.А. Гуров

м.п.


ООО «Кадастровый центр «Интеграция»
г. Сыктывкар
2017 г.

СОСТАВ ПРОЕКТА



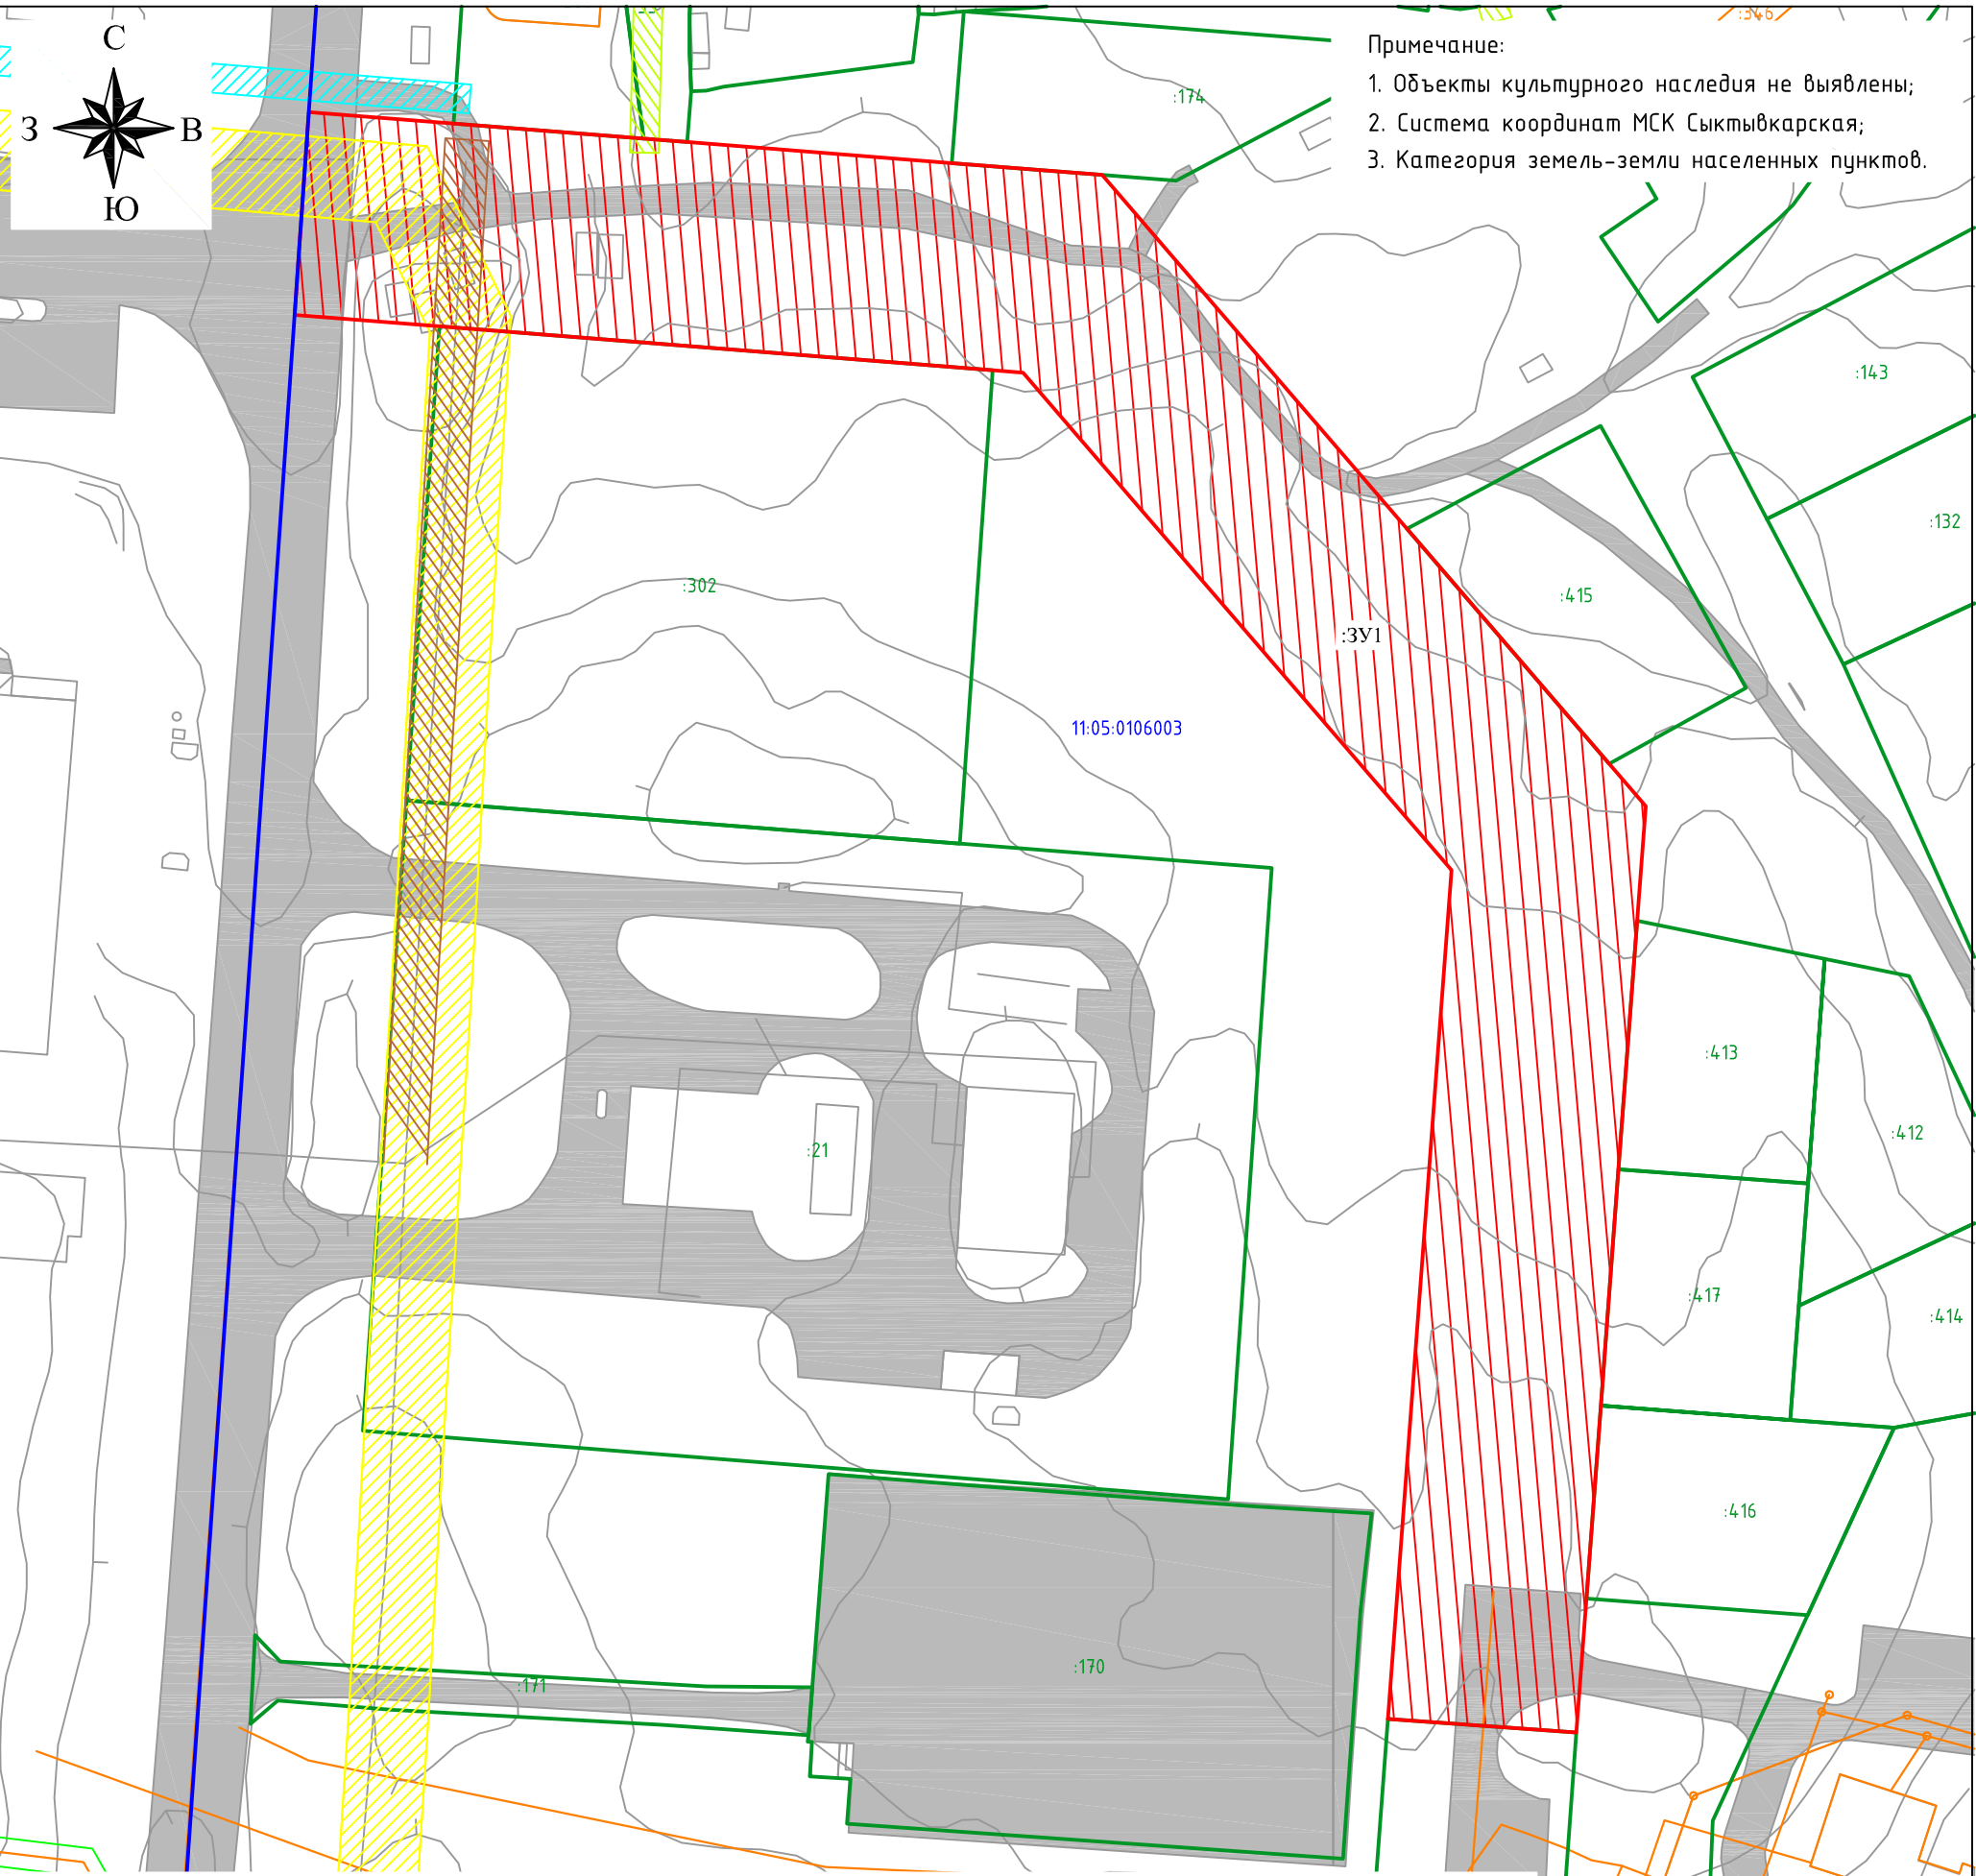


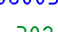


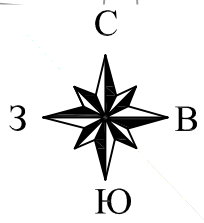
№ п/п	Наименование документов	Стр.
	ГРАФИЧЕСКАЯ ЧАСТЬ	
	Чертеж обоснования	3







Примечание:
 1. Объекты культурного наследия не выявлены;
 2. Система координат МСК Сыктывкарская;
 3. Категория земель-земли населенных пунктов.

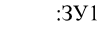


Условные обозначения:

-  - граница формируемого земельного участка, для размещения объекта "Подъездная дорога от улицы Малышева до детского сада №8 в г. Сыктывкаре Республики Коми"
-  - граница земельного участка, стоящего на кадастровом учете
-  - граница кадастрового квартала
-  - здания, сооружения, объекты незавершенного строительства
-  11:05:0106003 - номер кадастрового квартала
-  :302 - кадастровый номер земельного участка
-  :366 - кадастровый номер ОКС
-  :3У1 - обозначение образуемого земельного участка
-  - существующие улицы, проезды

ОХРАННЫЕ ЗОНЫ ИНЖЕНЕРНЫХ КОММУНИКАЦИЙ:

-  - охранный зона ВЛ-10 кВ ПС «ОРБИТА» яч.933-РП-26 яч.13 (сведения внесены в ЕГРН)
-  - охранный зона "Газопровод наружный к индивидуальному жилому дому №22 по ул.Петрозаводская в г.Сыктывкаре" (сведения внесены в ЕГРН)
-  - охранный зона ВЛ-0,4 кВ от ТП № 262 ф. ул. Тентюковская, частный сектор (сведения внесены в ЕГРН)
-  - охранный зона существующих сетей канализации

						0107300000217000049-0391566-01 от 17.04.2017 г.			
						Документация по проекту межевания территории для размещения объекта "Подъездная дорога от улицы Малышева до детского сада №8 в г. Сыктывкаре Республики Коми"			
Изм.	Кол.уч	Лист	№ док.	Подпись	Дата	Чертеж обоснования Материалы по обоснованию	Стадия	Лист	Листов
							ПП	1	1
Директор				Гуров Ю.А.					
Разработал				Лебедева Е.Н.					
Н. контроль				Джабиева В.Ч.					
						M 1:1000	ООО "КЦ "Интеграция"		