


Чертеж межевания территории

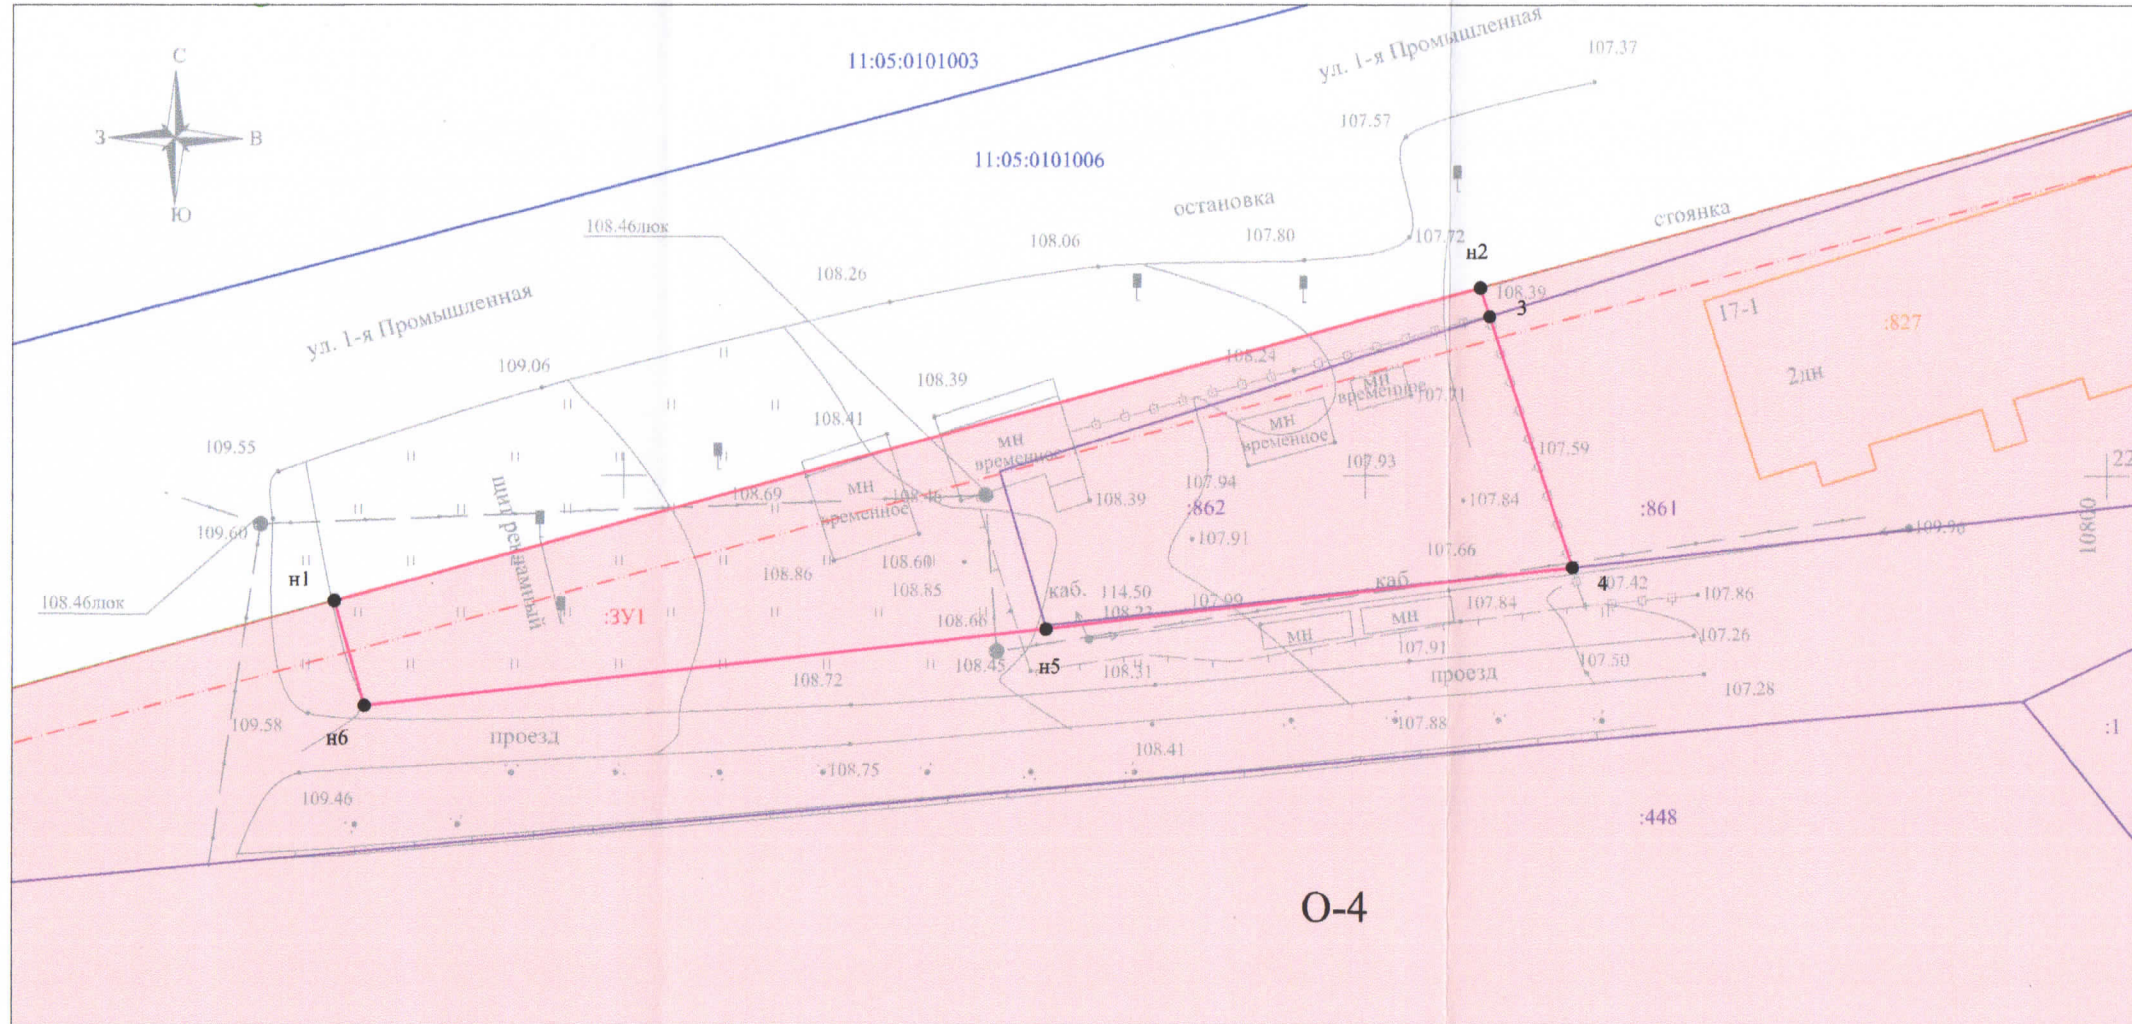

Каталог координат поворотных точек границ земельного участка.
Система координат: МСК Сыктывкарская

Номер кадастрового квартала	11:025:0101006
Условный номер формируемого участка	:ЗУ1
Площадь формируемого земельного участка	1 097 кв.м.

Характерная точка границы участка	Координаты, м	
	X	Y
н1	21991.56	10680.53
н2	22012.69	10757.66
3	22010.73	10758.28
4	21993.83	10763.94
н5	21989.64	10728.42
н6	21984.51	10682.54
н1	21991.56	10680.53

Условные обозначения

- существующие красные линии;
- линии ограничения застройки;
- номер и граница кадастрового квартала;
- границы и кадастровые номера существующих земельных участков по данным Государственного кадастра недвижимости;
- границы и кадастровые номера существующих объектов капитального строительства по данным Государственного кадастра недвижимости;
- граница и условный номер формируемого земельного участка, характерная точка границ формируемого земельного участка;
- кабель связи;
- временные строения и сооружения;
- территориальная зона;

ПРИМЕЧАНИЕ:

- Границы зон действия публичных сервитутов на рассматриваемой территории отсутствуют;
- Образуемые земельные участки, которые после образования будут относиться к территориям общего пользования или имуществу общего пользования - отсутствуют.
- В рамках проекта межевания территории образование земельных участков в отношении которых предполагается резервирование и (или) изъятие для государственных и муниципальных нужд не проводится;

Изм.	Кол.уч	Лист	N.док	Подпись	Дата	Земельный участок расположенный по адресу: Республика Коми, г. Сыктывкар, ул. 1-я Промышленная			
Выполнил		И.А. Федулов			07.18	Основная часть проекта межевания территории, Графическая часть.	Стадия	Лист	Листов
Проверил		И.А. Федулов			07.18				1
Чертеж межевания территории масштаб 1:500							ООО "ОЛИМП"		