












-  Граница участка
-  Охранная зона инженерных коммуникаций
-  Асфальтобетонное покрытие тротуара / дорожная разметка
-  Брусчатка 600x200x60 цвет серый
-  Тротуарная плитка Плита Profi 800x400x80

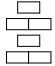
- RAL 7021  Покрытие из резиновой крошки
- RAL 7035  бесшовное
- RAL 3002 

-  Газон
-  Дерево существующее лиственное
-  Ива шаровидная
-  Липа кустовая

 Теплотрасса. Замена изоляции и кожуха. Окраска в красный цвет

 Арка входа. Реставрация + Световая вывеска (светодиодная)

-  Фонарь тип 1. Система освещения LED Park 007, 7м-У1, 80 Вт, ФОНАРИ МАЯК
-  Фонарь тип 2. Система освещения LED Park 007, 6м-У1, 80 Вт, ФОНАРИ МАЯК
-  Фонарь тип 3. Система освещения LED Park 007, 5м-У1, 80 Вт, ФОНАРИ МАЯК

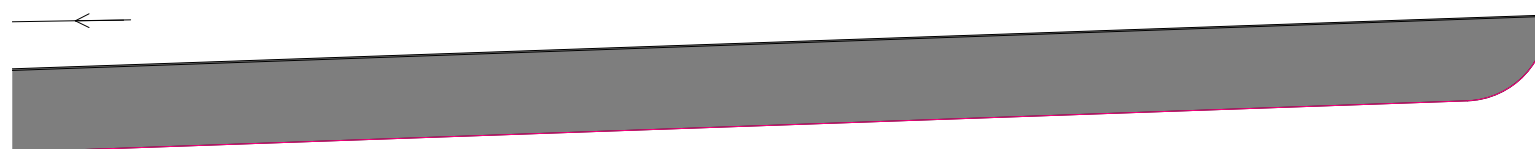

- А – модульный деревянный панд трек П-01 FK Ramps
- Б – площадка для стритбола
- В – площадка для панна футбола
- Г – площадка для отдыха