



ЭЖВИНСКОЕ МУНИЦИПАЛЬНОЕ УНИТАРНОЕ ПРЕДПРИЯТИЕ  
«ЖИЛКОМХОЗ»

г. Сыктывкар

Республика Коми, 167026, г. Сыктывкар, ул. Космонавтов, 20, тел. (8212) 62-59-00, факс (8212) 63-08-81, e-mail: ejkh@bk.ru,  
ИНН 1121001681, КПП 112101001, р/счет: 40702810428000113403 Коми отделение № 8617 ПАО Сбербанк, БИК 048702640

№ 1275 от 2103 2025 г.

На № \_\_\_\_\_ от \_\_\_\_\_ 2025 г.

Начальнику  
Управления архитектуры, городского  
строительства и землепользования адми-  
нистрации МОГО «Сыктывкар»

Е.В. Мартыновой

167000, г. Сыктывкар,  
ул. Бабушкину, д. 22  
тел/факс 24-27-62


В ответ на Ваш запрос №06-1109 от 20.03.2025 г., сообщаем что объекты на земель-  
ных участках с КН 11:05:0202016:573, КН 11:05:0202024:355, КН 11:05:0202024:363 распо-  
ложенные по адресу г. Сыктывкар, тер. Эжвинский, СНТ Олимпийское, 142, СНТ Заря, 39,  
СНТ Заря, 74 не имеют возможности подключения к централизованным сетям водоснабже-  
ния, канализации, теплоснабжения.

Схема расположения ближайших пожарных гидрантов с указанием давления в водо-  
проводе прилагается.

Генеральный директор

В. В. Порсюрлов

*План расположения земельных участков  
консервных цехов (ПГ),*

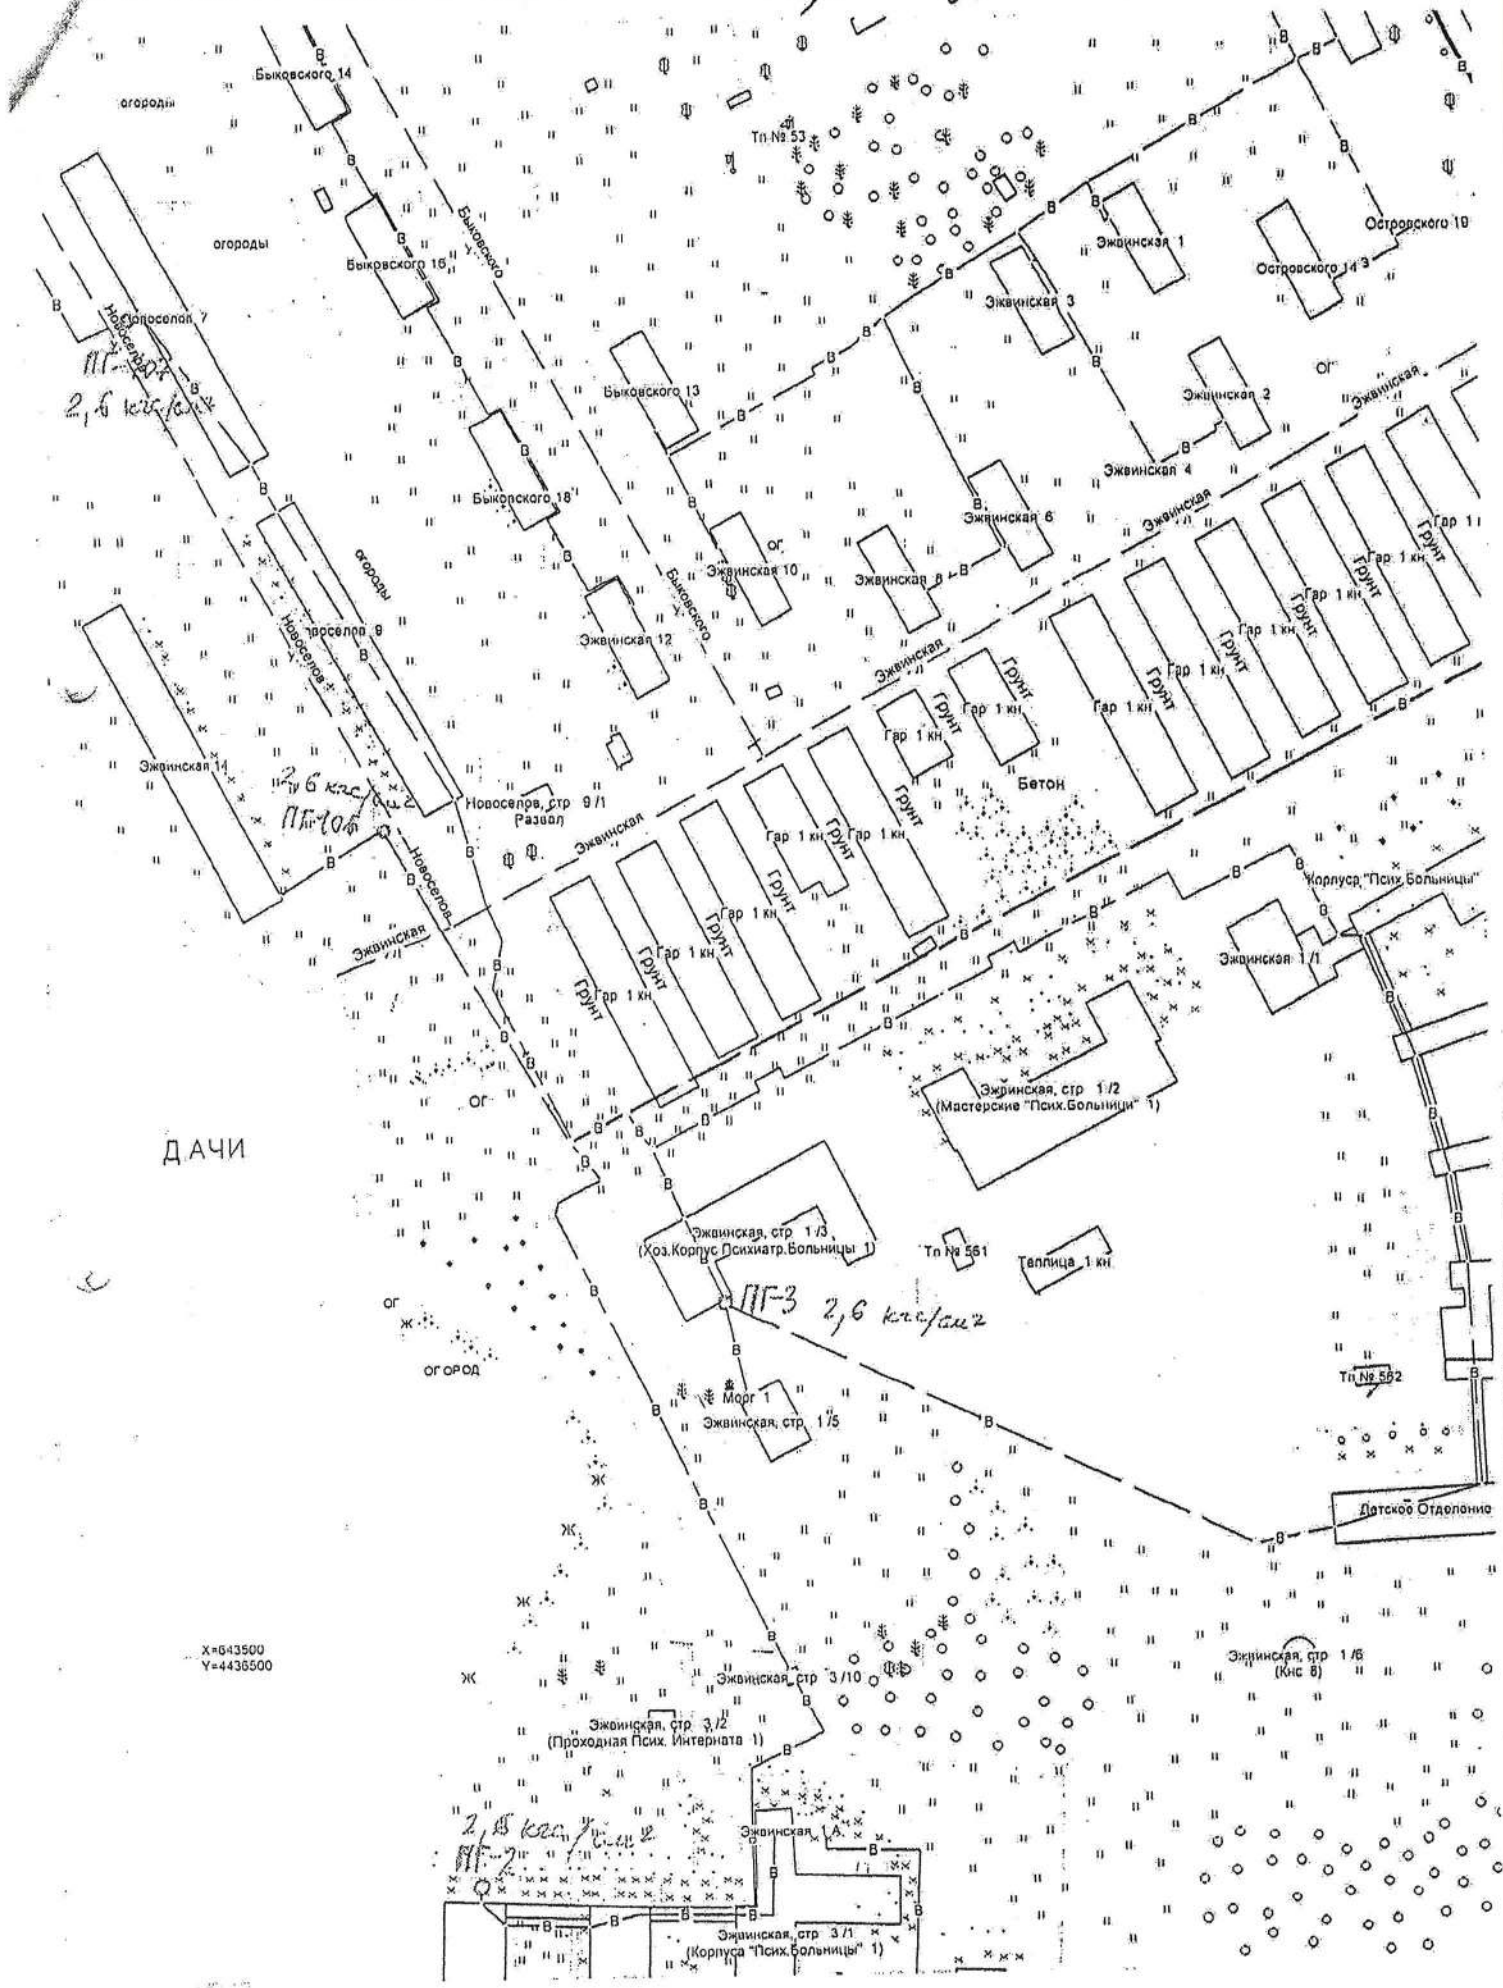

ДАЧИ

X=643500  
Y=443500

*ПГ-2 2,6 кв.м/м<sup>2</sup>*

*ПГ-3 2,6 кв.м/м<sup>2</sup>*

Детской Отделения