



ЭСКИЗНЫЙ ПРОЕКТ

МАГАЗИН

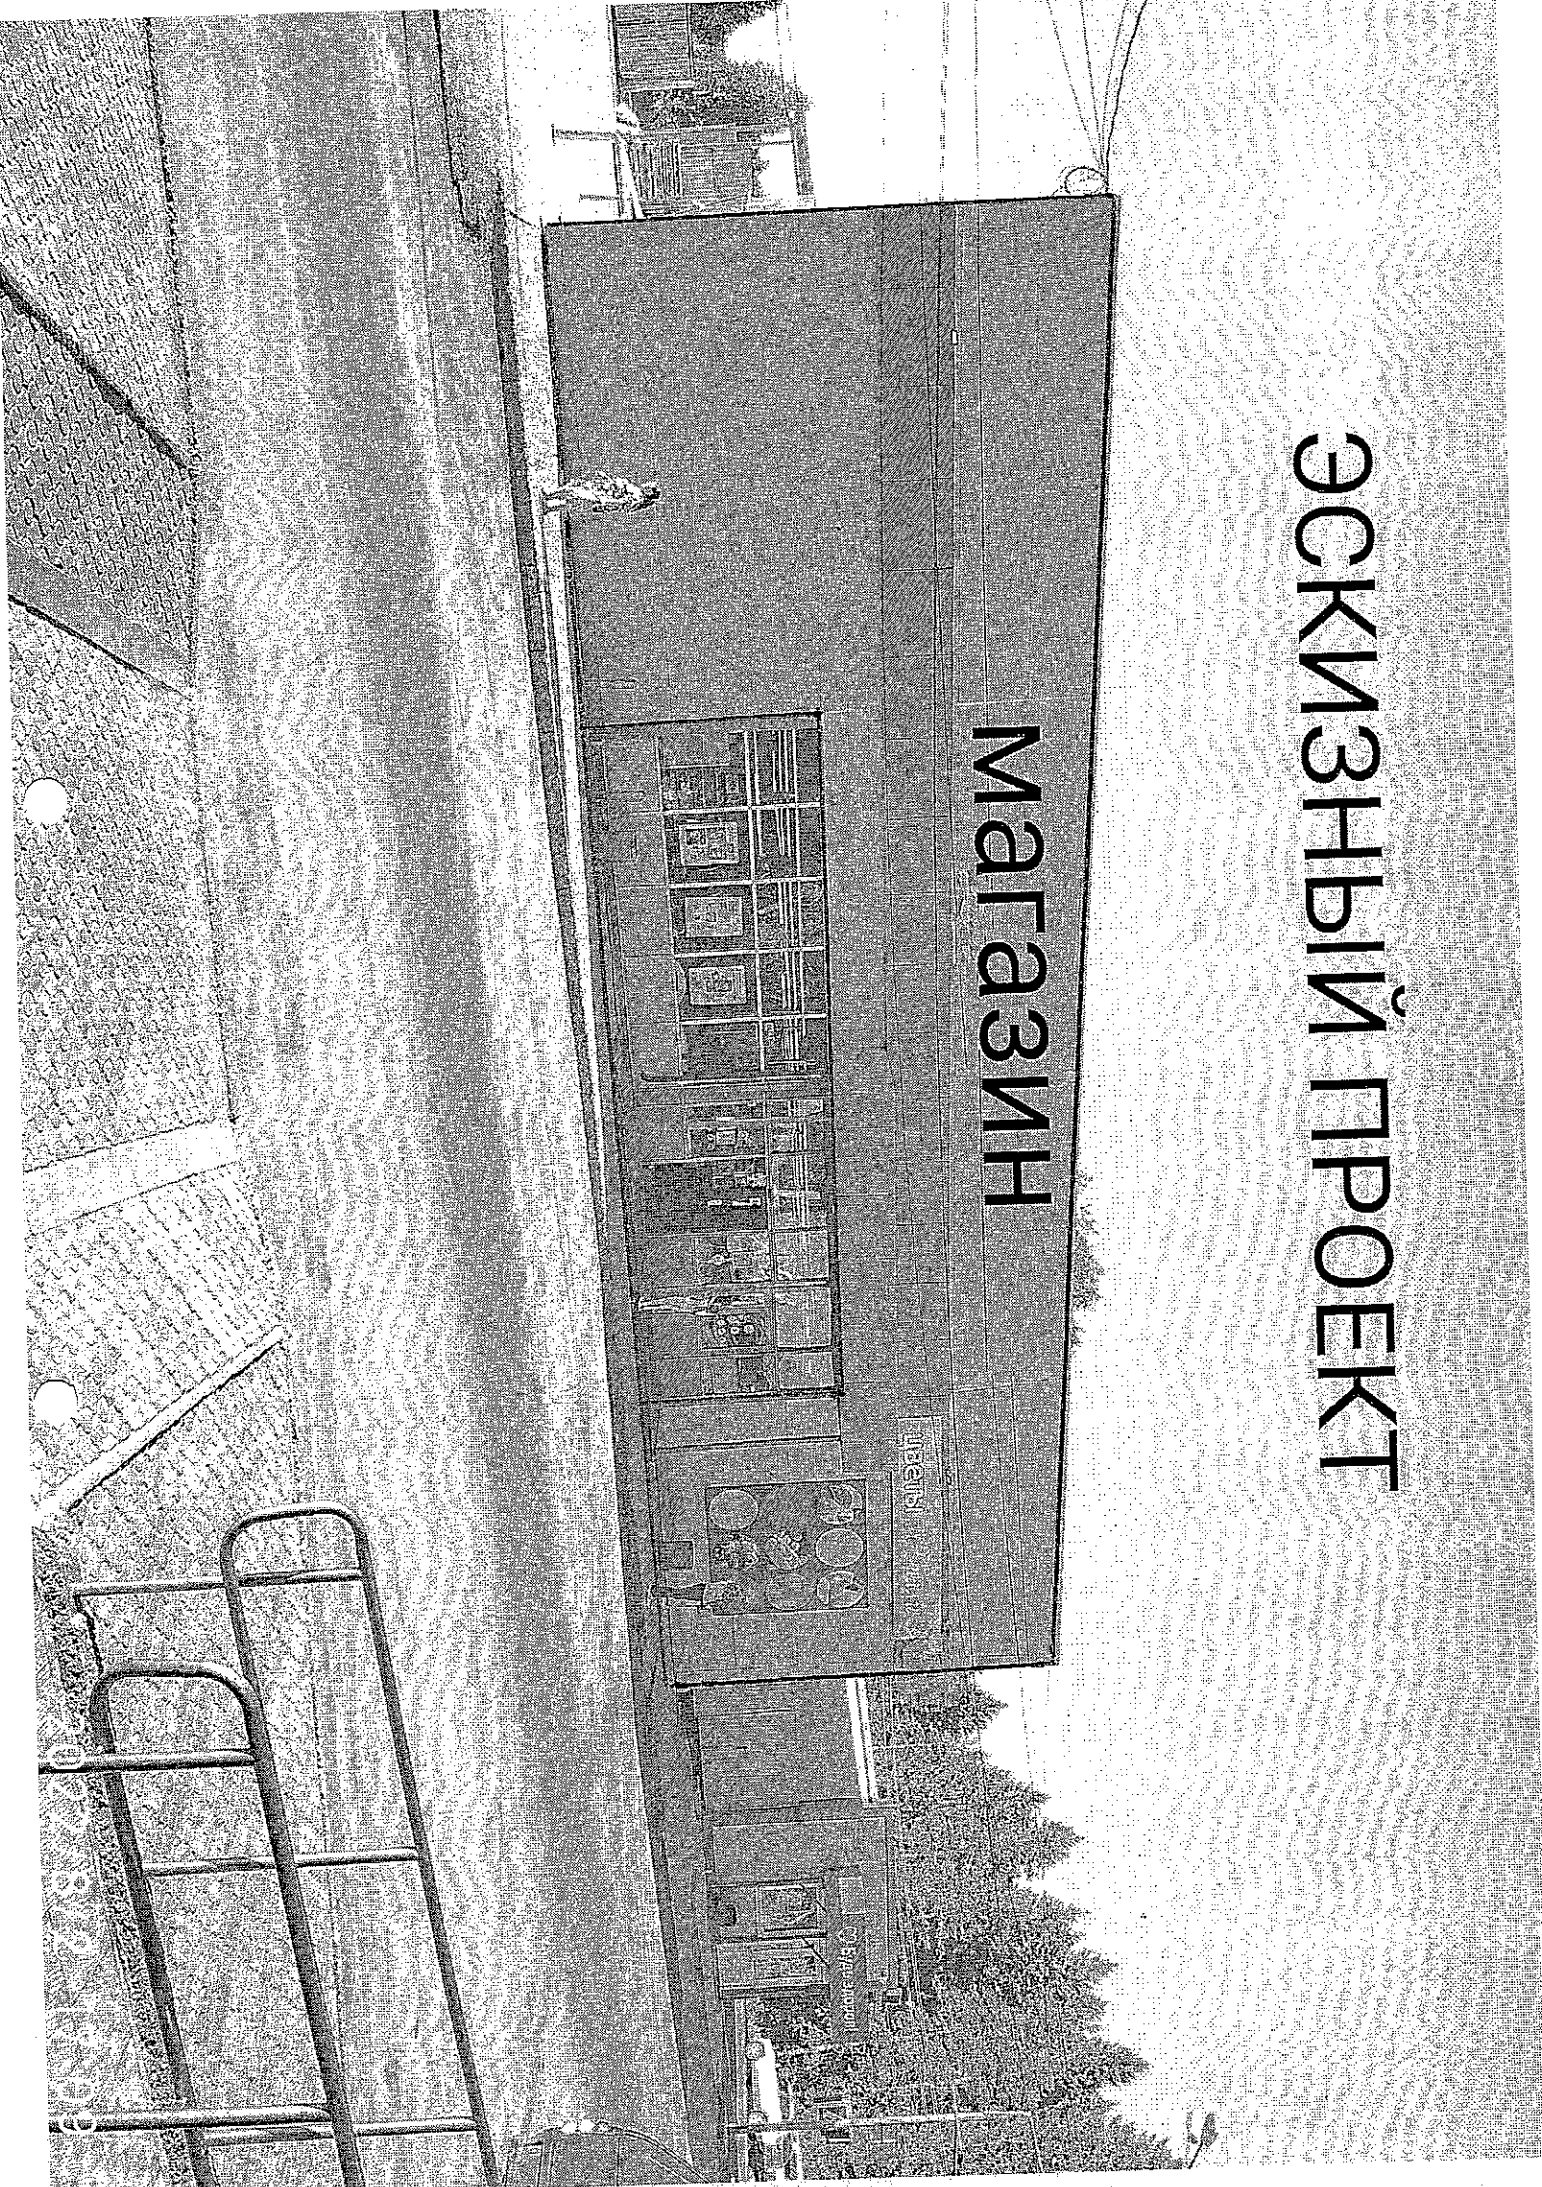

Фасад 1-4

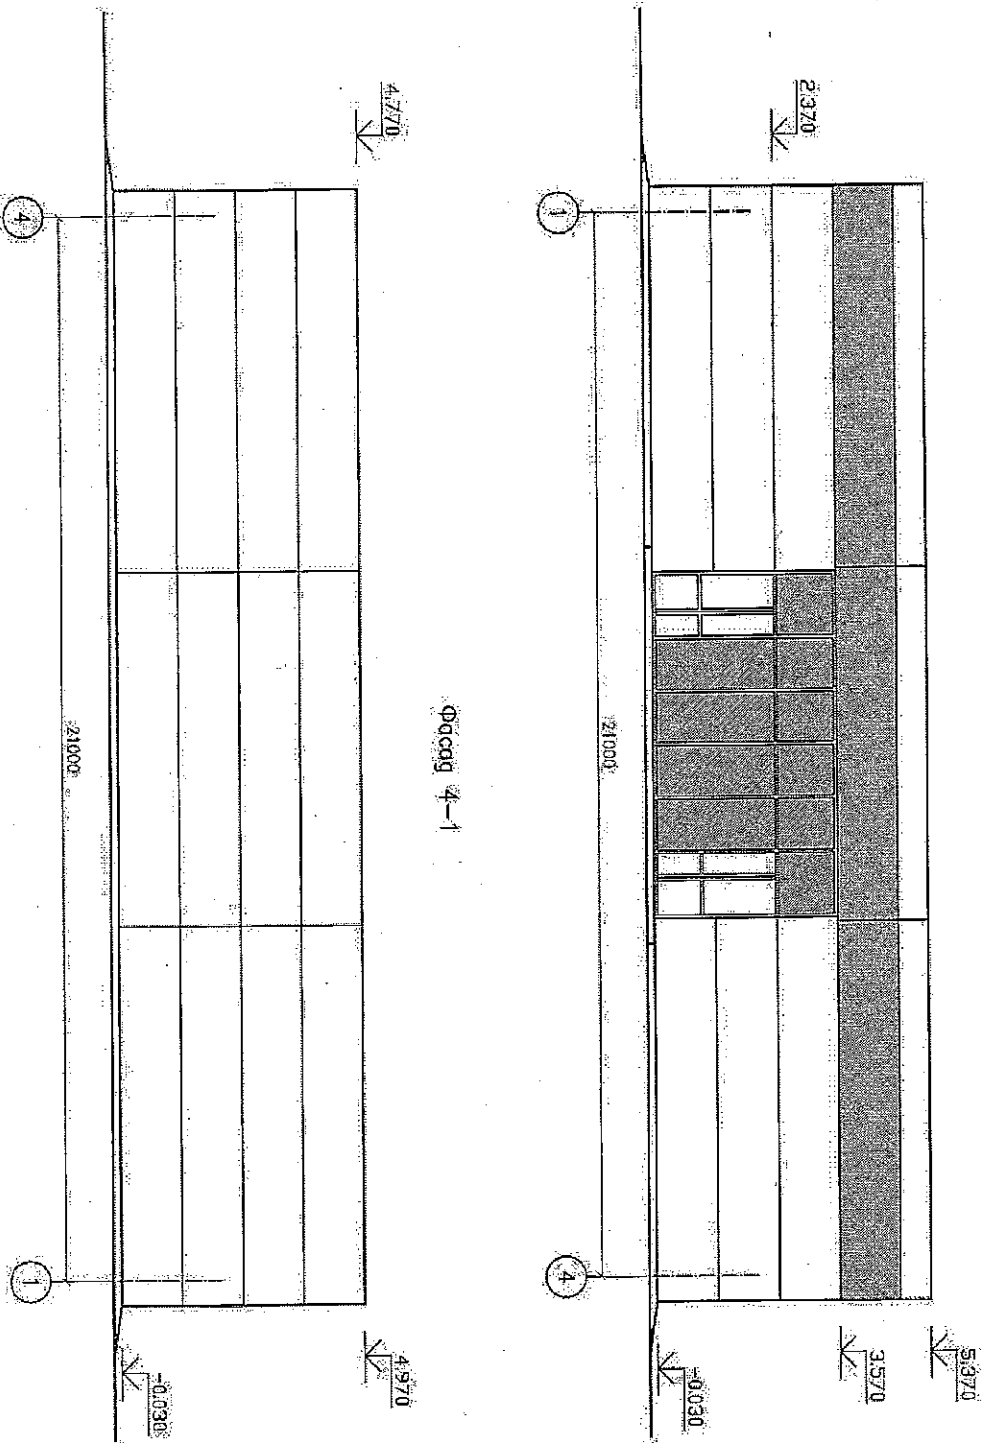

Фасад 4-1

Ведомость отделки фасадов

№ п/п	Элементы	Вид отделки	Цвет	№ п/п	Элементы	Вид отделки	Цвет
1	Стены	Сэндвич-панели	RAL 9006	5	Входная группа	Стеклопакеты с тонирующей пленкой	Белый
2	Кровля	ПВХ мембрана / РДБК мембрана	RAL 3033	6	Двери	Металлические	RAL 3033
3	Окна	Пластиковые	Белый	7	Цоколь	Затирка цементная раствором	Серый
4	Витраж	Стеклопакеты с тонирующей пленкой	Белый				

05-18-Ав

Масштаб: по фасаду: Республика Коми, г. Сиктевкин, ул. Урожайная, 19/2

Фасад 1-4, 4-1

ООО "Спроектирование-монтажные предприятия связи"