


Эскизный проект

Благоустройство общественной территории
в п.г.т. Краснозатонский

Сыктывкар 2025 г.

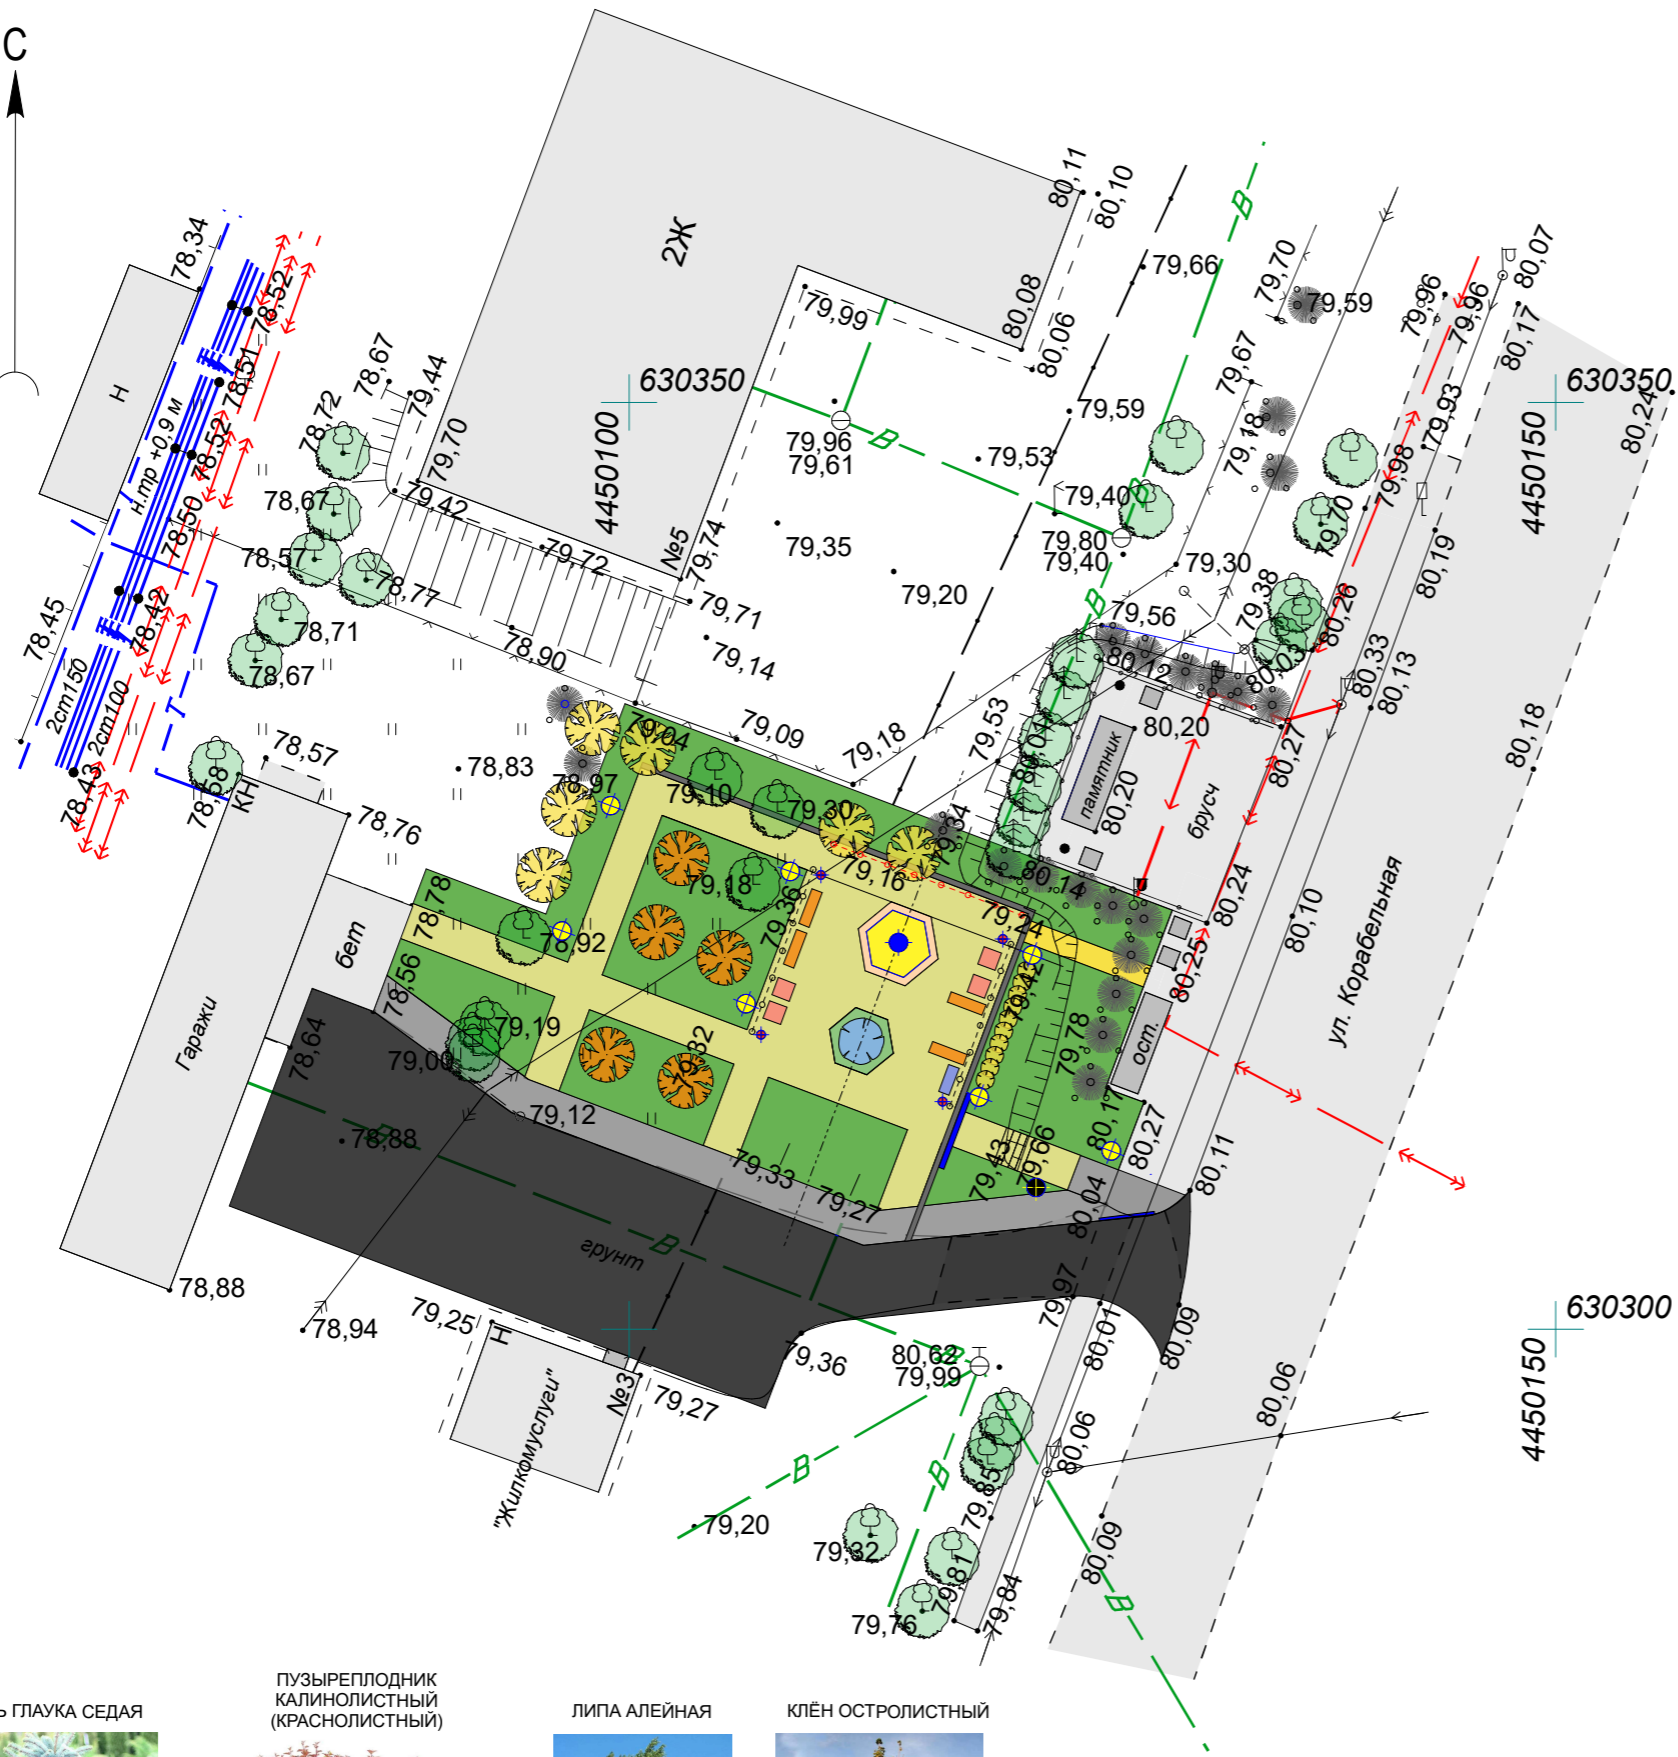

УСЛОВНЫЕ ОБОЗНАЧЕНИЯ ПОКРЫТИЯ:

- асфальт, проезд, парковка Тип 1
- асфальт, тротуар Тип 2
- мощение Тип 3
- мощение Тип 4
- мощение Тип 4
- понижение бортового камня

УСЛОВНЫЕ ОБОЗНАЧЕНИЯ ОЗЕЛЕНЕНИЕ:

- существующие деревья
- существующие кустарники
- новые деревья (Липа алейная)
- новые деревья (Клён остролистный)
- новые кустарники (пузыреплодник калинолистный краснолиственный)
- новые деревья (Ель Глаука седая)
- газон

УСЛОВНЫЕ ОБОЗНАЧЕНИЯ:

- урна ТИП (У)
- светильник ТИП 1
- светильник ТИП 2
- велопарковка (В)
- вазон (Вз)
- скамья (СК1)
- беседка (Б)
- ограждение (ОГ)
- арка (А)
- опора под дорожные знаки (ОД)
- мостик (М)
- лоток
- существующие здания

ЕЛЬ ГЛАУКА СЕДАЯ



ПУЗЫРЕПЛОДНИК КАЛИНОЛИСТНЫЙ (КРАСНОЛИСТНЫЙ)



ЛИПА АЛЕЙНАЯ



КЛЁН ОСТРОЛИСТНЫЙ



БЕСЕДКА

СКАМЬЯ

ВАЗОН

УРНА

ОСВЕЩЕНИЕ

ВЕЛОПАРКОВКА

ОГРАЖДЕНИЕ