

**Схема расположения границ публичного сервитута объекта электросетевого хозяйства:
ВЛ-10 кВ яч. 842 ПС «Сыктывкар» - с/о «Дырнос-3» - ЛР №194 - с/о «Дырнос-6» г. Сыктывкар**


Утверждена

(наименование документа об утверждении, включая наименования
органов государственной власти или органов местного
самоуправления, принявших решение об утверждении схемы
или подписавших соглашение о перераспределении земельных
участков)

от _____ № _____

Площадь испрашиваемого публичного сервитута: 155 713 кв.м.
Каталог координат: Приложение 1 на 2 листах
Система координат: МСК -11, зона 4
Кадастровые номера земельных участков, в отношении которых испрашивается публичный сервитут: 11:05:0606001:151;
11:05:0606001:149; 11:05:0601005:155; 11:05:0601001:235; 11:05:0000000:1141; 11:05:0601006:50; 11:05:0601002:91;
11:05:0601003:120; 11:05:0601008:183; 11:05:0000000:99; 11:05:0101002:1116; 11:05:0101002:1366; 11:05:0101002:781
земли кадастровых кварталов: 11:05:0101002; 11:05:0606001; 11:05:0601005

Схема листов

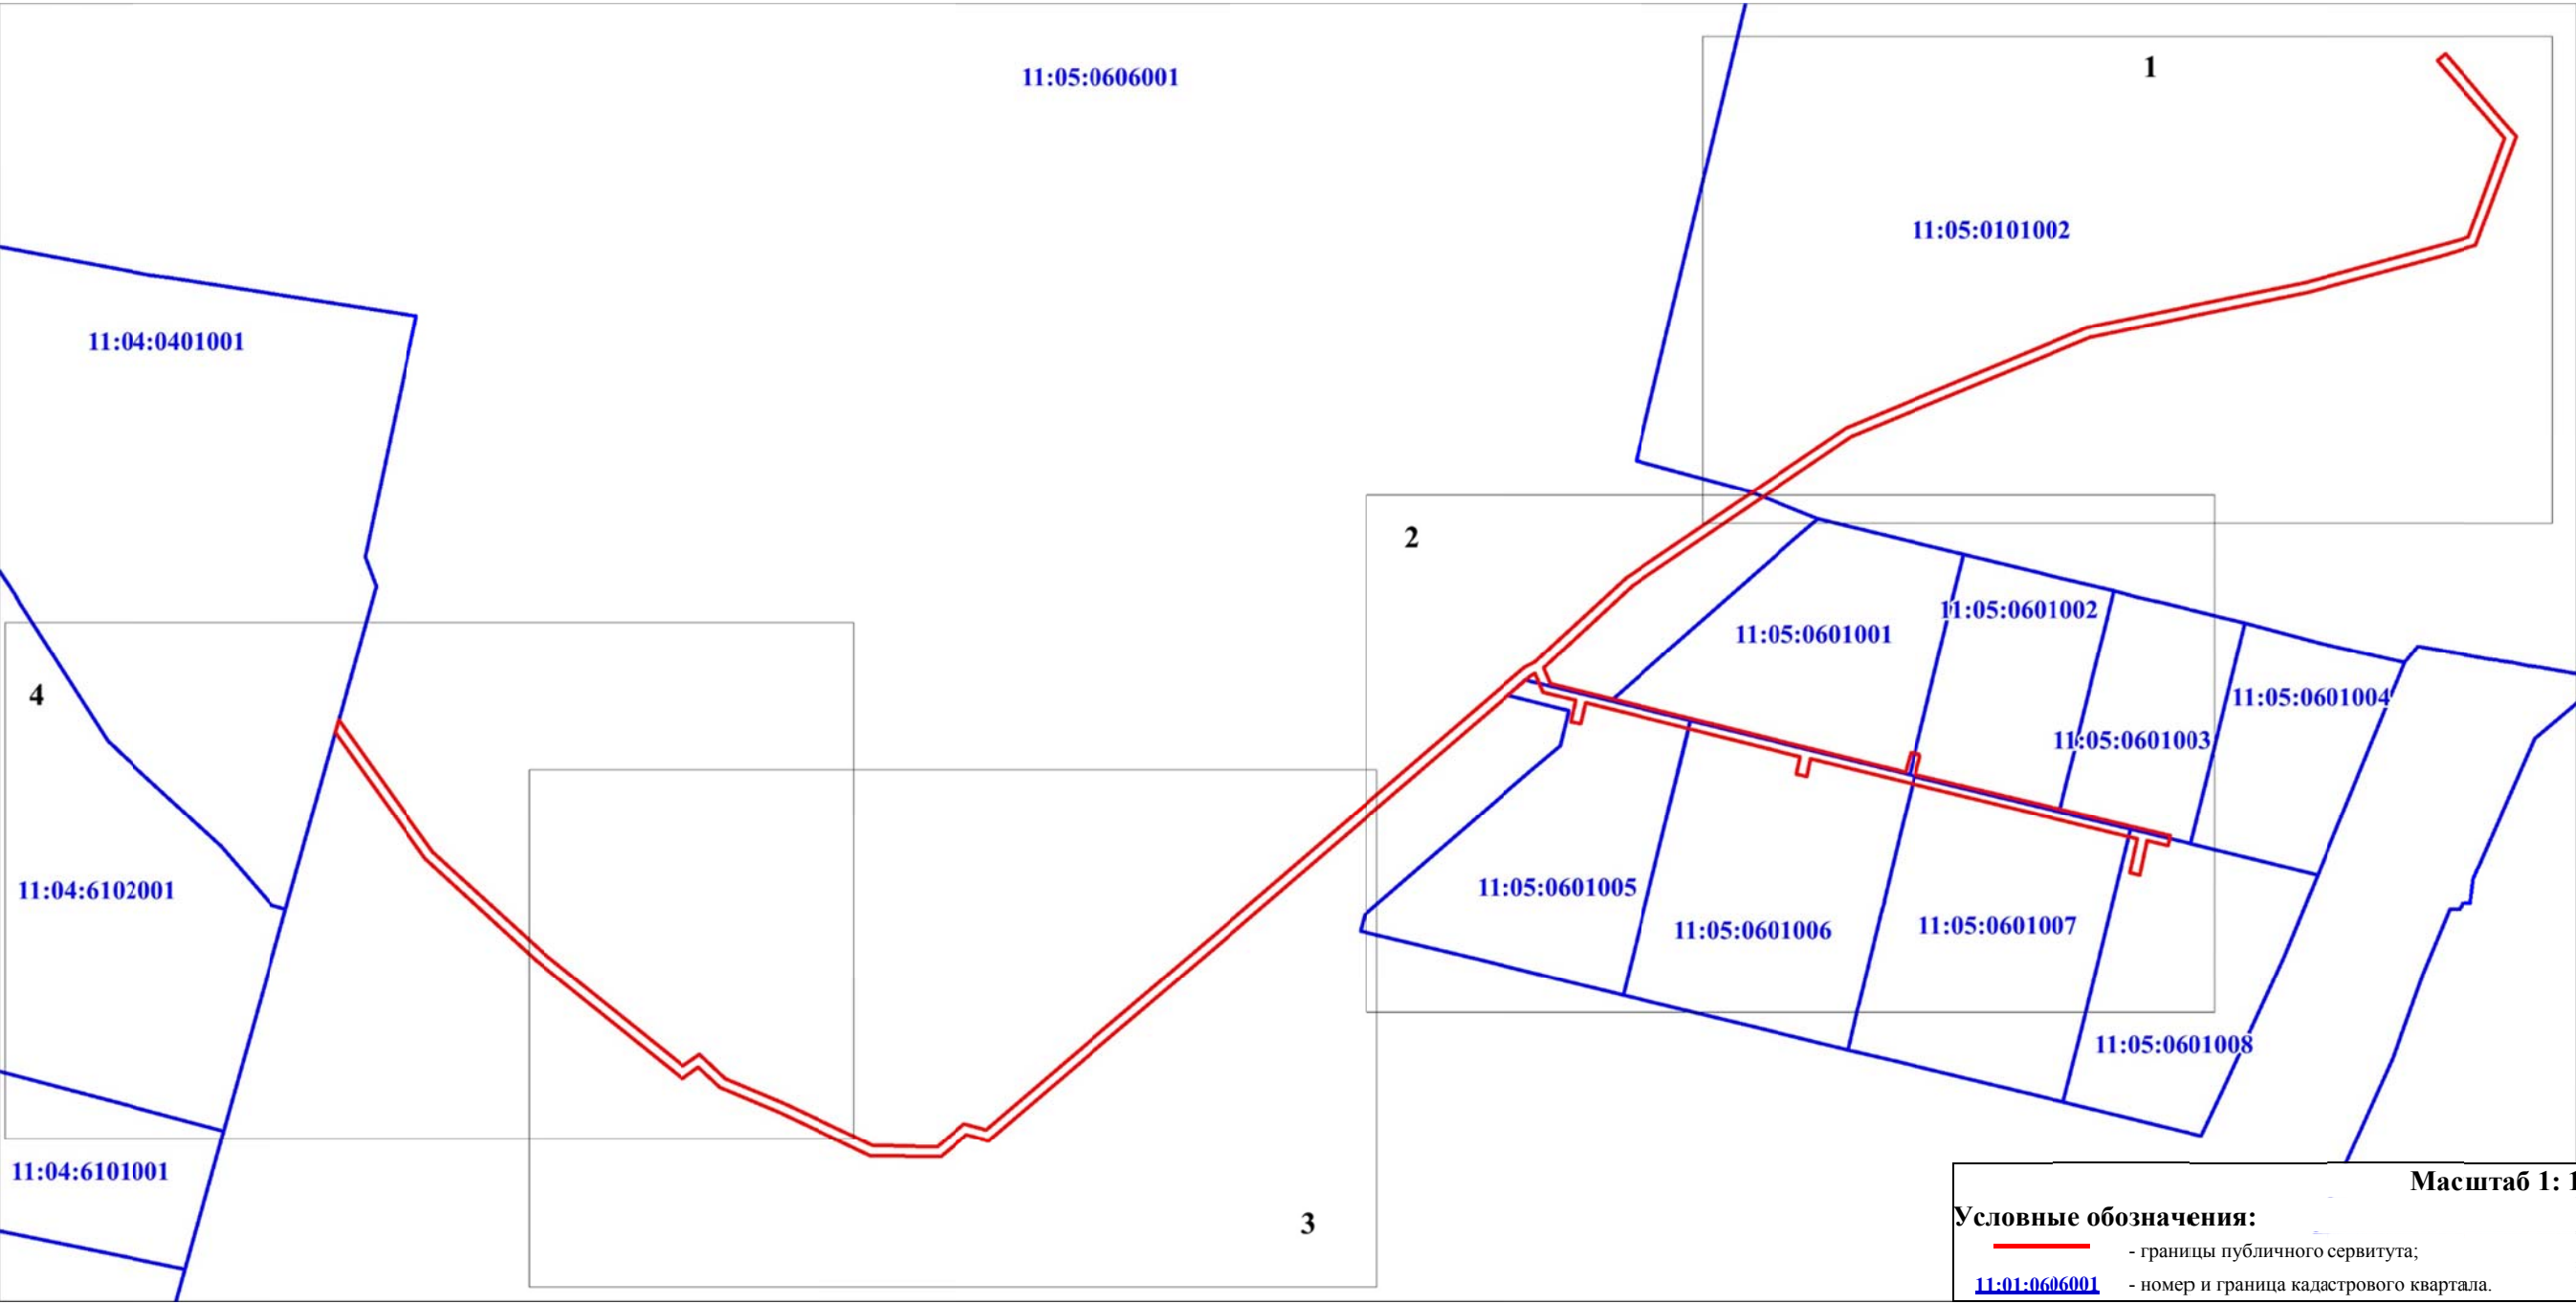

Лист 1


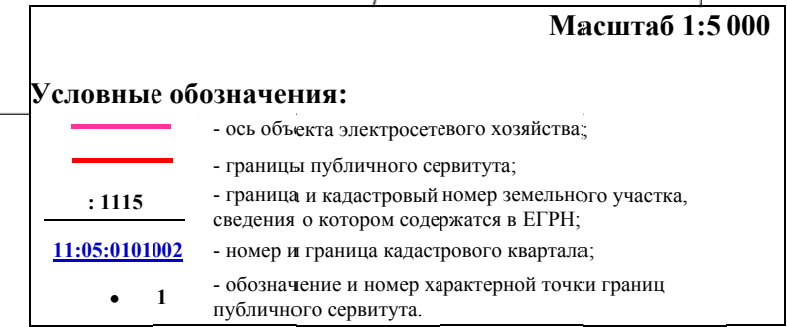


Схема расположения границ публичного сервитута объекта электросетевого хозяйства:
ВЛ-10 кВ яч. 842 ПС «Сыктывкар» - с/о «Дырнос-3» - ЛР №194 - с/о «Дырнос-6» г. Сыктывкар

Лист 2

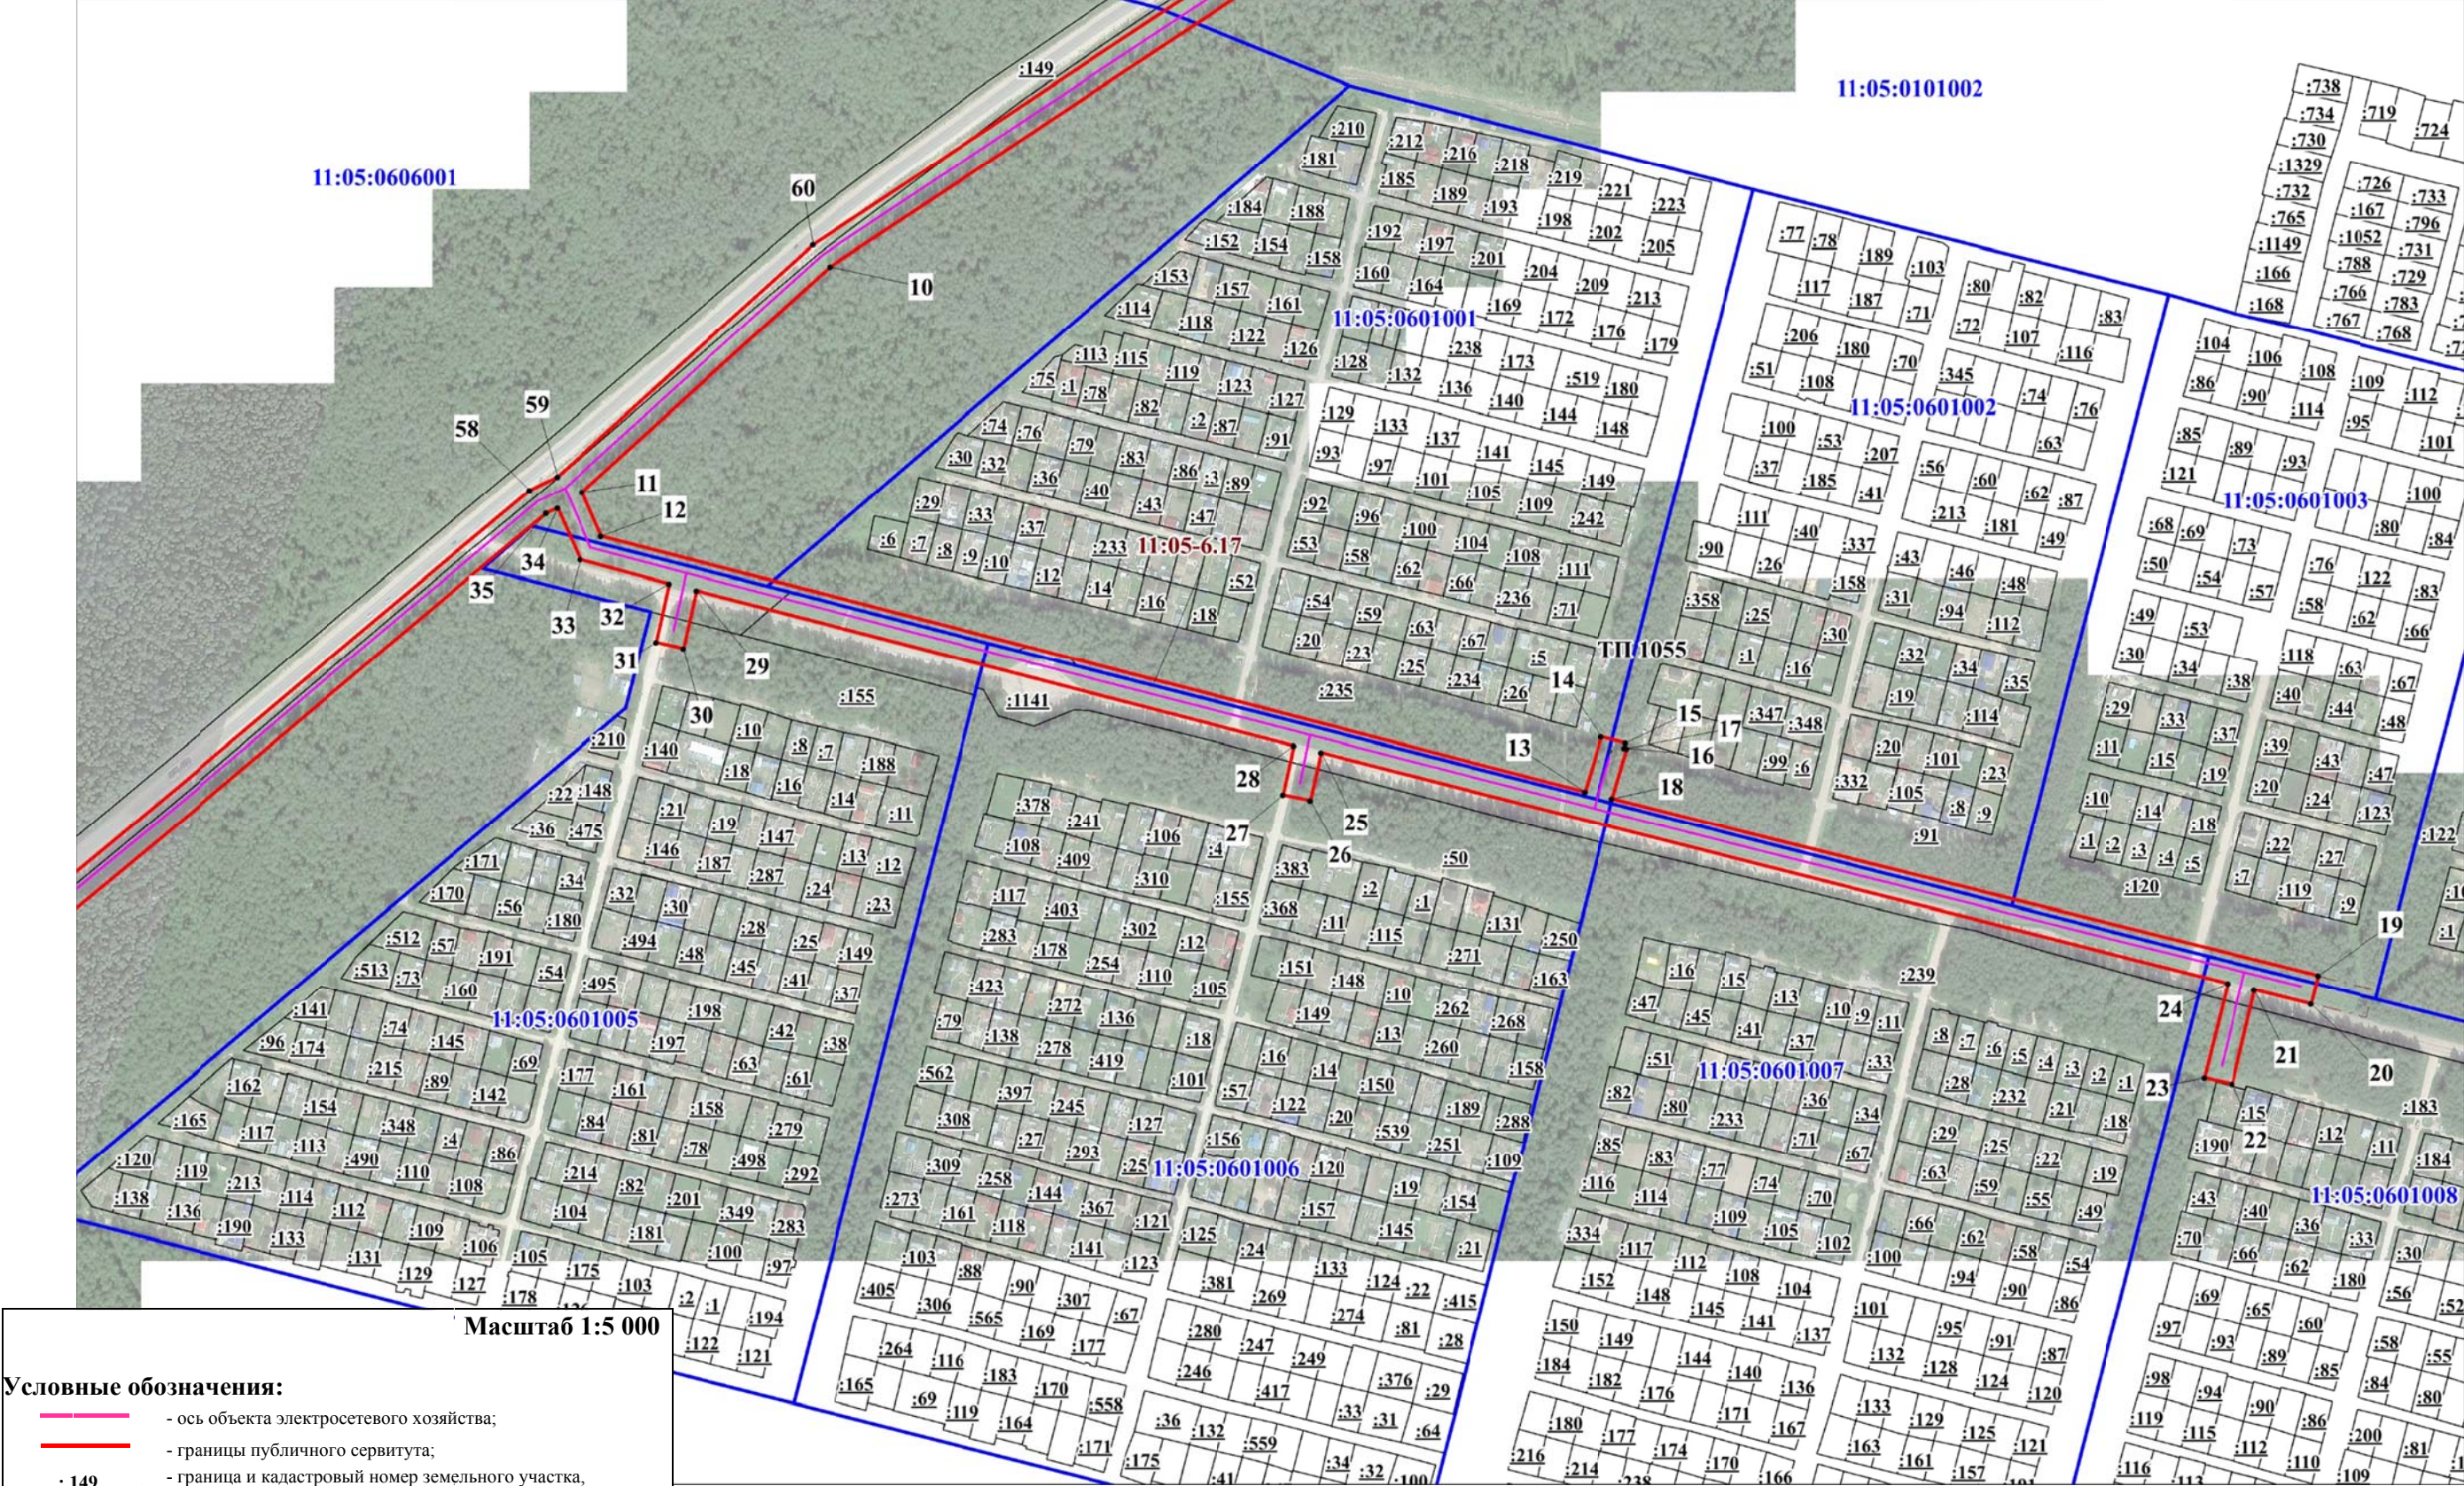


Условные обозначения:

- ось объекта электросетевого хозяйства;
- границы публичного сервитута;
- граница и кадастровый номер земельного участка, сведения о котором содержатся в ЕГРН;
- номер и граница кадастрового квартала;
- обозначение и номер характерной точки границ публичного сервитута.

149
11:05:0101002
11

Схема расположения границ публичного сервитута объекта электросетевого хозяйства:
ВЛ-10 кВ яч. 842 ПС «Сыктывкар» - с/о «Дырнос-3» - ЛР №194 - с/о «Дырнос-6» г. Сыктывкар

Лист 3

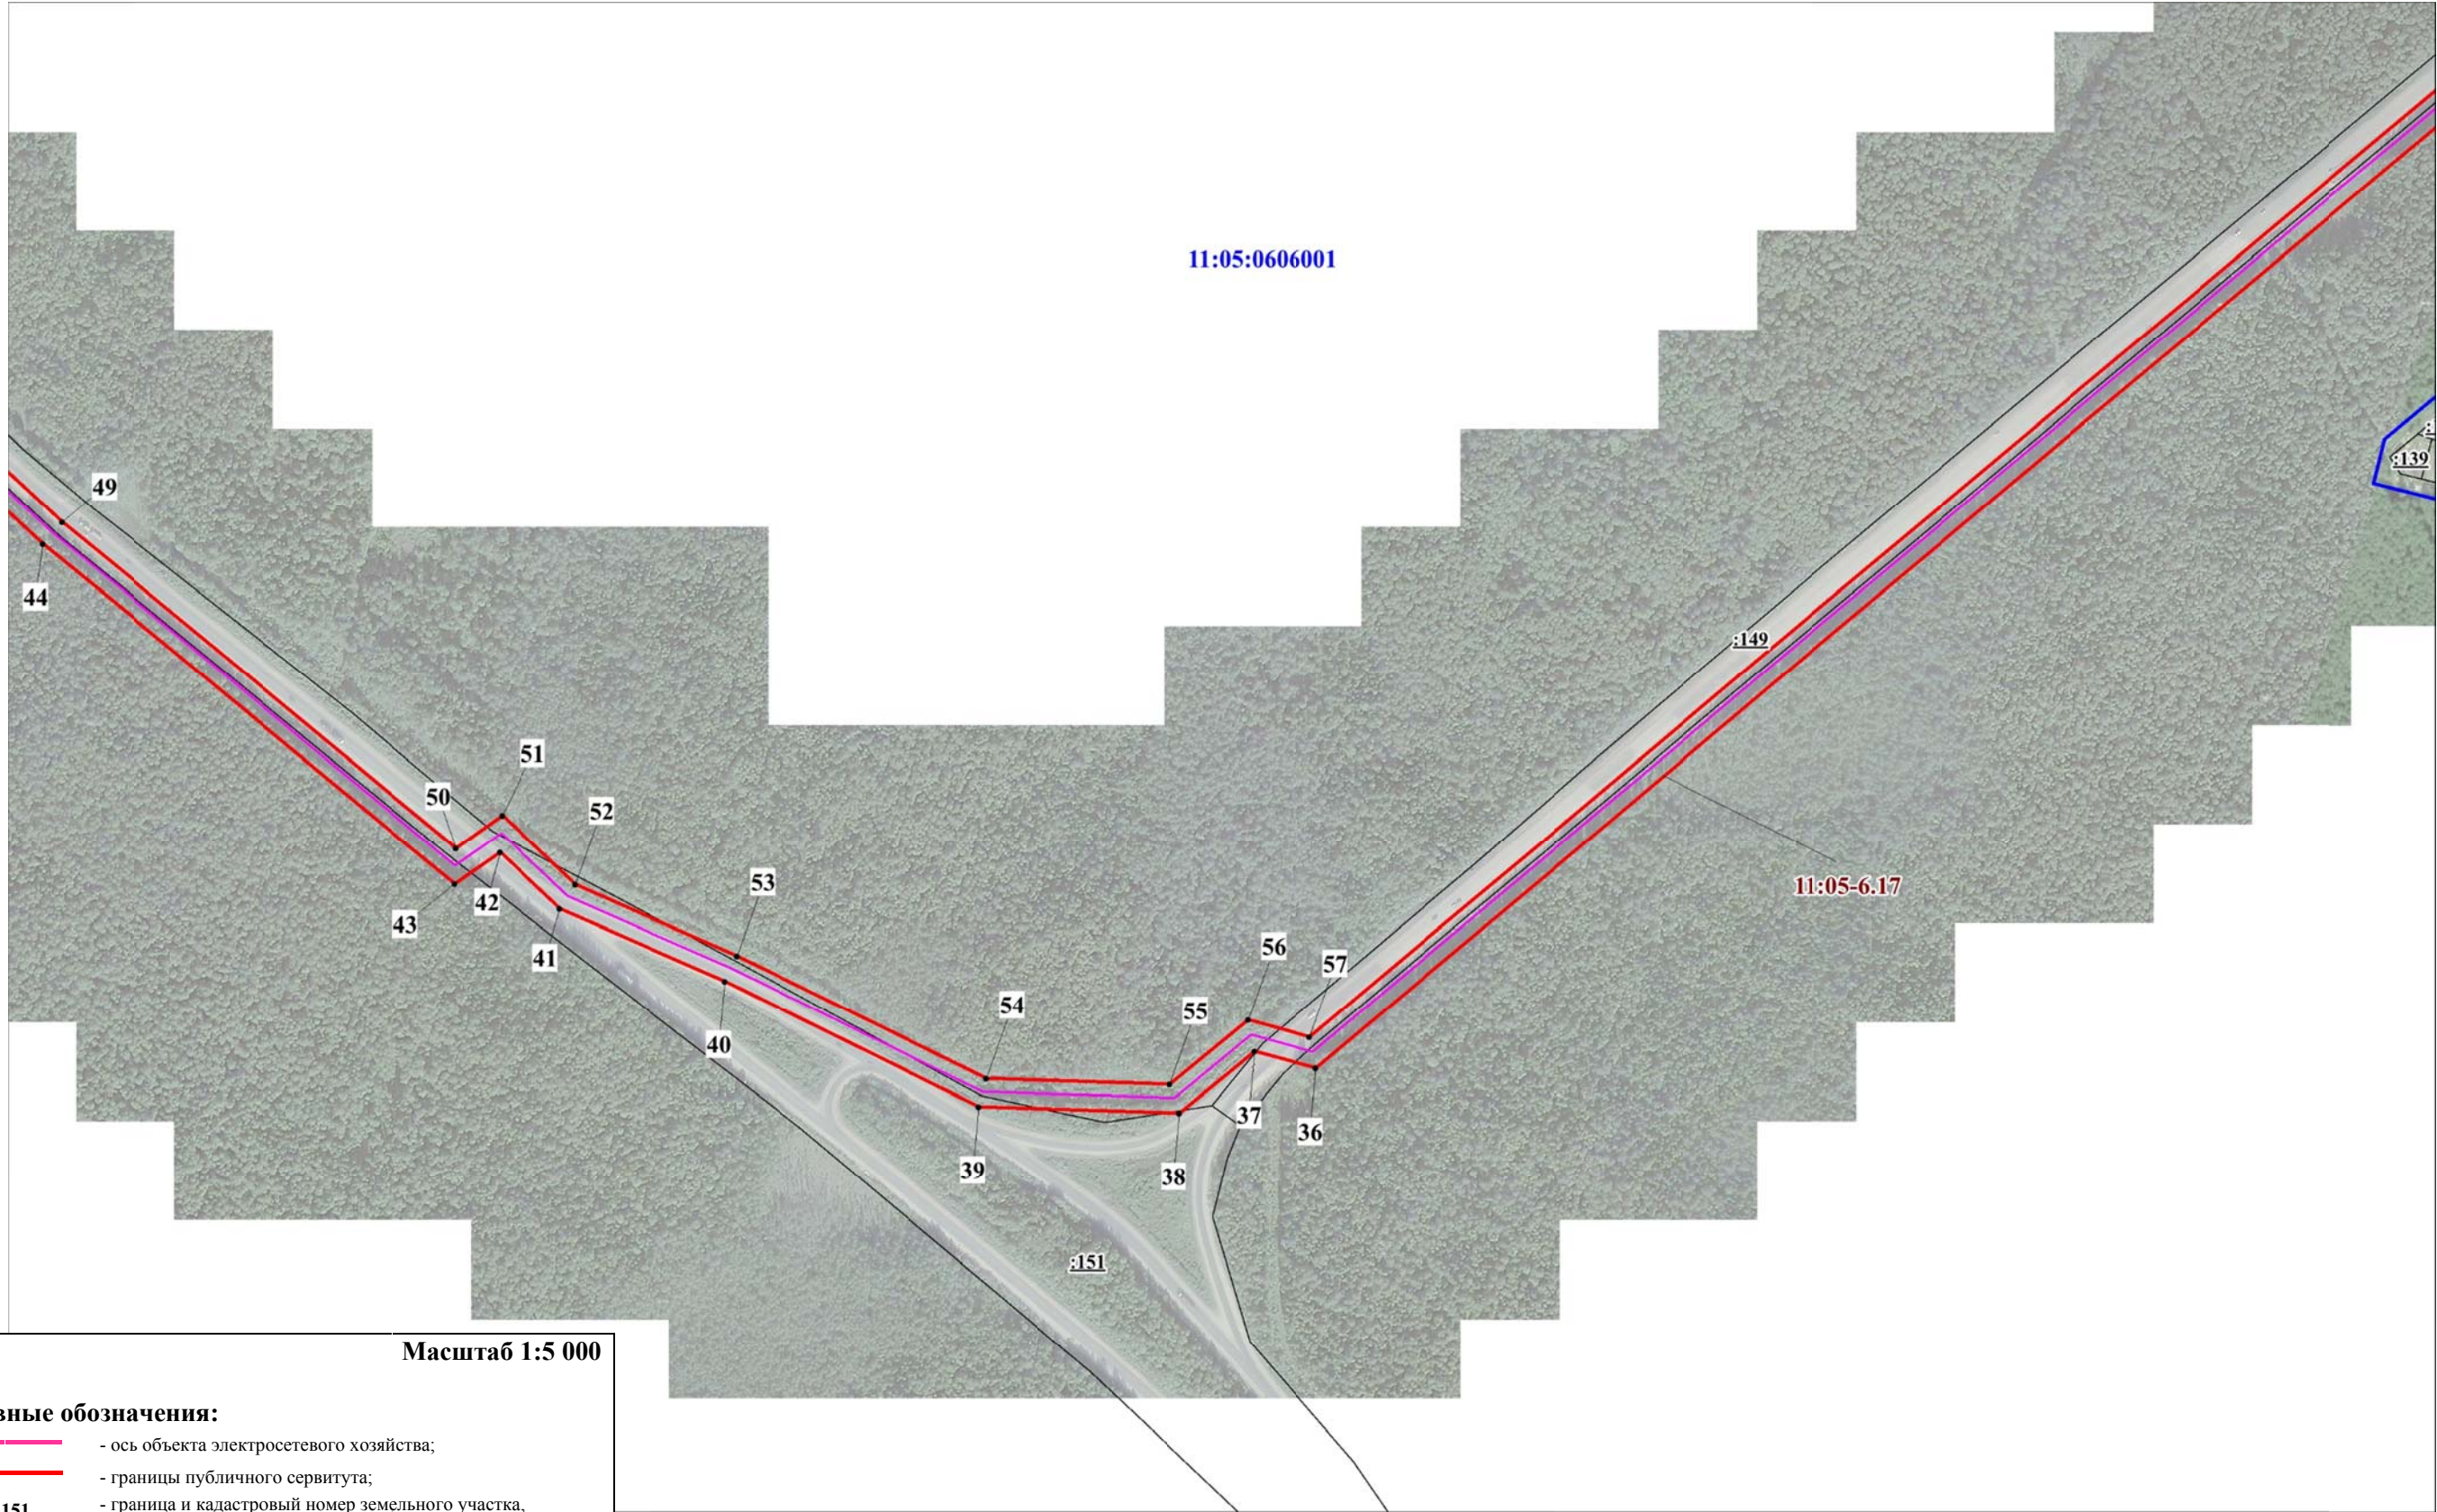


Масштаб 1:5 000

Условные обозначения:

-  - ось объекта электросетевого хозяйства;
-  - границы публичного сервитута;
-  - граница и кадастровый номер земельного участка, сведения о котором содержатся в ЕГРН;
-  - номер и граница кадастрового квартала;
-  - обозначение и номер характерной точки границ публичного сервитута.

Схема расположения границ публичного сервитута объекта электросетевого хозяйства:
ВЛ-10 кВ яч. 842 ПС «Сыктывкар» - с/о «Дырнос-3» - ЛР №194 - с/о «Дырнос-6» г. Сыктывкар

Лист 4

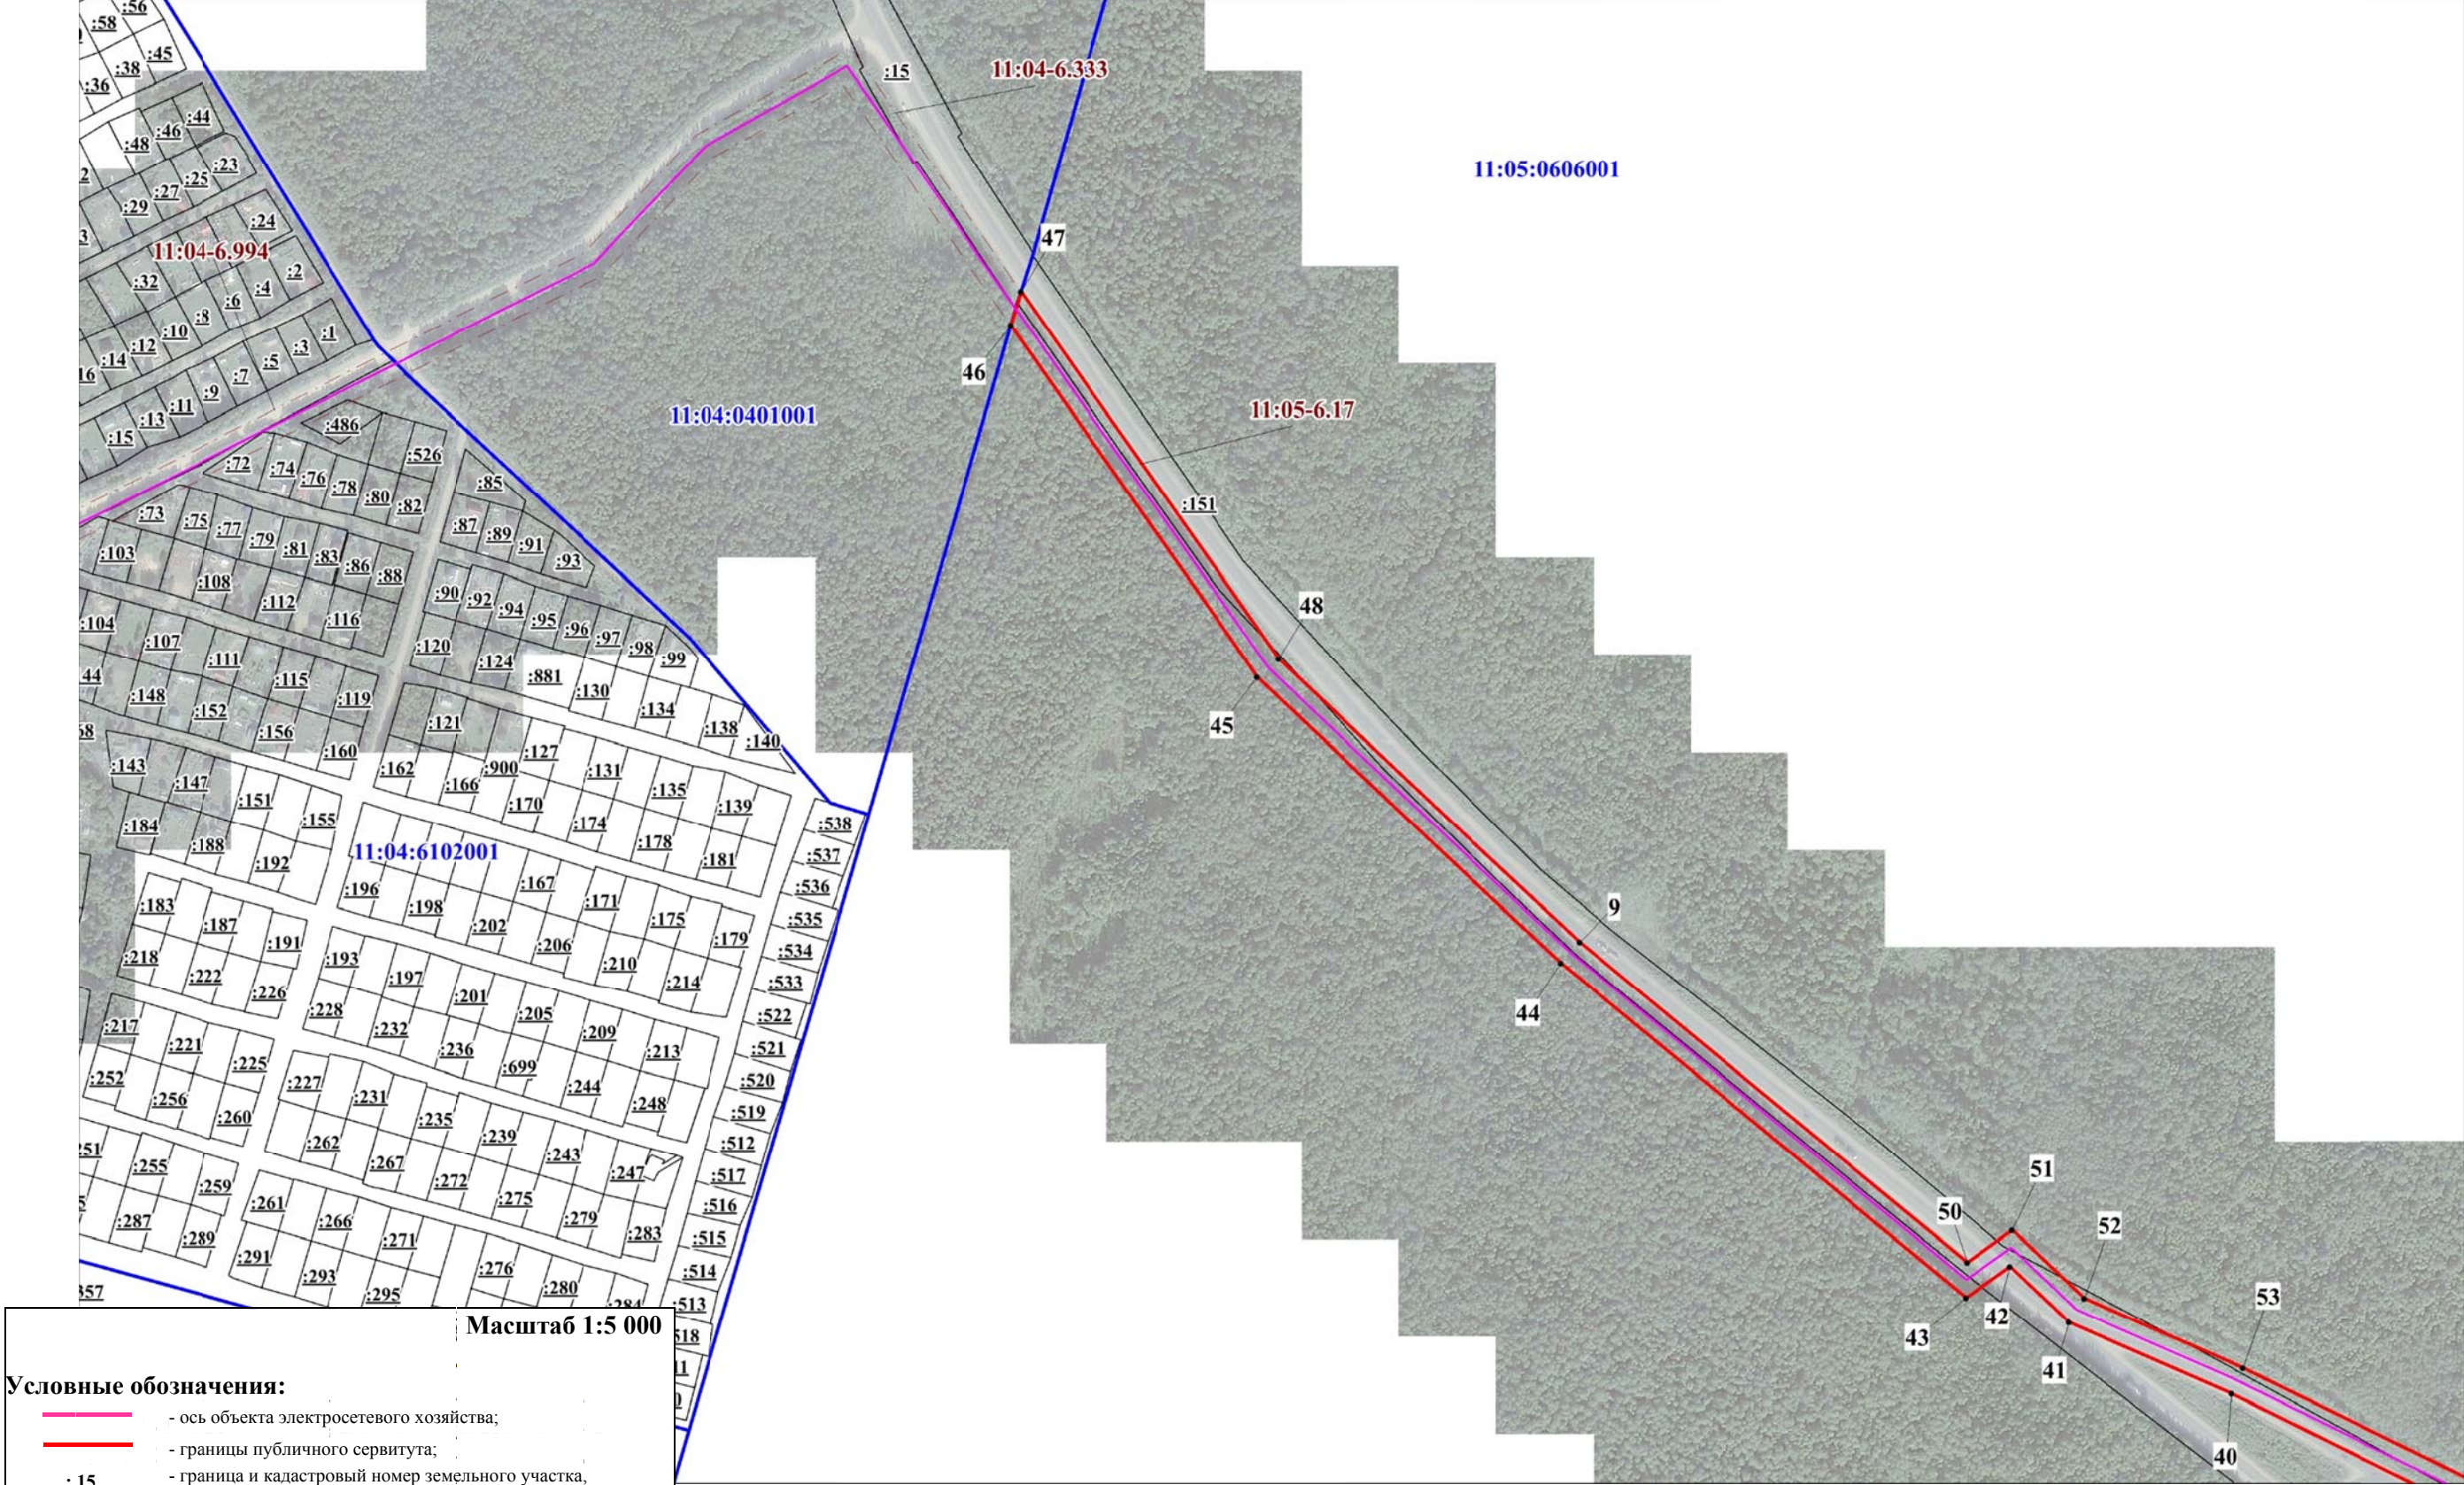

Масштаб 1:5 000

Условные обозначения:

- ось объекта электросетевого хозяйства;
- границы публичного сервитута;
- граница и кадастровый номер земельного участка, сведения о котором содержатся в ЕГРН;
- номер и граница кадастрового квартала;
- обозначение и номер характерной точки границ публичного сервитута.

**Каталог координат границ публичного сервитута
объекта электросетевого хозяйства:**

ВЛ-10 кВ яч. 842 ПС «Сыктывкар» - с/о «Дырнос-3» - ЛР №194 - с/о «Дырнос-6» г. Сыктывкар

Площадь публичного сервитута: 155 713 кв.м.

Метод определения координат: Аналитический метод

Система координат: МСК - 11, зона 4

Средняя квадратичная погрешность определения координат характерных точек контура (Mt) = 0,10 м

Обозначение характерных точек границ	Координаты, м	
	X	Y
1	2	3
1	635039.39	4436940.86
2	634972.68	4436998.10
3	634918.97	4437044.50
4	634867.83	4437088.42
5	634641.05	4437004.78
6	634618.79	4436930.95
7	634543.69	4436655.62
8	634449.42	4436204.11
9	634243.58	4435709.61
10	633935.72	4435254.73
11	633765.38	4435071.17
12	633732.43	4435085.84
13	633549.53	4435821.74
14	633590.48	4435833.65
15	633585.96	4435852.05
16	633582.33	4435851.09
17	633581.75	4435853.05
18	633544.48	4435842.20
19	633417.50	4436370.52
20	633396.48	4436365.54
21	633406.52	4436323.04
22	633336.14	4436306.95
23	633340.84	4436286.49
24	633411.28	4436302.80
25	633576.69	4435624.79
26	633540.87	4435617.27
27	633545.17	4435596.72
28	633581.70	4435604.37
29	633692.54	4435157.68
30	633649.54	4435148.44
31	633654.03	4435127.93
32	633697.61	4435137.36
33	633714.90	4435070.66
34	633753.55	4435053.39
35	633749.36	4435044.80
36	632783.87	4433919.25
37	632795.94	4433873.95
38	632749.93	4433819.15
39	632753.24	4433671.61
40	632843.37	4433484.08
41	632895.66	4433362.45
42	632936.77	4433318.07
43	632913.14	4433285.19
44	633159.65	4432980.20
45	633370.76	4432751.15
46	633631.82	4432564.79
47	633657.24	4432572.14
48	633384.68	4432767.04
49	633175.53	4432993.95

50	632939.44	4433285.81
51	632963.84	4433319.75
52	632913.63	4433373.94
53	632862.49	4433492.75
54	632774.13	4433677.01
55	632771.13	4433811.73
56	632819.05	4433868.80
57	632806.96	4433914.17
58	633766.50	4435032.52
59	633776.85	4435052.83
60	633952.26	4435241.70
61	634262.15	4435699.63
62	634469.53	4436197.84
63	634564.10	4436650.67
64	634658.17	4436988.85
65	634863.57	4437064.52
66	634905.26	4437028.58
67	635025.70	4436924.93
1	635039.39	4436940.86