

Схема расположения границ публичного сервитута объекта
электросетевого хозяйства:
ВЛ-10КВ РП-9 ф.10-ТП-902

Утверждена

Площадь испрашиваемого публичного сервитута: 12 677 кв.м.
Каталог координат: Приложение 1 на 1 листе
Система координат: МСК -11, зона 4
Кадастровые номера земельных участков, в отношении которых
испрашивается публичный сервитут: 11:05:0104002:35; 11:05:0104002:53;
11:05:0104002:54; 11:05:0104002:62; 11:05:0104002:63; 11:05:0104002:64;
11:05:0104002:65; 11:05:0104002:66; 11:05:0104002:67; 11:05:0104002:68;
11:05:0104002:69; 11:05:0104002:70; 11:05:0104002:90; 11:05:0104002:1282;
11:05:0105016:1480; 11:05:0105016:1513; 11:05:0105016:81; 11:05:0105016:87;
11:05:0105016:88; 11:05:0105016:1747

(наименование документа об утверждении, включая наименования


органов государственной власти или органов местного

самоуправления, принявших решение об утверждении схемы

или подписавших соглашение о перераспределении земельных
участков)

от №

земли кадастровых кварталов: 11:05:0105016; 11:05:0104002

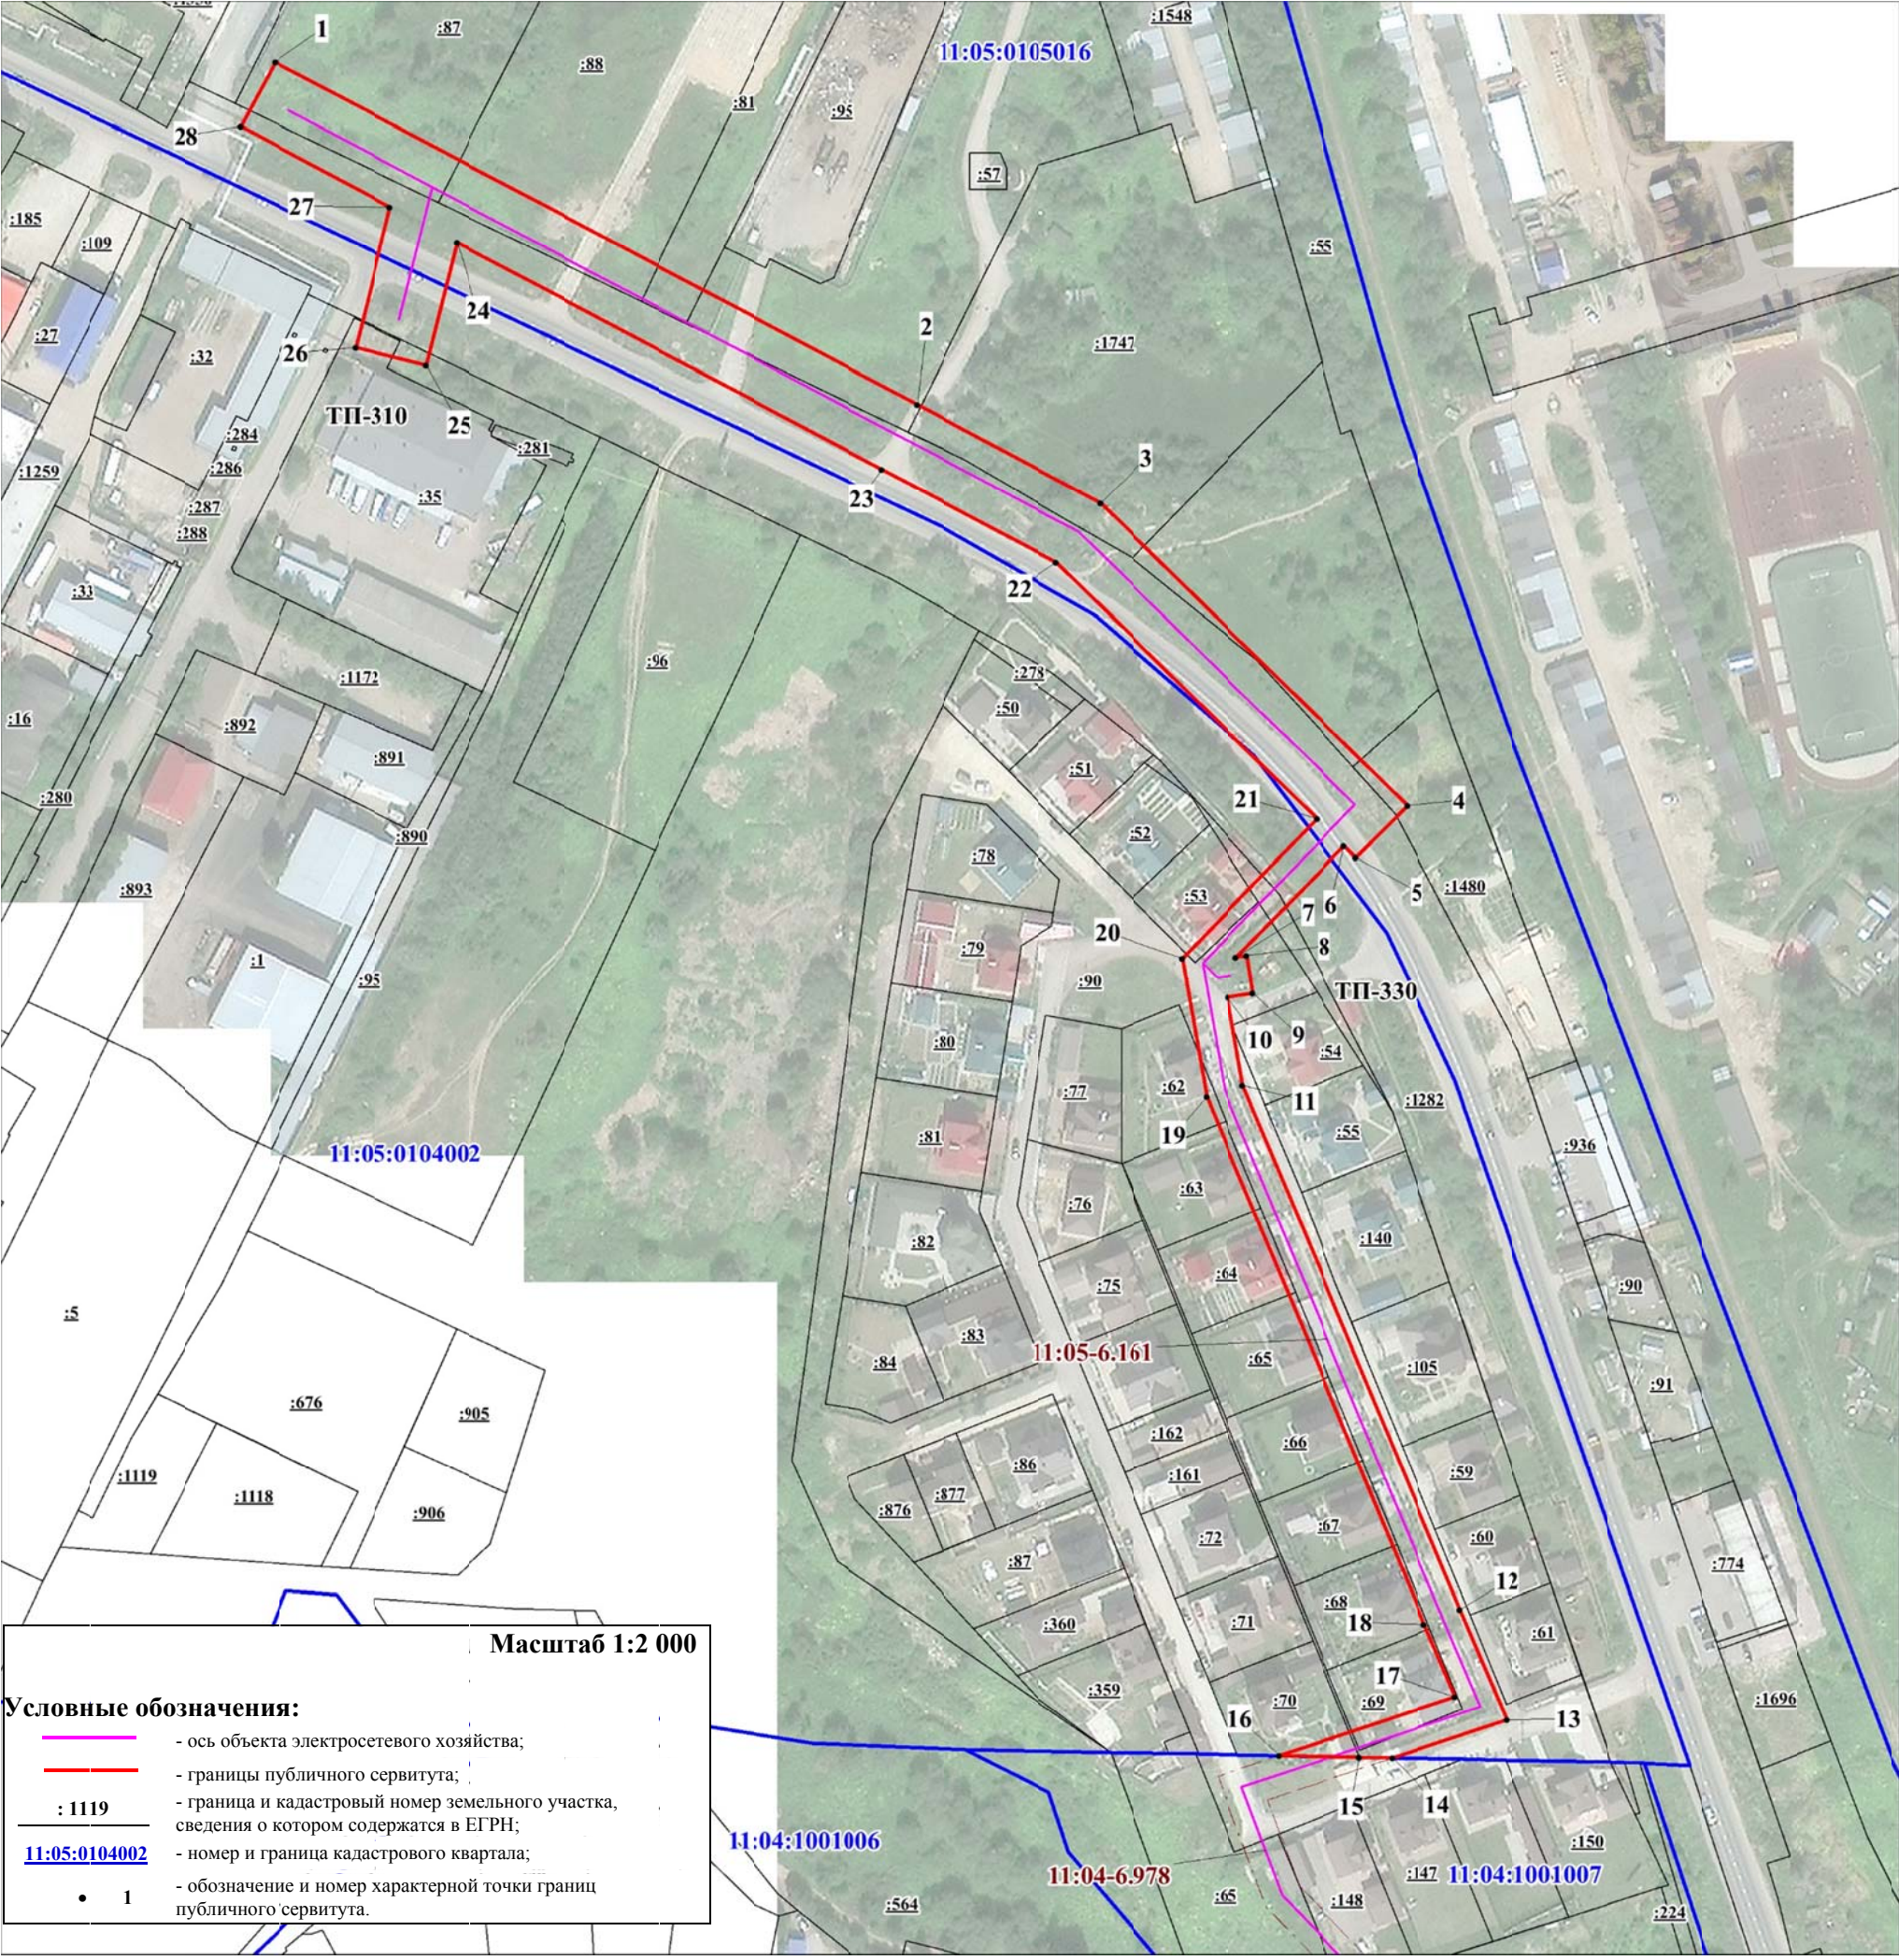

**Каталог координат границ публичного сервитута
объекта электросетевого хозяйства:
ВЛ-10КВ РП-9 ф.10-ТП-902**

Площадь публичного сервитута: 12 677 кв.м.

Метод определения координат: Аналитический метод

Система координат: МСК - 11, зона 4

Средняя квадратичная погрешность определения координат характерных точек контура (Mt) = 0,10 м

Обозначение характерных точек границ	Координаты, м	
	X	Y
1	2	3
1	626182.14	4440498.97
2	626086.04	4440684.25
3	626058.39	4440737.35
4	625972.42	4440826.42
5	625957.31	4440811.85
6	625960.69	4440808.35
7	625928.36	4440777.96
8	625928.87	4440781.06
9	625918.02	4440782.86
10	625916.81	4440775.59
11	625891.33	4440780.33
12	625741.68	4440844.36
13	625710.23	4440858.06
14	625698.82	4440825.43
15	625698.90	4440815.86
16	625699.09	4440792.90
17	625716.71	4440843.23
18	625737.32	4440834.26
19	625888.12	4440769.73
20	625927.83	4440762.35
21	625968.33	4440800.42
22	626041.18	4440724.94
23	626067.38	4440674.56
24	626130.87	4440551.74
25	626095.56	4440543.34
26	626100.42	4440522.90
27	626140.90	4440532.52
28	626163.51	4440489.24
1	626182.14	4440498.97