


### Эскиз

Благоустройство пешеходной зоны вдоль Октябрьского проспекта от ул. Малышева до ул. Печорской (четная сторона)

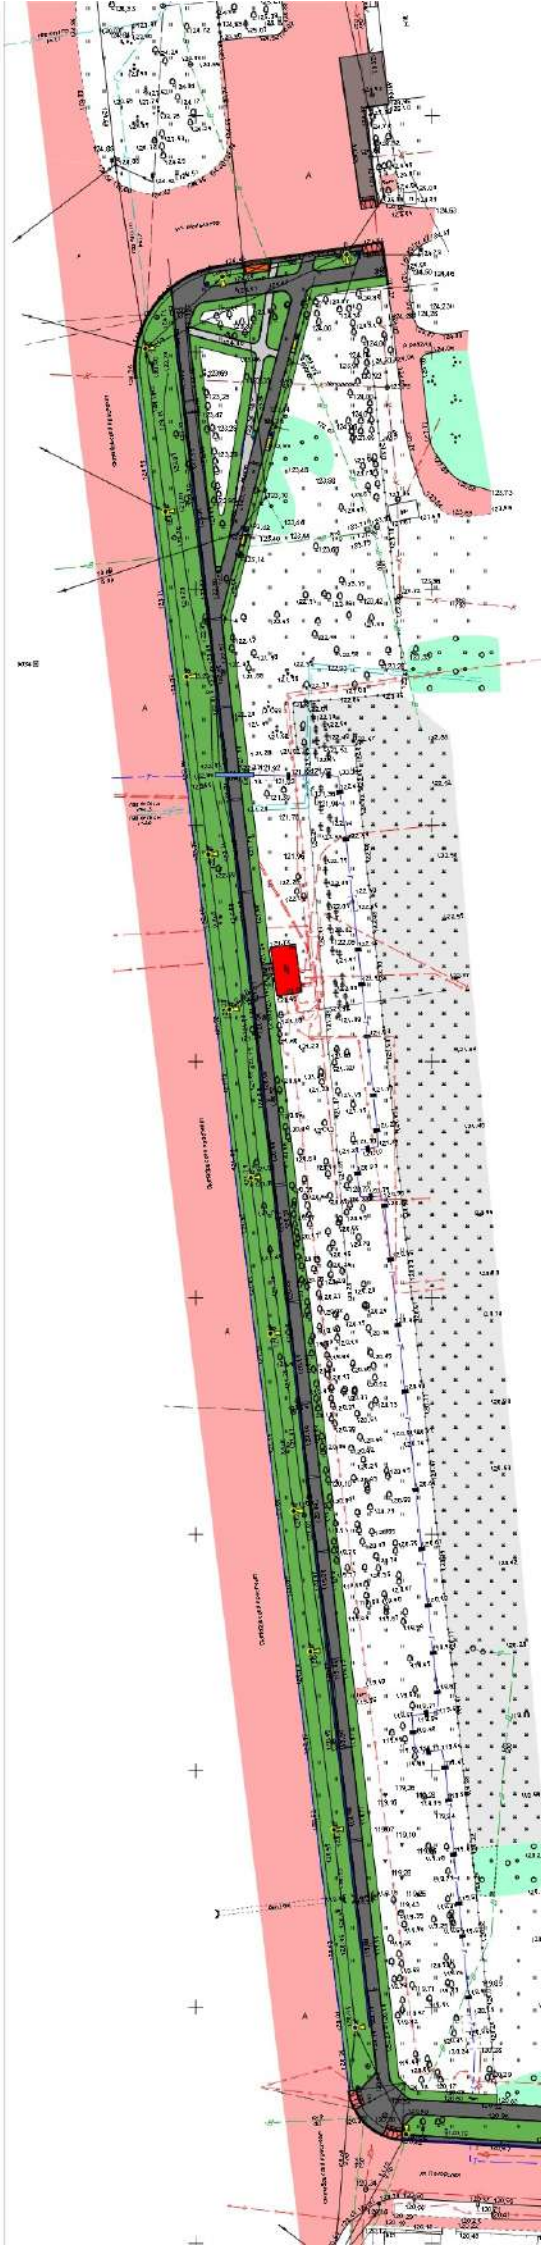

### Условные обозначения:

- газон
- асфальтобетонное покрытие тротуара
- асфальтобетонное покрытие проезда
- мощение тротуарной плиткой
- ТП
- пандус
- дополнительный светильник к существующей опоре освещения
- светильник
- урна
- скамья
- велопарковка
- поток бетонный без водотводной решетки
- поток пластиковый с водотводной решеткой

### Малые архитектурные формы:

