


# Схема границ зон с особыми условиями использования территории

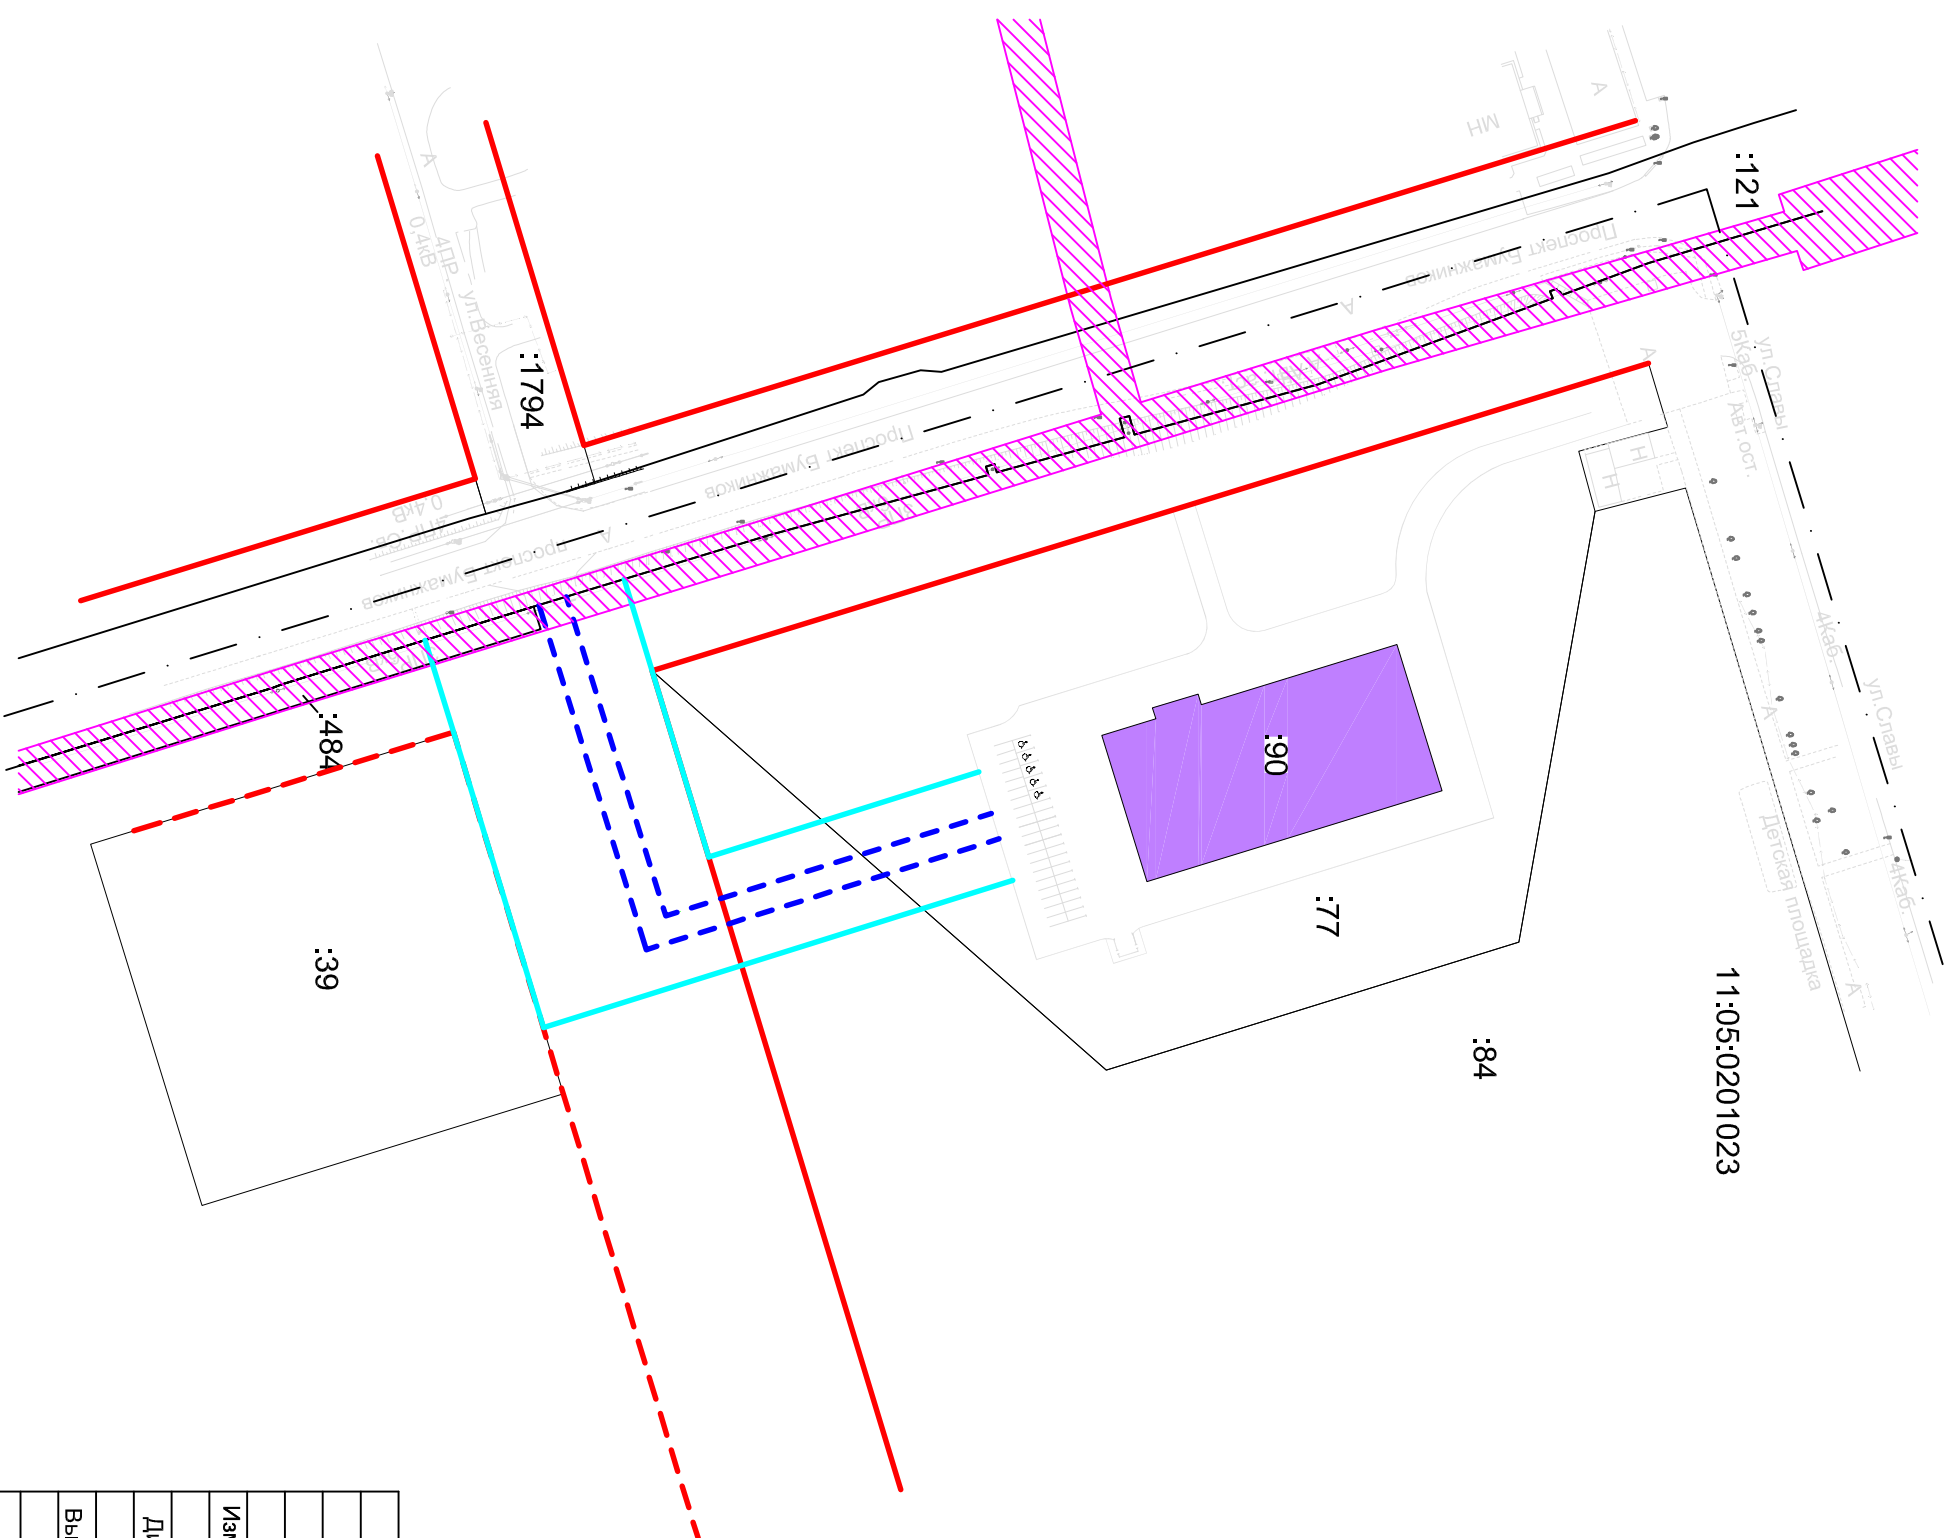

11:05:0201023

Условные обозначения:

- существующие земельные участки
- проектируемая территория
- граница кадастрового квартала
- номер кадастрового квартала
- кадастровый номер объекта недвижимости
- проектируемая дорога
- проектируемый тротуар
- граница зоны с особыми условиями использования территории (охранная зона инженерных коммуникаций)
- существующий объект недвижимости
- существующие красные линии
- проектные красные линии

				04-2017-ЛПТ				
Проект планировки и межевания территории								
Изм.	Кол.уч.	Лист	Ндок	Подп.	Дата			
Директор		Щадркина Ю.Н.						
Выполнила		Безякина М.А.						
Материалы по обоснованию проекта планировки территории						Стадия	Лист	Листов
Схема границ зон с особыми условиями использования территории						П	3	3
Масштаб 1:2000						ООО "Вектор"		