



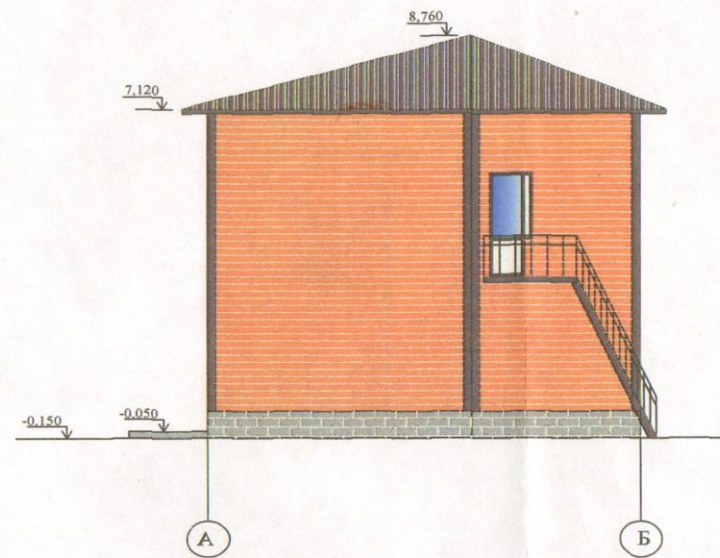

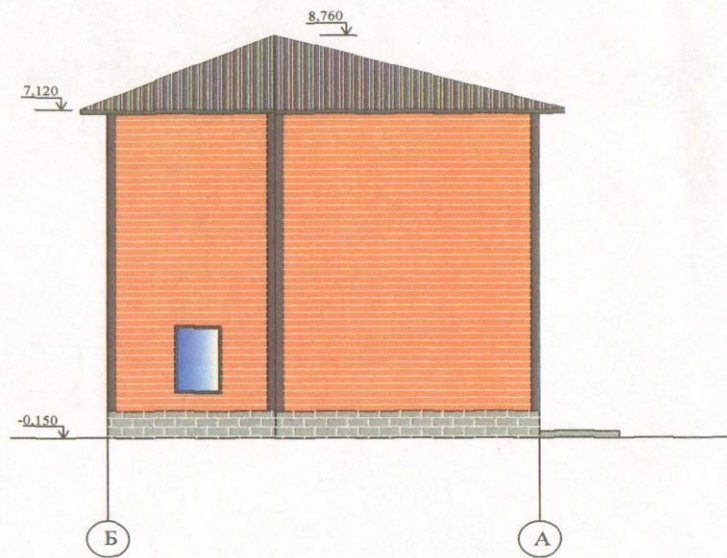

						35-18 -АР			
						Строительство гостевой автостоянки со зданием обслуживания по адресу: Республика Коми, г. Сыктывкар, по ул. Тентюковски (р-н жилого дома № 289)			
Изм.	К.уч.	Лист	Нгок.	Погн.	Дата		Стадия	Лист	Листов
							П	2	
ГИП						Никитин			
Проект.						Никитин			
						Фасад 2-1		ООО "ПроектДомСтрой"	



Ведомость отделки фасада

Обозначение	Элементы фасада	Вид отделки	Колер цвет
	Стены наружные	Профилированный лист с нанесением защитно-декоративного слоя	RAL 8023
	Цоколь	Гладкая штукатурка	серый
	Кровля	Профилированный лист с нанесением защитно-декоративного слоя	RAL 8017
	Двери	Масляная покраска	RAL 8017

						35-18 -АР			
						Строительство гостевой автостоянки со зданием обслуживания по адресу: Республика Коми, г. Сыктывкар, по ул. Тентюковская (р-н жилого дома № 289)			
Изм.	К.уч.	Лист	№ док.	Подп.	Дата		Стадия	Лист	Листов
							П	3	
ГИП						Никитин			
Проект.						Никитин			
						фасад А-Б, Б-А		ООО "ПроектДомСтрой"	

