


КОНСТРУКЦИЯ ДОРОЖНОЙ ОДЕЖДЫ ПРОЕЗДА ТИП 1

- Горячая плотная мелкозернистая асфальтобетонная смесь тип Б марки II ГОСТ 9128-2013
- Горячая пористая крупнозернистая асфальтобетонная смесь марки II ГОСТ 9128-2013
- Обработка минеральными вяжущими
- Щебень М800, фр.40-70мм ГОСТ 8267-93
- Слой геотекстиля
- Песок средней крупности ГОСТ 8736-2014 коэффициент уплотнения не менее 0,95
- Уплотненный грунт

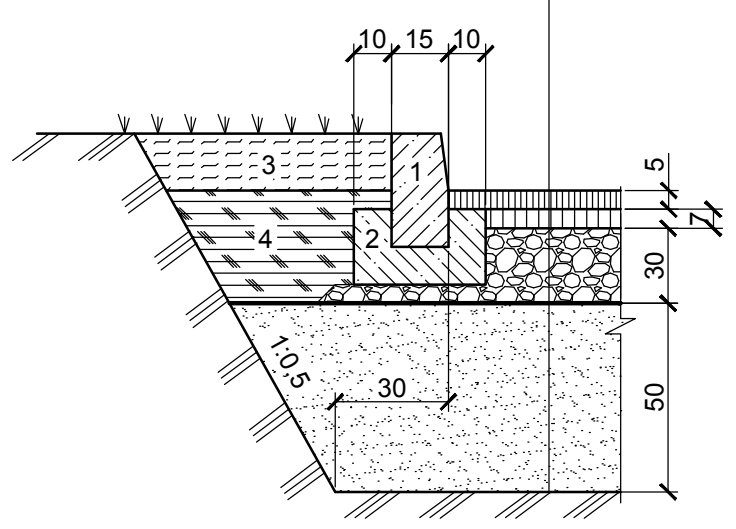


- 1. Бетонный борд БР 100.30.15 ГОСТ 6665-91
- 2. Бетон В-15 ГОСТ 26633-91
- 3. Растительный грунт
- 4. Местный уплотненный грунт

(Размеры в см)

КОНСТРУКЦИЯ ПОКРЫТИЯ ТРОТУАРА ТИП 2


- Горячая плотная мелкозернистая асфальтобетонная смесь тип Б марки II ГОСТ 9128-2013
- Горячая пористая крупнозернистая асфальтобетонная смесь тип Б марки II ГОСТ 9128-2013
- Щебень рядовой (гравий) ГОСТ 8267-93 фр. 20-40
- Слой геотекстиля
- Песок средней крупности ГОСТ 8736-2014

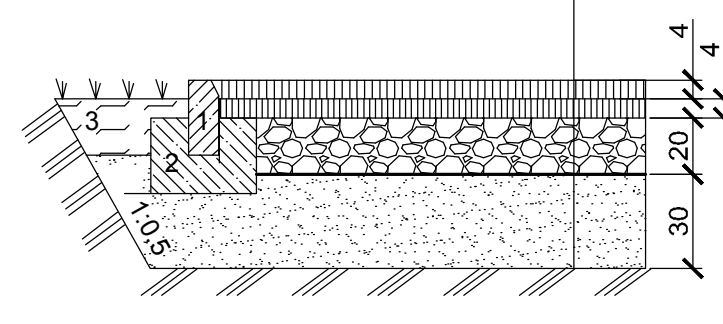

- 1. Бетонный борд БР100.20.8 ГОСТ 6665-91
- 2. Бетон В-15 ГОСТ 26633-91
- 3. Растительный грунт
- 4. Насыпной грунт (песок)

КОНСТРУКЦИЯ ПОКРЫТИЯ ГАЗОНА

- Посев трав
- Растительный грунт
- Уплотненный грунт

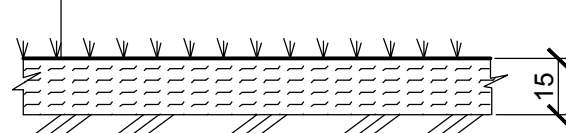

ВЕДОМОСТЬ ПРОЕЗДОВ, ТРОТУАРОВ, ДОРОЖЕК И ПЛОЩАДОК

Поз.	Наименование	Тип	Площадь покрытия, м2	Примечание
Четная сторона ул. Коммунистической				
1	Проезд с асфальтовым покрытием с бордюром из бортового камня БР100.30.15 -L=1012 п.м.	1	305,0	
2	Тротуар с асфальтовым покрытием, бордюр из бортового камня БР100.20.8-L=2140,0 п.м.	2	6877,0	
Нечетная сторона ул. Коммунистической				
3	Тротуар с асфальтовым покрытием, бордюр из бортового камня БР100.20.8-L=1458 п.м.	2	6369,0	

проезд с асфальтовым покрытием - 13,7
бордюр из бортового камня БР100.30.15 -L=647 п.м.

ВЕДОМОСТЬ ЭЛЕМЕНТОВ ОЗЕЛЕНЕНИЯ

Поз.	Наименование породы или вида насаждения	Возраст, лет	Кол.	Примечание
Четная сторона ул. Коммунистической				
4	Газон (посев трав), в т.ч. укрепление откосов		4067,0	из многолетников, м2
	Липа мелколистная, шт.	5-10	15,0	с комом 0,8x0,8x0,8
	Пузыреплодник калинолистный	3-5	219	саженцы
Нечетная сторона ул. Коммунистической				
5	Газон (посев трав), в т.ч. укрепление откосов		2497,0	из многолетников, м2
	Липа мелколистная, шт.	5-10	5,0	с комом 0,8x0,8x0,8

ВЕДОМОСТЬ ОБЪЕМОВ РАБОТ

Наименование	Кол-во, ед.изм.
Установка остановочного павильона Мега Л-4 с четной стороны ул. Коммунистическая	1,0 шт.

УСЛОВНЫЕ ОБОЗНАЧЕНИЯ

--- Граница благоустройства

Изм.	Колуч	Лист	№ док.	Подпись	Дата	Стадия	Лист	Листов

Взам. инв. N
Подп. и дата
Инв. N подл.