


# Основной чертёж

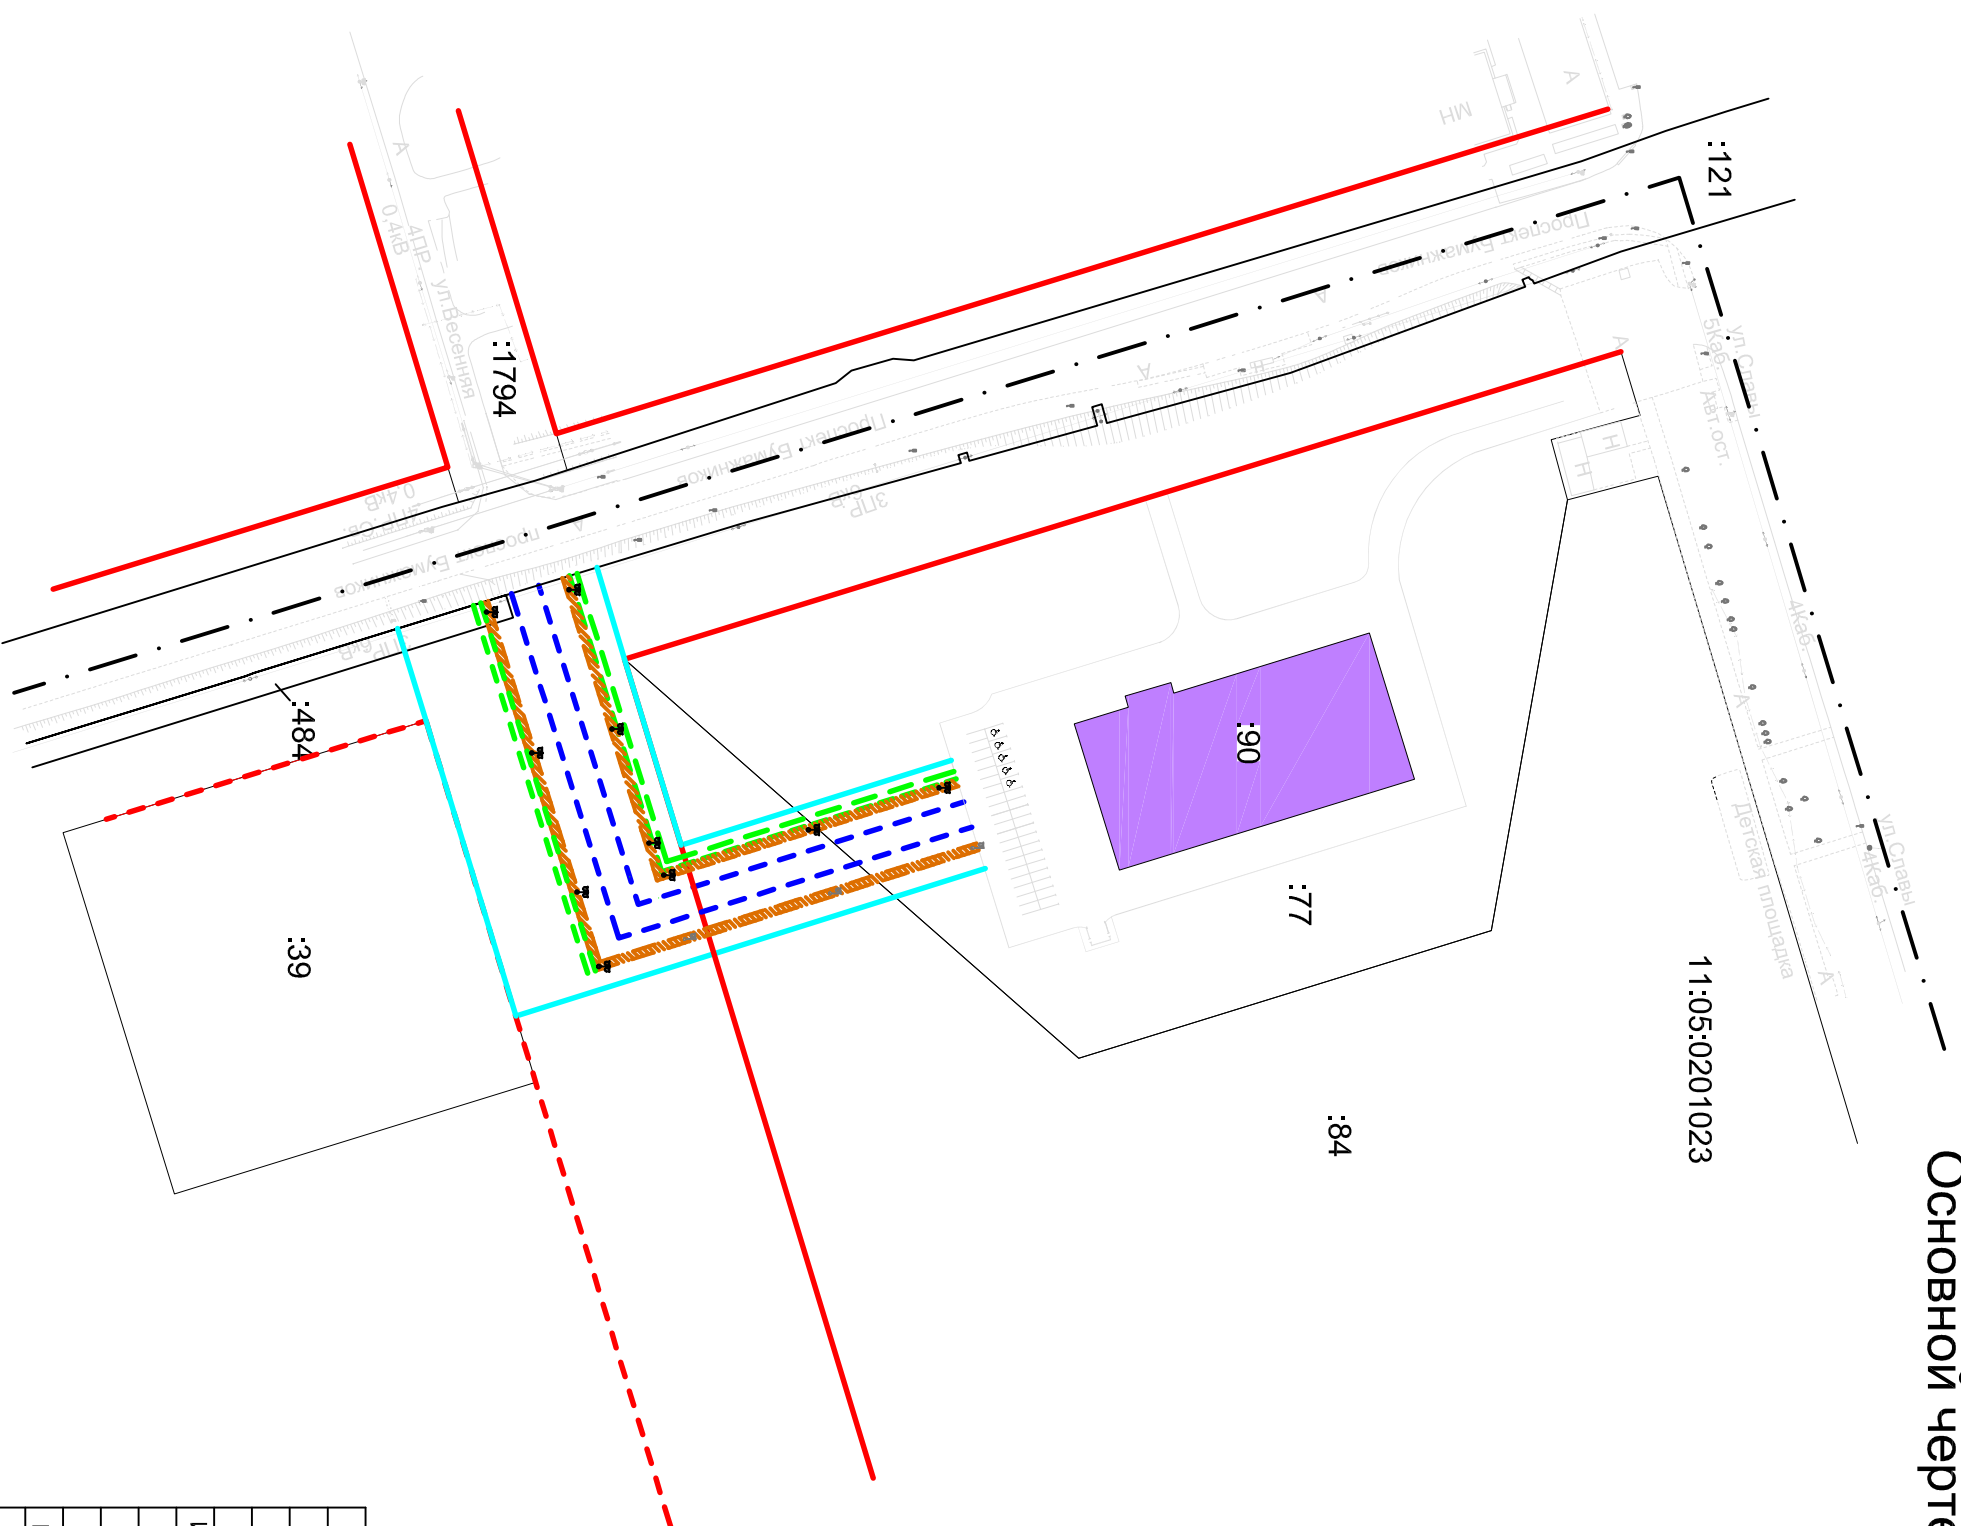

## Условные обозначения:

- существующие земельные участки
- проектируемая территория
- существующие красные линии
- проектные красные линии
- граница кадастрового квартала
- номер кадастрового квартала
- кадастровый номер объектов недвижимости
- проектируемая дорога
- проектируемый тротуар
- существующий объект недвижимости
- коридор для размещения инженерных коммуникаций (уличного освещения)

				04-2017-ЛПТ				
Проект планировки и межевания территории								
Изм.	Кол.уч.	Лист	Док.	Подп.	Дата			
Директор		Щапркина Ю.Н.						
Выполнила		Безьякина М.А.						
Основная (утверждаемая часть)						Стадия	Лист	Листов
Основной чертёж Масштаб 1:2000						П	1	3
						ООО "Вектор"		