


ДИЗАЙН - ПРОЕКТ
СКАЗОЧНЫЙ СКВЕР В ПГТ. КРАСНОЗАТОНСКИЙ

СХЕМА ГЕНПЛАНА

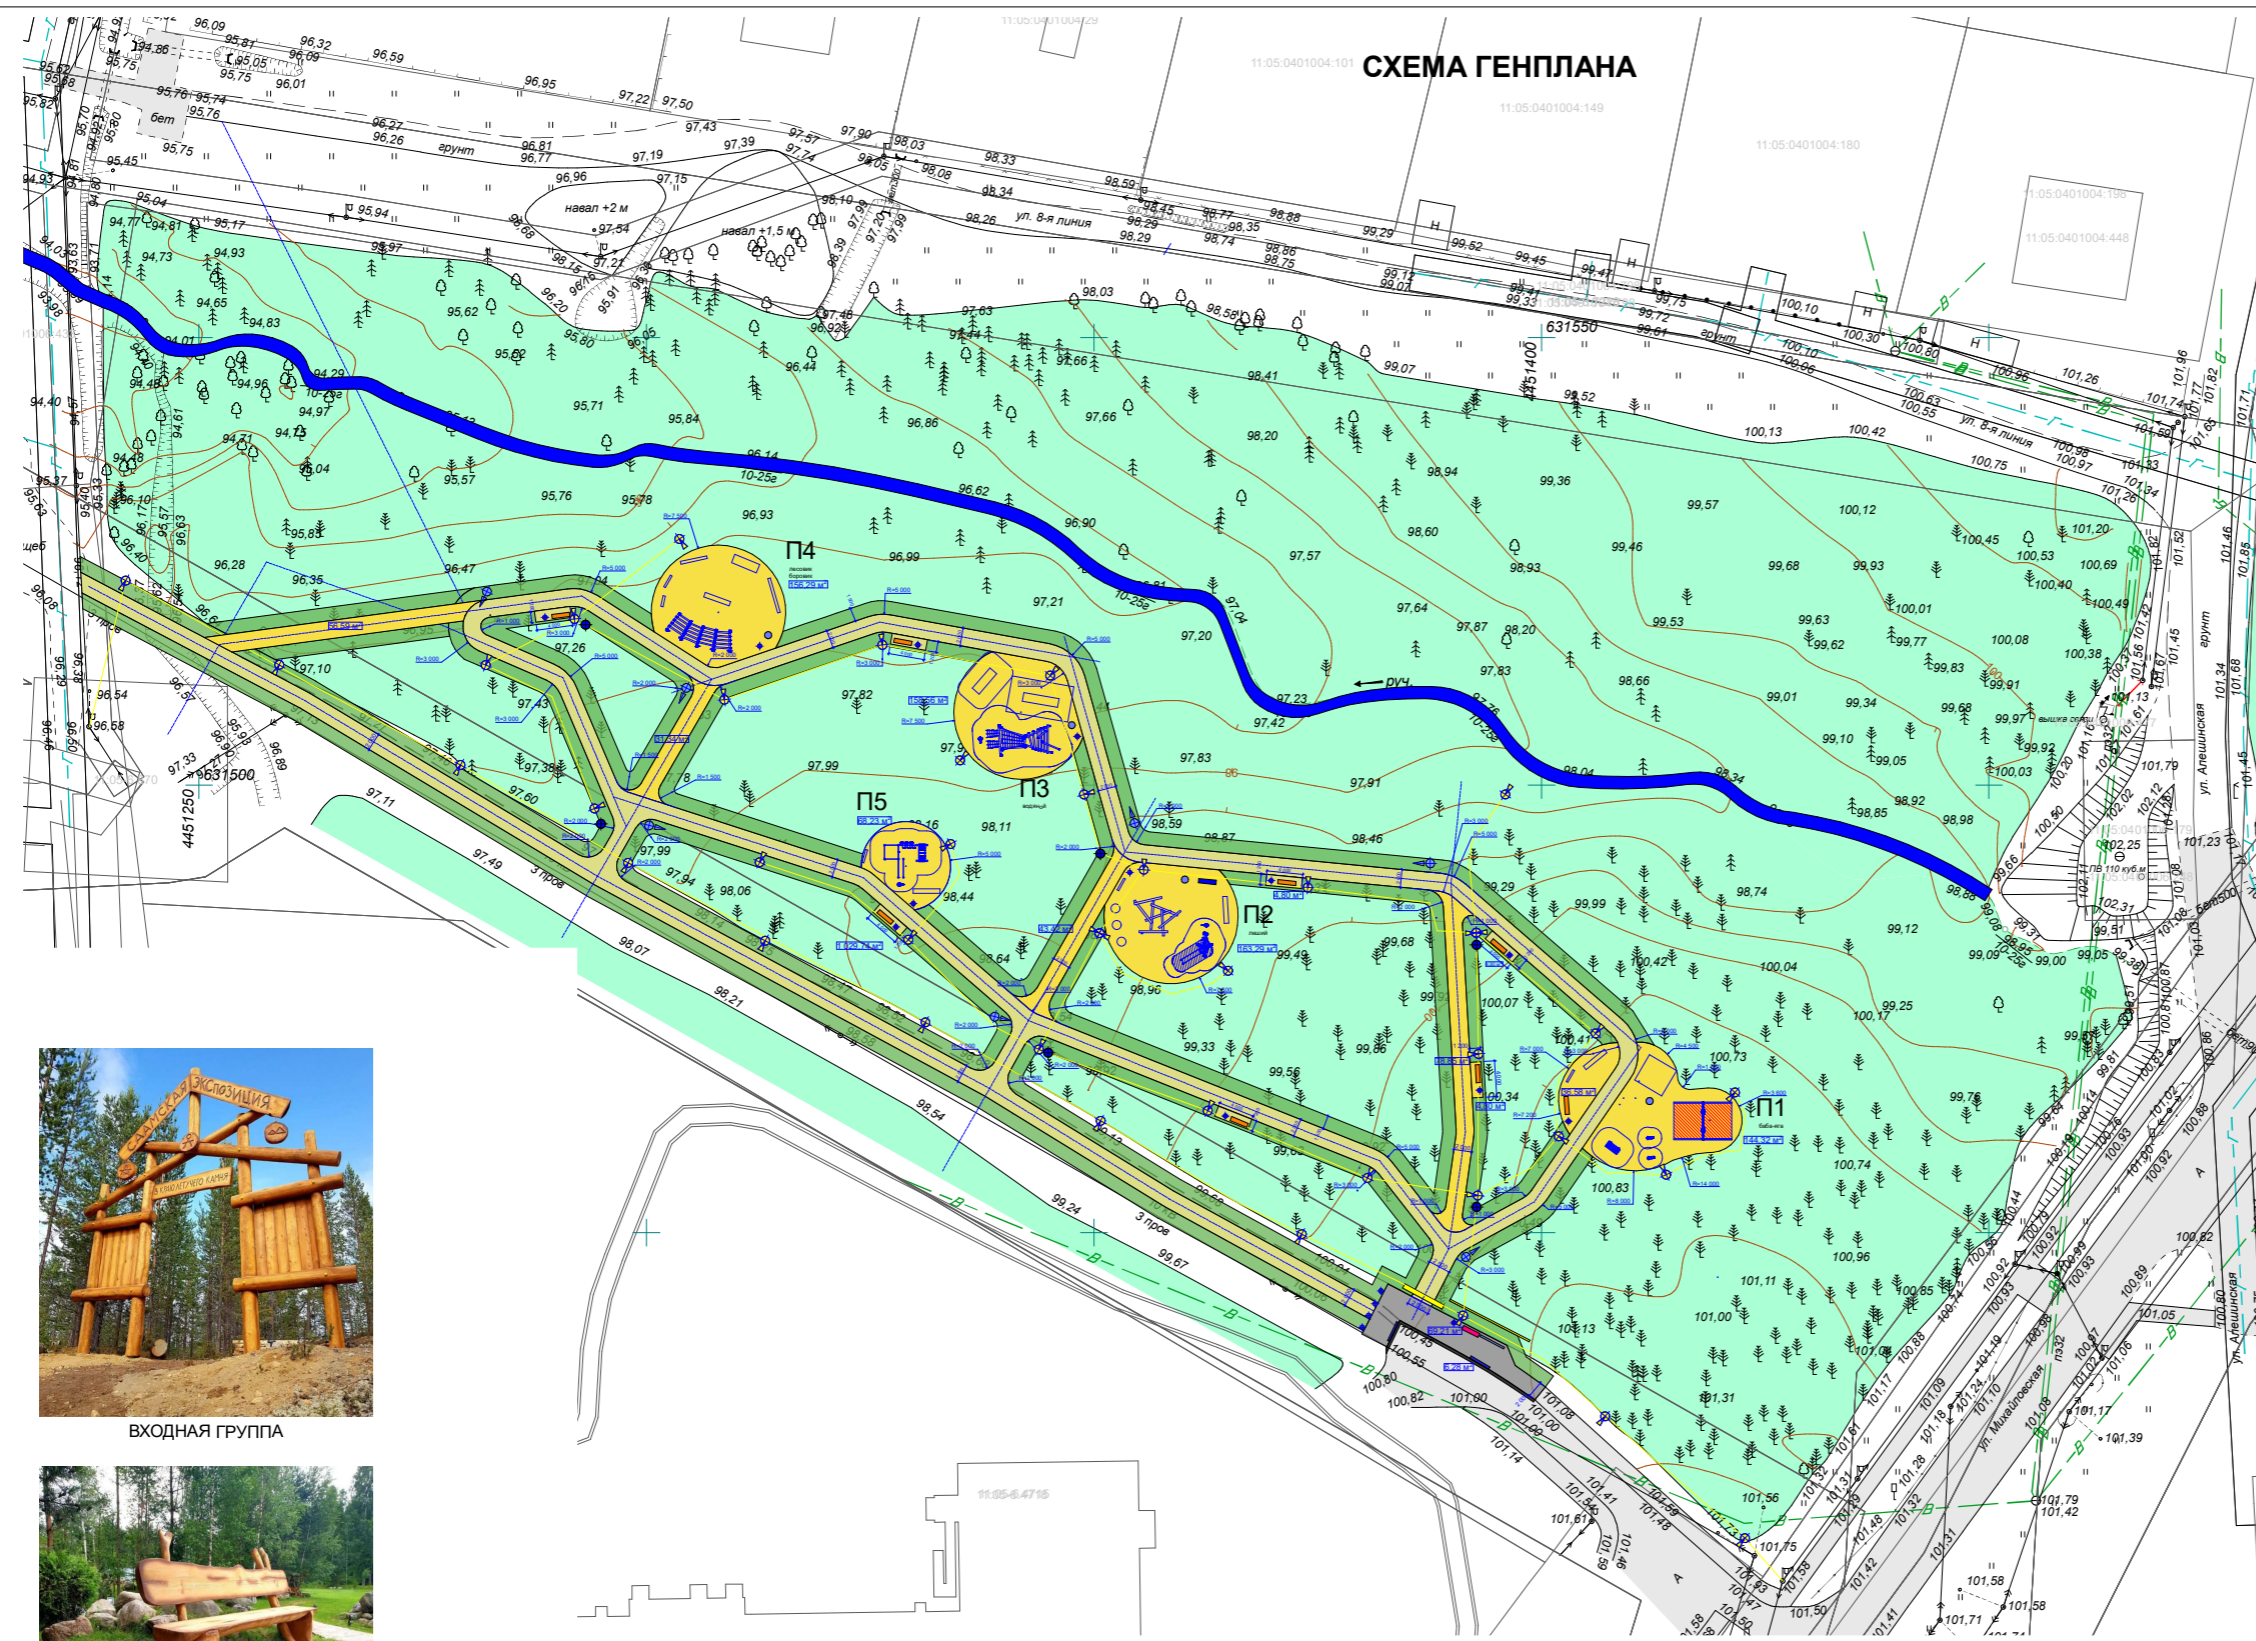

- УСЛОВНЫЕ ОБОЗНАЧЕНИЯ ПOKPЫТИЯ:**
- асфальт Тип 1
 - асфальт, тротуар Тип 2
 - набивное покрытие Тип 3 (гранитная крошка)
 - покрытие из щепы Тип 4
 - газон
 - понижение бортового камня

- УСЛОВНЫЕ ОБОЗНАЧЕНИЯ:**
- урна ТИП 1 (У1)
 - урна ТИП 2 (У2)
 - светильник ТИП 1
 - светильник ТИП 2
 - входная группа (ВГ)
 - скамья (СК1)
 - скамья (СК2)
 - качели (К)
 - колодец
 - столб навигации (СН)
 - велопарковка (В)
 - парковый столбик (ПС)
 - ограждение (Ог)
 - ограждение (ИЩ)
 - вазон (Вз)
 - кормушка (Кор)



ВХОДНАЯ ГРУППА



СКАМЬЯ ТИП 1



СКАМЬЯ ТИП 2



ВАЗОН



ОГРАЖДЕНИЕ



УРНА




СТОЛБИК



СТОЛБ НАВИГАЦИИ



КАЧЕЛИ

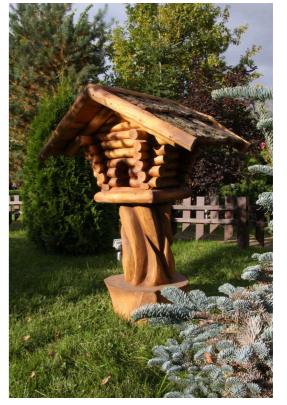

КОРМУШКА



ВЕЛОПАРКОВКА

						СКАЗОЧНЫЙ СКВЕР В ПГТ. КРАСНОЗАТОНСКИЙ			
Изм.	Копч.	Лист	№ док.	Подпись	Дата	СХЕМА ГЕНПЛАНА	Э	1	Листов
						Эскиз			
						М 1:500			

СКУЛЬПТУРЫ



ЗОЛОТАЯ РЫБКА



СОЛОВЕЙ - РАЗБОЙНИК



СОВА С СОВЕНКОМ НА ПНЕ

**ДЕТСКАЯ ПЛОЩАДКА 1-3
П1 (БАБА-ЯГА)**



БАБА-ЯГА В СТУПЕ С МЕТЛОЙ



ДОМИК ЛЕСОВИКА ДРЕМУЧИЙ



МЕЛОВАЯ ДОСКА



КАЧЕЛИ



КАЧАЛКА НА ПРУЖИНКЕ



БРЕВНО КРИВОЕ




ИНФОРМАЦИОННЫЙ ЩИТ

**ДЕТСКАЯ ПЛОЩАДКА 4-7
П2 (ЛЕШИЙ)**



ЛЕШИЙ

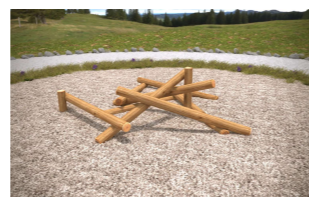

ЗАВАЛ ИЗ БРЕВЕН



БАЛАНС-ПЛАТФОРМА



ИГРОВОЙ КОМПЛЕКС



БРЕВНО КРИВОЕ



ИНФОРМАЦИОННЫЙ ЩИТ

**ДЕТСКАЯ ПЛОЩАДКА 7-14
П3 (ВОДЯНОЙ)**



ВОДЯНОЙ



БАЛАНСИР "БРЕВНО"



ИГРОВОЙ КОМПЛЕКС



БРЕВНО-РОГАТКА




ИНФОРМАЦИОННЫЙ ЩИТ

**ЛЕСНАЯ ШКОЛА
(ЛЕСОВИК-БОРОВИК)**




ЛЕСОВИК-БОРОВИК

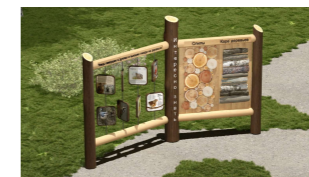

СТЕНД С ПАНЕЛЯМИ "ЖИВОТНЫЕ"



СТЕНД С ПАНЕЛЯМИ "ПТИЦЫ"

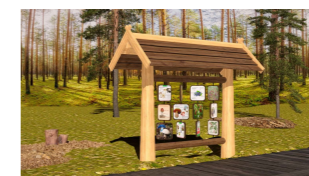

ЩИТ С ПАНЕЛЯМИ "ГРИБЫ"



АМФИТЕАТР



БРЕВНО КРИВОЕ



ИНФОРМАЦИОННЫЙ ЩИТ

**СПОРТИВНАЯ
ПЛОЩАДКА**



СПОРТИВНОЕ ОБОРУДОВАНИЕ



БРЕВНО КРИВОЕ



ИНФОРМАЦИОННЫЙ ЩИТ

						СКАЗОЧНЫЙ СКВЕР В ПГТ. КРАСНОЗАТОНСКИЙ			
Изм.	Коп.уч.	Лист	№ док.	Подпись	Дата	Малые архитектурные формы	Э	2	Листов
						Эскиз			
						М 1:500			