

ИП Вежова Т.Л.

Свидетельство о допуске к видам работ по подготовке проектной документации, которые оказывают влияние на безопасность объектов капитального строительства № 316110100068980 П-161-781311927537-20260213-0951 от 13.02.2026г.

Проектная документация

Здание "Здание для хранения автотранспорта"
по ул. Пушкина в г. Сыктывкаре


Эскизный проект

11-2026- Э

Заказчик:

Бугаев Г.А.

Сыктывкар 2026 г.

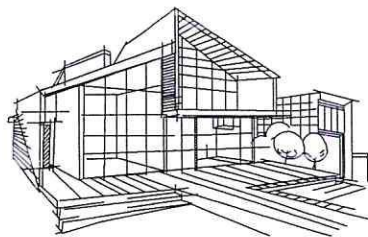

ИП Вежова Т.Л.

Свидетельство о допуске к видам работ по подготовке проектной документации, которые оказывают влияние на безопасность объектов капитального строительства № 316110100068980 П-161-781311927537-20260213-0951 от 13.02.2026г.

Проектная документация

Здание "Здание для хранения автотранспорта"
по ул. Пушкина в г. Сыктывкаре

Эскизный проект

11-2026- Э


Индивидуальный предприниматель:



Вежова Т.Л.

Сыктывкар 2026 г.

1 этаж

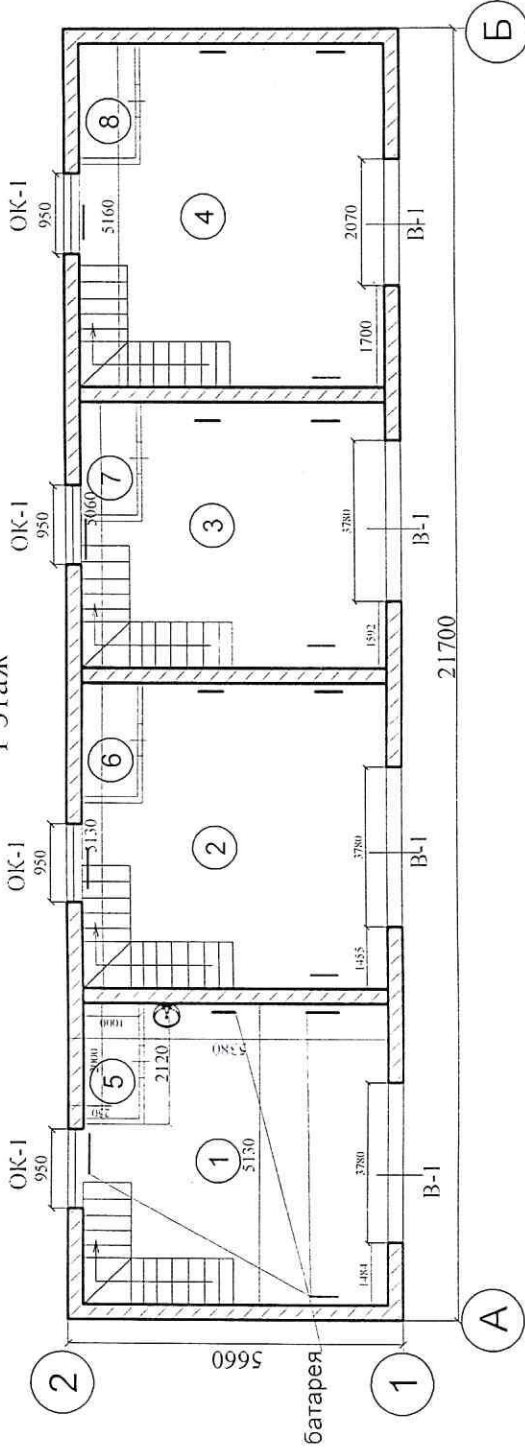


Экспликация помещений

Номер помещения	Наименование	Площадь, м ²
1	Гаражный бокс	25,2
2	Гаражный бокс	25,2
3	Гаражный бокс	25,0
4	Гаражный бокс	25,4
5	Подсобное помещение	2,0
6	Подсобное помещение	2,0
7	Подсобное помещение	2,0
8	Подсобное помещение	2,0
итого по первому этажу		108,8

11-2026-AP			
Здание для хранения автотранспорта			
Изм.	К.уч.	Лист	Листов
			2
Эскизный проект			
Гип	Зинина Н.А.	Попр.	Домс
Проект.	Кузнецова Н.И.		
			ИП Вежова Т.Л.

2 этаж

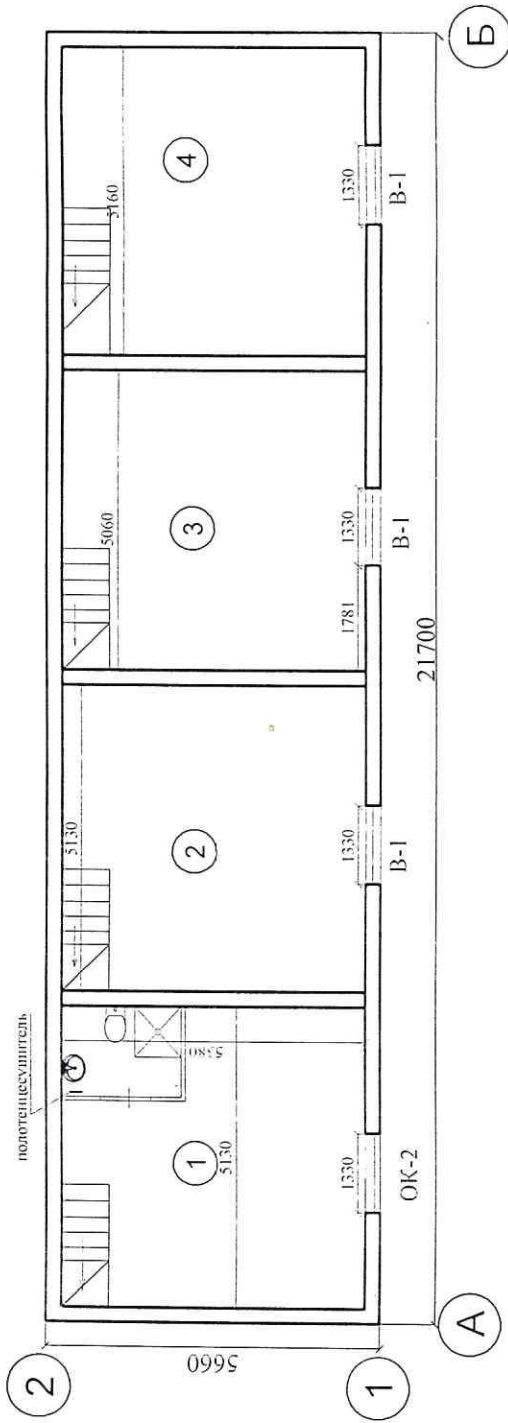


Экспликация помещений

Номер помещения	Наименование	Площадь, м ²
1	Холодный склад	24,2
2	Холодный склад	27,6
3	Холодный склад	27,2
4	Холодный склад	27,8
5	Санузел	3,0
6	итого по второму этажу	109,8


итого по зданию 218,7 кв м

11-2026-AP			
Здание для хранения автотранспорта			
Изм.	К.уч.	Лист	Мдрк.
			Допол.
ГИП		Эскизный проект	
Проект.		Стадия	Лист
			Листов
		ИП Вежова Т.Л.	

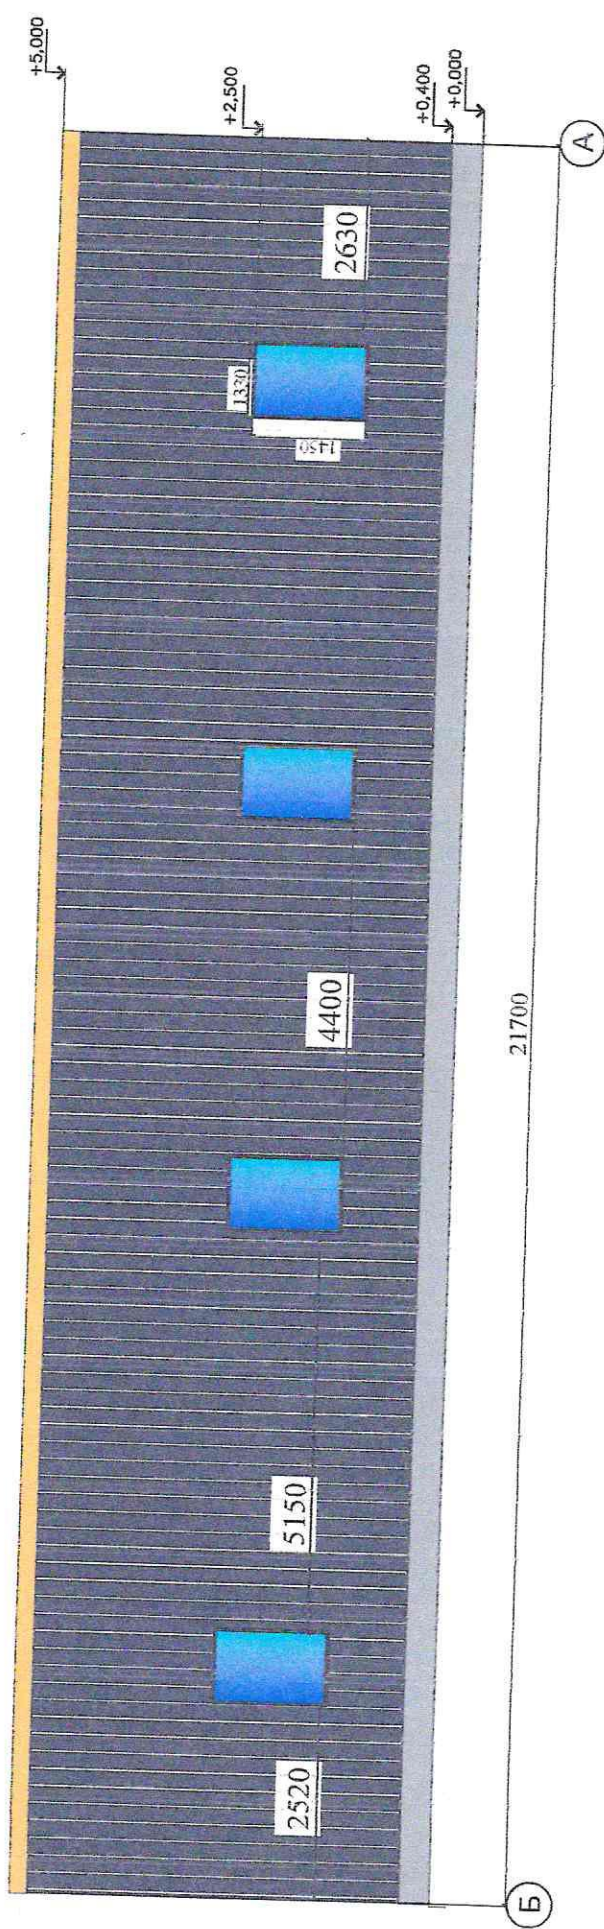

11-2026-AP										
Здание для хранения автотранспорта										
Изм.	Куч.	Лист	Нрок.	Перп.	Дата	Стадия	Лист	Листов		
							5	8		
ТИП		Зинина Н.А.		Кузнецова Н.И.		Эскизный проект		ИП Вежова Т.Л.		
Проект.										

Ивр. N подл. _____
 Подп. и дата _____
 Взам. инв. N _____

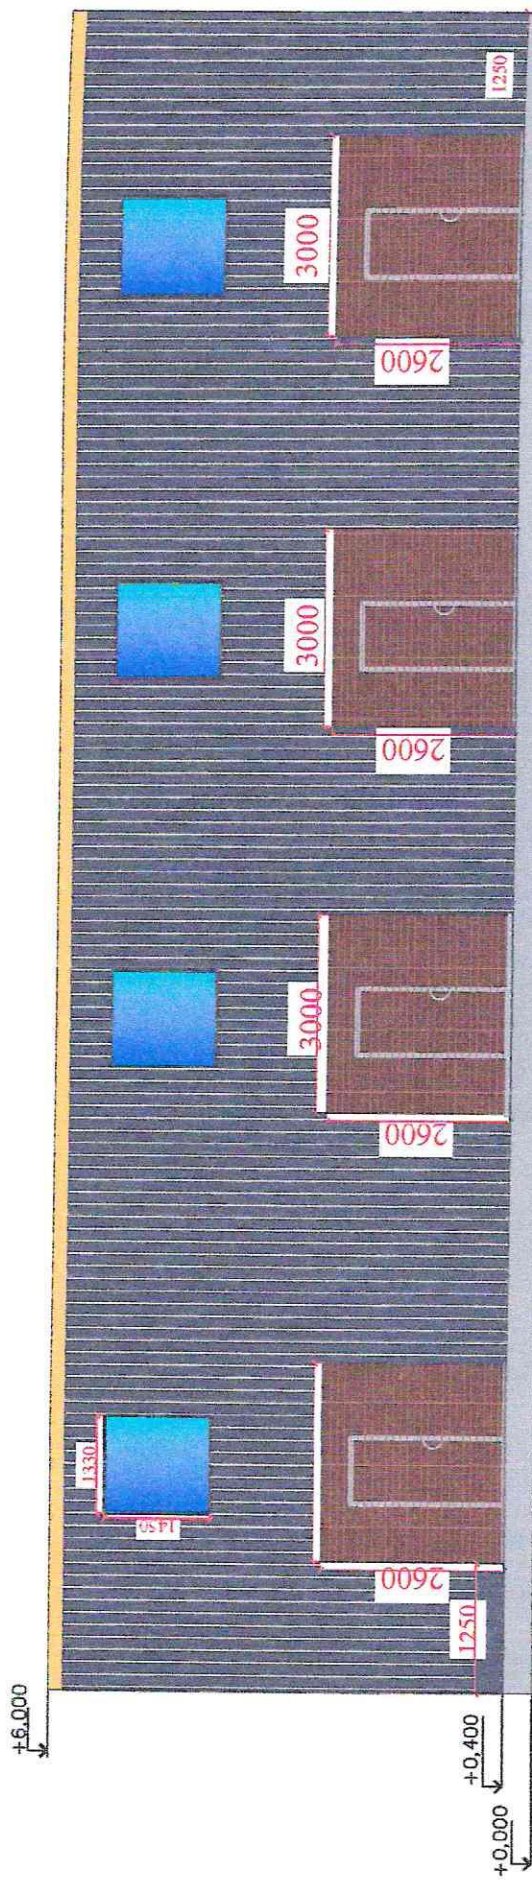

Б

А

Изм.		К.уч.		Лист	Ирок.	Погр.	Дата
ГИП		Кузнецова Н.И.					
Проект.		Кузнецова Н.И.					
				Стадия	Лист	Листов	
					4	4	
				Эскизный проект			ИП Вехова Т.Л.
				11-2026-АР			
				Здание для хранения автотранспорта			

781311927537-20260213-0951

(регистрационный номер выписки)

13.02.2026

(дата формирования выписки)

ВЫПИСКА

из единого реестра сведений о членах саморегулируемых организаций в области инженерных изысканий и в области архитектурно-строительного проектирования и их обязательствах

Настоящая выписка содержит сведения о юридическом лице (индивидуальном предпринимателе), осуществляющем подготовку проектной документации:

Индивидуальный предприниматель Вежова Татьяна Леонидовна

(полное наименование юридического лица/ФИО индивидуального предпринимателя)

316110100068980

(основной государственный регистрационный номер)

1. Сведения о члене саморегулируемой организации:

1.1	Идентификационный номер налогоплательщика	781311927537
1.2	Полное наименование юридического лица (Фамилия Имя Отчество индивидуального предпринимателя)	Индивидуальный предприниматель Вежова Татьяна Леонидовна
1.3	Сокращенное наименование юридического лица	ИП Вежова Т. Л.
1.4	Адрес юридического лица Место фактического осуществления деятельности (для индивидуального предпринимателя)	167009, Россия, Республика Коми, г. Сыктывкар, ул. Пермская, д. 8
1.5	Является членом саморегулируемой организации	Ассоциация Саморегулируемая организация «Межрегионпроект» (СРО-П-161-09092010)
1.6	Регистрационный номер члена саморегулируемой организации	П-161-781311927537-2991
1.7	Дата вступления в силу решения о приеме в члены саморегулируемой организации	09.07.2021
1.8	Дата и номер решения об исключении из членов саморегулируемой организации, основания исключения	

2. Сведения о наличии у члена саморегулируемой организации права осуществлять подготовку проектной документации:

2.1 в отношении объектов капитального строительства (кроме особо опасных, технически сложных и уникальных объектов, объектов использования атомной энергии) (дата возникновения/изменения права)	2.2 в отношении особо опасных, технически сложных и уникальных объектов капитального строительства (кроме объектов использования атомной энергии) (дата возникновения/изменения права)	2.3 в отношении объектов использования атомной энергии (дата возникновения/изменения права)
Да, 09.07.2021	Нет	Нет



3. Компенсационный фонд возмещения вреда

3.1	Уровень ответственности члена саморегулируемой организации по обязательствам по договору подряда на подготовку проектной документации, в соответствии с которым указанным членом внесен взнос в компенсационный фонд возмещения вреда	Первый уровень ответственности (не превышает двадцать пять миллионов рублей)
3.2	Сведения о приостановлении / прекращении права осуществлять подготовку проектной документации объектов капитального строительства	

4. Компенсационный фонд обеспечения договорных обязательств

4.1	Дата, с которой член саморегулируемой организации имеет право осуществлять подготовку проектной документации по договорам подряда, заключаемым с использованием конкурентных способов заключения договоров, в соответствии с которым указанным членом внесен взнос в компенсационный фонд обеспечения договорных обязательств	
4.2	Уровень ответственности члена саморегулируемой организации по обязательствам по договорам подряда на подготовку проектной документации, заключаемым с использованием конкурентных способов заключения договоров, в соответствии с которым указанным членом внесен взнос в компенсационный фонд обеспечения договорных обязательств	Нет
4.3	Дата уплаты дополнительного взноса	Нет
4.4	Сведения о приостановлении / прекращении права осуществлять подготовку проектной документации по договорам подряда, заключаемым с использованием конкурентных способов заключения договоров	

5. Фактический совокупный размер обязательств

5.1	Фактический совокупный размер обязательств по договорам подряда на подготовку проектной документации, заключаемым с использованием конкурентных способов заключения договоров на дату выдачи выписки	Нет
-----	--	-----

НОПРИЗ

ДОКУМЕНТ ПОДПИСАН УСИЛЕННОЙ КВАЛИФИЦИРОВАННОЙ
ЭЛЕКТРОННОЙ ПОДПИСЬЮ

Владелец: «НАЦИОНАЛЬНОЕ ОБЪЕДИНЕНИЕ ИЗЫСКАТЕЛЕЙ И
ПРОЕКТИРОВЩИКОВ» «НОПРИЗ»

125090, г. Москва, пр-т Мира, 3, стр.3

СЕРТИФИКАТ 02 A9 64 C2 00 16 B3 DD A0 42 4E 1C 7B 48 A1 7E 77

ДЕЙСТВИТЕЛЕН: с 10.07.2025 по 10.10.2026

