



Схема организации улично-дорожной сети

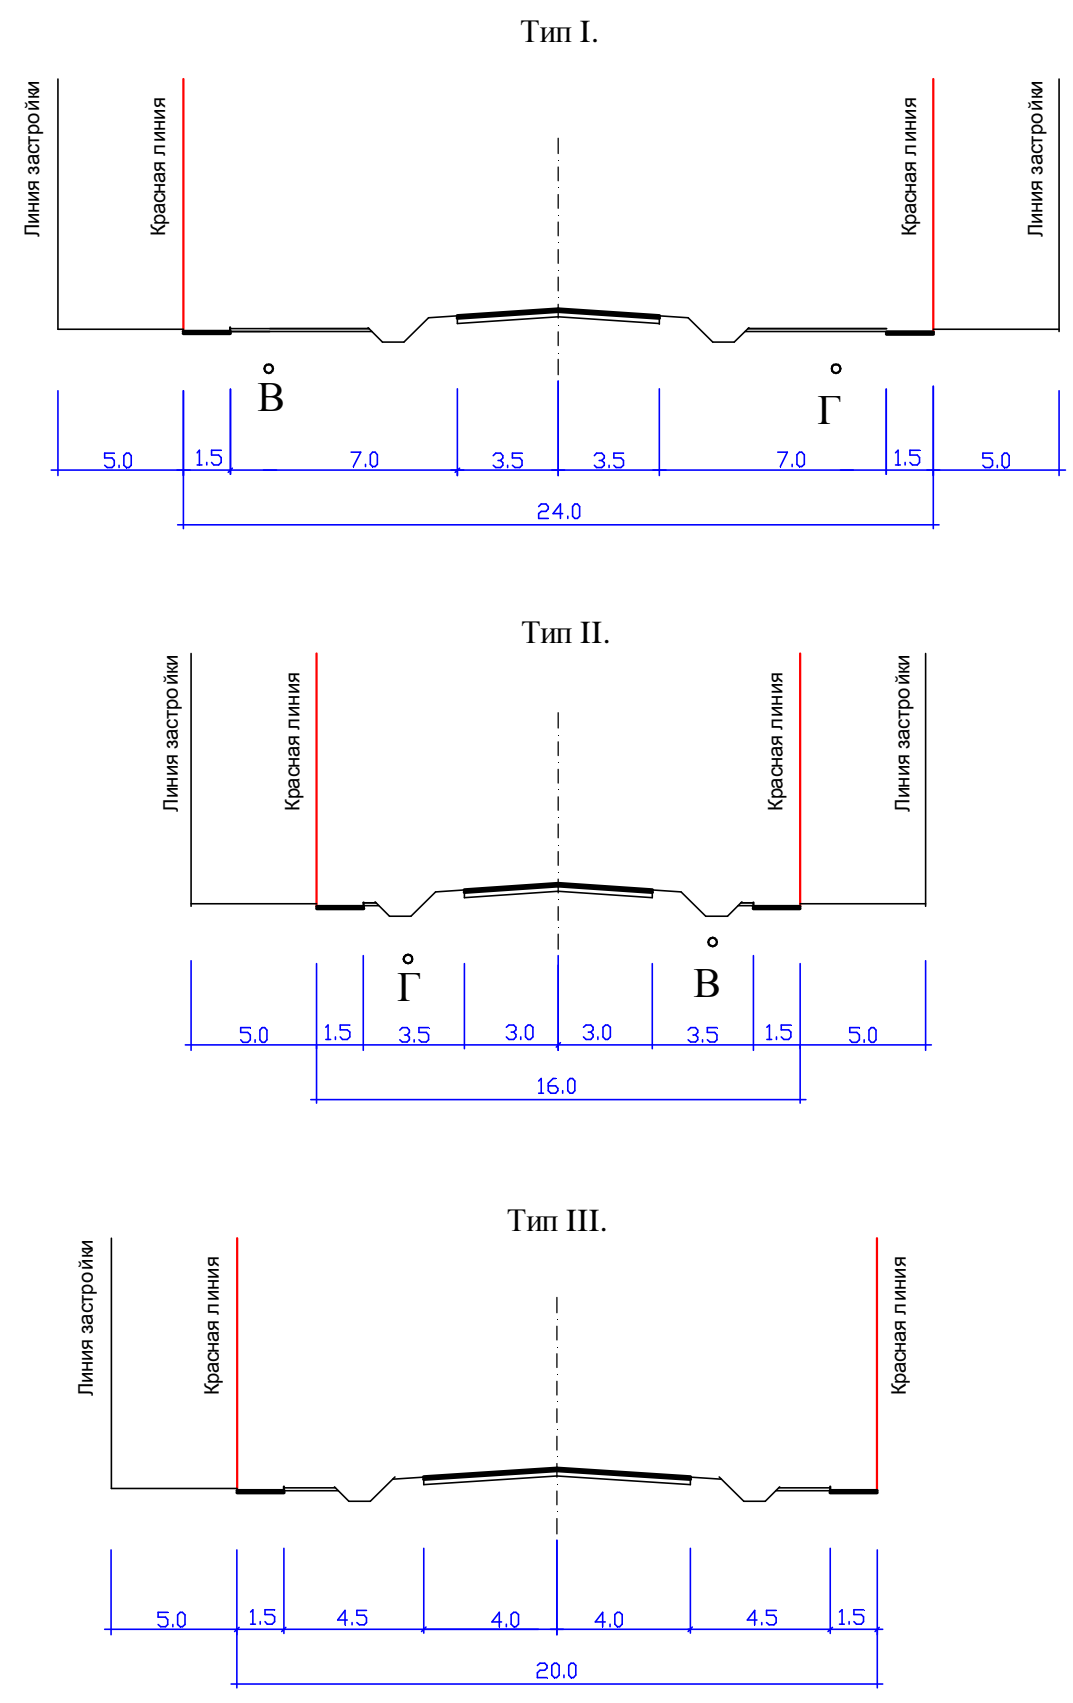

- Условные обозначения**
- - граница проектируемой территории
 - - проектируемые красные линии
 - 4 линия - название улицы
 - - проектируемые жилые дома
 - А - автобусная остановка
 - P - площадка парковки у общественных зданий
 - - жилая улица
 - - жилая улица с пропуском общественного транспорта

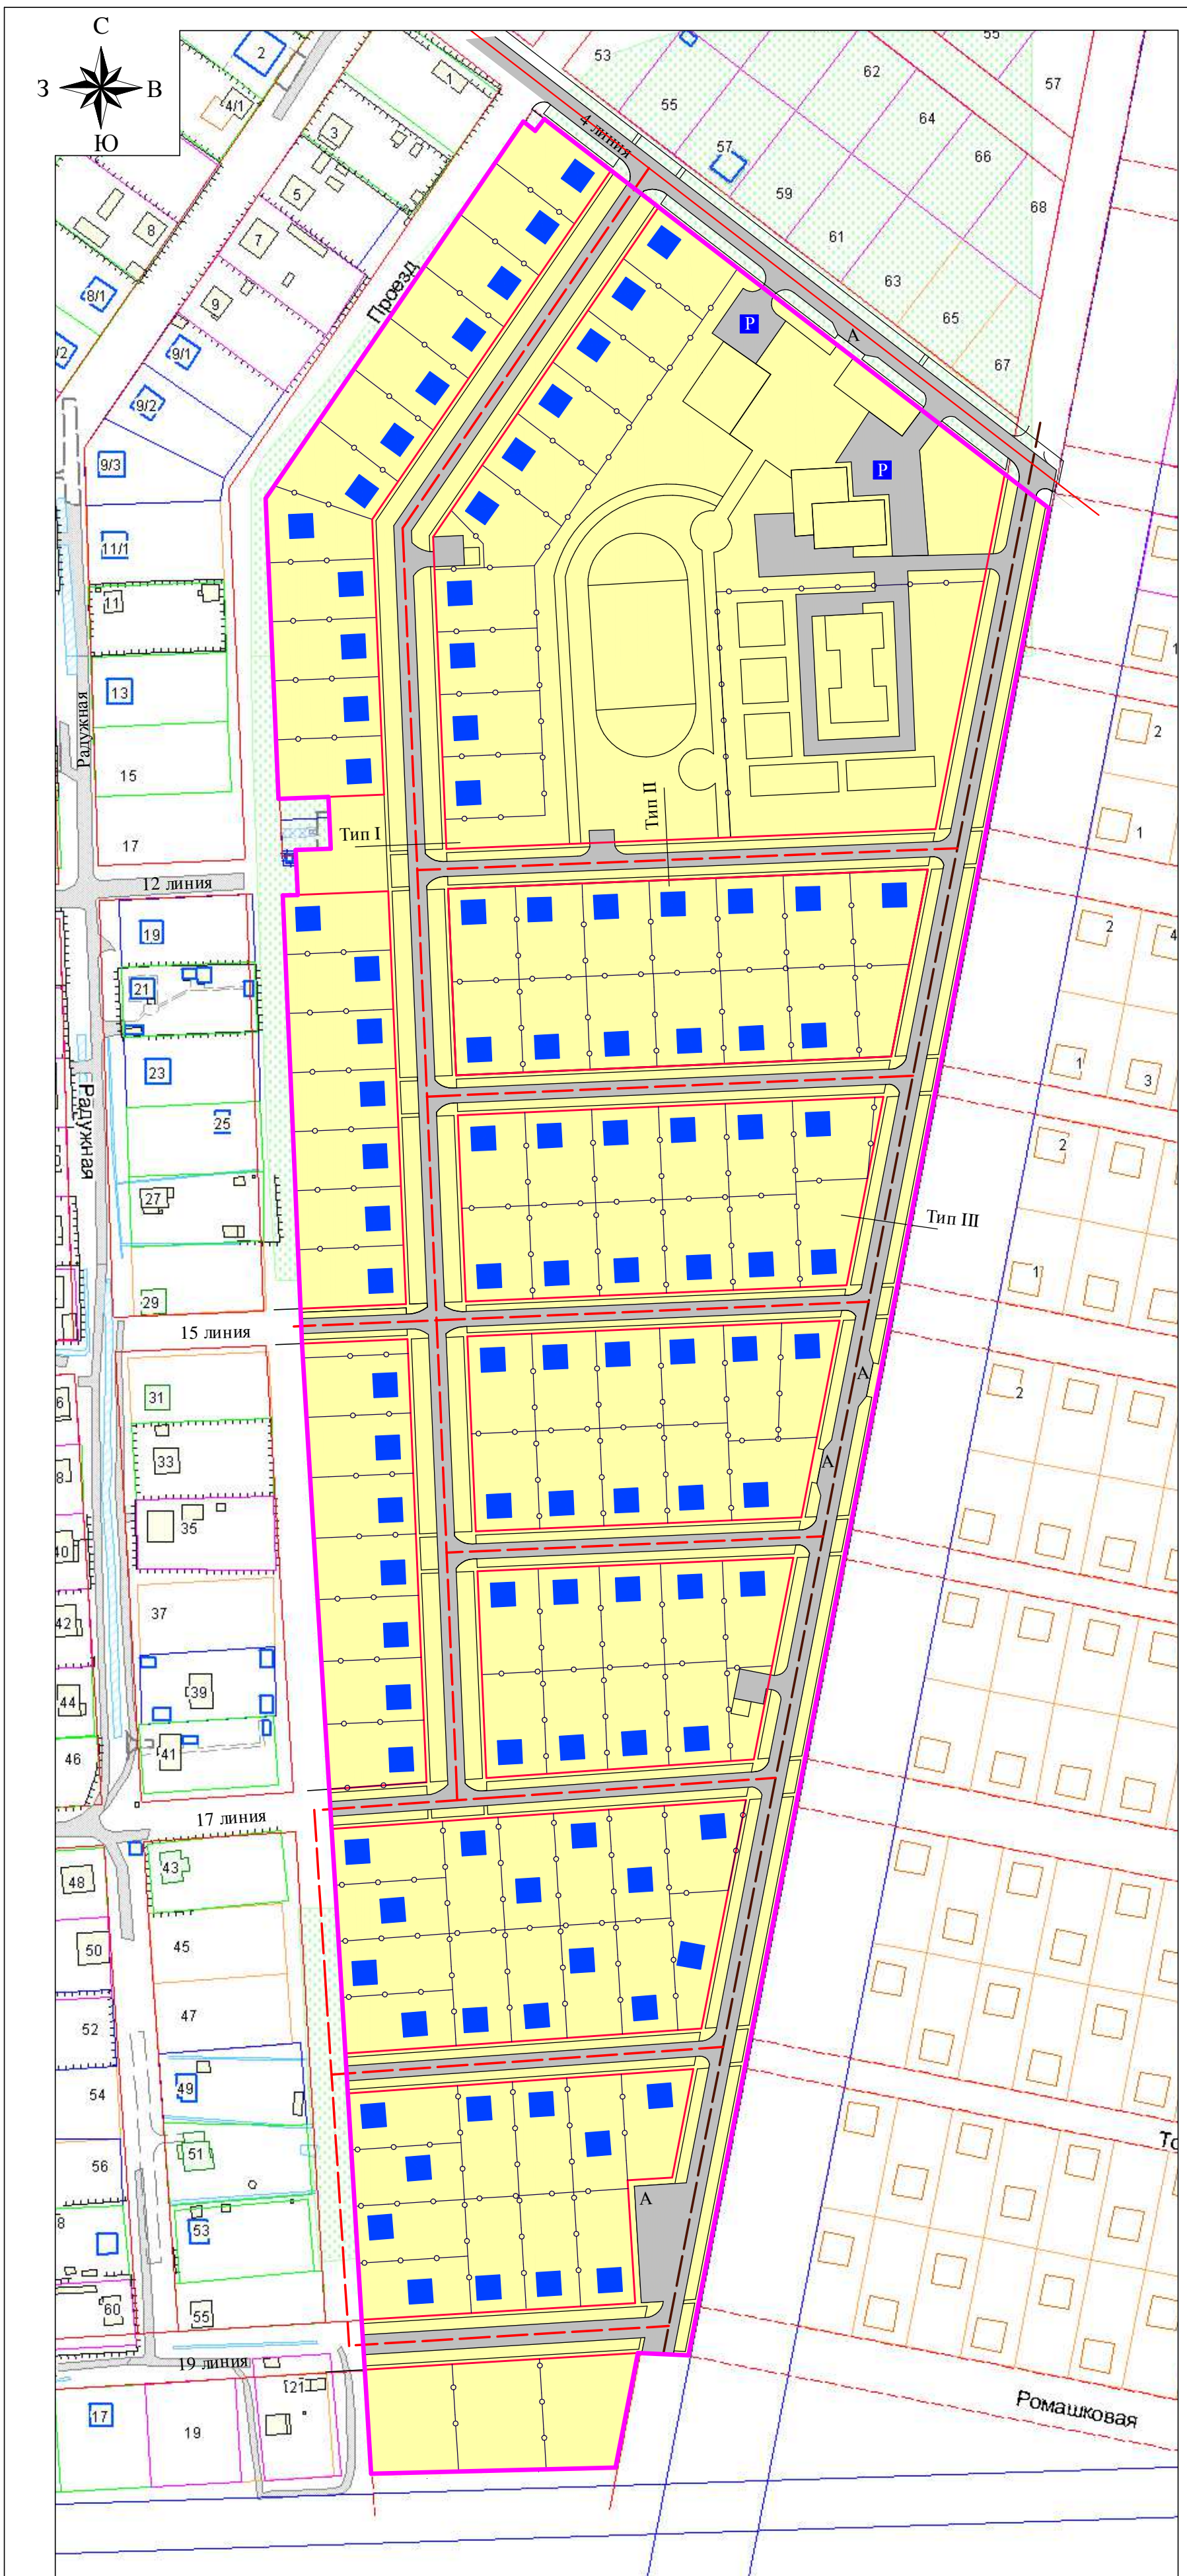

					0107300000215000079-0391566-01		
					Документация по планировке территории в микрорайоне Сосновая поляна, п.г.т. Краснозатонский г.Сыктывкара Республики Коми для индивидуального жилищного строительства		
Изм.	Колуч	Лист	№ док.	Подпись	Дата		
Директор		Ладыгин М.А.				Стадия	Лист
Глав. арх. пр.		Пушко Т.Г.				ПП	3
Комп. графика		Петухова Е.П.				Листов	5
Инж.пр.		Клещева Н.П.				Схема организации улично-дорожной сети	
Учб.						М 1:2000	
						ООО «Навигатория»	