ПЛАН БЛАГОУСТРОЙСТВА М 1:500

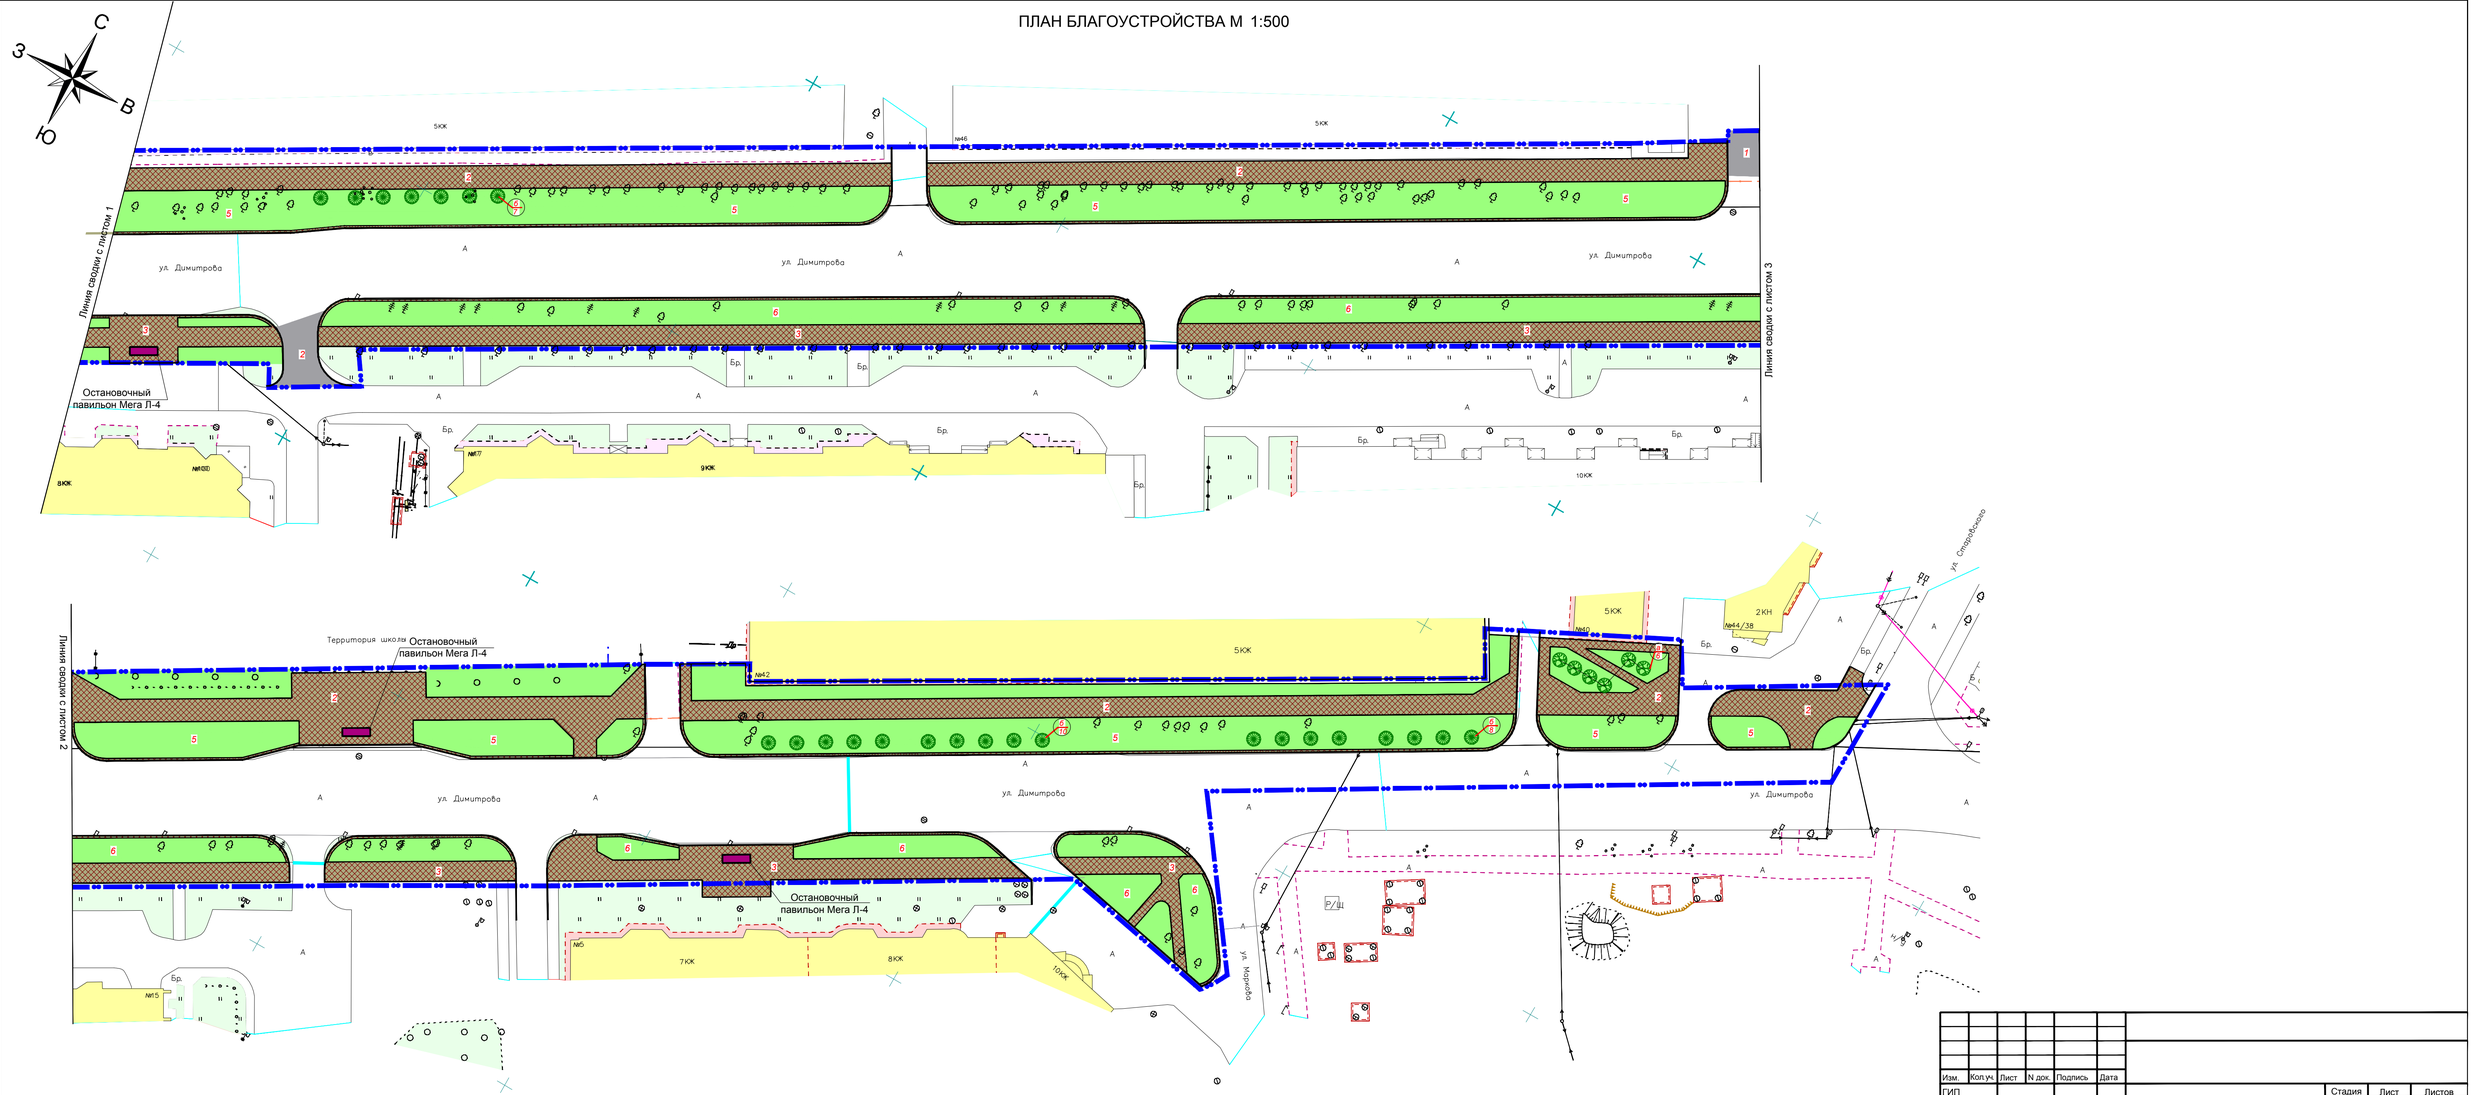

Изм.	Кол.уч.	Лист	N док.	Подпись	Дата		
ГИП						Стадия	Лист	Листов
Нач. отд.								
Гл. спец.								
Рук.гр.								
Инженер								
Н. контр.								

Взам. инв. N

Подп. и дата

Инв. N подл.

ПЛАН БЛАГОУСТРОЙСТВА М 1:500

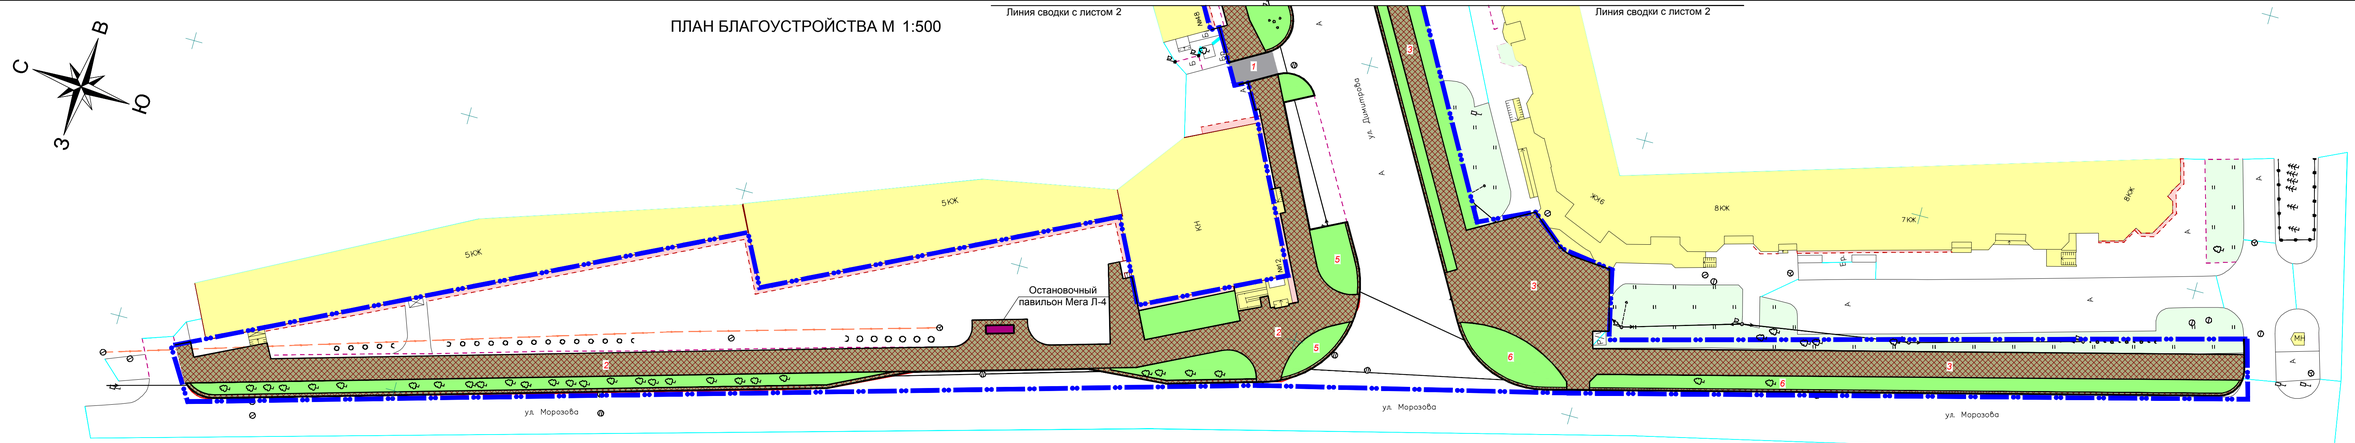

КОНСТРУКЦИЯ ДОРОЖНОЙ ОДЕЖДЫ ПРОЕЗДА ТИП 1

Горячая плотная мелкозернистая асфальтобетонная смесь тип Б марки II ГОСТ 9128-2013
Горячая пористая крупнозернистая асфальтобетонная смесь марки II ГОСТ 9128-2013
Обработка минеральными вяжущими
Щебень М800, фр.40-70мм ГОСТ 8267-93
Слой геотекстиля
Песок средней крупности ГОСТ 8736-2014 коэффициент уплотнения не менее 0,95
Уплотненный грунт

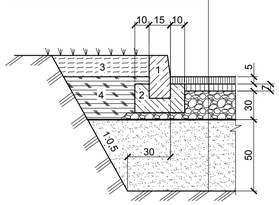

1. Бетонный борт БР 100.30.15 ГОСТ 6665-91
2. Бетон В-15 ГОСТ 26633-2012
3. Растительный грунт
4. Местный уплотнённый грунт

КОНСТРУКЦИЯ ПОКРЫТИЯ ТРОТУАРА ТИП 2

Горячая плотная мелкозернистая асфальтобетонная смесь тип Б марки II ГОСТ 9128-2013
Горячая пористая крупнозернистая асфальтобетонная смесь тип Б марки II ГОСТ 9128-2013
Щебень рядовой (гравий) ГОСТ 8267-93 фр. 20-40
Слой геотекстиля
Песок средней крупности ГОСТ 8736-2014

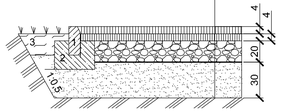

1. Бетонный борт БР100.20.8 ГОСТ 6665-91
2. Бетон В 15 ГОСТ 26633-91
3. Растительный грунт
4. Насыпной грунт (песок)

КОНСТРУКЦИЯ ПОКРЫТИЯ ГАЗОНА

Посев трав
Растительный грунт
Уплотненный грунт

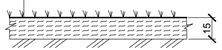

(Размеры в см)

ВЕДОМОСТЬ ПРОЕЗДОВ, ТРОТУАРОВ, ДОРОЖЕК И ПЛОЩАДОК

Поз.	Наименование	Тип	Площадь покрытия, м2	Примечание
	Четная сторона ул. Димитрова			
1	Проезд с асфальтовым покрытием с бордюром из бортового камня БР100.30.15 -L=1045 п.м.	1	75,5	
2	Тротуар с асфальтовым покрытием, бордюр из бортового камня БР100.20.8-L=2409,0 п.м.	2	4012,7	
	Нечетная сторона ул. Димитрова			
3	Проезд с асфальтовым покрытием с бордюром из бортового камня БР100.30.15 -L=827,0 п.м.	1	85,0	
4	Тротуар с асфальтовым покрытием, бордюр из бортового камня БР100.20.8-L=1746 п.м.	2	3212,4	

ВЕДОМОСТЬ ЭЛЕМЕНТОВ ОЗЕЛЕНЕНИЯ

Поз.	Наименование породы или вида насаждения	Возраст, лет	Кол.	Примечание
	Четная сторона ул. Димитрова			
5	Газон (посев трав)		4343,0	из многолетников, м2
Л	Липа мелколистная, шт.	5-10	6,0	с комом 0,8х0,8х0,8
Б	Берёза пушистая, шт.	5-10	25,0	с комом 0,8х0,8х0,8
	Нечетная сторона ул. Димитрова			
6	Газон (посев трав)		2459,0	из многолетников, м2

ВЕДОМОСТЬ ОБЪЁМОВ РАБОТ

Наименование	Кол-во, ед.изм.
Установка остановочного павильона Мега Л-4 с четной стороны ул. Димитрова	2,0 шт.
Установка остановочного павильона Мега Л-4 с нечетной стороны ул. Димитрова	2,0 шт.

ВЕДОМОСТЬ ОБЪЁМОВ РАБОТ ПО СНОСУ С ЧЕТНОЙ СТОРОНЫ УЛ. ДИМИТРОВА

Наименование	Кол-во, ед.изм.
Демонтаж остановочного павильона	2,0 шт.
Вырубка деревьев, попадающих под дорожные покрытия	73,0 шт.
Разборка бортового камня БР100.20.8 существующего тротуара	1602 п.м
Разборка сущ. асф.покрытия тротуара вдоль улицы	3393,1 м²
Разборка бортового камня БР100.30.15 существующего проезда	1025,0 п.м
Разборка существующего асфальтового покрытия проезда	147,7 м²
Разборка сущ. бет.покрытия автобусной остановки	34,0 м²

ВЕДОМОСТЬ ОБЪЁМОВ РАБОТ ПО СНОСУ С НЕ ЧЕТНОЙ СТОРОНЫ УЛ. ДИМИТРОВА

Наименование	Кол-во, ед.изм.
Демонтаж остановочного павильона	2,0 шт.
Вырубка деревьев, попадающих под дорожные покрытия	1,0 шт.
Разборка бортового камня БР100.20.8 существующего тротуара	1286,0 п.м
Разборка сущ. асф.покрытия тротуара вдоль улицы	2906,0 м²
Разборка бортового камня БР100.30.15 существующего проезда	820,0 п.м
Разборка существующего асфальтового покрытия проезда	191,6 м²

При разнице высот между поверхностями тротуара и проезжей частью автомобильной дороги на наземных пешеходных переходах с двух сторон оборудуются бордюрные пандусы СП 59.13330. 2020

УСЛОВНЫЕ ОБОЗНАЧЕНИЯ

Граница благоустройства

Изм.	Кол.уч.	Лист	N док.	Подпись	Дата
ГИП					
Нач. отд.					
Гл. спец.					
Рук.гр.					
Инженер					
Н. контр.					

Стадия	Лист	Листов

Взам. инв. N

Подп. и дата

Инв. N подл.