ГЛАВНЫЙ ФАСАД

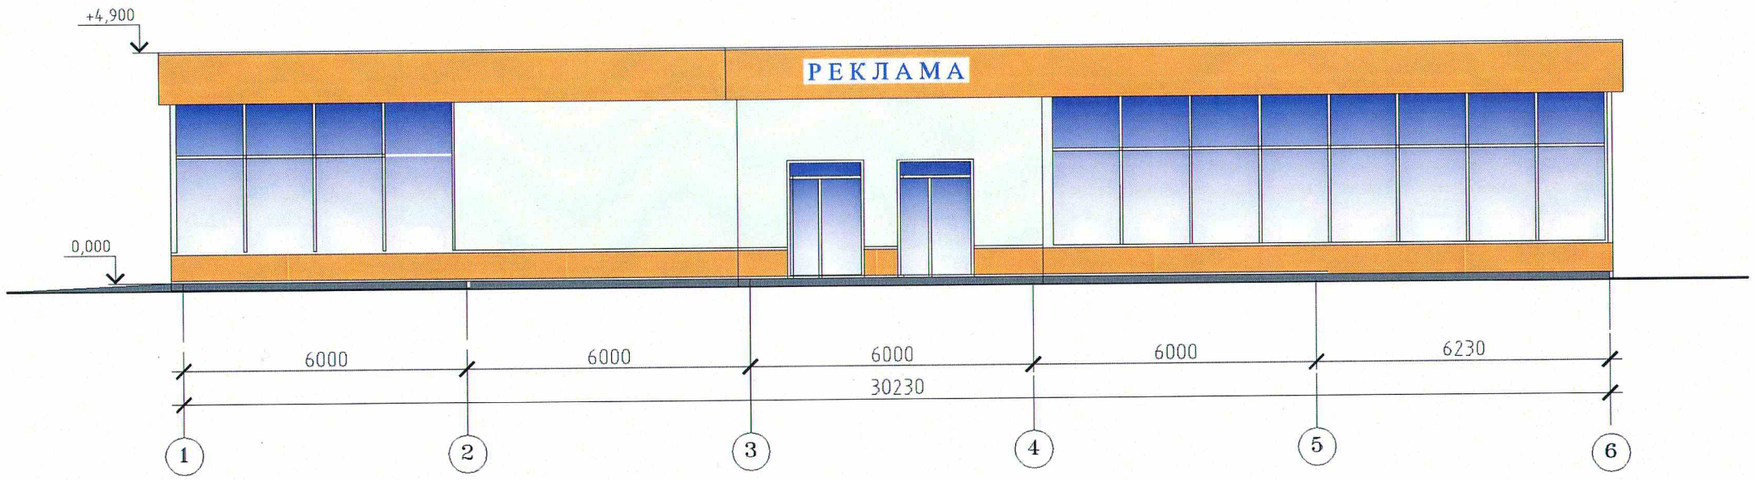

БОКОВОЙ ФАСАД

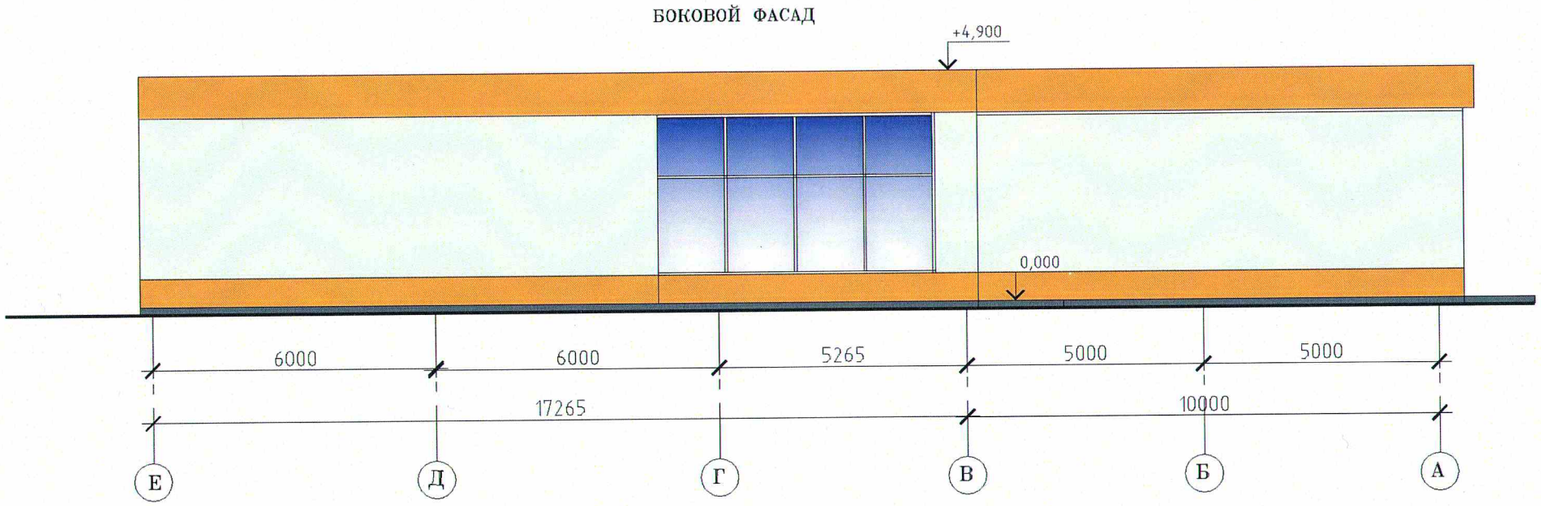

УСЛОВНЫЕ ОБОЗНАЧЕНИЯ

– Алюкобонд по RAL 1034

– Алюкобонд по RAL 9003

Изм.	Кол. уч.	Лист	№ док.	Подп.	Дата
Директор		Тихомирова			
Архитектор		Тихомирова			

Торговое здание по адресу:
Республика Коми, г. Сыктывкар,ул. Тентюковская,463.

Стадия	Лист	Листов
П	5	

Главный и боковой фасады.

ТВОРЧЕСКАЯ МАСТЕРСКАЯ АРХИТЕКТОРА РАЧКОВСКОГО
167000, Республика Коми, г. Сыктывкар, ул.Орджоникидзе 49а
тел/факс(8212) 44-56-73; E-mail:tmarkk@mail.ru
WWW. mark.ru

Согласовано

Взам. инв. №

Подп. и дата

Инв. № подл.

Копировал

А3