


Эскизный проект

Благоустройство сквера
в п.г.т. Верхняя Максаковка

Сыктывкар 2025 г.

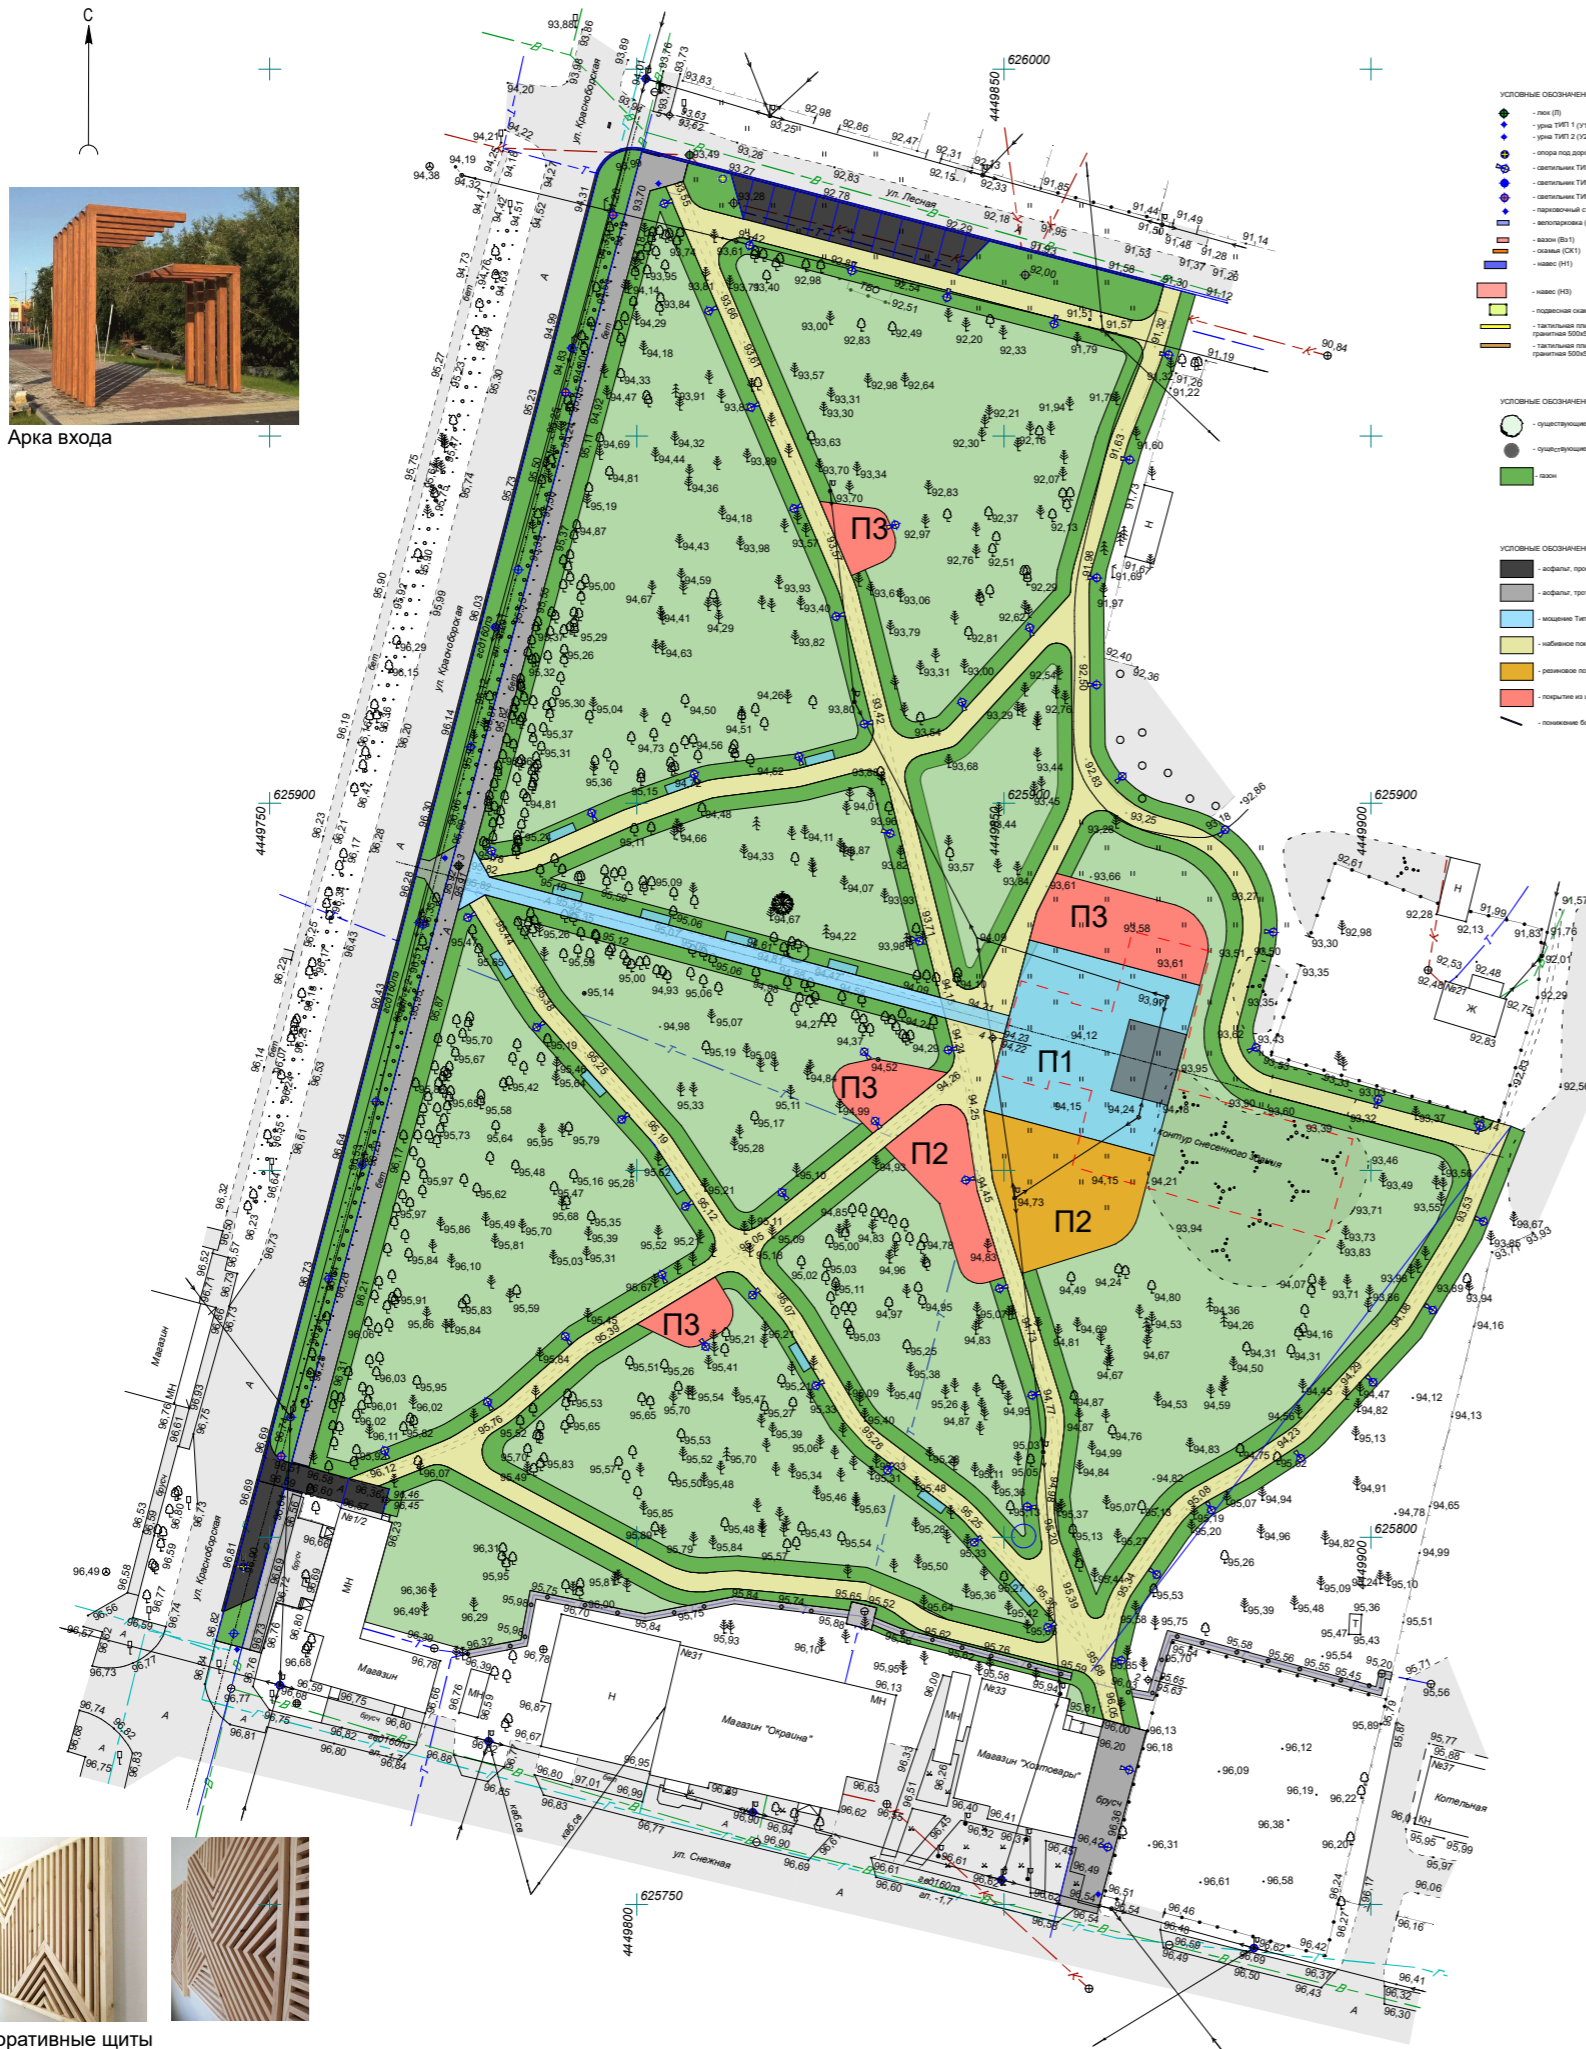

- УСЛОВНЫЕ ОБОЗНАЧЕНИЯ:**
- - лещ (Л)
 - - линия ТИЭТ 1 (У1)
 - - линия ТИЭТ 2 (У2)
 - - опора под дорожные знаки (ОЗ)
 - - светильник ТИЭТ 1
 - - светильник ТИЭТ 2
 - - парковочный столбик (ПС1)
 - - велосипедка (В)
 - - вагон (ВЛ)
 - - скамья (СК1)
 - - настил (Н1)
 - - настил (Н2)
 - - подпорная ограда (О)
 - - тактильная плитка, выпуклая, граница 500х500мм
 - - тактильная плитка, прямоугольная, граница 500х500мм
- УСЛОВНЫЕ ОБОЗНАЧЕНИЯ ОСВЕЩЕНИЯ:**
- - флуоресцентные лампы
 - - флуоресцентные лампы
 - - газон
- УСЛОВНЫЕ ОБОЗНАЧЕНИЯ ПОКРЫТИЯ:**
- - асфальт, проезд, парковка Тип 1
 - - асфальт, тротуар Тип 2
 - - газон Тип 3
 - - настил Тип 4
 - - резиновое покрытие Тип 4
 - - покрытие из щебня
 - - покрытие бортового камня



Арка входа

П1 (площадь)



Сцена



Урна



Указатель



Скамья



Кашпо



Сцена



Подвесная скамья



Информационный стенд




Пергола

П2 (Дети 3-7)



П3 (Дети 7-14)

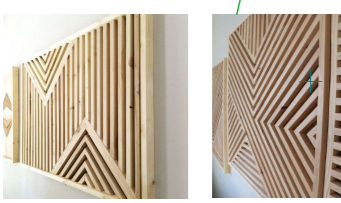

Декоративные щиты