

ООО Архитектурная мастерская "Модулор"

Свидетельство на право осуществлять подготовку проектной документации
объектов капитального строительства по договорам подряда
№П-071-1101028283-2017-0125 от 16.06.2017г.

Реконструкция здания КИПиА
по улице К. Маркса 227А в г. Сыктывкар

Архитектурные решения

1485-2017-АР

Сыктывкар 2017г.

ООО Архитектурная мастерская "Модулор"

Свидетельство на право осуществлять подготовку проектной документации
объектов капитального строительства по договорам подряда
№П-071-1101028283-2017-0125 от 16.06.2017г.

Реконструкция здания КИПиА
по улице К. Маркса 227А в г. Сыктывкар

Архитектурные решения

1485-2017-АР

Директор




Кокушкин О.В.

Сыктывкар 2017г.

ВЕДОМОСТЬ ЧЕРТЕЖЕЙ

СИТУАЦИОННЫЙ ПЛАН

| Лист | Наименование чертежей | Примечание |
|------|---|------------|
| 1 | Общие данные; Ситуационный план | |
| 2 | Фасад в осях 1-7 | |
| 3 | Фасад в осях 7-1 | |
| 4 | Фасад в осях Д-А; Фасад в осях А-Д | |
| 5 | Фасад в осях 4-1 до и после реконструкции | |
| 6 | Фасад в осях 1-4 до и после реконструкции | |
| 7 | Фотомонтаж | |

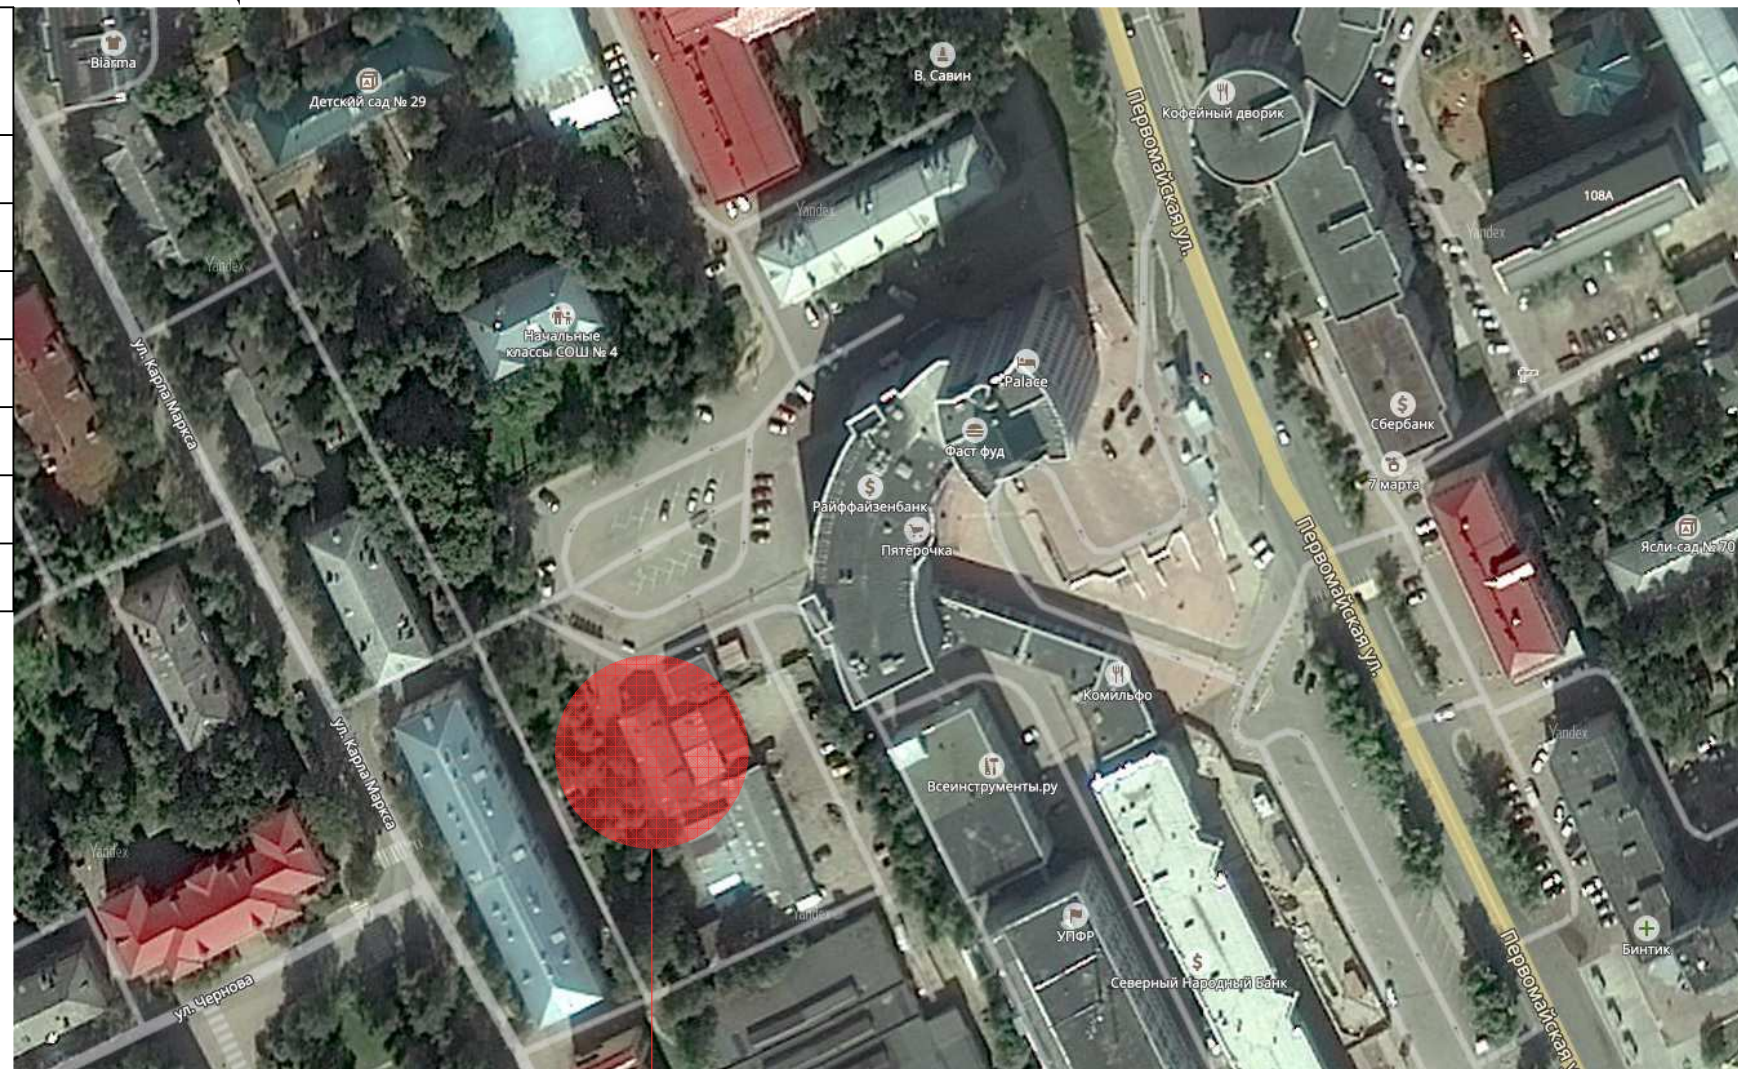

Место размещения объекта

| | | | | | | | | |
|------|---------|------------|--------------|-------|------|---|------|--------|
| | | | | | | 1485-2017-AP | | |
| | | | | | | Реконструкция здания КИПиА по ул. К. Марса 227А в г. Сыктывкар | | |
| Изм. | Кол.уч. | Лист | № док. | Подп. | Дата | Стадия | Лист | Листов |
| | | ГАП | Кокушкин О.В | | | П | 1 | |
| | | Архитектор | Кокушкин | | | | | |
| | | | | | | Общие данные Ситуационный план | | |
| | | | | | | АРХИТЕКТУРНАЯ МАСТЕРСКАЯ | | |

ФАСАД В ОСЯХ 1-7




| | | | | | | | | | |
|------|---------|------|--------|-------|------|---|--------|------|--------|
| | | | | | | 1485-2017-AP | | | |
| | | | | | | Реконструкция здания КИПиА по ул. К. Марса 227А в г. Сыктывкар | | | |
| Изм. | Кол.уч. | Лист | № док. | Подп. | Дата | | Стадия | Лист | Листов |
| | | | | | | | П | 2 | |
| | | | | | | Фасад в осях 1-7 | | | |
| | | | | | | АРХИТЕКТУРНАЯ МАСТЕРСКАЯ | | | |
| | | | | | | МОДУЛО | | | |

ФАСАД В ОСЯХ 7-1



| | | | | | | | | | |
|-------------------|---------|------|--------|-------|------|---|--|---|--------|
| | | | | | | 1485-2017-AP | | | |
| | | | | | | Реконструкция здания КИПиА по ул. К. Марса 227А в г. Сыктывкар | | | |
| Изм. | Кол.уч. | Лист | № док. | Подп. | Дата | Стадия | | Лист | Листов |
| | | | | | | П | | 3 | |
| ГАП Архитектор | | | | | | Кокушкин О.В. Кокушкин | | | |
| | | | | | | Фасад в осях 7-1 | | АРХИТЕКТУРНАЯ МАСТЕРСКАЯ МОДУЛО | |


ФАСАД В ОСЯХ Д-А

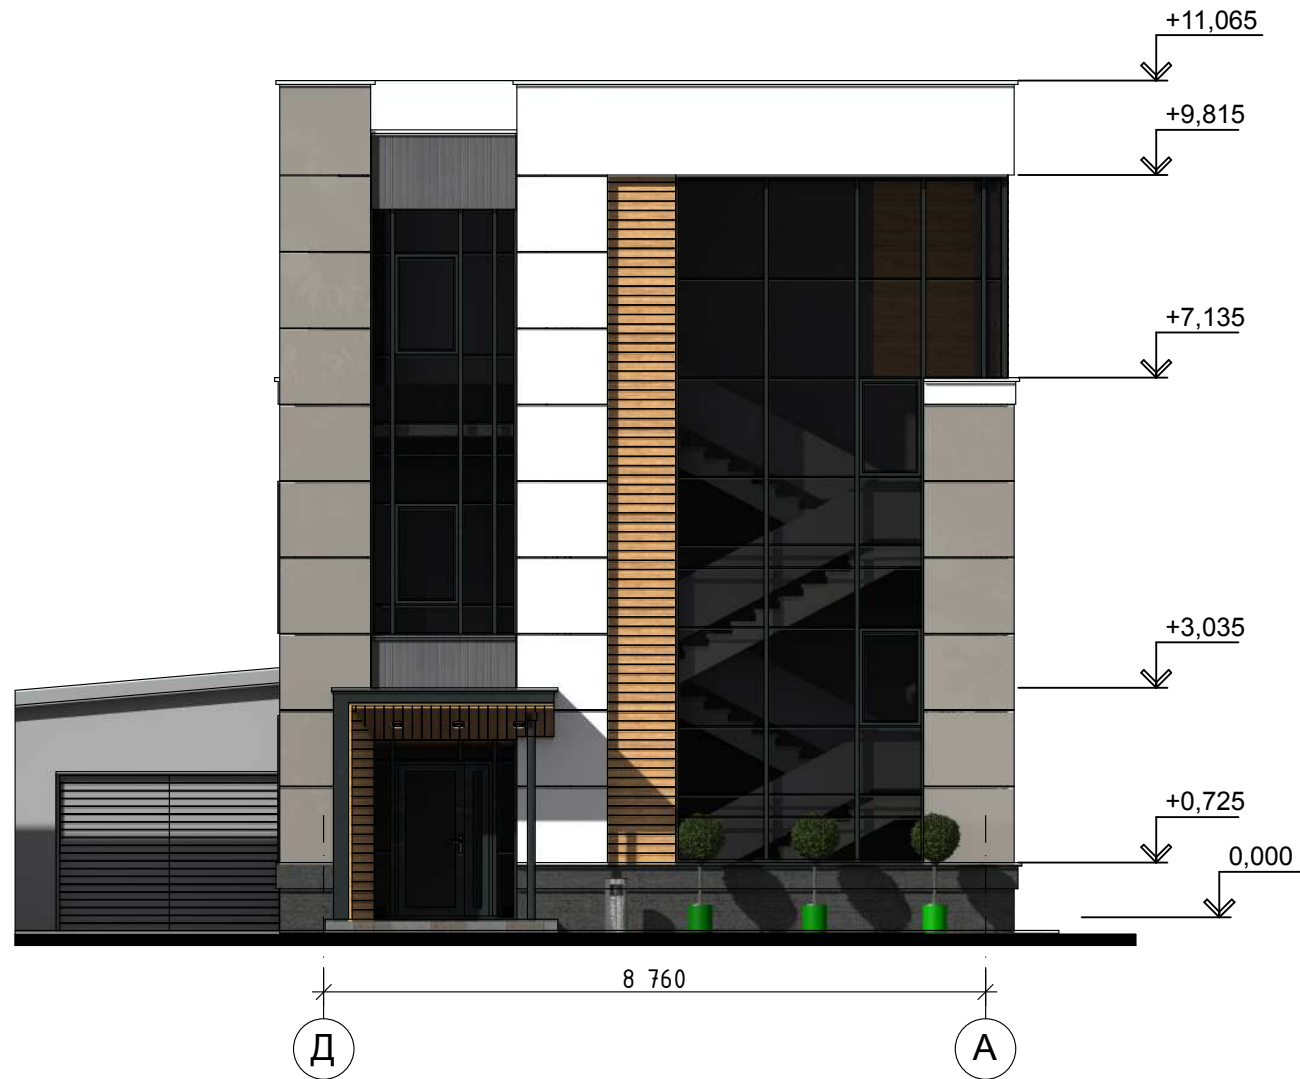

ФАСАД В ОСЯХ А-Д




| | | | | | | | | |
|------|---------|------|--------|-------|------|---|------|--------|
| | | | | | | 1485-2017-AP | | |
| | | | | | | Реконструкция здания КИПиА по ул. К. Марса 227А в г. Сыктывкар | | |
| Изм. | Кол.уч. | Лист | № док. | Подп. | Дата | Стадия | Лист | Листов |
| | | | | | | П | 4 | |
| | | | | | | Фасад в осях Д-А Фасад в осях А-Д | | |
| | | | | | | АРХИТЕКТУРНАЯ МАСТЕРСКАЯ МОДУЛО | | |

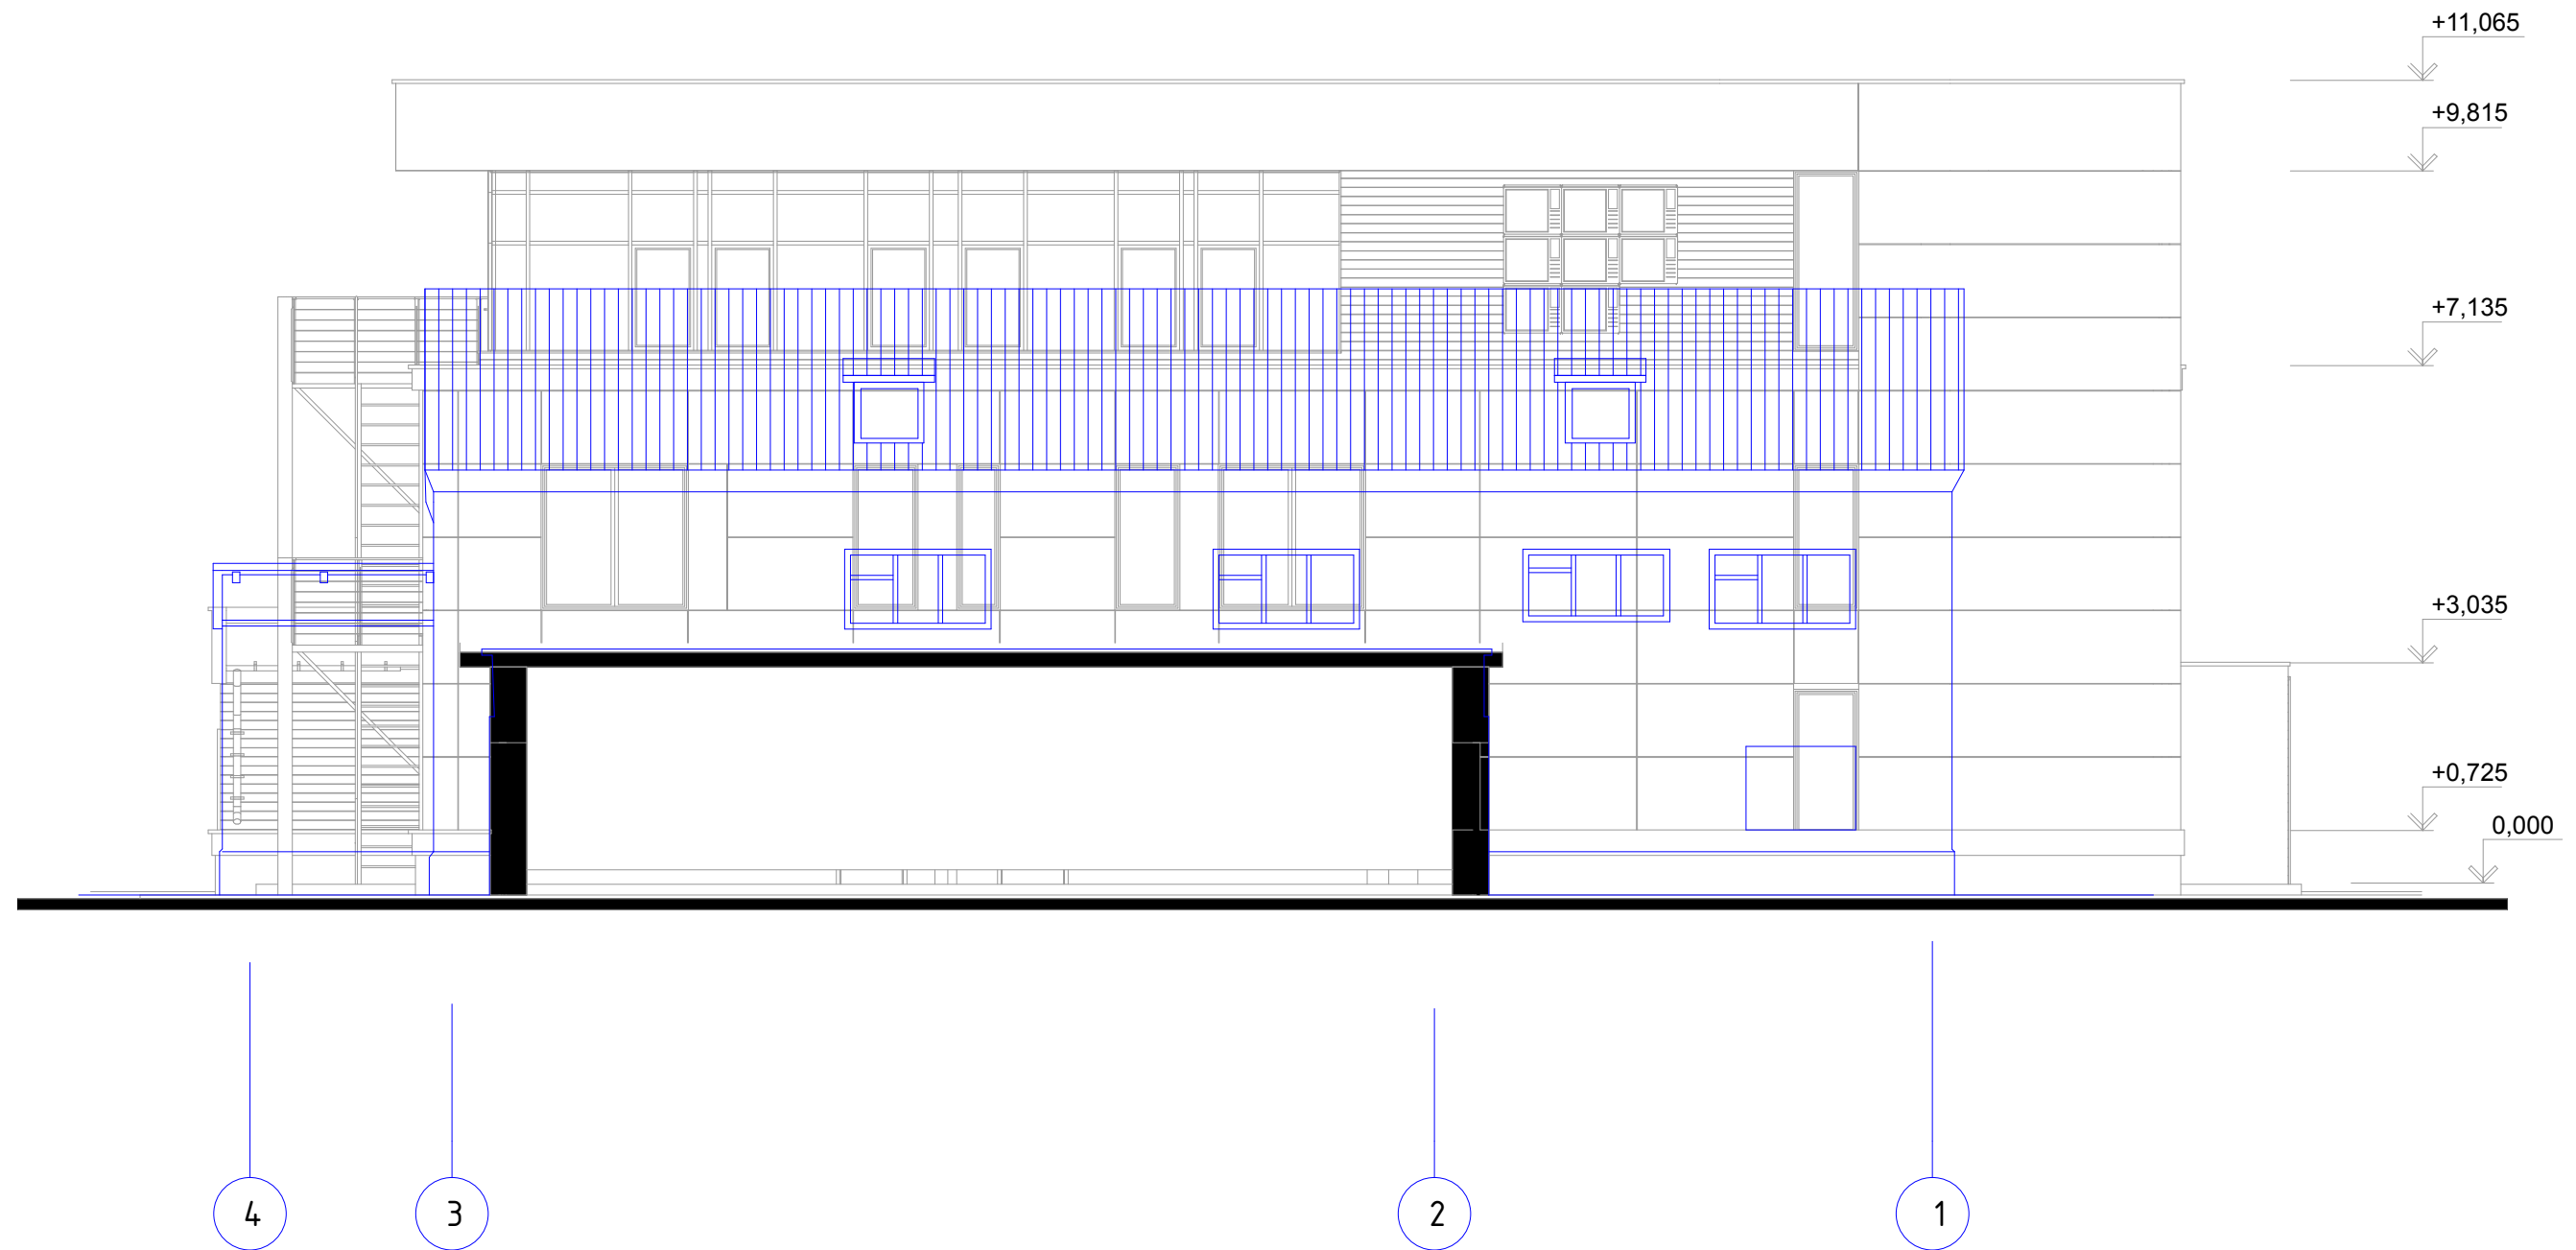

| | | | | | | | | |
|-------------------|---------|------|--------|-------|------|---|------|--------|
| | | | | | | 1485-2017-AP | | |
| | | | | | | Реконструкция здания КИПиА по ул. К. Марса 227А в г. Сыктывкар | | |
| Изм. | Кол.уч. | Лист | № док. | Проб. | Дата | Стадия | Лист | Листов |
| | | | | | | П | 5 | |
| ГАП Архитектор | | | | | | Кокушкин О.В. Кокушкин | | |
| | | | | | | Фасад в осях 4-1 до и после реконструкции | | |
| | | | | | | АРХИТЕКТУРНАЯ МАСТЕРСКАЯ МОДУЛОП | | |



| | | | | | | | | |
|------|---------|------|--------|-------|------|---|------|--------|
| | | | | | | 1485-2017-AP | | |
| | | | | | | Реконструкция здания КИПиА по ул. К. Марса 227А в г. Сыктывкар | | |
| Изм. | Кол.уч. | Лист | № док. | Подп. | Дата | Стадия | Лист | Листов |
| | | | | | | П | 6 | |
| | | | | | | Фасад в осях 1-4 до и после реконструкции | | |
| | | | | | | АРХИТЕКТУРНАЯ МАСТЕРСКАЯ | | |
| | | | | | | МОДУЛОП | | |

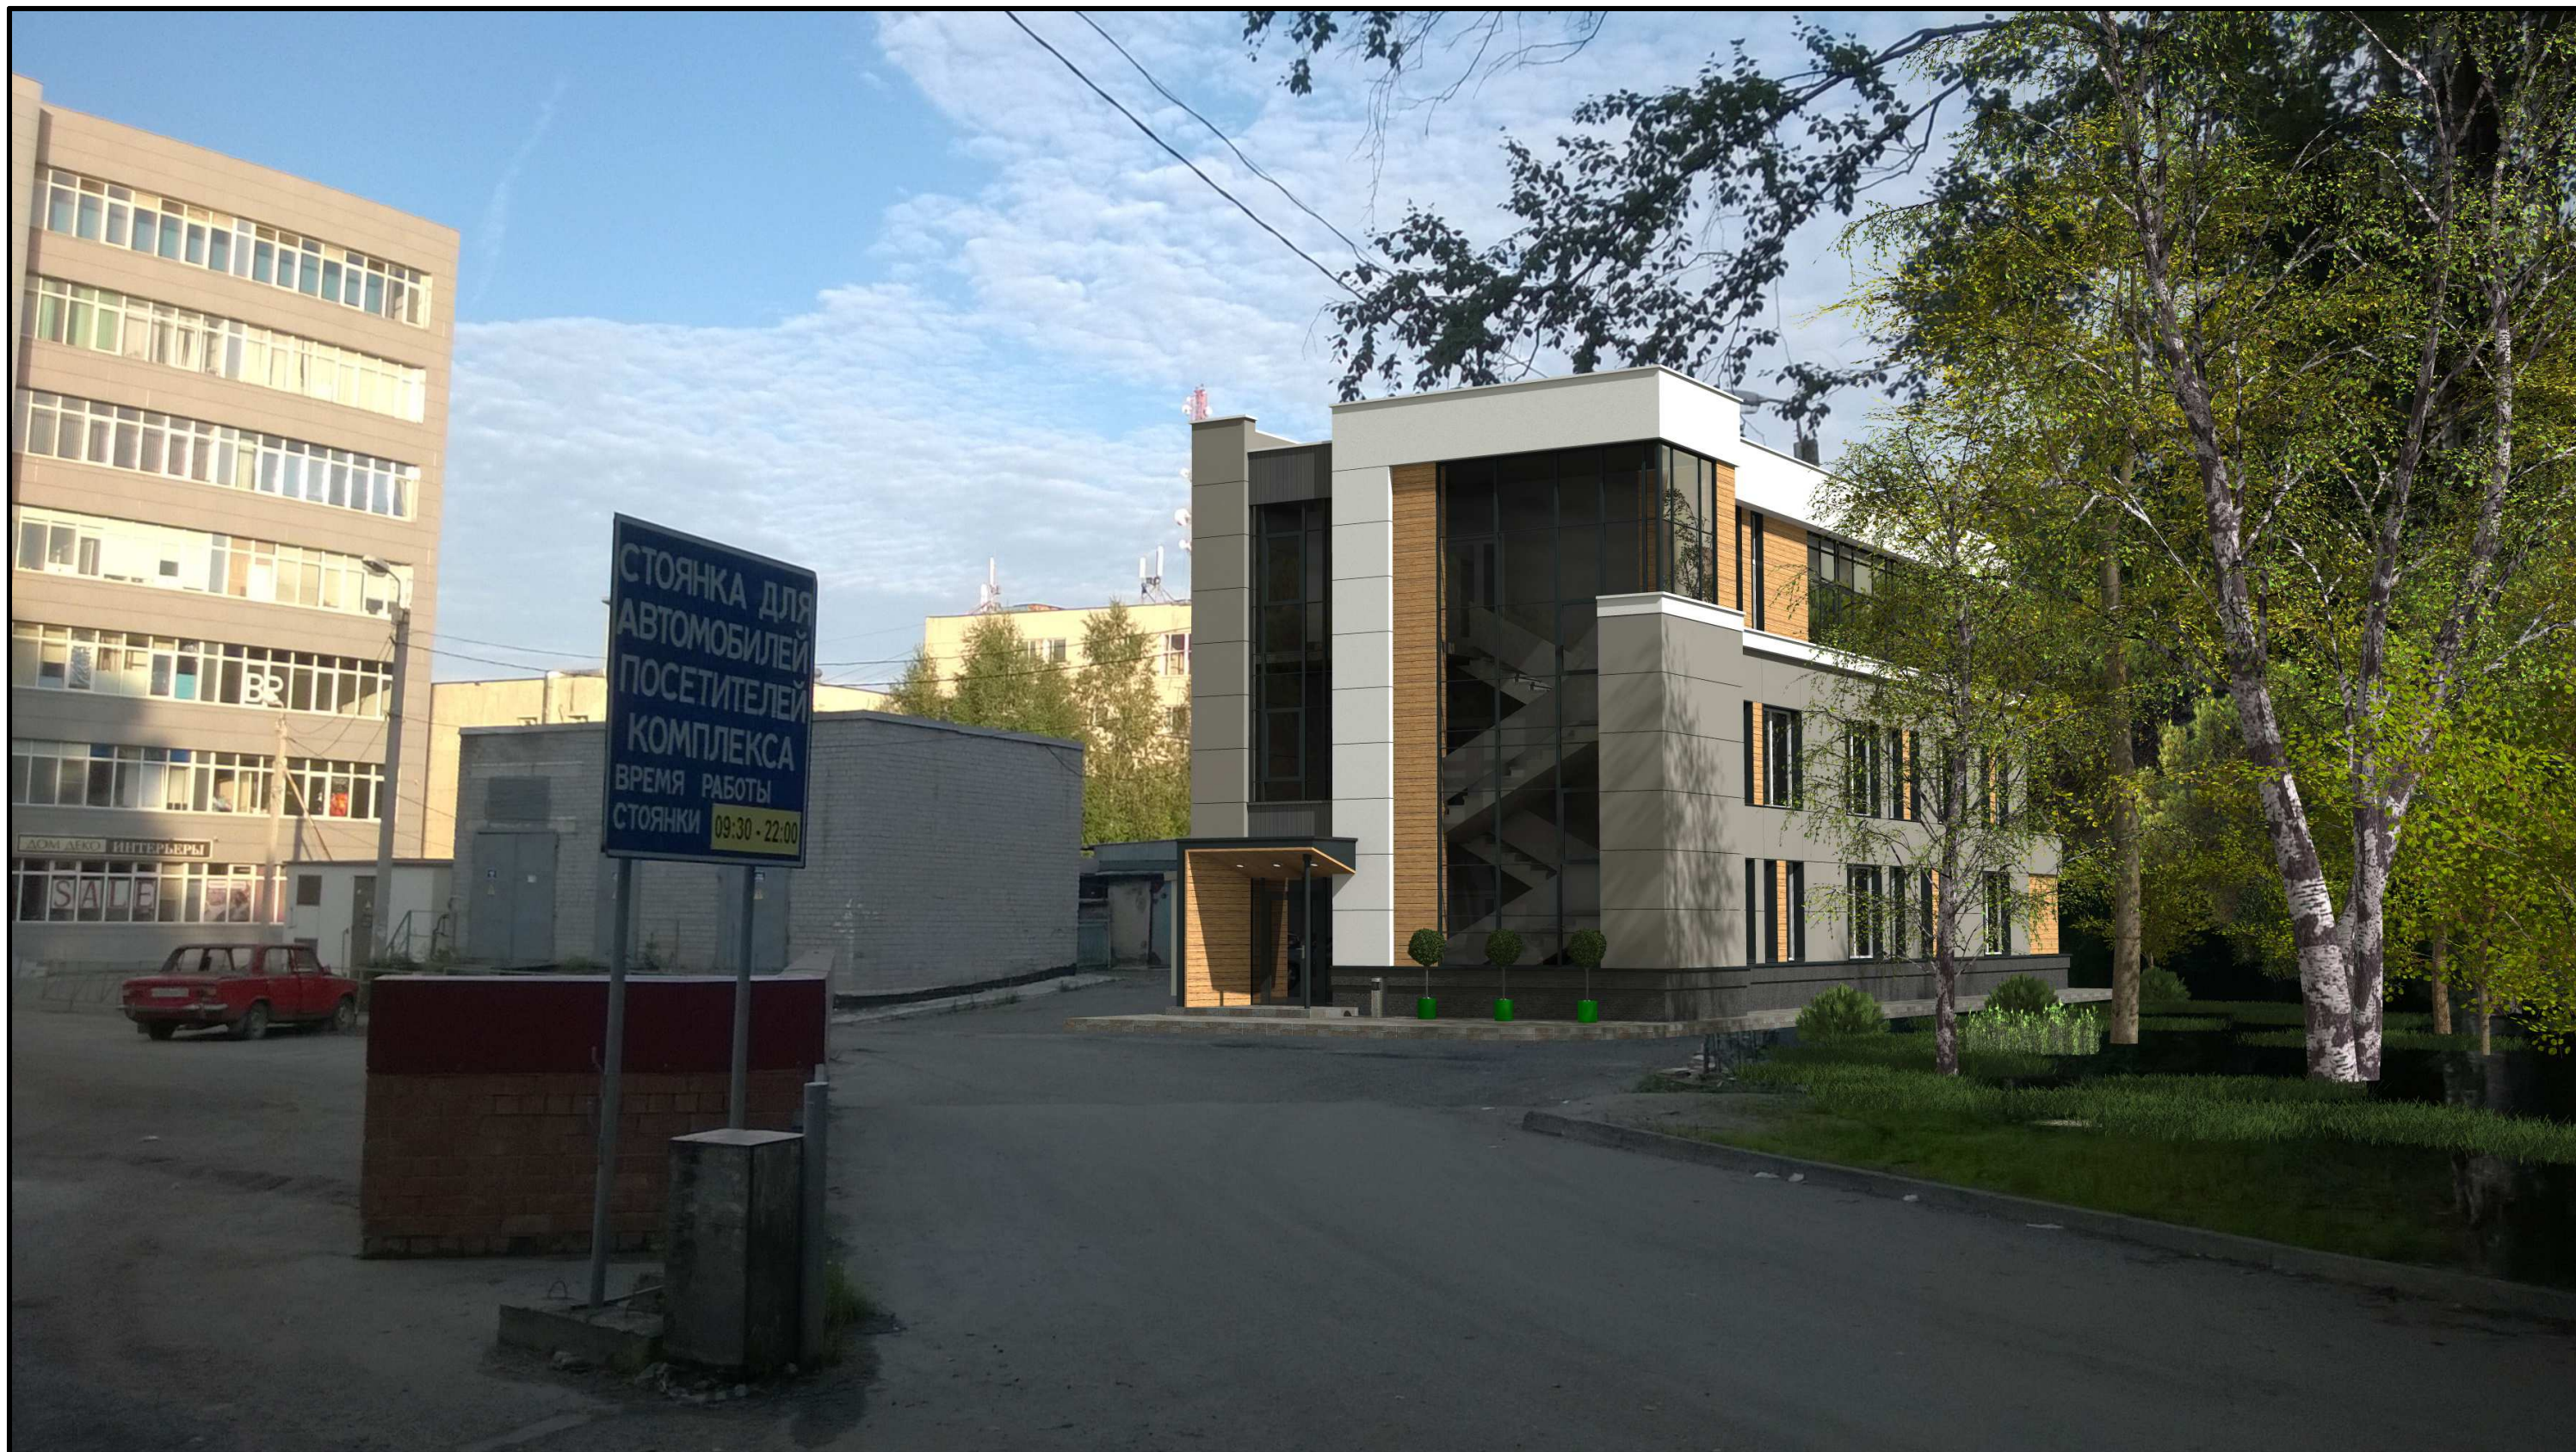

| | | | | | | | | | |
|------|---------|------|--------|-------|------|---|--------|------|--------|
| | | | | | | 1485-2017-AP | | | |
| | | | | | | Реконструкция здания КИПиА по ул. К. Марса 227А в г. Сыктывкар | | | |
| Изм. | Кол.уч. | Лист | № док. | Подп. | Дата | | Стадия | Лист | Листов |
| | | | | | | | П | 7 | |
| | | | | | | Фотомонтаж | | | |
| | | | | | | АРХИТЕКТУРНАЯ МАСТЕРСКАЯ | | | |
| | | | | | | МОДУЛО | | | |