


Схема осей здания

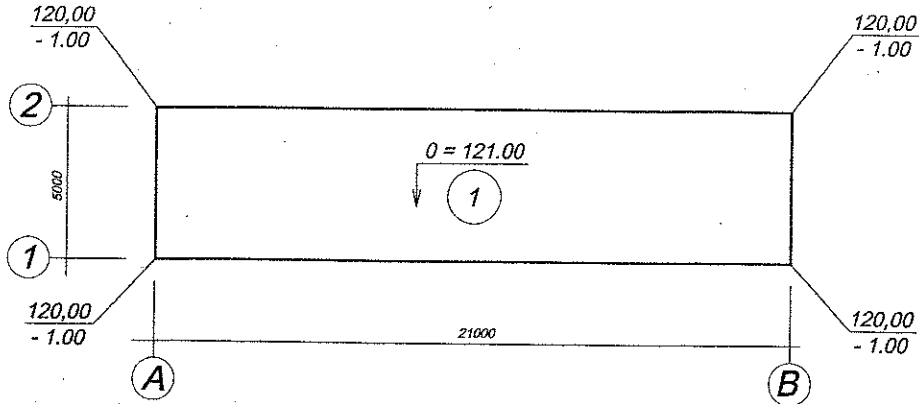

Экспликация зданий и сооружений

№	Наименование	Обозначение	Примечание
1	Проектируемый индивидуальный жилой дом		
2	Площадка для отдыха		
3	подъезд		
4	бетонная отмостка		ширина 1 м
5	Хозпостройки		

Основные показатели

№	Наименование	Показатели
1	Площадь земельного участка	449 кв.м.
2	Площадь застройки проектируемого индивидуального жилого дома	105 кв.м.
3	Процент застройки	23,4 %

Примечание

1. Проектная отметка углов здания соответствует 120,00, то есть на 1,0 ниже отметки нуля
2. Проект выполнен на основе градостроительного плана, ранее разработанного для строительства индивидуального жилого дома
3. По периметру здания выполнить бетонную отмостку шириной 1,0 метр с уклоном 3-4% от стен проектируемого индивидуального жилого дома, в качестве материала для площадок перед входами и дорожек использовать брусчатку

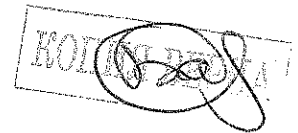


				Схема планировочной организации земельного участка с обозначением места размещения объекта			
				Индивидуальный жилой дом по адресу: Республика Коми, г. Сыктывкар, ул. Восточная, 114/1			
Должность	Фамилия	Подпись	Дата	Система координат: Местная	Стадия	Лист	Листов
Исполнитель	Колесов К.П.		02.10	Система высот: Местная		1	1
Застройщик	Чучалина Е.А.						
				М 1:500	2012 г.		