


1. Чертеж градостроительного плана
земельного участка № 207471С

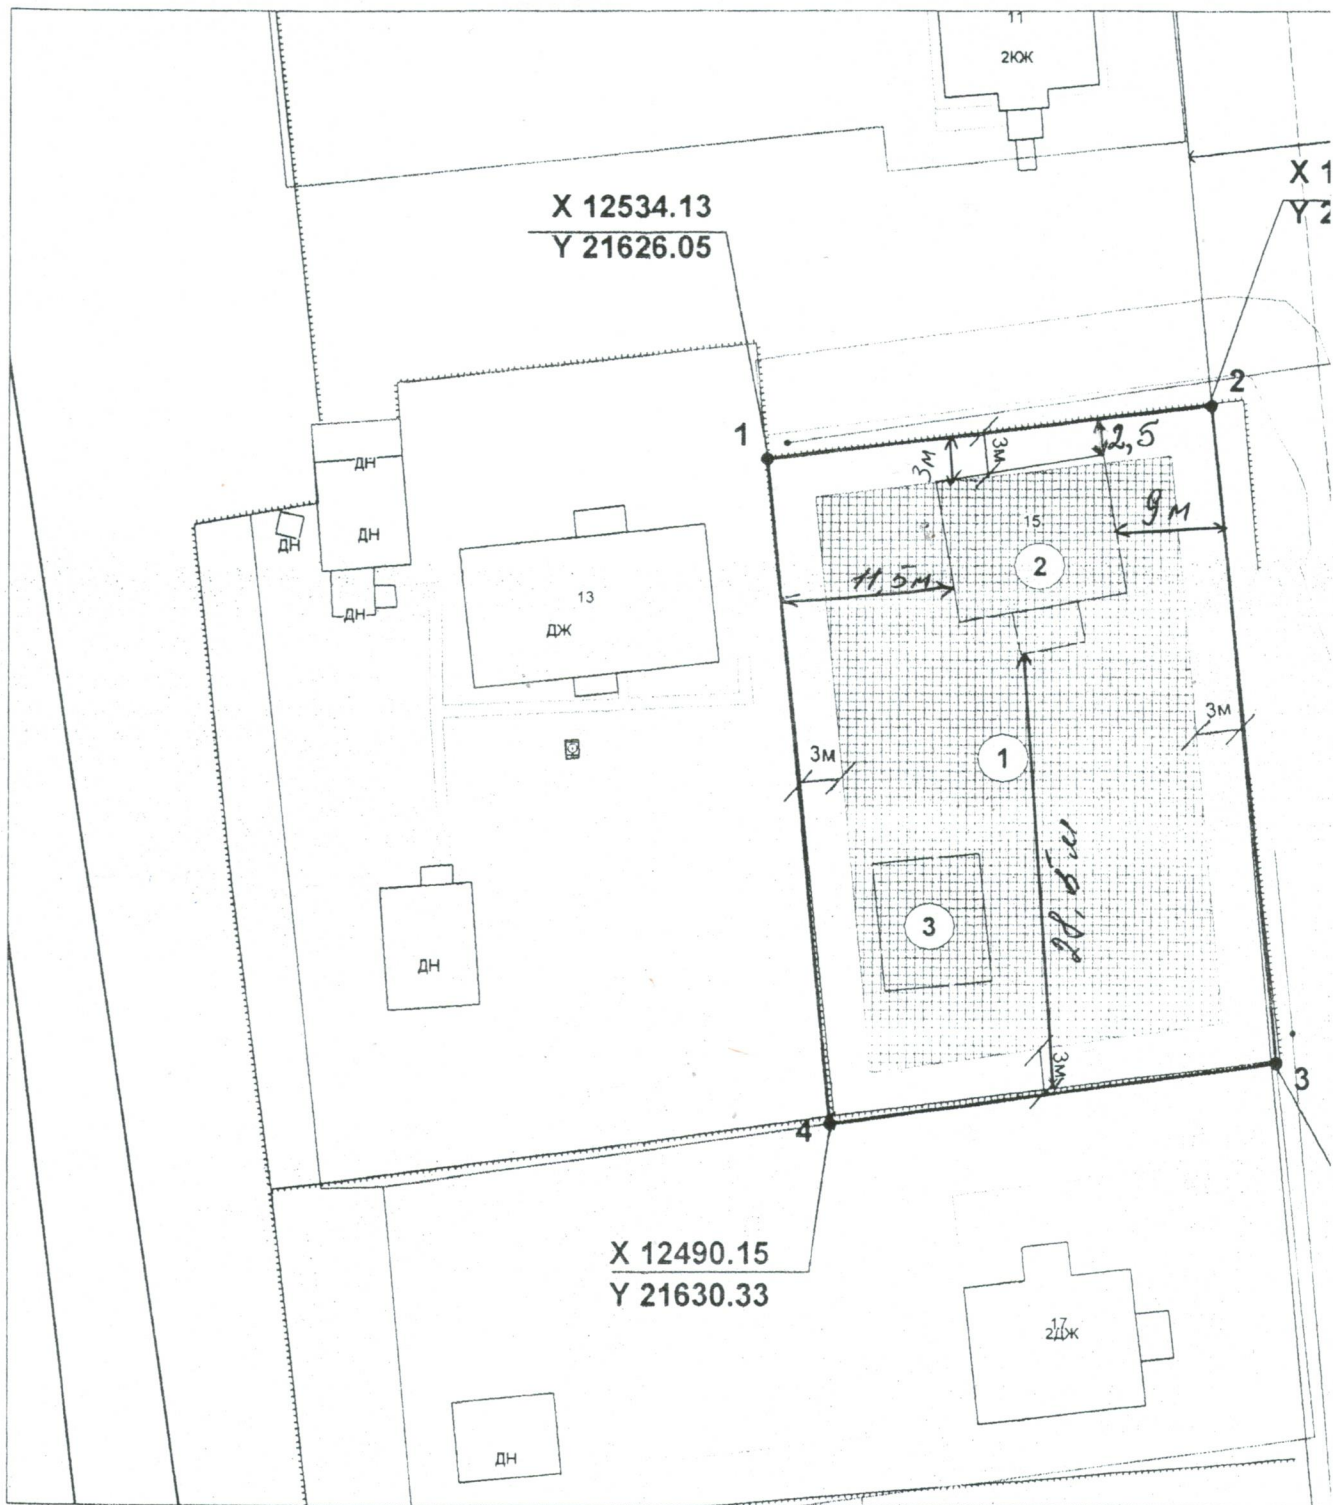

Масштаб 1:500

Площадь земельного участка 1316 кв.м.

Чертеж градостроительного плана земельного участка разработан на топографической основе в масштабе 1:500, выполненной в 2007 г. ООО "Геоком"

Чертеж градостроительного плана земельного участка разработан 21.9.2018г. Муниципальным бюджетным учреждением "Архитектурно-планировочное бюро"

Экспликация объектов:

- ① - Зона допустимого размещения объекта
- ② - Объект незавершенного строительства
- ③ - Строение