


Схема планировочной организации земельного участка М1:500

ЭКСПЛИКАЦИЯ ЗДАНИЙ И СООРУЖЕНИЙ

Номер по плану	Наименование	Кол-во	Примечание
1	Здание кафе	1	проектируемое
2	Нежилое строение	1	существующее

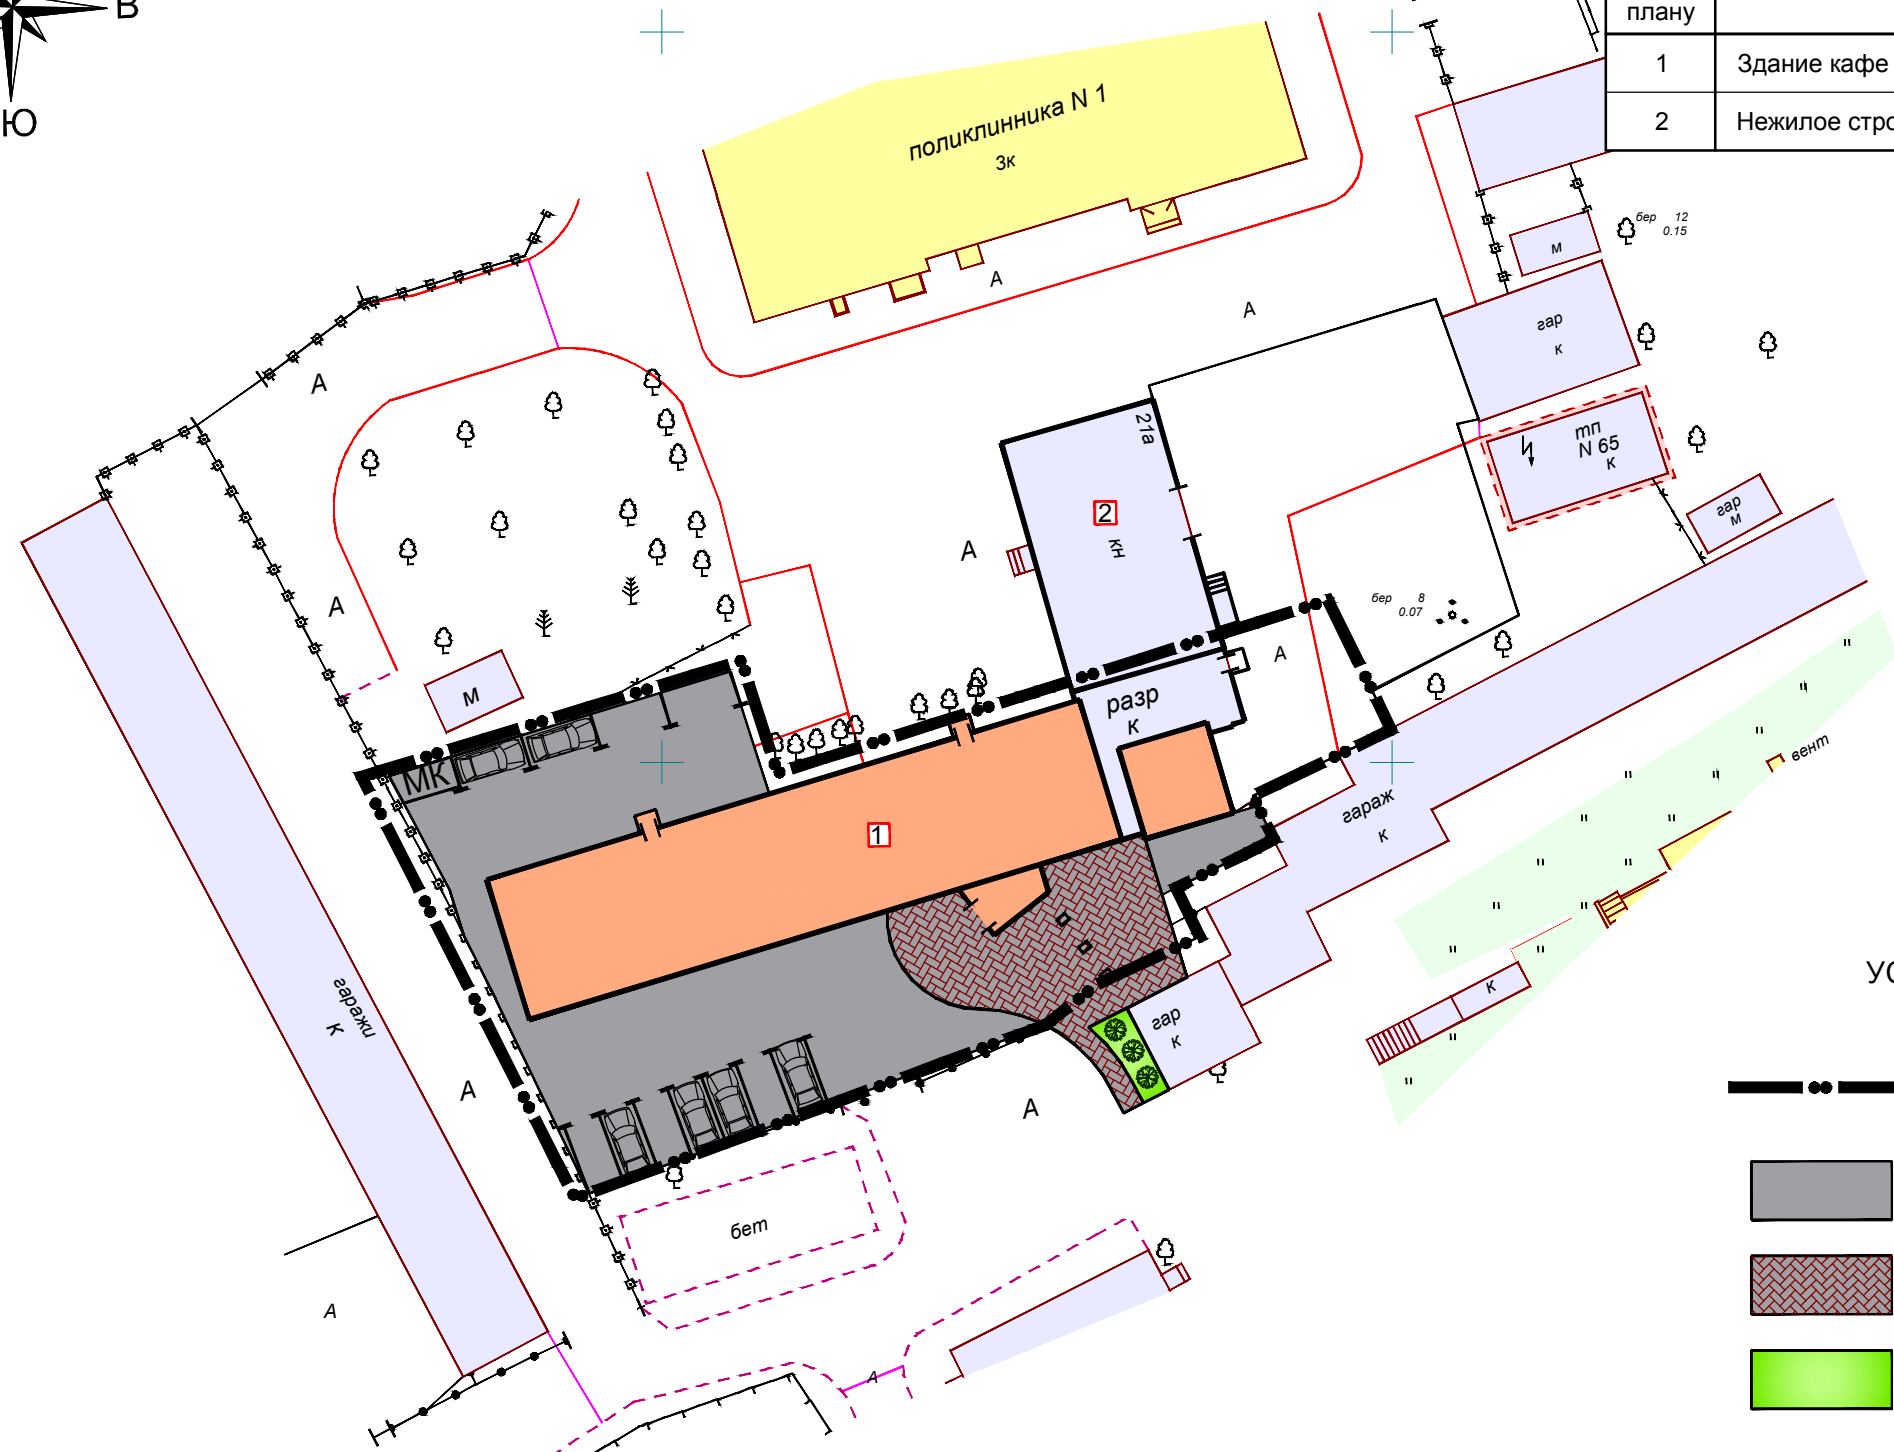

УСЛОВНЫЕ ОБОЗНАЧЕНИЯ

- Граница земельного участка согласно градостроительного плана № RU 11301000-0000000000006912
- Асфальтовое покрытие проездов
- Покрытие из мелкоформатной тротуарной плитки
- Газон, цветник

БАЛАНС ИСПОЛЬЗОВАНИЯ ТЕРРИТОРИИ УЧАСТКА В ГРАНИЦАХ БЛАГОУСТРОЙСТВА

Наименование территории	Площадь, м2	% к общей площади
Площадь земельного участка	1484,0	100
Площадь застройки	541,02	36,46
Площадь покрытия	928,93	62,60
Площадь озеленения	14,05	0,94

ПЗУ.ГЧ						
Реконструкция объекта по адресу: Республика Коми, городской округ "Сыктывкар", г. Сыктывкар, ул. Бабушкина, 21а						
Изм.	Кол.уч.	Лист	№ док.	Подпись	Дата	
Разработал	Королева					
				Стадия	Лист	Листов
				Э	1	
Схема планировочной организации земельного участка М1:500				ООО "Масштаб"		

Согласовано:

Взам. инб. N

Погр. и дата

Инб. N погр.