



11:05:0105025:230

07.21/426-СПЗУ


«Реконструкция автомобильной мойки по адресу: Республика Коми, г. Сыктывкар, ул. Маркова с кадастровым номером 11:05:0105025:230»

Изм.	Кол.уч.	Лист	№ док.	Подп.	Дата

Стадия	Лист	Листов
II	1	2

Ситуационный план-схема

ООО "АС-Проект"

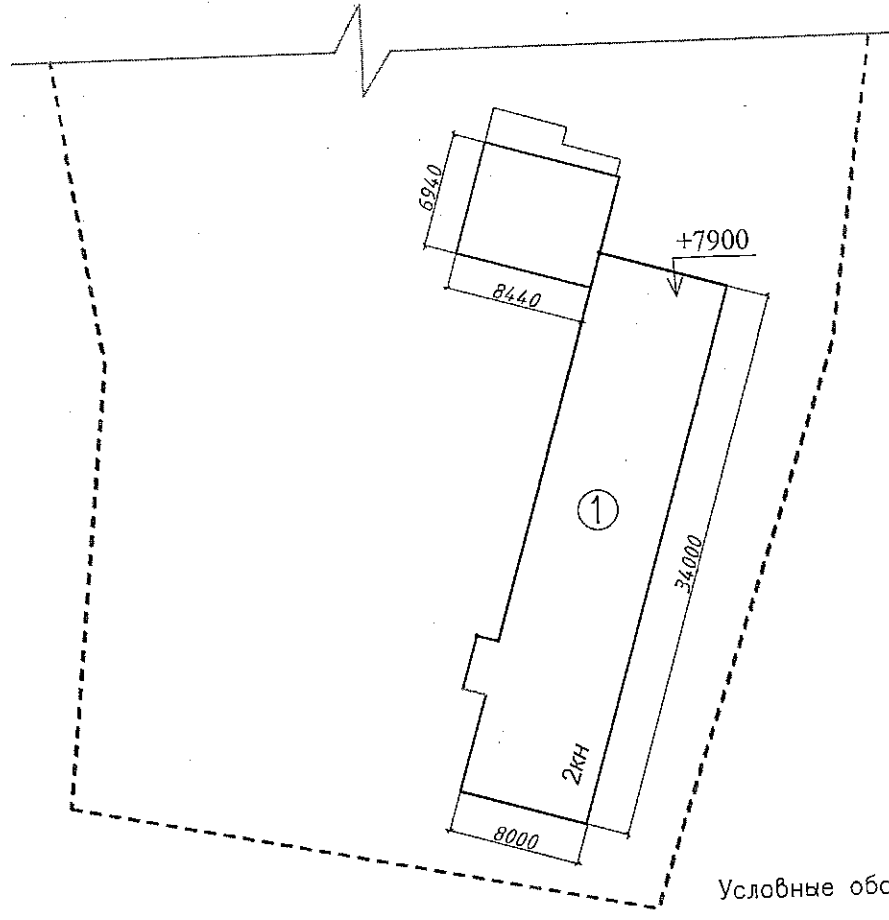

Условные обозначения:
 ----- Граница участка

Основные показатели			
Поз	Показатель	Количество, м2	Отношение к общей площади, %
	Общая площадь земельного участка	5683	100
1	Автомобильная мойка	330,57	5,81

- Примечания:
- Чертеж разработан на основе утвержденного в установленном порядке Градостроительного плана земельного участка
 - Система координат – СК-63 зона D5 (усеченная)

						06.22/426-СПЗУ		
						«Автомобильная мойка по адресу: Республика Коми, г. Сыктывкар, ул. Маркова с кадастровым номером 11:05:0105025:230»		
Изм.	Кол.уч.	Лист	№ док.	Подп./	Дата	Стадия	Лист	Листов
ГИП		Осипов А. К.				П	2	2
Разработал		Осипов А. К.						
Н. Контроль								
						ООО "АС-Проект"		
						Схема планировочной организации земельного участка		