



**Общество с ограниченной ответственностью Проектно-изыскательская фирма
«ГеоСтрой»**

ул.Интернациональная, д.119 оф.215, г.Сыктывкар, Республика Коми, 167000

Телефон: 89042224909, 8(8212)24-20-39

E-mail: wolokitin_stas@mail.ru

ИНН/КПП 1101144089 / 110101001

Документация по планировке территории ПРОЕКТ МЕЖЕВАНИЯ ТЕРРИТОРИИ

Внесение изменений в документацию по планировке территории (проект межевания территории) кадастрового квартала 11:05:0201022.

Книга 1.

Утверждаемая часть проекта межевания территории.

г. Сыктывкар, 2024г.



**Общество с ограниченной ответственностью Проектно-изыскательская фирма
«ГеоСтрой»**

ул.Интернациональная, д.119 оф.215, г.Сыктывкар, Республика Коми, 167000

Телефон: 89042224909, 8(8212)24-20-39

E-mail: wolokitin_stas@mail.ru

ИНН/КПП 1101144089 / 110101001

Документация по планировке территории ПРОЕКТ МЕЖЕВАНИЯ ТЕРРИТОРИИ

Внесение изменений в документацию по планировке территории (проект межевания территории) кадастрового квартала 11:05:0201022.

Книга 1.

Утверждаемая часть проекта межевания территории.

Заказчик: М.С.Иванов

Главный инженер проекта

Волокитина Н.А.

г. Сыктывкар, 2024г.

Оглавление

	<i>Текстовая часть</i>	
1.1	Введение	4
1.2	Цель разработки проекта	5
1.3	Используемые исходные материалы	6
1.4	Опорно-межевая сеть на территории проектирования	6
1.5	Рекомендации по порядку установления границ на местности	6
1.6	Структура территории, образуемая в результате межевания	7
2.1	Образование земельного участка	8
2.2	Формирование красных линий	9
2.3	Планировочные ограничения	9
2.4	Каталог координат формируемого земельного участка	9
2.5	Сведения о границах территории, в отношении которой утвержден проект межевания	11
2.6	Обеспечение доступа	14
2.7	Основные показатели по проекту межевания	15
	<i>Графическая часть</i>	
	Чертеж межевания территории	16

ПРОЕКТ МЕЖЕВАНИЯ ТЕРРИТОРИИ

1. Материалы по обоснованию проекта межевания

1.1. Введение

Внесение изменений в документацию по планировке территории (проект межевания территории) кадастрового квартала 11:05:0201022, разработано на основании:

- документации по планировке территории (проект межевания территории) кадастрового квартала 11:05:0201022, разработанной ООО «Геоид», утвержденной постановлением администрации МО ГО «Сыктывкар» от 24.08.2022г. № 8/2591 «Об утверждении документации по планировке территории (проект межевания территории) в отношении кадастровых кварталов 11:05:0201017, 11:05:0201018, 11:05:0201019, 11:05:0201020, 11:05:0201021 11:05:0201022»;

- постановления администрации МО ГО «Сыктывкар» от 10.04.2024г. № 4/1350;

- договора на выполнение работ от 27.11.2024г. № 4169, заключенного с Ивановым М.С.;

- геодезическая съемка, выполненная ООО ПИФ «ГеоСтрой» в марте 2024г.;

- информация о земельных участках в пределах границ проектирования, учтенных (зарегистрированных) в государственном реестре недвижимости.

Проект межевания территории разработан в соответствии с действующими нормативными и проектными документами:

- Градостроительный кодекс Российской Федерации от 22 декабря 2004г. (федеральный закон N 190-ФЗ);

- Земельный кодекс Российской Федерации от 25 октября 2001г. (федеральный закон N 190-ФЗ) N 136-ФЗ;

- Федеральный закон «О кадастровой деятельности» от 24.07.2007 № 221;

- Федеральный закон «О государственной регистрации недвижимости» от 03.07.2016 № 218;

- СНиП 11-04-2003 Инструкция о порядке разработки, согласования, экспертизы и утверждения градостроительной документации;

- РДС 30-201-98. Инструкция о порядке проектирования и установления красных линий в городах и других поселениях РФ;

- СНиП 2.07.01-89*. Градостроительство, планировка и застройка городских и сельских поселений;

- СП 30-101-98 Методические указания по расчету нормативных размеров земельных участков в кондоминиумах;

- Правил землепользования и застройки муниципального образования городского округа «Сыктывкар», утвержденные решением совета МО ГО «Сыктывкар» от 30.04.2010 г. № 31/04-560;

- Генеральный план муниципального образования городского округа «Сыктывкар», утвержден решением от 11.12.2009г. № 26/12-482 «Об утверждении генерального плана муниципального образования городского округа «Сыктывкар»;

Подготовка проектов межевания территорий осуществляется применительно к застроенным и подлежащим застройке территориям, расположенным в границах элементов планировочной структуры, установленных в соответствии с Постановлением администрации МО ГО «Сыктывкар» от 24.08.2022г. № 8/2591.

Подготовка проектов межевания застроенных территорий осуществляется в целях закрепления и предоставления земельных участков и прочно связанных с ними зданий и сооружений как единых объектов недвижимого имущества в собственность, владение, пользование, аренду физических и юридических лиц, а также для их регистрации, налогообложения, и осуществления сделок с недвижимостью.

1.2. Цель разработки проекта:

Разработка проекта межевания территории осуществляется внесением изменений в документацию по планировке территории (проект межевания территории) кадастрового квартала 11:05:0201022, с целью формирования 6 земельных участков: образуемого путем перераспределения земельного участка с кадастровым номером 11:05:0201022:5515 с землями находящимися в государственной или муниципальной собственности, образуемых из земель находящимися в государственной или муниципальной собственности.

Целью разработки проекта межевания территории является установление границ земельных участков (исключение чересполосицы путем добавления к существующему земельному участку территории, которая не может быть

сформирована в отдельный земельный участок для индивидуального жилищного строительства) и постановка на государственный кадастровый учет.

1.3. Используемые исходные материалы:

- информация об установленных сервитутах и иных обременениях земельных участков;
- информация о земельных участках в пределах границ проектирования, учтенных (зарегистрированных) в государственном реестре недвижимости;
- информация о границах территориальных зон поселения и их правовом режиме;
- красные линии застройки квартала.

1.4. Опорно-межевая сеть на территории проектирования

На территории проектирования существует установленная система геодезической сети специального назначения для определения координат точек земной поверхности с использованием спутниковых систем. Система координат – МСК-11, зона 4. Действующая система геодезической сети удовлетворяет требованиям выполнения землеустроительных работ для установления границ земельных участков на местности.

1.5. Рекомендации по порядку установления границ на местности

Установление границ земельных участков на местности следует выполнять в соответствии с требованиями федерального законодательства, а также инструкции по проведению межевания.

Вынос межевых знаков на местность необходимо выполнить в комплексе землеустроительных работ с обеспечением мер по уведомлению заинтересованных лиц и согласованию с ними границ.

1.6. Структура территории, образуемая в результате межевания

Участки изысканий в административном отношении расположены на территории МО ГО Сыктывкар Республики Коми. В соответствии с Правилами землепользования и застройки муниципального образования городского округа «Сыктывкар» располагается в территориальной зоне Ж-4 (Зона застройки индивидуальными жилыми домами).

Зона предназначена для застройки индивидуальными жилыми домами, допускается размещение объектов социального и культурно-бытового обслуживания населения, преимущественно местного значения, иных объектов согласно градостроительным регламентам.

Минимальная площадь земельного участка составляет 600 кв.м., максимальная площадь земельного участка составляет 2000 кв.м., максимальный процент застройки – 30%.

На основании Правил землепользования и застройки МО ГО «Сыктывкар», утвержденных решением Совета МО ГО «Сыктывкар» от 30.04.2010 г. № 31/04-560, образуемый земельный участок входит в зоны с особыми условиями использования территорий:

- Н-6 - III пояс ЗСО источника водоснабжения - река Вычегда;

В границах проектируемой территории, определенной проектом межевания территории, имеются следующие зоны с особыми условиями использования территорий:

- Приаэродромная территория аэропорта Сыктывкар. Шестая подзона. (11:00-6.47);

- Приаэродромная территория аэропорта Сыктывкар (11:00-6.44);

- Приаэродромная территория аэропорта Сыктывкар. Пятая подзона. (11:00-6.48);

- Приаэродромная территория аэропорта Сыктывкар. Третья подзона. (11:00-6.45).

Проектирование земельного участка осуществляется на территории МО ГО Сыктывкар в границах кадастрового квартала 11:05:0201022 на землях муниципальной собственности.

Категория земель: земли населенных пунктов.

2. Формирование проектируемого земельного участка

2.1. Образование земельного участка

Проектом предусматривается формирование нижеуказанных земельных участков в составе земель населенных пунктов, территориальная зона Ж-4, в кадастровом квартале 11:05:0201022:

1. путем перераспределения земельного участка с кадастровым номером 11:05:0201022:5515 и земель находящихся в государственной или муниципальной собственности.

№ п/п	Обозначение земельного участка	Вид разрешенного использования земельного участка	Площадь земельного участка	Местоположение (адрес) земельного участка
1	:ЗУ1	Индивидуальный жилой дом с приусадебным земельным участком	1368 кв.м.	Российская Федерация, Республика Коми, городской округ Сыктывкар, г. Сыктывкар, ул. Моховая

* при внесении сведений в ЕГРН об образуемых земельных участках, вид разрешенного использования принимается согласно разрешенному виду использования исходного земельного участка.

2. путем образования из земель находящихся в государственной или муниципальной собственности.

№ п/п	Обозначение земельного участка	Вид разрешенного использования земельного участка	Площадь земельного участка	Местоположение (адрес) земельного участка
1	:ЗУ2	Для индивидуального жилищного строительства	1067 кв.м.	Российская Федерация, Республика Коми, городской округ Сыктывкар, г. Сыктывкар, ул. Центральная
2	:ЗУ3	Для индивидуального жилищного строительства	1074 кв.м.	Российская Федерация, Республика Коми, городской округ Сыктывкар, г. Сыктывкар, ул. Центральная
3	:ЗУ4	Для индивидуального жилищного строительства	1075 кв.м.	Российская Федерация, Республика Коми, городской округ Сыктывкар, г. Сыктывкар, ул. Центральная
4	:ЗУ5	Для индивидуального жилищного строительства	1075 кв.м.	Российская Федерация, Республика Коми, городской округ Сыктывкар, г. Сыктывкар, ул. Центральная
5	:ЗУ6	Для индивидуального	1051 кв.м.	Российская Федерация, Республика Коми, городской

		жилищного строительства		округ Сыктывкар, г. Сыктывкар, ул. Центральная
6	:ЗУ7	Для индивидуального жилищного строительства	1051 кв.м.	Российская Федерация, Республика Коми, городской округ Сыктывкар, г. Сыктывкар, ул. Центральная

2.2. Формирование красных линий

Красные линии и параметры улично-дорожной сети на проектируемой территории приняты в соответствии с ранее сложившейся планировочной ситуацией, согласно документации по планировке территории (проект планировки и межевания территории), утвержденной Постановлением администрации МО ГО «Сыктывкар» от 27.05.2021г. № 5/1526. Данным проектом не предусматривается установление, изменение, отмена красных линий.

2.3. Планировочные ограничения

На территории, рассматриваемой для проектирования и прилегающей территории объектов культурного наследия не имеется, т.е. мероприятий по сохранению объектов культурного наследия проектом межевания территории не предусматривается.

На территории, рассматриваемой для проектирования и прилегающей территории особо охраняемых природных территорий не имеется, т.е. мероприятий по сохранению особо охраняемых природных территорий проектом межевания территории не предусматривается.

2.4. Каталог координат формируемого земельного участка

Ведомость координат поворотных точек границ формируемого земельного участка.

Обозначение образуемого земельного участка :ЗУ1		Площадь: 1368 кв.м.	
Обозначение характерных точек границ	Координаты, м.		
	X	Y	
1	640531,58	4437853,78	
2	640538,47	4437873,61	
3	640549,64	4437906,89	
4	640549,80	4437907,39	
5	640544,18	4437909,16	
6	640541,73	4437909,94	
7	640536,76	4437911,51	
8	640527,00	4437882,75	
9	640502,10	4437890,83	
10	640495,75	4437871,92	
11	640494,56	4437869,10	

12	640523,00	4437859,76
13	640522,12	4437856,92
1	640531,58	4437853,78

Обозначение образуемого земельного участка :ЗУ2		Площадь: 1067 кв.м.
Обозначение характерных точек границ	Координаты, м.	
	X	У
14	640036,04	4437907,56
15	640027,32	4437940,43
16	639996,98	4437932,37
36	640005,70	4437899,51
37	640014,78	4437901,92
38	640035,08	4437907,31
14	640036,04	4437907,56

Обозначение образуемого земельного участка :ЗУ3		Площадь: 1074 кв.м.
Обозначение характерных точек границ	Координаты, м.	
	X	У
36	640005,70	4437899,51
16	639996,98	4437932,37
17	639966,43	4437924,26
34	639975,17	4437891,40
35	639994,01	4437896,40
36	640005,70	4437899,51

Обозначение образуемого земельного участка :ЗУ4		Площадь: 1075 кв.м.
Обозначение характерных точек границ	Координаты, м.	
	X	У
34	639975,17	4437891,40
17	639966,43	4437924,26
18	639935,89	4437916,15
31	639944,62	4437883,29
32	639952,45	4437885,37
33	639973,22	4437890,88
34	639975,17	4437891,40

Обозначение образуемого земельного участка :ЗУ5		Площадь: 1075 кв.м.
Обозначение характерных точек границ	Координаты, м.	
	X	У
31	639944,62	4437883,29
18	639935,89	4437916,15
19	639905,35	4437908,04
28	639914,07	4437875,17
29	639926,64	4437878,51
30	639931,66	4437879,85
31	639944,62	4437883,29

Обозначение образуемого земельного участка :ЗУ6		Площадь: 1051 кв.м.
Обозначение характерных точек границ	Координаты, м.	
	X	У
28	639914,07	4437875,17
19	639905,35	4437908,04
20	639875,48	4437900,11
25	639884,20	4437867,24
26	639890,10	4437868,81
27	639910,89	4437874,32
28	639914,07	4437875,17

Обозначение образуемого земельного участка :ЗУ7		Площадь: 1051 кв.м.
Обозначение характерных точек границ	Координаты, м.	
	X	У
25	639884,20	4437867,24
20	639875,48	4437900,11
21	639845,61	4437892,18
22	639854,35	4437859,31
23	639855,31	4437859,57
24	639872,70	4437864,19
25	639884,20	4437867,24

2.5. Сведения о границах территории, в отношении которой утвержден проект межевания

Кадастровый квартал 11:05:0201022

X	У
641585,07	4437335,56
641492,71	4437335,87
641085,01	4437332,94
640805,93	4437334,12
640731,03	4437332,98
640641,84	4437336,59
640450,75	4437353,08
640189,34	4437372,89
640074,76	4437383,72
639900,72	4437398,40
639795,50	4437405,26
639770,52	4437406,39
639743,99	4437406,03
639712,89	4437403,46
639669,66	4437400,34
639371,00	4437354,65
639368,63	4437354,29
639364,79	4437353,62
639264,13	4437336,08
639097,82	4437309,83

639016,60	4437299,68
638794,08	4437264,45
638705,26	4437250,23
638700,25	4437249,44
638686,35	4437295,29
638645,08	4437302,45
638592,01	4437322,48
638560,18	4437345,27
638475,90	4437369,50
638444,07	4437358,28
638428,52	4437363,71
638424,54	4437375,53
638433,78	4437384,65
638435,08	4437431,68
638449,24	4437437,78
638486,03	4437422,31
638514,25	4437432,80
638526,54	4437455,95
638510,09	4437488,22
638480,97	4437506,58
638473,83	4437524,31
638473,28	4437547,29
638472,28	4437563,37
638476,26	4437576,03
638474,63	4437604,42
638466,67	4437626,85
638452,94	4437638,07
638440,82	4437644,39
638429,24	4437641,14
638408,63	4437617,62
638378,96	4437605,51
638362,15	4437611,11
638356,36	4437623,05
638358,17	4437657,24
638351,84	4437690,68
638354,19	4437814,76
638344,78	4437851,10
638346,23	4437869,37
638331,03	4437910,24
638318,01	4437924,89
638304,99	4437932,31
638281,84	4437928,15
638249,29	4437927,06
638225,60	4437931,22
638214,75	4437945,14
638207,34	4437963,96
638209,75	4437980,06
638216,74	4437985,12

638220,00	4437994,88
638206,79	4438019,29
638193,95	4438024,54
638170,62	4438023,82
638150,37	4438011,52
638140,78	4437998,32
638141,32	4437988,37
638151,27	4437967,75
638147,47	4437955,45
638116,36	4437936,10
638098,96	4437931,02
638065,55	4437942,98
638029,37	4437940,27
637989,95	4437947,31
637969,52	4437966,67
637950,88	4437977,34
637911,64	4438033,76
637881,07	4438061,44
637830,25	4438088,92
637808,56	4438121,65
637809,28	4438130,70
637813,80	4438138,47
637828,26	4438142,81
637838,57	4438152,04
637853,04	4438186,04
637853,23	4438199,97
637847,80	4438215,70
637835,86	4438226,73
637823,56	4438229,80
637802,77	4438223,48
637774,37	4438216,60
637758,63	4438222,93
637740,56	4438233,96
637731,87	4438249,16
637727,35	4438275,56
637738,02	4438332,71
637744,53	4438375,39
637743,63	4438396,37
637735,31	4438419,34
637722,65	4438438,33
637699,32	4438451,17
637647,41	4438459,31
637639,63	4438464,91
637638,19	4438471,97
637642,71	4438488,78
637656,82	4438512,83
637724,27	4438575,05
637739,46	4438600,01

637743,81	4438630,57
637740,55	4438664,21
637728,06	4438684,47
637707,99	4438700,02
637688,83	4438705,80
637681,77	4438713,76
637675,99	4438732,93
637677,97	4438760,96
637694,43	4438802,01
637714,68	4438836,75
637730,05	4438872,19
637761,89	4438914,69
637807,46	4438947,60
637840,91	4438980,34
637865,16	4438999,15
637907,29	4439022,48
637917,24	4439031,88
637945,82	4439058,28
637996,63	4439090,48
638034,07	4439127,92
638049,80	4439157,03
638050,17	4439188,68
638048,71	4439222,69
638056,86	4439249,99
638059,98	4439269,56
638328,75	4439223,18
638424,44	4439186,65
638564,53	4439106,61
639127,37	4438694,04
639192,29	4438655,69
639252,36	4438625,36
639417,53	4438567,13
640421,23	4438257,96
641791,27	4437811,48
641711,08	4437566,96
641661,48	4437410,97
641589,25	4437411,32
641589,11	4437375,63
641585,72	4437375,59
641585,23	4437345,20

2.6. Обеспечение доступа

Настоящим проектом предусматривается обеспечение доступа к земельным участкам:

:ЗУ1 – через земельный участок 11:05:0201022:238;


:ЗУ2, :ЗУ3, :ЗУ4, :ЗУ5, :ЗУ6 – через земельный участок 11:05:0201022:276.

2.7. Основные показатели по проекту межевания

Настоящий проект обеспечивает равные права и возможности правообладателей земельных участков в соответствии с действующим законодательством. Сформированные границы земельного участка позволяют обеспечить необходимые требования по содержанию и обслуживанию объектов в условиях сложившейся планировочной системы территории проектирования.





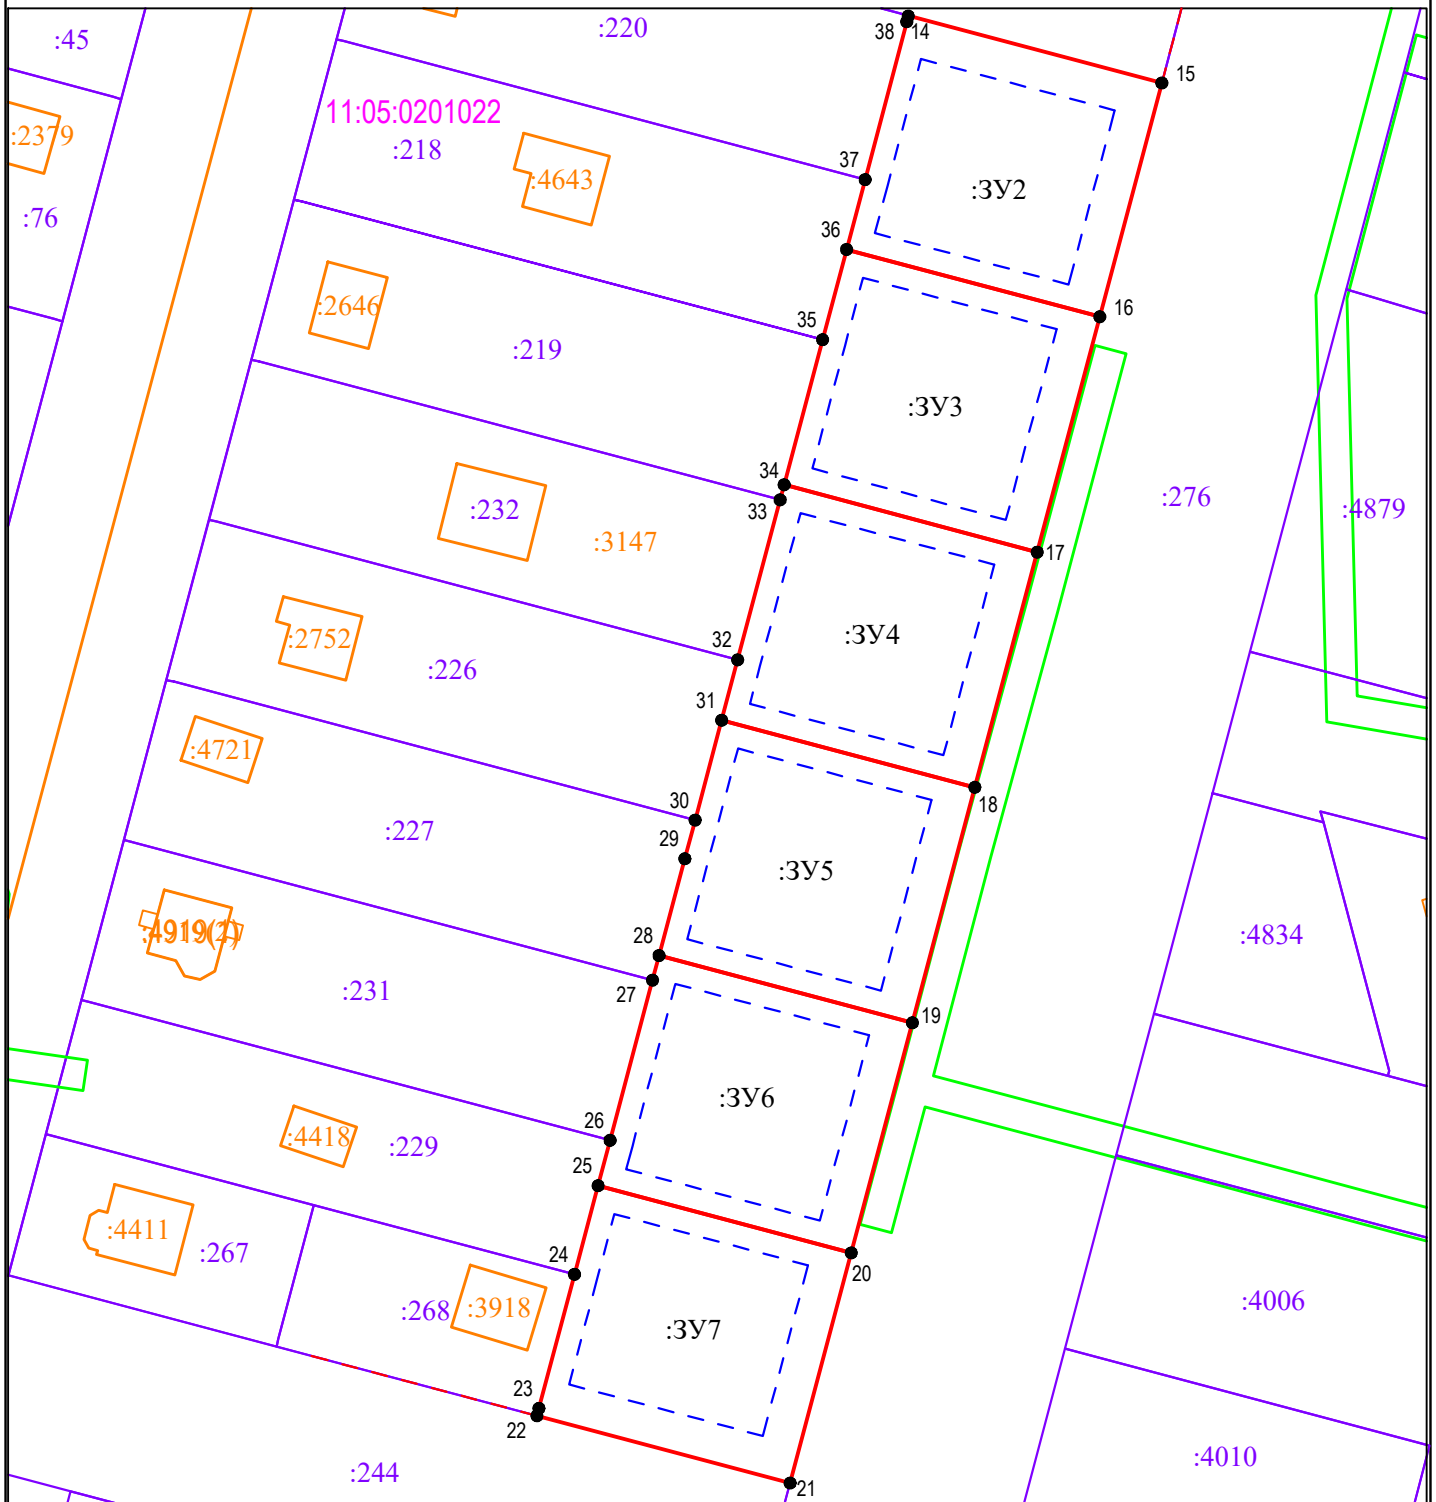



Проект межевания территории

Графическая часть.
Чертеж межевания территории.



Условные обозначения:

М 1:1000

-  1 - граница формируемого земельного участка, для размещения объекта в постоянное пользование
-  - граница земельного участка, стоящего на кадастровом учете
-  - объект капитального строительства
-  - граница охранной зоны
-  - граница кадастрового квартала
-  - граница территориальных зон
-  - граница красных линий
-  - линии отступа от красных линий
- 11:05:0201022 - номер кадастрового квартала
- :276 - кадастровый номер земельного участка
- :4418 - кадастровый номер объекта капитального строительства
- :3Y1 - образуемый земельный участок



**Общество с ограниченной ответственностью Проектно-изыскательская фирма
«ГеоСтрой»**

ул.Интернациональная, д.119 оф.215, г.Сыктывкар, Республика Коми, 167000

Телефон: 89042224909, 8(8212)24-20-39

E-mail: wolokitin_stas@mail.ru

ИНН/КПП 1101144089 / 110101001

Документация по планировке территории ПРОЕКТ МЕЖЕВАНИЯ ТЕРРИТОРИИ

Внесение изменений в документацию по планировке территории (проект межевания территории) кадастрового квартала 11:05:0201022.

Книга 2.

Материалы по обоснованию проекта межевания территории.

г. Сыктывкар, 2024г.



**Общество с ограниченной ответственностью Проектно-изыскательская фирма
«ГеоСтрой»**

ул.Интернациональная, д.119 оф.215, г.Сыктывкар, Республика Коми, 167000

Телефон: 89042224909, 8(8212)24-20-39

E-mail: wolokitin_stas@mail.ru

ИНН/КПП 1101144089 / 110101001

Документация по планировке территории ПРОЕКТ МЕЖЕВАНИЯ ТЕРРИТОРИИ

Внесение изменений в документацию по планировке территории (проект межевания территории) кадастрового квартала 11:05:0201022.

Книга 2. Материалы по обоснованию проекта межевания территории.

Заказчик: М.С.Иванов

Главный инженер проекта

Волокитина Н.А.


г. Сыктывкар, 2024г.

Оглавление

	<i>Графическая часть</i>	
	Чертеж межевания территории	4

Материалы по обоснованию проекта межевания территории

Графическая часть.
Чертеж межевания территории.

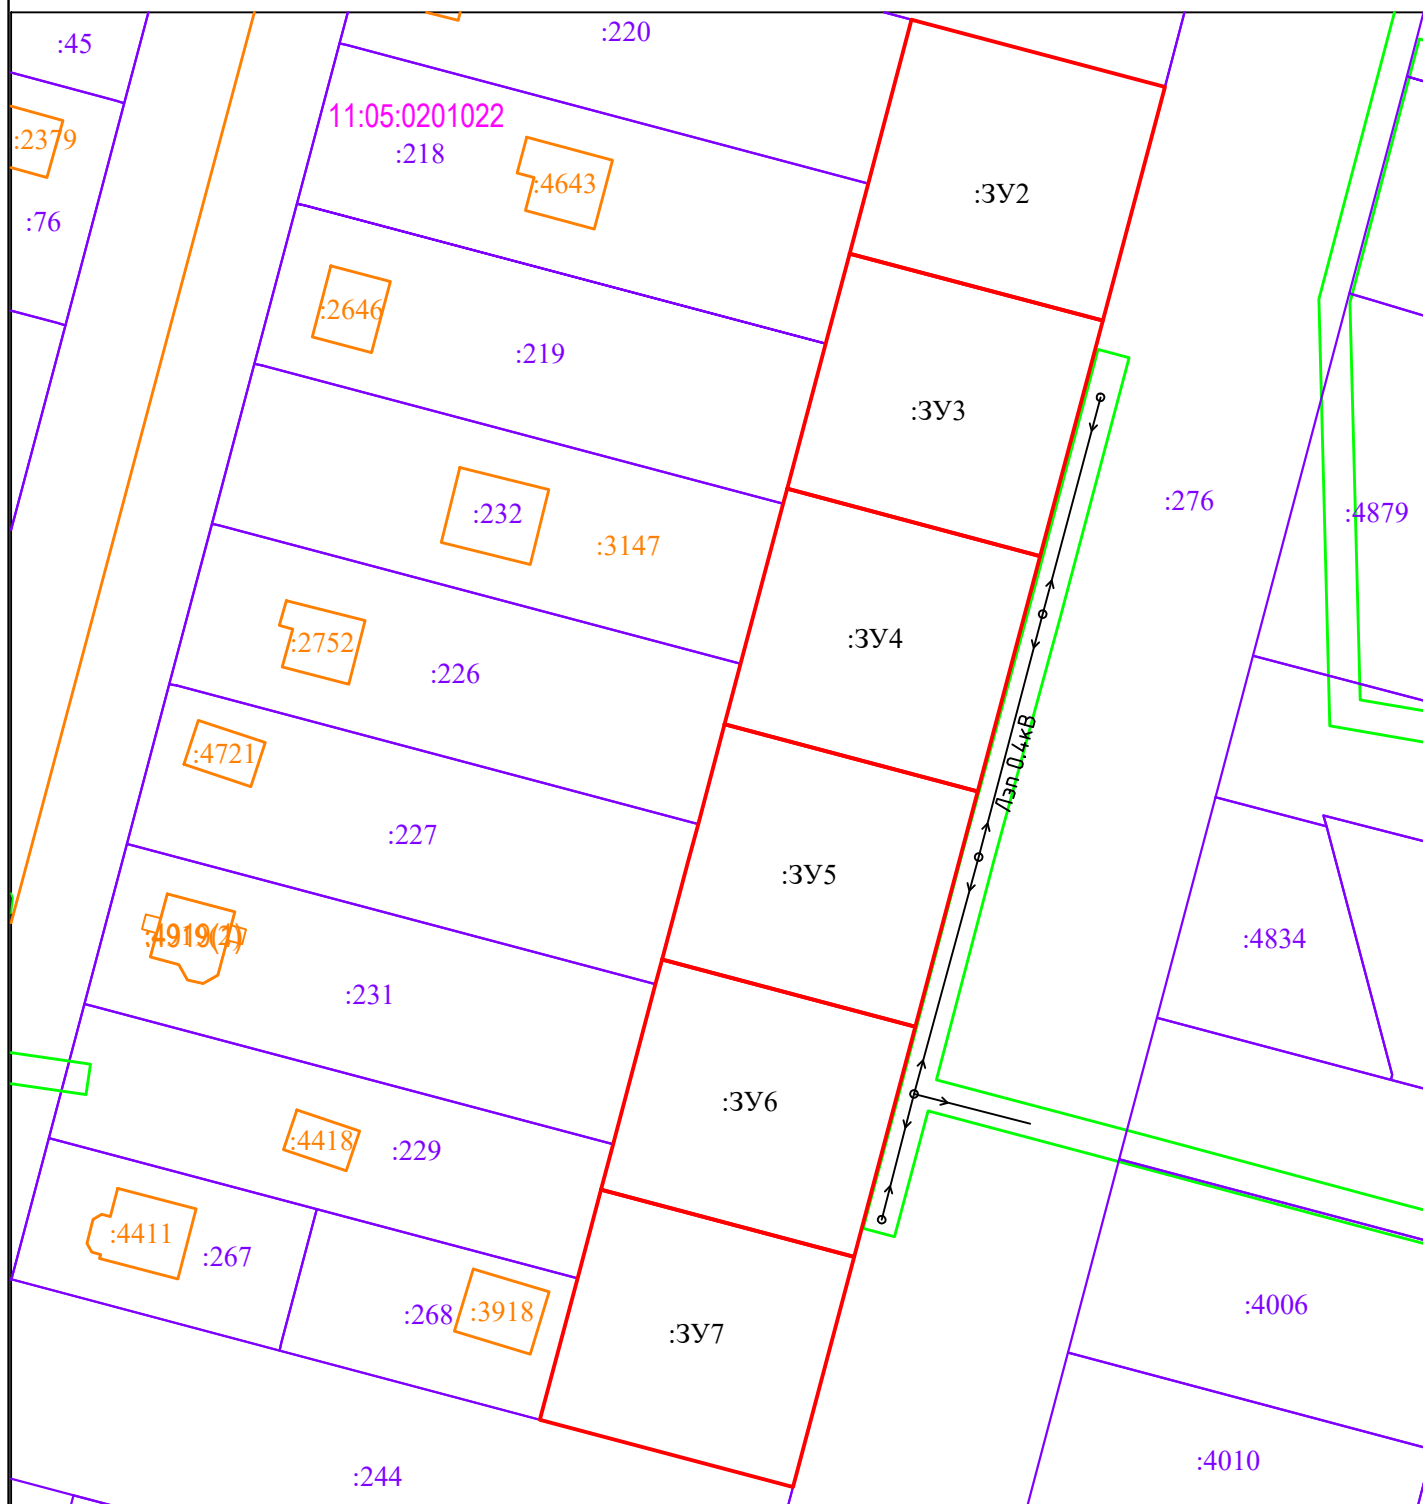

Условные обозначения:

М 1:1000

- - граница формируемого земельного участка, для размещения объекта в постоянное пользование
- - граница земельного участка, стоящего на кадастровом учете
- - объект капитального строительства
- - граница охранной зоны
- - граница кадастрового квартала
- - граница территориальных зон
- 11:05:0201022 - номер кадастрового квартала
- :276 - кадастровый номер земельного участка
- :4418 - кадастровый номер объекта капитального строительства
- :ЗУ1 - образуемый земельный участок

Графическая часть.
Чертеж межевания территории.




М 1:1000

Условные обозначения:

- - граница формируемого земельного участка,
для размещения объекта в постоянное пользование
- - граница земельного участка, стоящего на кадастровом учете
- - объект капитального строительства
- - граница охранной зоны
- - граница кадастрового квартала
- - граница территориальных зон
- 11:05:0201022 - номер кадастрового квартала
- :5515 - кадастровый номер земельного участка
- :366 - кадастровый номер объекта капитального строительства
- :3Y1 - образуемый земельный участок

Графическая часть.
Чертеж межевания территории.

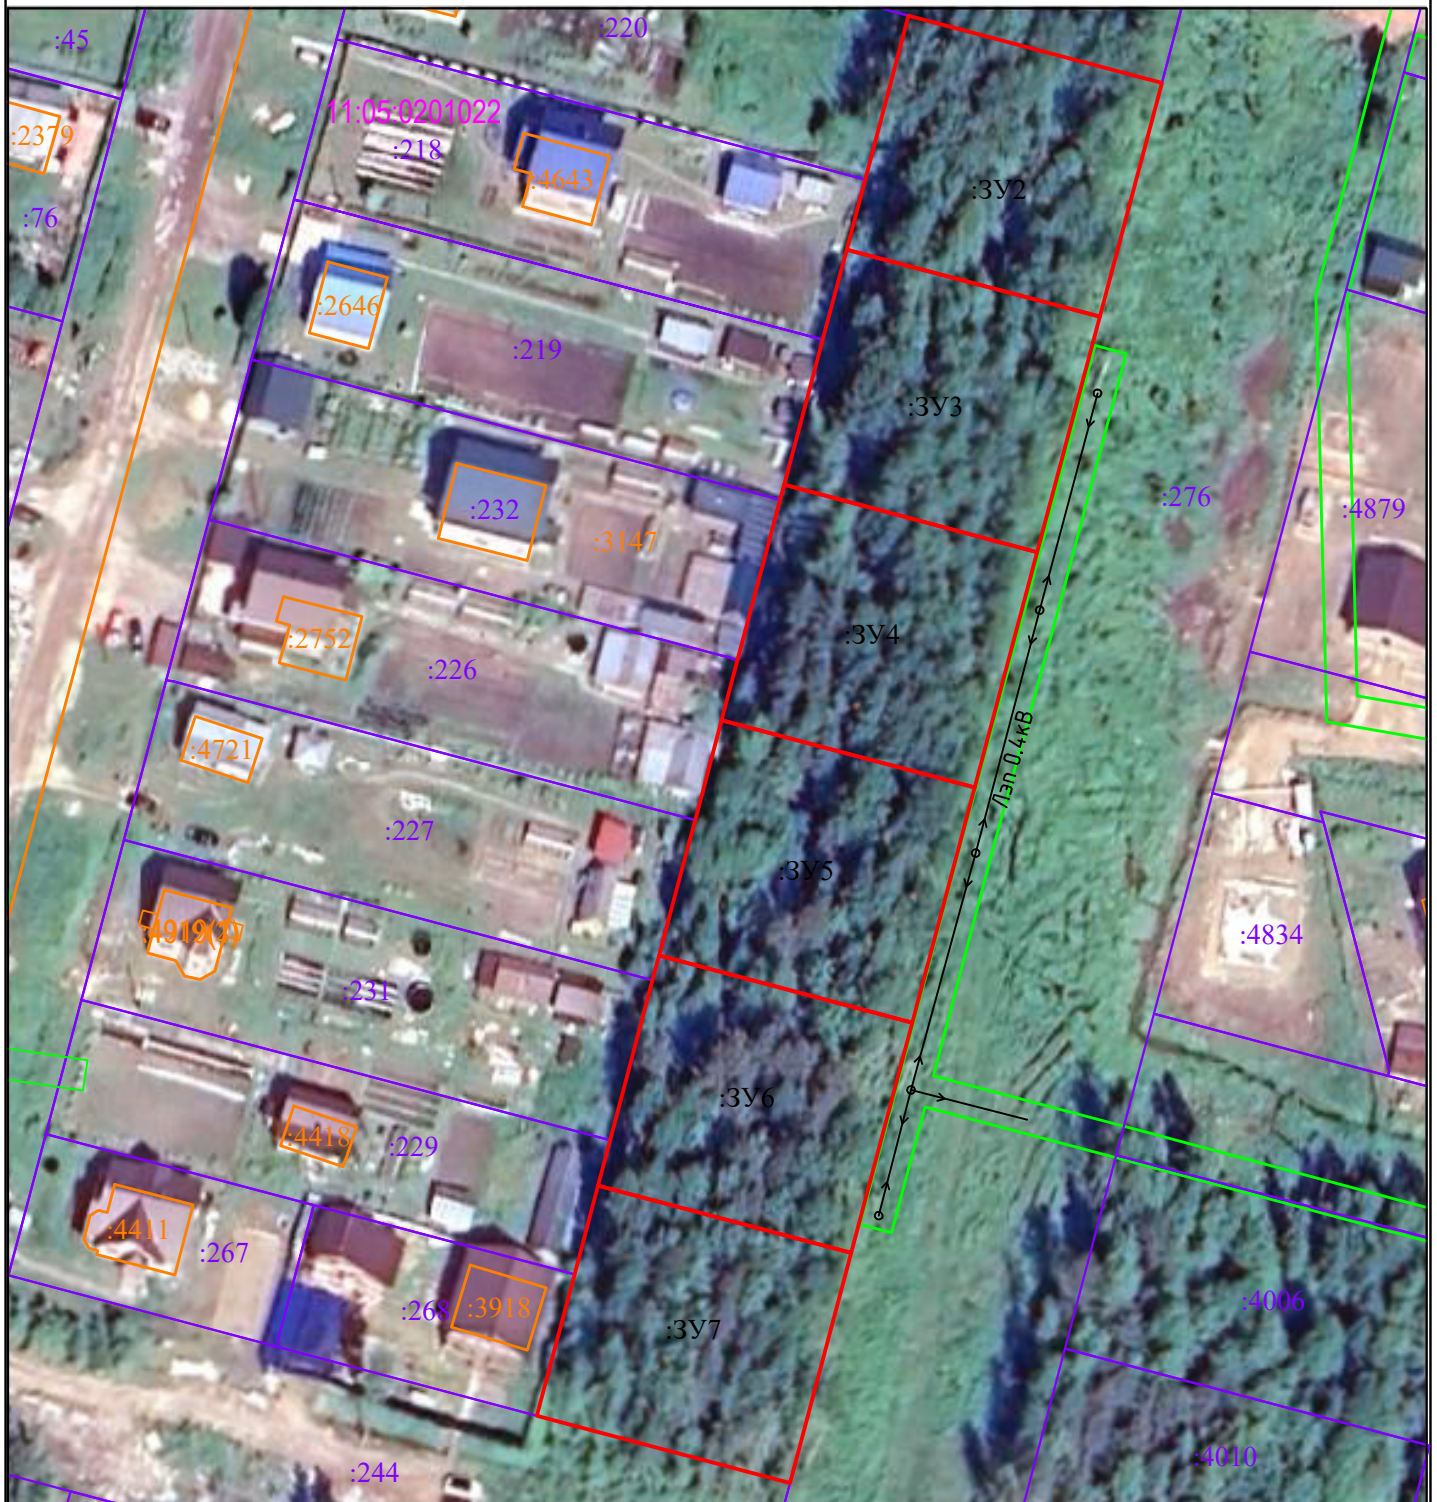


Условные обозначения:

М 1:1000

- - граница формируемого земельного участка,
для размещения объекта в постоянное пользование
- - граница земельного участка, стоящего на кадастровом учете
- - объект капитального строительства
- - граница охранной зоны
- - граница кадастрового квартала
- - граница территориальных зон
- 11:05:0201022 - номер кадастрового квартала
- :276 - кадастровый номер земельного участка
- :4418 - кадастровый номер объекта капитального строительства
- :ЗУ1 - образуемый земельный участок

Материалы по обоснованию проекта межевания территории

Графическая часть.
Чертеж межевания территории.

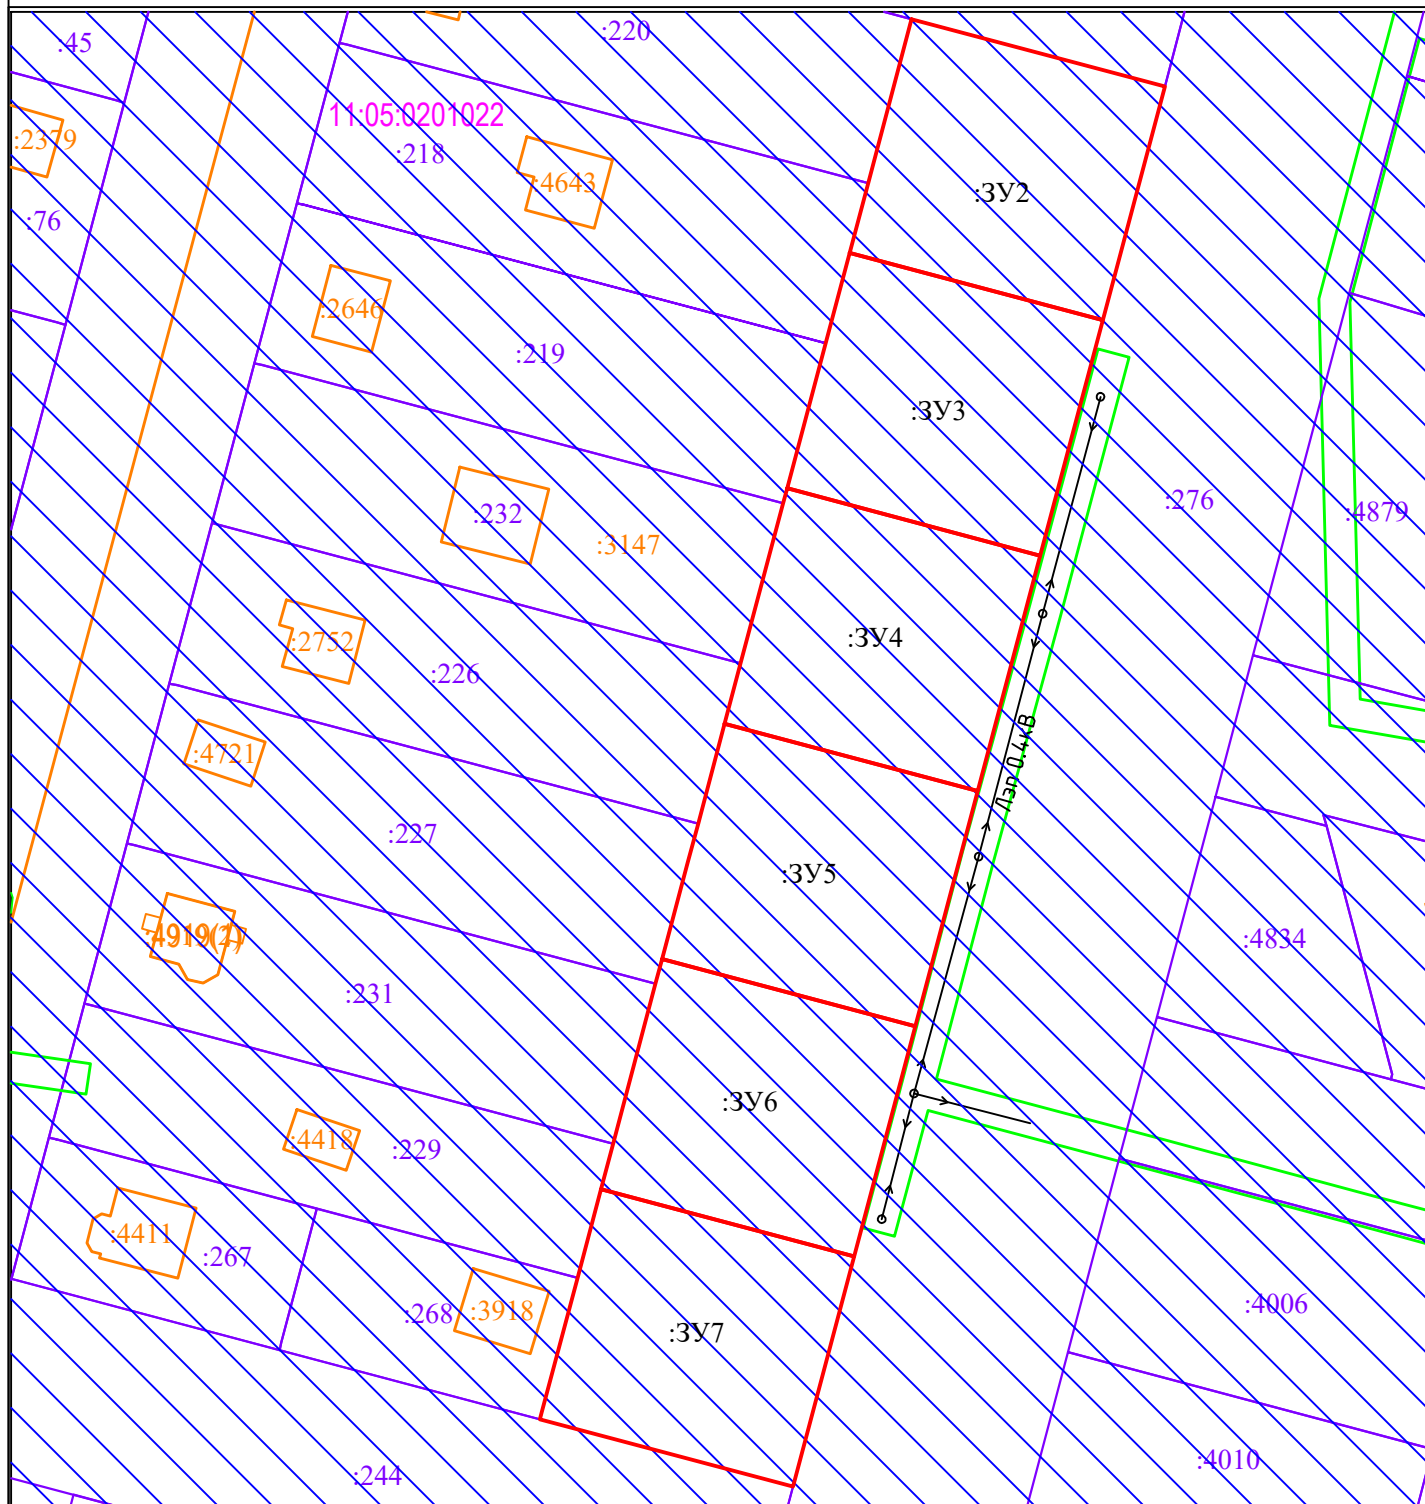

Условные обозначения:

М 1:1000

- - граница формируемого земельного участка, для размещения объекта в постоянное пользование
- - граница земельного участка, стоящего на кадастровом учете
- - объект капитального строительства
- - граница охранной зоны
- - граница кадастрового квартала
- - граница территориальных зон
- ▨ - Н-6 - III пояс ЗСО источника водоснабжения - река Вычегда
- 11:05:0201022 - номер кадастрового квартала
- :276 - кадастровый номер земельного участка
- :4418 - кадастровый номер объекта капитального строительства
- :3У1 - образуемый земельный участок

Образуемый земельный участок целиком расположен в границах: приаэродромных территорий аэропорта Сыктывкар, сведения о которых внесены в ЕГРН - Приаэродромная территория аэропорта Сыктывкар. Третья подзона. (11:00-6.45), Приаэродромная территория аэропорта Сыктывкар. Шестая подзона. (11:00-6.47), Приаэродромная территория аэропорта Сыктывкар (11:00-6.44), Приаэродромная территория аэропорта Сыктывкар. Пятая подзона. (11:00-6.48).