

ОБЩЕСТВО С ОГРАНИЧЕННОЙ ОТВЕТСТВЕННОСТЬЮ

«АС-Проект»

Юридический адрес: 167003, Республика Коми, город Сыктывкар, ул. Тентюковская, д.85, кв.139

ИНН/КПП 1101151801/110101001, ОГРН 1141101004934, тел: 8-950-565-94-01

Свидетельство АС «Объединение проектировщиков «ПроектСити» №СРО-П-180-06022013

**«Реконструкция склада по адресу: Республика Коми,
г. Сыктывкар, ул. Калинина»**

Эскизный проект

05.19/156-ЭП

г. Сыктывкар, 2019 год

**ОБЩЕСТВО С ОГРАНИЧЕННОЙ ОТВЕТСТВЕННОСТЬЮ
«АС-Проект»**

Юридический адрес: 167003, Республика Коми, город Сыктывкар, ул. Тентюковская, д.85, кв.139

ИНН/КПП 1101151801/110101001, ОГРН 1141101004934, тел: 8-950-565-94-01

Свидетельство АС «Объединение проектировщиков «ПроектСити» №СРО-П-180-06022013

**«Реконструкция склада по адресу: Республика Коми,
г. Сыктывкар, ул. Калинина»**

Эскизный проект

05.19/156-ЭП

Генеральный директор

Осипов А. К.

Главный инженер проекта

Осипов А. К.

г. Сыктывкар, 2019 год

СОДЕРЖАНИЕ

Обозначение	Наименование	Примечание
	Содержание	2
	Состав проекта	3
	Текстовая часть	4
	Графическая часть	
	План 0,000 отметки.	
	Фасады	

Взам. инв. №										
	Подпись и дата									
Инв. № ориг.										
	05.19/156-ЭП									
	Изм.	Кол.уч	Лист	№ док	Подпись	Дата	Пояснительная записка	Стадия	Лист	Листов
								П	1	
	ГИП		Осипов				ООО «АС-Проект»			
	Разработал		Осипов							
	Н.контр.									

ГРАФИЧЕСКИЕ ПРИЛОЖЕНИЯ


Инв.№ ориг.	Подпись и дата	Взам. инв. №

Изм.	Кол.уч.	Лист	№док	Подпись	Дата

05.19/156-ЭП



Лист

3

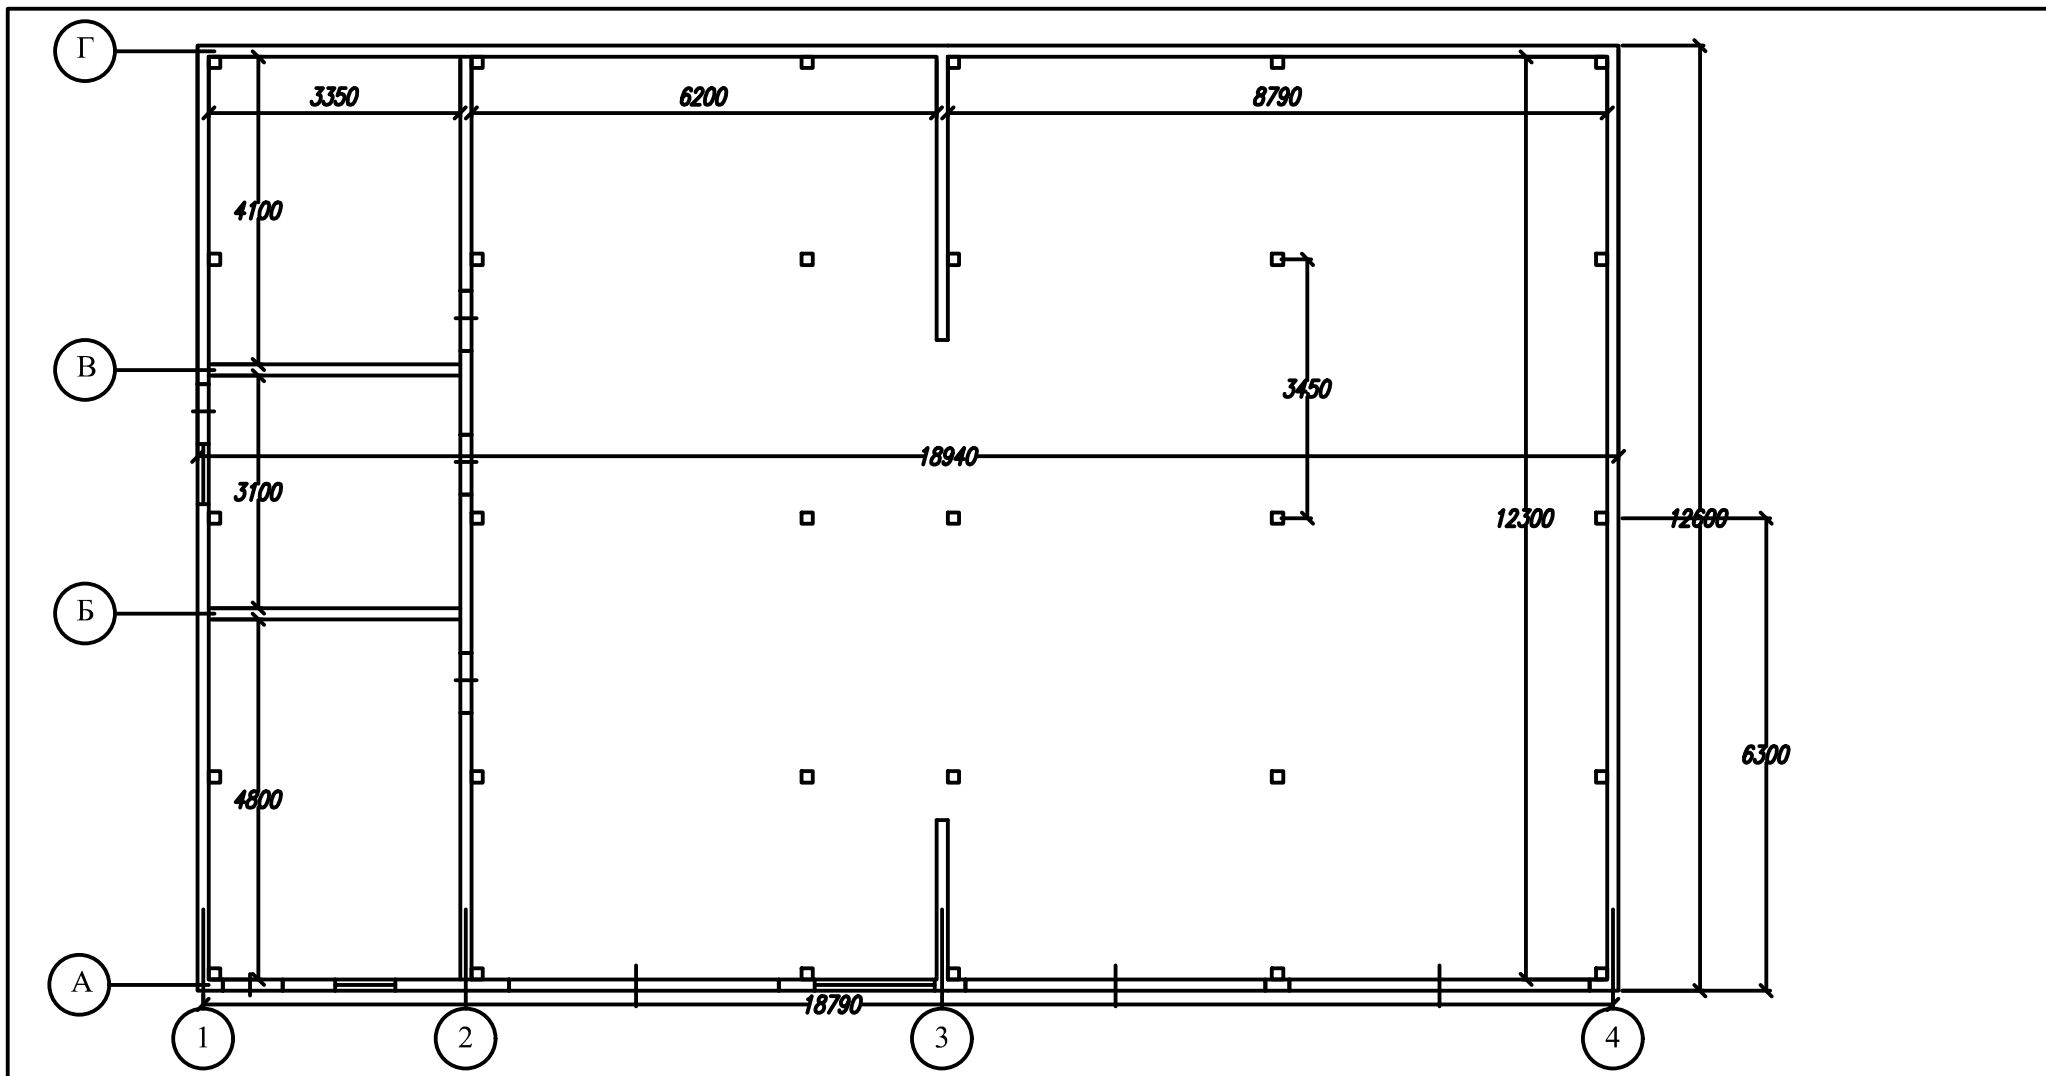


Изм.	Кол.уч.	Лист	№ док.	Подп.	Дата
ГИП		Осипов А. К.		<i>А.К. Осипов</i>	
Разработал		Осипов А. К.		<i>А.К. Осипов</i>	
Н. Контроль					

05.19/156-ЭП		
Реконструкция склада по адресу: Республика Коми, г. Сыктывкар, ул. Калинина		
Стадия	Лист	Листов
П	1	3
План на отм. 0,000		ООО "АС-Проект"

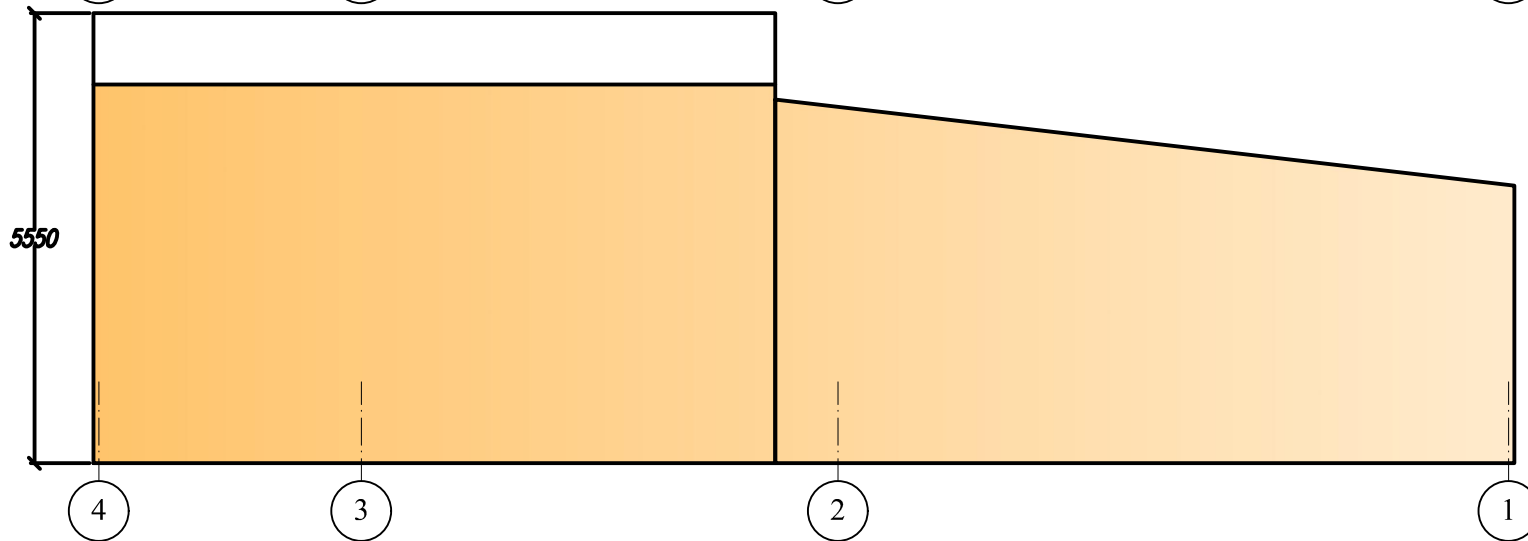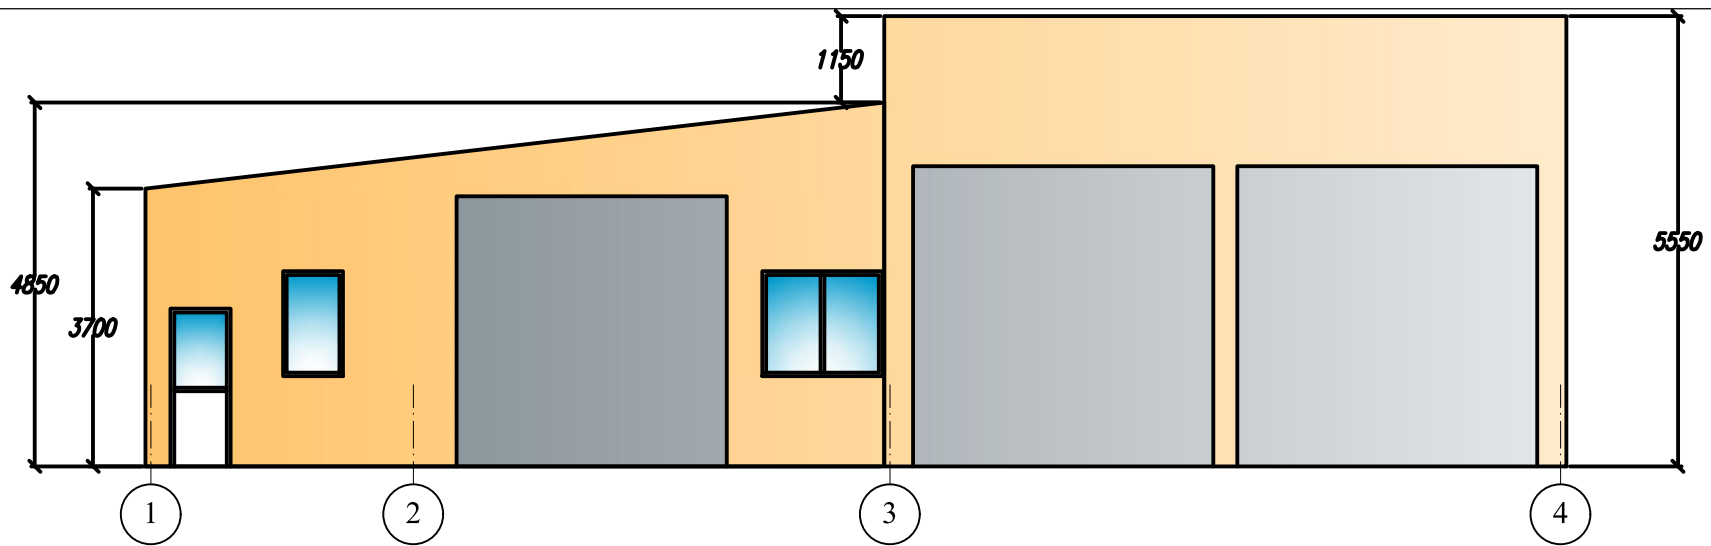

						05.19/156-ЭП			
						Реконструкция склада по адресу: Республика Коми, г. Сыктывкар, ул. Калинина			
Изм.	Кол.уч.	Лист	№ док.	Подп.	Дата		Стадия	Лист	Листов
ГИП		Осипов А. К.		<i>А. Осипов</i>			П	2	3
Разработал		Осипов А. К.		<i>А. Осипов</i>					
Н. Контроль									
						Фасады 1,2			ООО "АС-Проект"

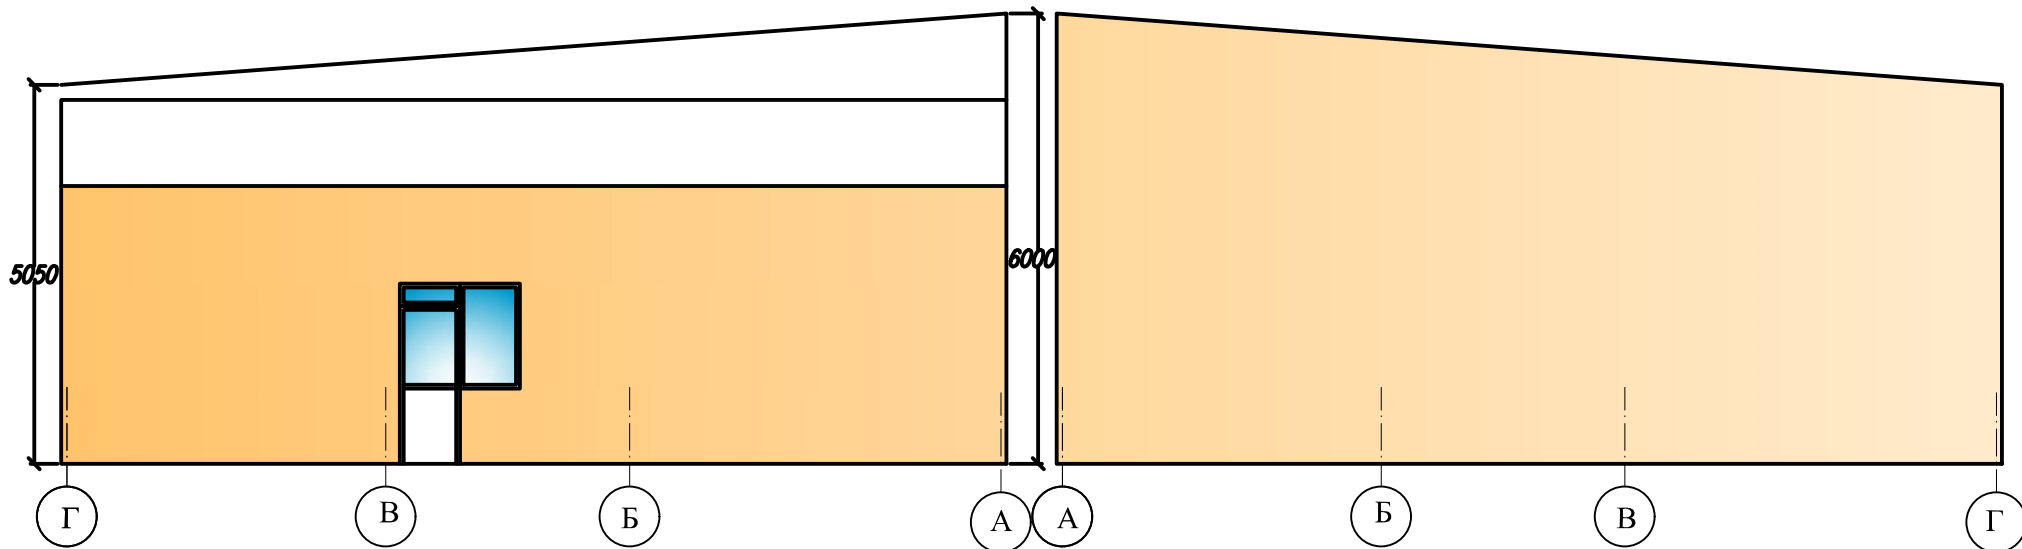

						05.19/156-ЭП		
						Реконструкция склада по адресу: Республика Коми, г. Сыктывкар, ул. Калинина		
<i>Изм.</i>	<i>Кол.уч.</i>	<i>Лист</i>	<i>N док.</i>	<i>Подп.</i>	<i>Дата</i>	<i>Стадия</i>	<i>Лист</i>	<i>Листов</i>
ГИП		Осипов А. К.		<i>А.К.</i>		П	3	3
Разработал		Осипов А. К.		<i>А.К.</i>				
Н. Контроль								
						Фасады 3,4		ООО "АС-Проект"