



**Общество с ограниченной ответственностью Проектно-изыскательская фирма
«ГеоСтрой»**

ул.Интернациональная, д.119 оф.215, г.Сыктывкар, Республика Коми, 167000

Телефон: 89042224909, 8(8212)24-20-39

E-mail: wolokitin_stas@mail.ru

ИНН/КПП 1101144089 / 110101001

Документация по планировке территории ПРОЕКТ МЕЖЕВАНИЯ ТЕРРИТОРИИ

Внесение изменений в документацию по планировке территории (проект межевания территории) кадастрового квартала 11:05:0107021.

Книга 1.

Утверждаемая часть проекта межевания территории.

г. Сыктывкар, 2026г.



**Общество с ограниченной ответственностью Проектно-изыскательская фирма
«ГеоСтрой»**

ул.Интернациональная, д.119 оф.215, г.Сыктывкар, Республика Коми, 167000

Телефон: 89042224909, 8(8212)24-20-39

E-mail: wolokitin_stas@mail.ru

ИНН/КПП 1101144089 / 110101001

Документация по планировке территории ПРОЕКТ МЕЖЕВАНИЯ ТЕРРИТОРИИ

Внесение изменений в документацию по планировке территории (проект межевания территории) кадастрового квартала 11:05:0107021.

Книга 1.

Утверждаемая часть проекта межевания территории.

Заказчик: В.Н.Бесхлебнов

г. Сыктывкар, 2026г.

Оглавление

	<i>Текстовая часть</i>	
1.1	Введение	4
1.2	Цель разработки проекта	5
1.3	Используемые исходные материалы	6
1.4	Опорно-межевая сеть на территории проектирования	6
1.5	Рекомендации по порядку установления границ на местности	6
1.6	Структура территории, образуемая в результате межевания	6
2.1	Образование земельного участка	7
2.2	Формирование красных линий	8
2.3	Планировочные ограничения	8
2.4	Каталог координат формируемого земельного участка	9
2.5	Сведения о границах территории, в отношении которой утвержден проект межевания	9
2.6	Обеспечение доступа	10
2.7	Основные показатели по проекту межевания	10
	<i>Графическая часть</i>	
	Чертеж межевания территории	11

ПРОЕКТ МЕЖЕВАНИЯ ТЕРРИТОРИИ

1. Материалы по обоснованию проекта межевания

1.1. Введение

Внесение изменений в документацию по планировке территории (проект межевания территории) кадастрового квартала 11:05:0107021, разработано на основании:

- документации по планировке территории (проект межевания территории) кадастрового квартала 11:05:0107021 г. Сыктывкара Республики Коми, утвержденной постановлением администрации МО ГО «Сыктывкар» от 02.12.2022 № 12/3965 «Об утверждении документации по планировке территории (проект межевания территории) в отношении кадастрового квартала 11:05:0107021»;
- постановления администрации МО ГО «Сыктывкар» от 08.04.2026г. № 4/1645;
- договора на выполнение работ от 10.07.2025г. № 6779, заключенного с В.Н.Бесхлебновым;
- геодезическая съемка, выполненная ООО ПИФ «ГеоСтрой» в мае 2026г.;
- информация о земельных участках в пределах границ проектирования, учтенных (зарегистрированных) в государственном реестре недвижимости.

Проект межевания территории разработан в соответствии с действующими нормативными и проектными документами:

- Градостроительный кодекс Российской Федерации от 29 декабря 2004г. N 190-ФЗ;
- Земельный кодекс Российской Федерации от 25 октября 2001г. N 136-ФЗ;
- Федеральный закон «О кадастровой деятельности» от 24.07.2007 № 221-ФЗ;
- Федеральный закон «О государственной регистрации недвижимости» от 03.07.2015 № 218-ФЗ;
- РДС 30-201-98. Инструкция о порядке проектирования и установления красных линий в городах и других поселениях РФ;
- СНиП 2.07.01-89*. Градостроительство, планировка и застройка городских и сельских поселений;
- СП 30-101-98 Методические указания по расчету нормативных размеров земельных участков в кондоминиумах;

- Правил землепользования и застройки муниципального образования городского округа «Сыктывкар», утвержденные решением совета МО ГО «Сыктывкар» от 30.04.2010 г. № 31/04-560;

- Генеральный план муниципального образования городского округа «Сыктывкар», утвержден решением от 11.12.2009г. № 26/12-482 «Об утверждении генерального плана муниципального образования городского округа «Сыктывкар»;

Подготовка проектов межевания территорий осуществляется применительно к застроенным и подлежащим застройке территориям, расположенным в границах элементов планировочной структуры, установленных в соответствии с документацией по планировке территории (проект межевания территории) кадастрового квартала 11:05:0107021 г. Сыктывкара Республики Коми, утвержденной постановлением администрации МО ГО «Сыктывкар» от 02.12.2022 № 12/3965 «Об утверждении документации по планировке территории (проект межевания территории) в отношении кадастрового квартала 11:05:0107021».

Подготовка проектов межевания застроенных территорий осуществляется в целях закрепления и предоставления земельных участков и прочно связанных с ними зданий и сооружений как единых объектов недвижимого имущества в собственность, владение, пользование, аренду физических и юридических лиц, а также для их регистрации, налогообложения, и осуществления сделок с недвижимостью.

1.2. Цель разработки проекта:

Разработка проекта межевания территории осуществляется внесением изменений в документацию по планировке территории (проект межевания территории) кадастрового квартала 11:05:0107021, с целью формирования 2 земельных участков, образуемых путем перераспределения земельных участков 11:05:0107021:21, 11:05:0107021:116 и 11:05:0107021:117; формирования земельного участка, путем перераспределения земельного участка 11:05:0107021:2926 и земель муниципальной собственности; формирования 2 участков, путем перераспределения земельных участков 11:05:0107021:2691 и :ЗУ3.

Целью разработки проекта межевания территории является установление границ земельных участков и постановка на государственный кадастровый учет.

1.3. Используемые исходные материалы:

- информация об установленных сервитутах и иных обременениях земельных участков;
- информация о земельных участках в пределах границ проектирования, учтенных (зарегистрированных) в государственном реестре недвижимости;
- информация о границах территориальных зон поселения и их правовом режиме;
- красные линии застройки квартала.

1.4. Опорно-межевая сеть на территории проектирования

На территории проектирования существует установленная система геодезической сети специального назначения для определения координат точек земной поверхности с использованием спутниковых систем. Система координат – МСК-11, зона 4. Действующая система геодезической сети удовлетворяет требованиям выполнения землеустроительных работ для установления границ земельных участков на местности.

1.5. Рекомендации по порядку установления границ на местности

Установление границ земельных участков на местности следует выполнять в соответствии с требованиями федерального законодательства, а также инструкции по проведению межевания.

Вынос межевых знаков на местность необходимо выполнить в комплексе землеустроительных работ с обеспечением мер по уведомлению заинтересованных лиц и согласованию с ними границ.

1.6. Структура территории, образуемая в результате межевания

Участки изысканий в административном отношении расположены на территории г. Сыктывкар МО ГО Сыктывкар Республики Коми. В соответствии с Правилами землепользования и застройки муниципального образования городского округа «Сыктывкар» располагаются в территориальной зоне Ж-4 (Зона застройки индивидуальными жилыми домами).

Зона предназначена для застройки индивидуальными жилыми домами, допускается размещение объектов социального и культурно-бытового обслуживания населения, преимущественно местного значения, иных объектов согласно градостроительным регламентам.

Минимальная площадь земельного участка составляет 600 кв.м., максимальная площадь земельного участка составляет 2000 кв.м., максимальный процент застройки – 30%.

На основании Правил землепользования и застройки МО ГО «Сыктывкар», утвержденных решением Совета МО ГО «Сыктывкар» от 30.04.2010 г. № 31/04-560, образуемый земельный участок входит в зоны с особыми условиями использования территорий:

- Н-6 - II пояс ЗСО источника водоснабжения - река Вычегда;
- Н-6 - III пояс ЗСО источника водоснабжения - река Вычегда;
- Н-16 - Зона нормирования параметров авиационных шумов.

В границах проектируемой территории, определенной проектом межевания территории, имеются следующие зоны с особыми условиями использования территорий:

- Приаэродромная территория аэропорта Сыктывкар. (11:00-6.131);
- Приаэродромная территория аэропорта Сыктывкар. (11:00-6.132);
- Приаэродромная территория аэропорта Сыктывкар. (11:00-6.133);
- Приаэродромная территория аэропорта Сыктывкар. (11:00-6.135);
- Приаэродромная территория аэропорта Сыктывкар. (11:00-6.136);
- Охранная зона объектов электроэнергетики (объектов электросетевого хозяйства и объектов по производству электрической энергии) (11:05-6.3885);
- Охранная зона инженерных коммуникаций (11:05-6.303);
- Охранная зона инженерных коммуникаций (11:05-6.1226);

- Охранная зона инженерных коммуникаций (11:05-6.1026);
- Охранная зона инженерных коммуникаций (11:05-6.485);
- Охранная зона инженерных коммуникаций (11:05-6.1806);
- Охранная зона трубопроводов (газопроводов, нефтепроводов и нефтепродуктопроводов, аммиакопроводов) (11:05-6.2606);
- Зона публичного сервитута (11:05-6.4965);
- Зона публичного сервитута (11:05-6.2436).

Проектирование земельных участков осуществляется на территории МО ГО Сыктывкар в границах кадастрового квартала 11:05:0107021 на землях муниципальной собственности.

Категория земель: земли населенных пунктов.

2. Формирование проектируемого земельного участка

2.1. Образование земельного участка

Проектом предусматривается формирование нижеуказанных земельных участков в составе земель населенных пунктов, территориальная зона Ж-4, в кадастровом квартале 11:05:0107021:

1. Путем перераспределения земельных участков 11:05:0107021:21, 11:05:0107021:116 и 11:05:0107021:117.

№ п/п	Обозначение земельного участка	Вид разрешенного использования земельного участка*	Площадь земельного участка	Местоположение (адрес) земельного участка
1	:ЗУ1	Для индивидуального жилищного строительства	771 кв.м.	Российская Федерация, Республика Коми, г.о. Сыктывкар, г. Сыктывкар, ул. Набережная, з/у 6
2	:ЗУ2	Для индивидуального жилищного строительства	1166 кв.м.	Российская Федерация, Республика Коми, г.о. Сыктывкар, г. Сыктывкар, ул. Набережная, з/у 6/1

* при внесении сведений в ЕГРН об образуемых земельных участках, вид разрешенного использования принимается согласно разрешенному виду использования исходного земельного участка.

2. Путем перераспределения земельного участка 11:05:0107021:2926 и земель муниципальной собственности.

№ п/п	Обозначение земельного участка	Вид разрешенного использования земельного участка*	Площадь земельного участка	Местоположение (адрес) земельного участка
1	:ЗУ3	Для индивидуального жилищного строительства	1251 кв.м.	Российская Федерация, Республика Коми, г.о. Сыктывкар, г. Сыктывкар, ул. Набережная, з/у 29

* при внесении сведений в ЕГРН об образуемых земельных участках, вид разрешенного использования принимается согласно разрешенному виду использования исходного земельного участка.

3. Путем перераспределения земельных участков 11:05:0107021:2691 и :ЗУ3.

№ п/п	Обозначение земельного участка	Вид разрешенного использования земельного участка*	Площадь земельного участка	Местоположение (адрес) земельного участка
1	:ЗУ4	Для индивидуального жилищного строительства	1257 кв.м.	Российская Федерация, Республика Коми, г.о. Сыктывкар, г. Сыктывкар, ул. Набережная, з/у 29
2	:ЗУ5	Трубопроводный транспорт	11 кв.м.	Российская Федерация, Республика Коми, г.о. Сыктывкар, г. Сыктывкар, ул. Набережная

* при внесении сведений в ЕГРН об образуемых земельных участках, вид разрешенного использования принимается согласно разрешенному виду использования исходного земельного участка.

2.2. Формирование красных линий

Красные линии и параметры улично-дорожной сети на проектируемой территории приняты в соответствии с ранее сложившейся планировочной ситуацией. Данным проектом не предусматривается установление, изменение, отмена красных линий.

2.3. Планировочные ограничения

На территории, рассматриваемой для проектирования и прилегающей территории объектов культурного наследия не имеется, т.е. мероприятий по сохранению объектов культурного наследия проектом межевания территории не предусматривается.

На территории, рассматриваемой для проектирования и прилегающей территории особо охраняемых природных территорий не имеется, т.е. мероприятий по сохранению особо охраняемых природных территорий проектом межевания территории не предусматривается.

2.4. Каталог координат формируемого земельного участка

Ведомость координат поворотных точек границ формируемого земельного участка.

Обозначение образуемого земельного участка :ЗУ1		Площадь: 771 кв.м.
Обозначение характерных точек границ	Координаты, м.	
	X	Y
1	625687,79	4444340,65
2	625695,01	4444346,80
3	625667,20	4444378,30
4	625664,58	4444381,27
5	625668,50	4444384,97
6	625660,85	4444393,63
7	625658,62	4444391,62
8	625657,98	4444392,34
9	625647,64	4444382,84
10	625648,20	4444382,22
11	625644,91	4444379,24
12	625645,45	4444378,82
13	625656,09	4444370,54
14	625657,32	4444369,66
15	625666,84	4444360,98
16	625676,71	4444351,38
17	625680,11	4444347,21
18	625680,86	4444347,93
19	625683,67	4444344,98
1	625687,79	4444340,65

Обозначение образуемого земельного участка :ЗУ2		Площадь: 1166 кв.м.
Обозначение характерных точек границ	Координаты, м.	
	X	Y
2	625695,01	4444346,80
20	625711,32	4444360,73
21	625688,41	4444385,39
22	625683,14	4444392,26
23	625673,39	4444404,95
6	625660,85	4444393,63
5	625668,50	4444384,97
4	625664,58	4444381,27
3	625667,20	4444378,30
2	625695,01	4444346,80

Обозначение образуемого земельного участка :ЗУ3		Площадь: 1251 кв.м.
Обозначение характерных точек границ	Координаты, м.	
	X	Y
24	626106,49	4444712,14
25	626126,53	4444721,61
26	626129,49	4444725,91
27	626130,37	4444723,43
28	626135,28	4444725,75
29	626137,84	4444726,62
30	626137,02	4444728,58
31	626134,92	4444733,59
32	626118,77	4444762,35
33	626112,83	4444758,88
34	626098,97	4444749,84
35	626101,59	4444745,32
36	626093,11	4444740,29
37	626104,58	4444715,33
38	626105,21	4444714,28
24	626106,49	4444712,14

Обозначение образуемого земельного участка :ЗУ4		Площадь: 1257 кв.м.
Обозначение характерных точек границ	Координаты, м.	
	X	Y
24	626106,49	4444712,14
27	626126,53	4444721,61
28	626130,37	4444723,43
29	626135,28	4444725,75
30	626137,84	4444726,62
31	626137,02	4444728,58
32	626134,92	4444733,59
33	626118,77	4444762,35
34	626112,83	4444758,88
35	626098,97	4444749,84
36	626101,59	4444745,32
37	626093,11	4444740,29
38	626104,58	4444715,33
37	626105,21	4444714,28
24	626106,49	4444712,14

Обозначение образуемого земельного участка :ЗУ5		Площадь: 11 кв.м.
Обозначение характерных точек границ	Координаты, м.	
	X	Y
39	626131,14	4444721,23
27	626130,37	4444723,43
25	626126,53	4444721,61
40	626124,72	4444718,98
39	626131,14	4444721,23

2.5. Сведения о границах территории, в отношении которой утвержден проект межевания

X	У
625654,44	4444300,42
625664,16	4444320,39
625787,81	4444425,33
625744,78	4444469,40
625609,26	4444347,06
625603,40	4444330,45
625611,01	4444325,06
625648,25	4444302,00
625649,27	4444303,52
625654,44	4444300,42

2.6. Обеспечение доступа

Настоящим проектом предусматривается обеспечение доступа к земельным участкам:

:ЗУ1 – через земельные участки 11:05:0107021:2975, 11:05:0107021:2976 и земли общего пользования;

:ЗУ2 – через земли общего пользования и земельный участок 11:05:0107021:2975;


:ЗУ3, :ЗУ4 и :ЗУ5 - через земли общего пользования.

2.7. Основные показатели по проекту межевания

Настоящий проект обеспечивает равные права и возможности правообладателей земельных участков в соответствии с действующим законодательством. Сформированные границы земельного участка позволяют обеспечить необходимые требования по содержанию и обслуживанию объектов в условиях сложившейся планировочной системы территории проектирования.

Проект межевания территории

Графическая часть.
Чертеж межевания территории.

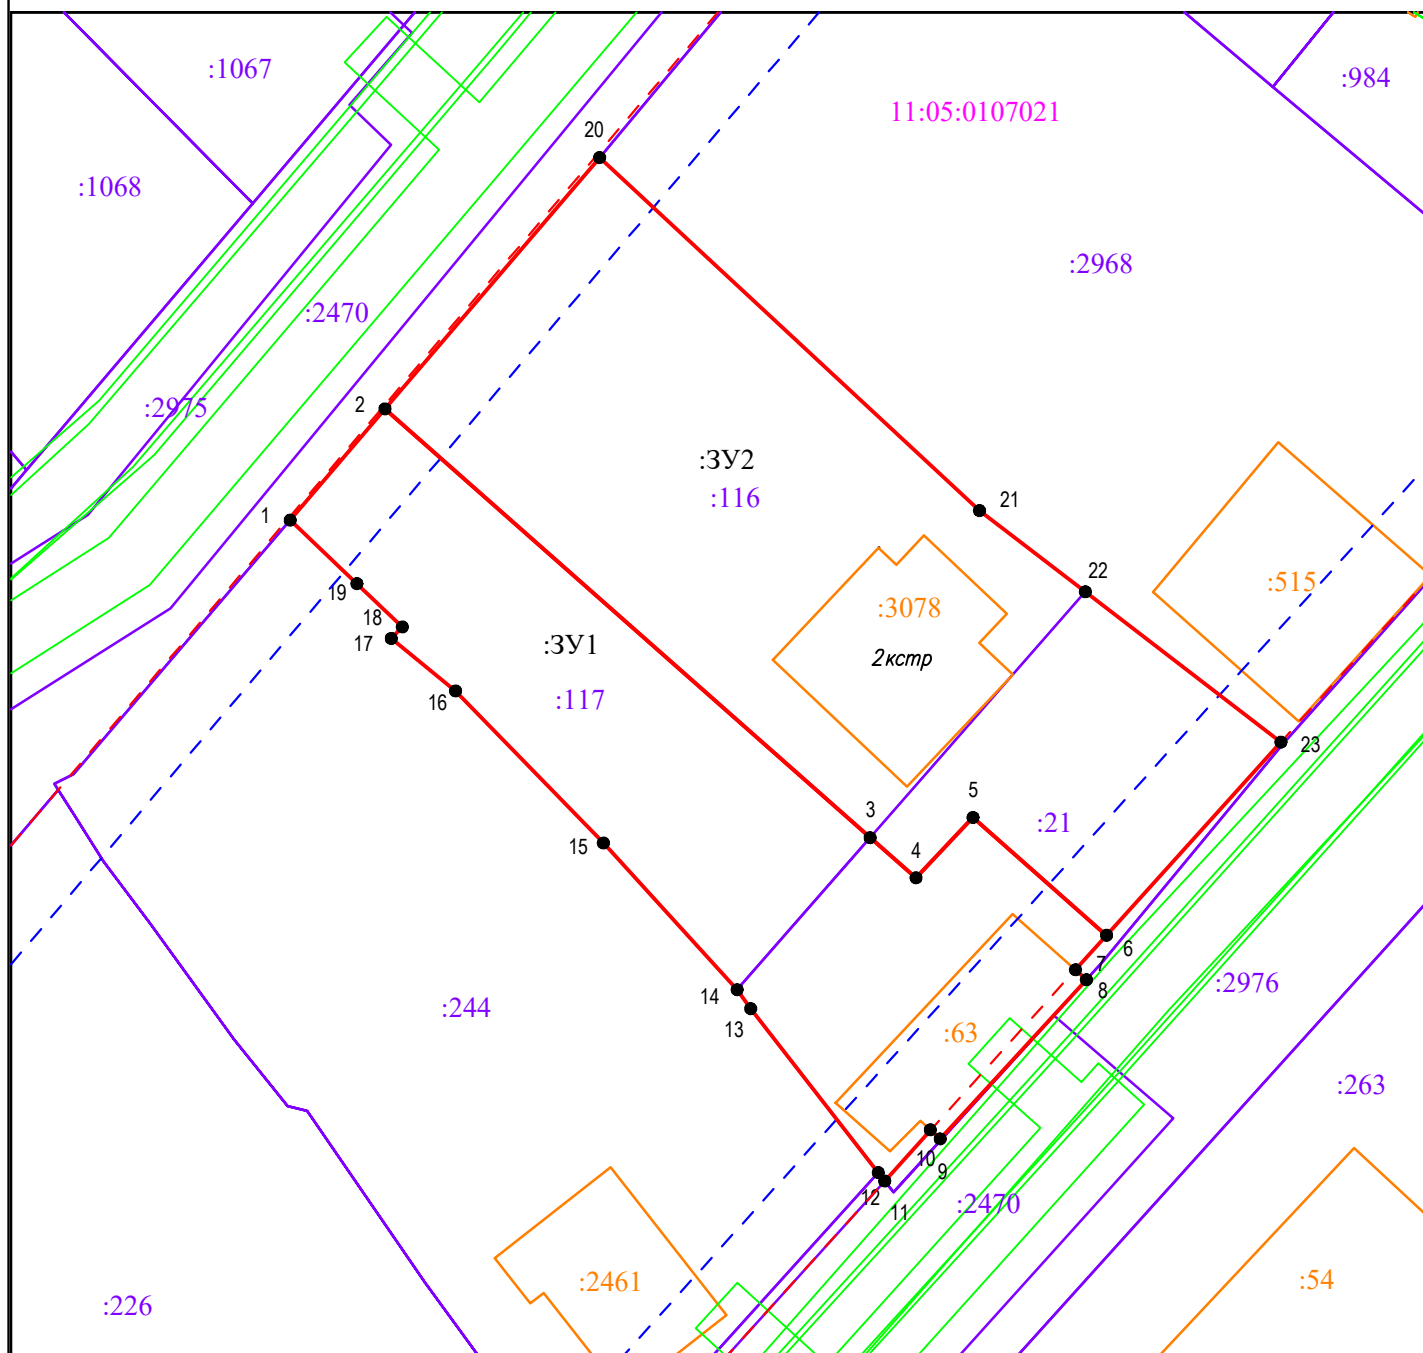

М 1:1000

Условные обозначения:

- 1 - граница формируемого земельного участка, для размещения объекта в постоянное пользование
- - граница земельного участка, стоящего на кадастровом учете
- - объект капитального строительства
- - граница охранной зоны
- - - - граница публичного сервитута
- - - - граница кадастрового квартала
- - граница территориальных зон
- - - - граница красных линий
- - - - линия отступа от границ земельного участка и красных линий
- 11:05:0107021 - номер кадастрового квартала
- :116 - кадастровый номер земельного участка
- :3078 - кадастровый номер объекта капитального строительства
- :3Y1 - образуемый земельный участок

Проект межевания территории

Графическая часть.
Чертеж межевания территории.




М 1:1000

Условные обозначения:

-  - граница формируемого земельного участка, для размещения объекта в постоянное пользование
-  - граница земельного участка, стоящего на кадастровом учете
-  - объект капитального строительства
-  - граница охранной зоны
-  - граница публичного сервитута
-  - граница кадастрового квартала
-  - граница территориальных зон
-  - граница красных линий
-  - линия отступа от границ земельного участка и красных линий
- 11:05:0107021 - номер кадастрового квартала
- :116 - кадастровый номер земельного участка
- :3078 - кадастровый номер объекта капитального строительства
- :3Y1 - образуемый земельный участок

Проект межевания территории

Графическая часть.
Чертеж межевания территории.

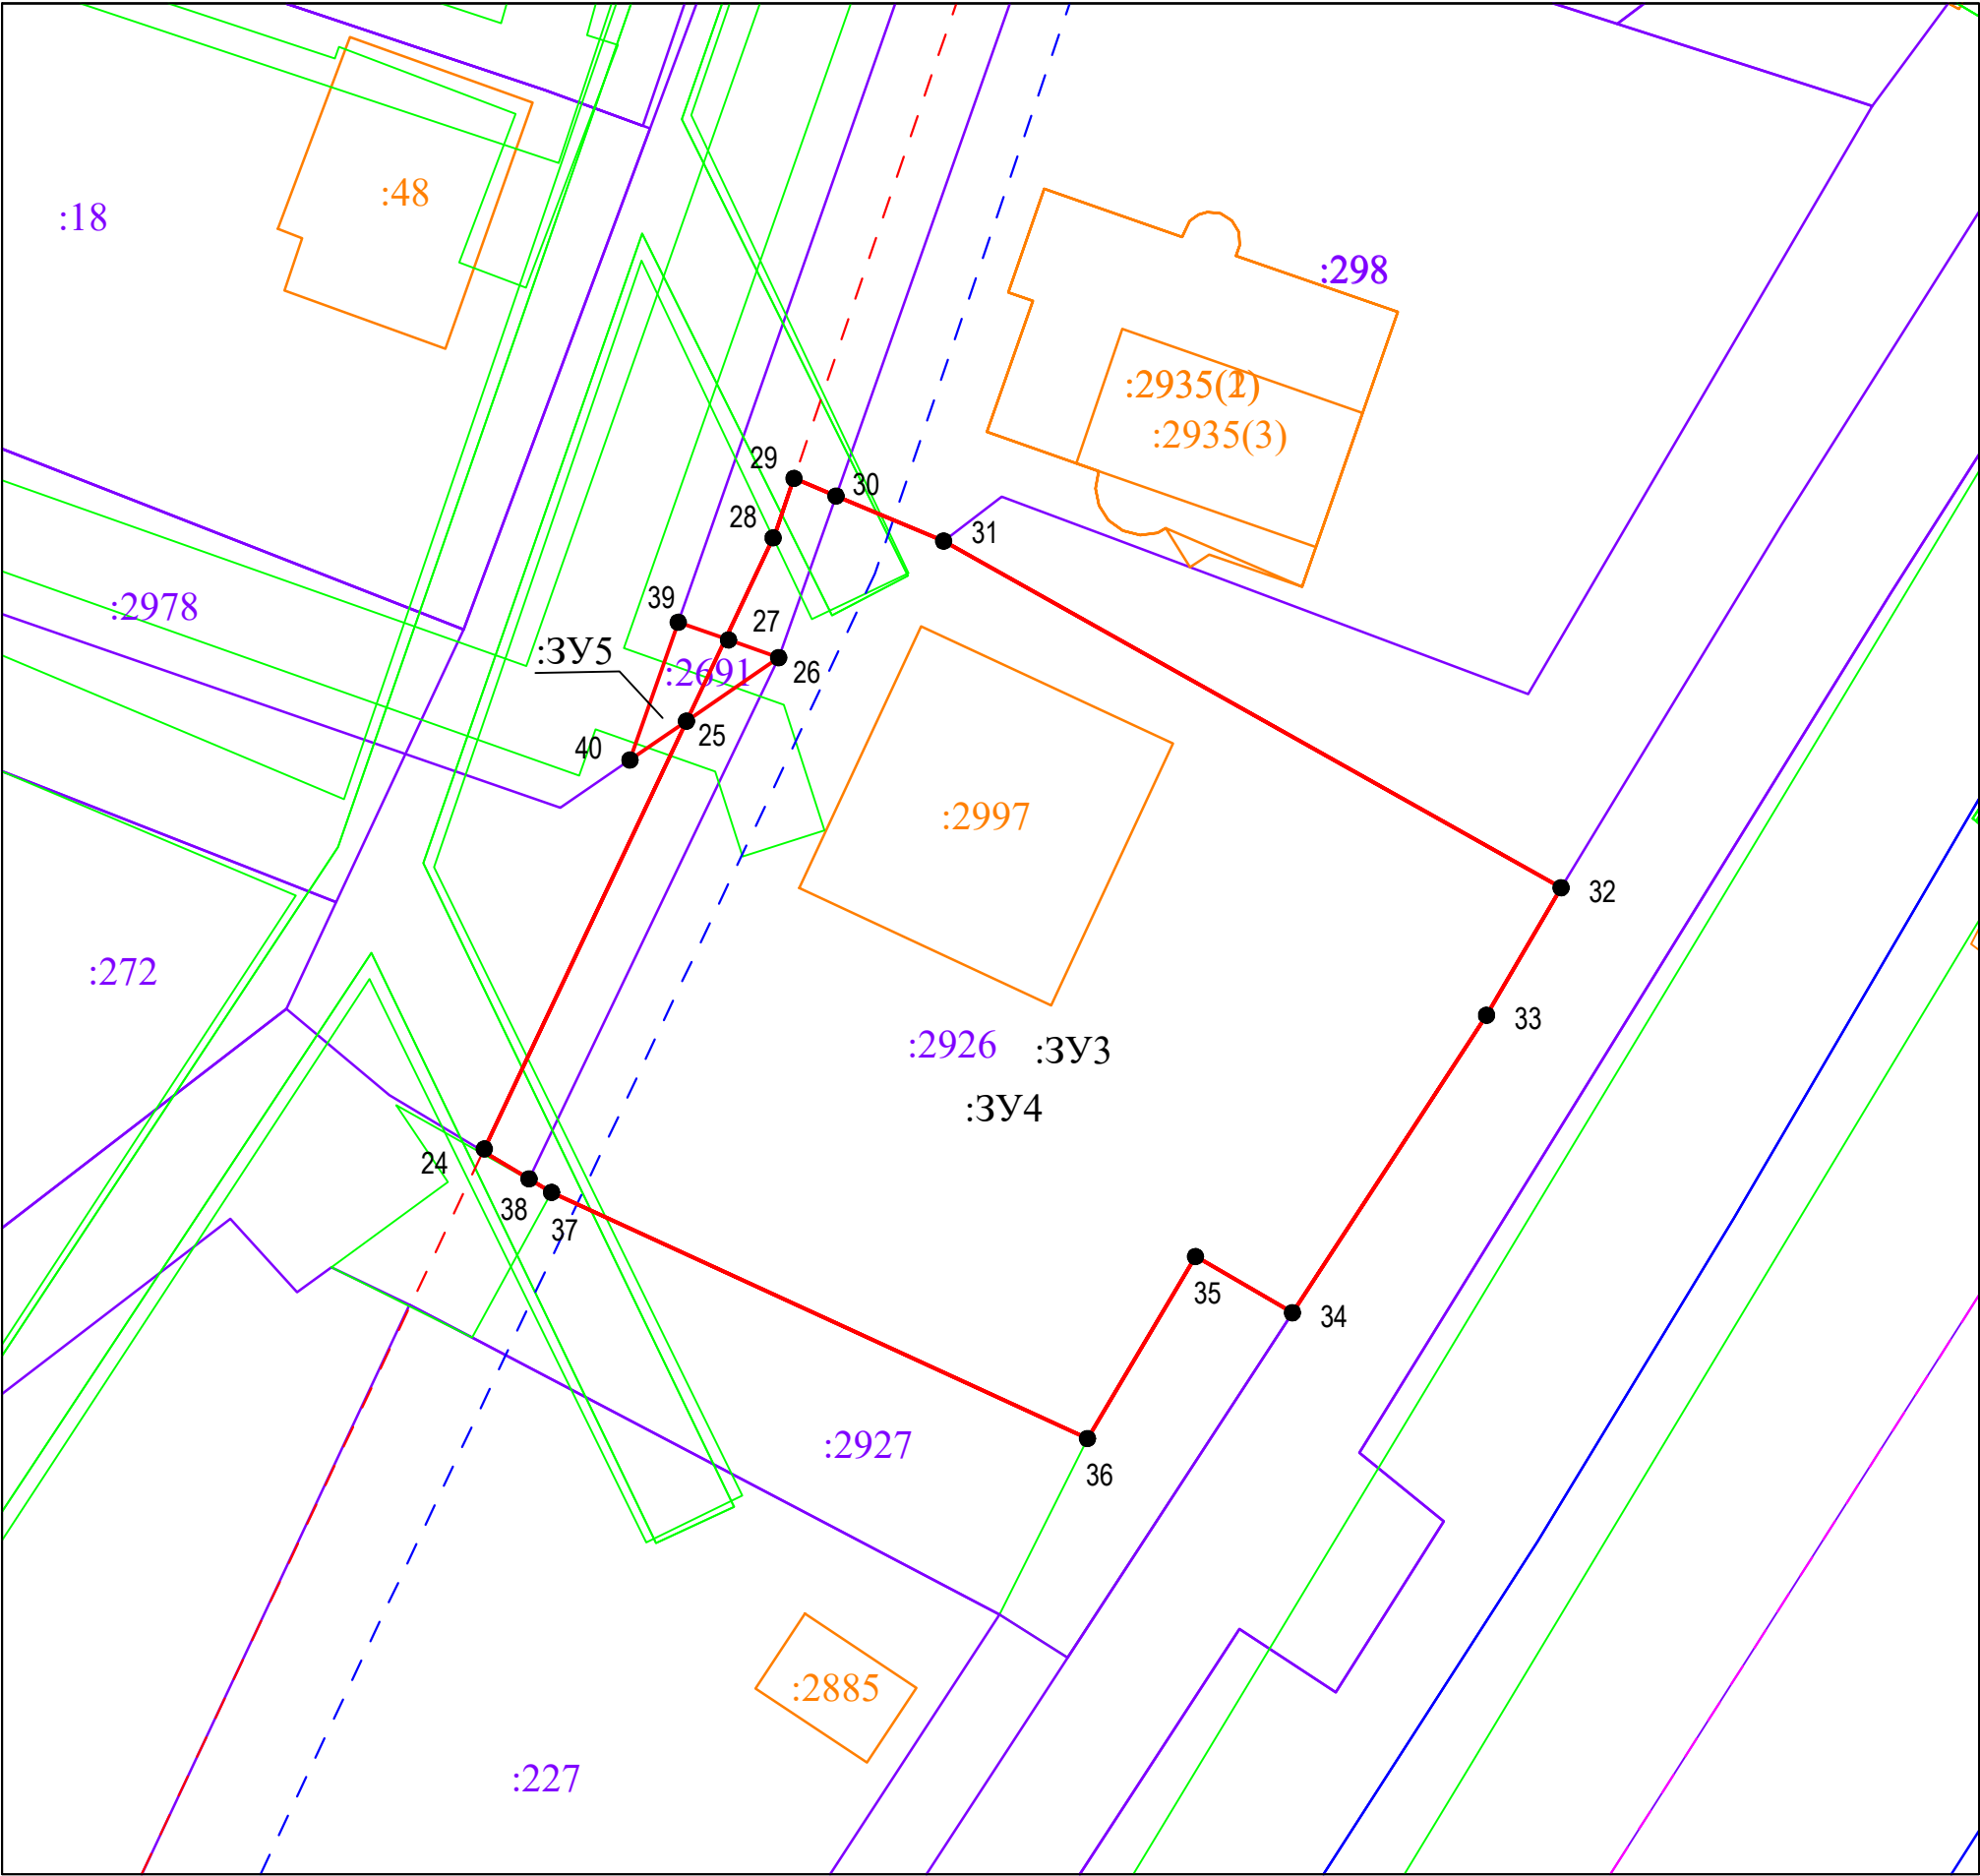


М 1:500

Условные обозначения:

- 1 - граница формируемого земельного участка, для размещения объекта в постоянное пользование
- граница земельного участка, стоящего на кадастровом учете
- объект капитального строительства
- граница охранной зоны
- граница публичного сервитута
- граница кадастрового квартала
- граница территориальных зон
- граница красных линий
- линия отступа от границ земельного участка и красных линий
- 11:05:0107021 - номер кадастрового квартала
- :116 - кадастровый номер земельного участка
- :3078 - кадастровый номер объекта капитального строительства
- :3Y1 - образуемый земельный участок

Проект межевания территории

Графическая часть.
Чертеж межевания территории.

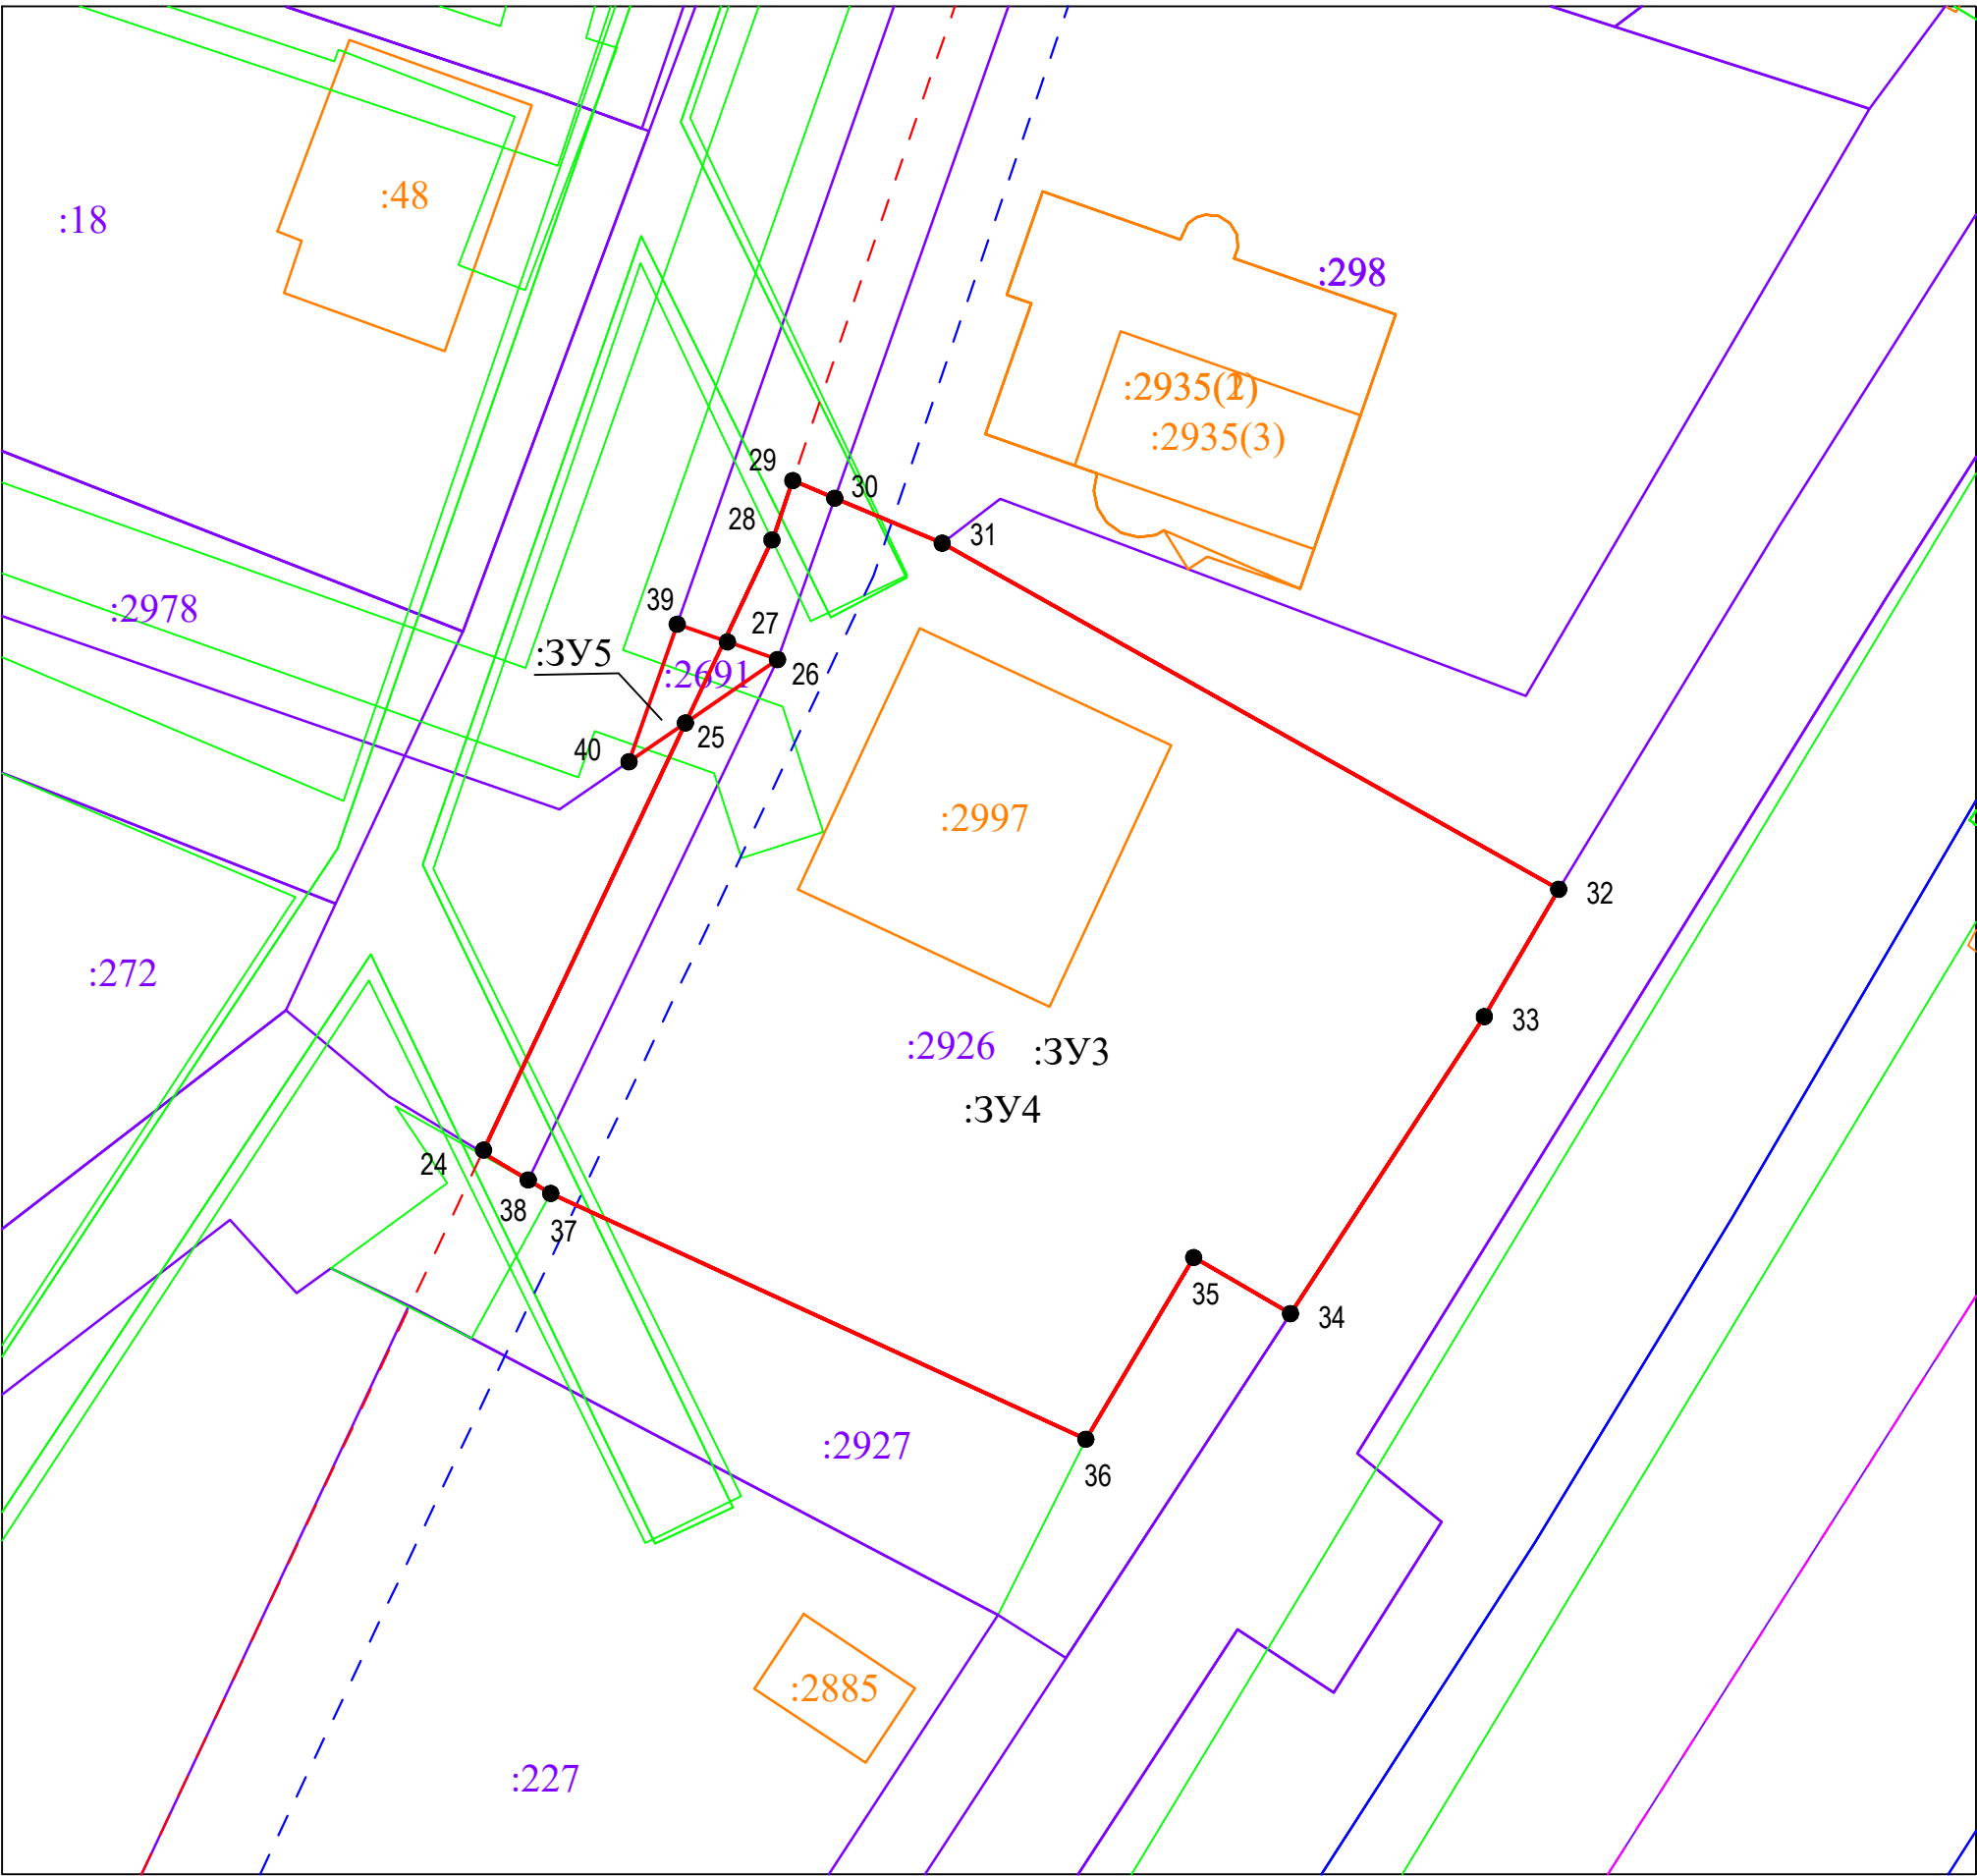

М 1:500

Условные обозначения:

-  1 - граница формируемого земельного участка, для размещения объекта в постоянное пользование
-  - граница земельного участка, стоящего на кадастровом учете
-  - объект капитального строительства
-  - граница охранной зоны
-  - граница публичного сервитута
-  - граница кадастрового квартала
-  - граница территориальных зон
-  - граница красных линий
-  - линия отступа от границ земельного участка и красных линий
-  11:05:0107021 - номер кадастрового квартала
-  :116 - кадастровый номер земельного участка
-  :3078 - кадастровый номер объекта капитального строительства
-  :3Y1 - образуемый земельный участок



**Общество с ограниченной ответственностью Проектно-изыскательская фирма
«ГеоСтрой»**

ул.Интернациональная, д.119 оф.215, г.Сыктывкар, Республика Коми, 167000

Телефон: 89042224909, 8(8212)24-20-39

E-mail: wolokitin_stas@mail.ru

ИНН/КПП 1101144089 / 110101001

Документация по планировке территории ПРОЕКТ МЕЖЕВАНИЯ ТЕРРИТОРИИ

Внесение изменений в документацию по планировке территории (проект межевания территории) кадастрового квартала 11:05:0107021.

Книга 2.

Материалы по обоснованию проекта межевания территории.

г. Сыктывкар, 2026г.



**Общество с ограниченной ответственностью Проектно-изыскательская фирма
«ГеоСтрой»**

ул.Интернациональная, д.119 оф.215, г.Сыктывкар, Республика Коми, 167000

Телефон: 89042224909, 8(8212)24-20-39

E-mail: wolokitin_stas@mail.ru

ИНН/КПП 1101144089 / 110101001

Документация по планировке территории ПРОЕКТ МЕЖЕВАНИЯ ТЕРРИТОРИИ

Внесение изменений в документацию по планировке территории (проект межевания территории) кадастрового квартала 11:05:0107021.

Книга 2. Материалы по обоснованию проекта межевания территории.


Заказчик: В.Н.Бесхлебнов

г. Сыктывкар, 2026г.

Оглавление

	<i>Графическая часть</i>	
	Чертеж межевания территории	4

Графическая часть.
Чертеж межевания территории.

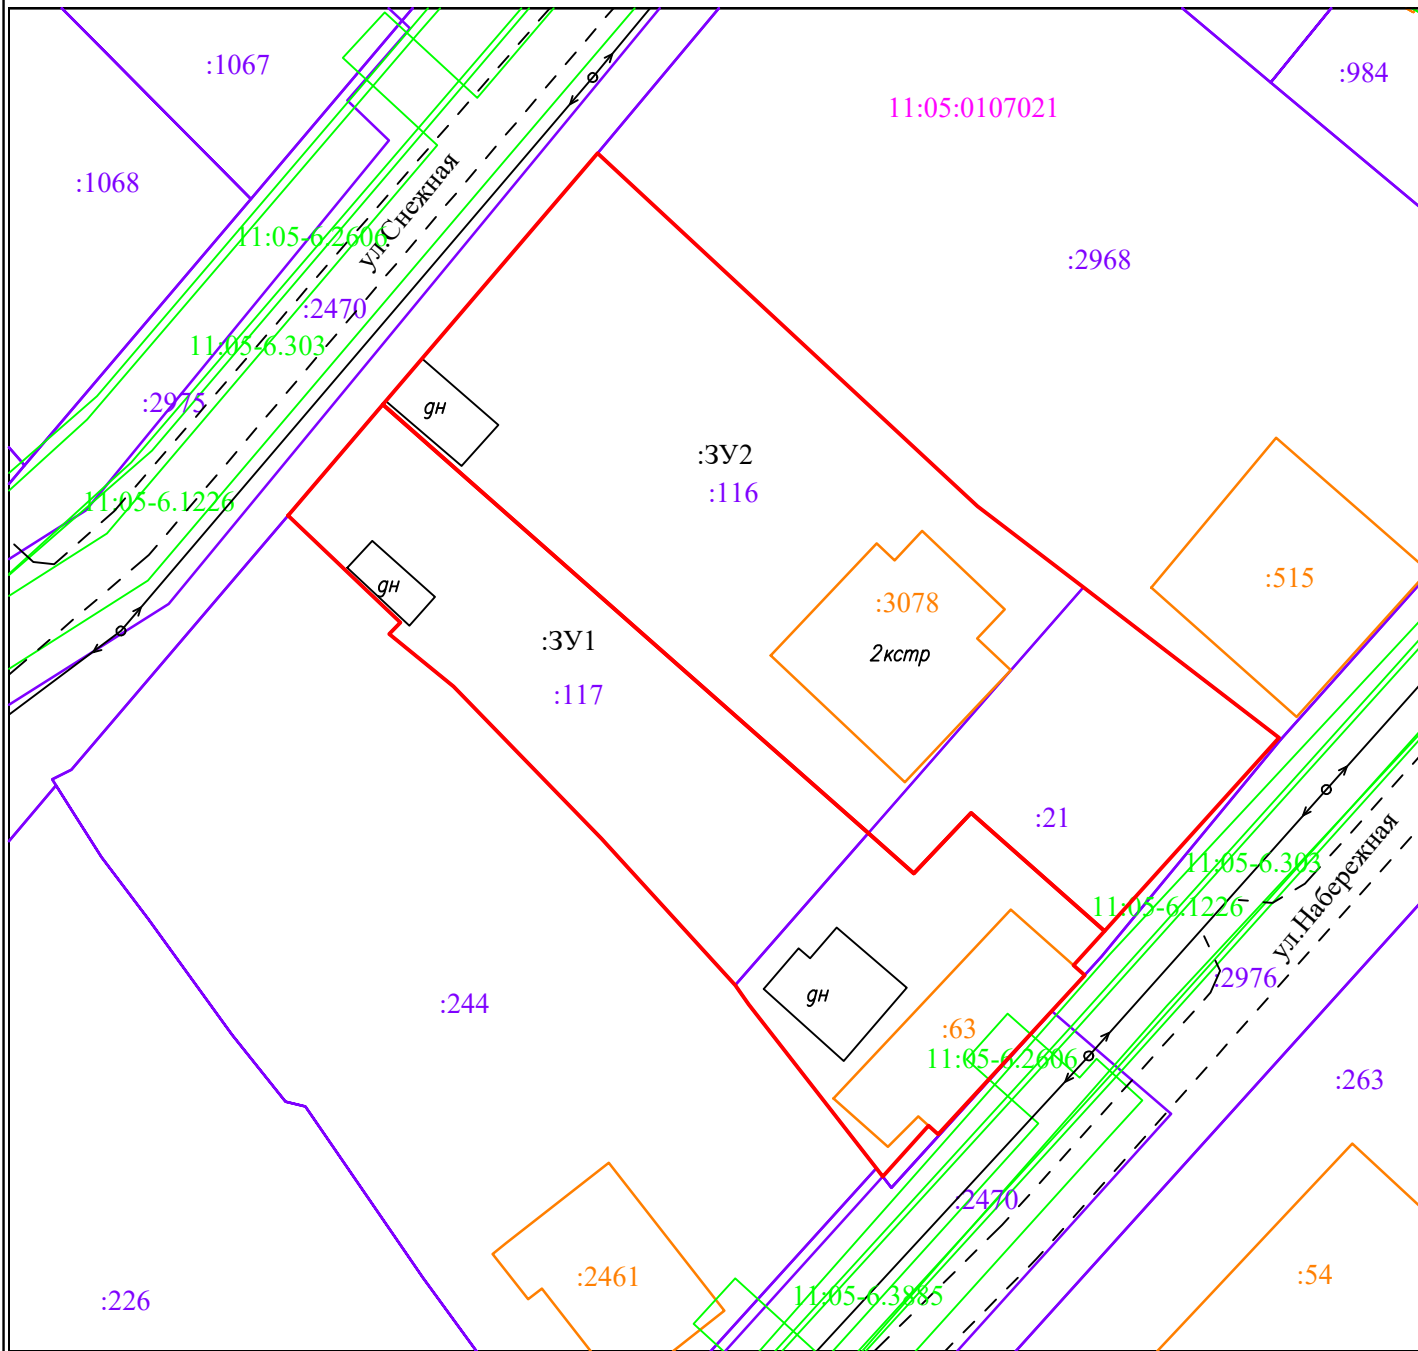

Условные обозначения:

М 1:1000

- - граница формируемого земельного участка,
для размещения объекта в постоянное пользование
- - граница земельного участка, стоящего на кадастровом учете
- - объект капитального строительства
- - граница охранной зоны
- - граница публичного сервитута
- - граница кадастрового квартала
- - граница территориальных зон
- - граница красных линий
- - линия отступа от границ земельного участка и красных линий
- 11:05:0107021 - номер кадастрового квартала
- :116 - кадастровый номер земельного участка
- :3078 - кадастровый номер объекта капитального строительства
- :3У1 - образуемый земельный участок
- - ЛЭП 0.4 кВ

Графическая часть.
Чертеж межевания территории.




Условные обозначения:

М 1:1000

- - граница формируемого земельного участка,
для размещения объекта в постоянное пользование
- - граница земельного участка, стоящего на кадастровом учете
- - объект капитального строительства
- - граница охранной зоны
- - - граница публичного сервитута
- - - граница кадастрового квартала
- - граница территориальных зон
- - - граница красных линий
- - - линия отступа от границ земельного участка и красных линий
- 11:05:0107021 - номер кадастрового квартала
- :116 - кадастровый номер земельного участка
- :3078 - кадастровый номер объекта капитального строительства
- :3У1 - образуемый земельный участок
- ↔ ○ ↔ - ЛЭп 0.4 кВ

Графическая часть.
Чертеж межевания территории.

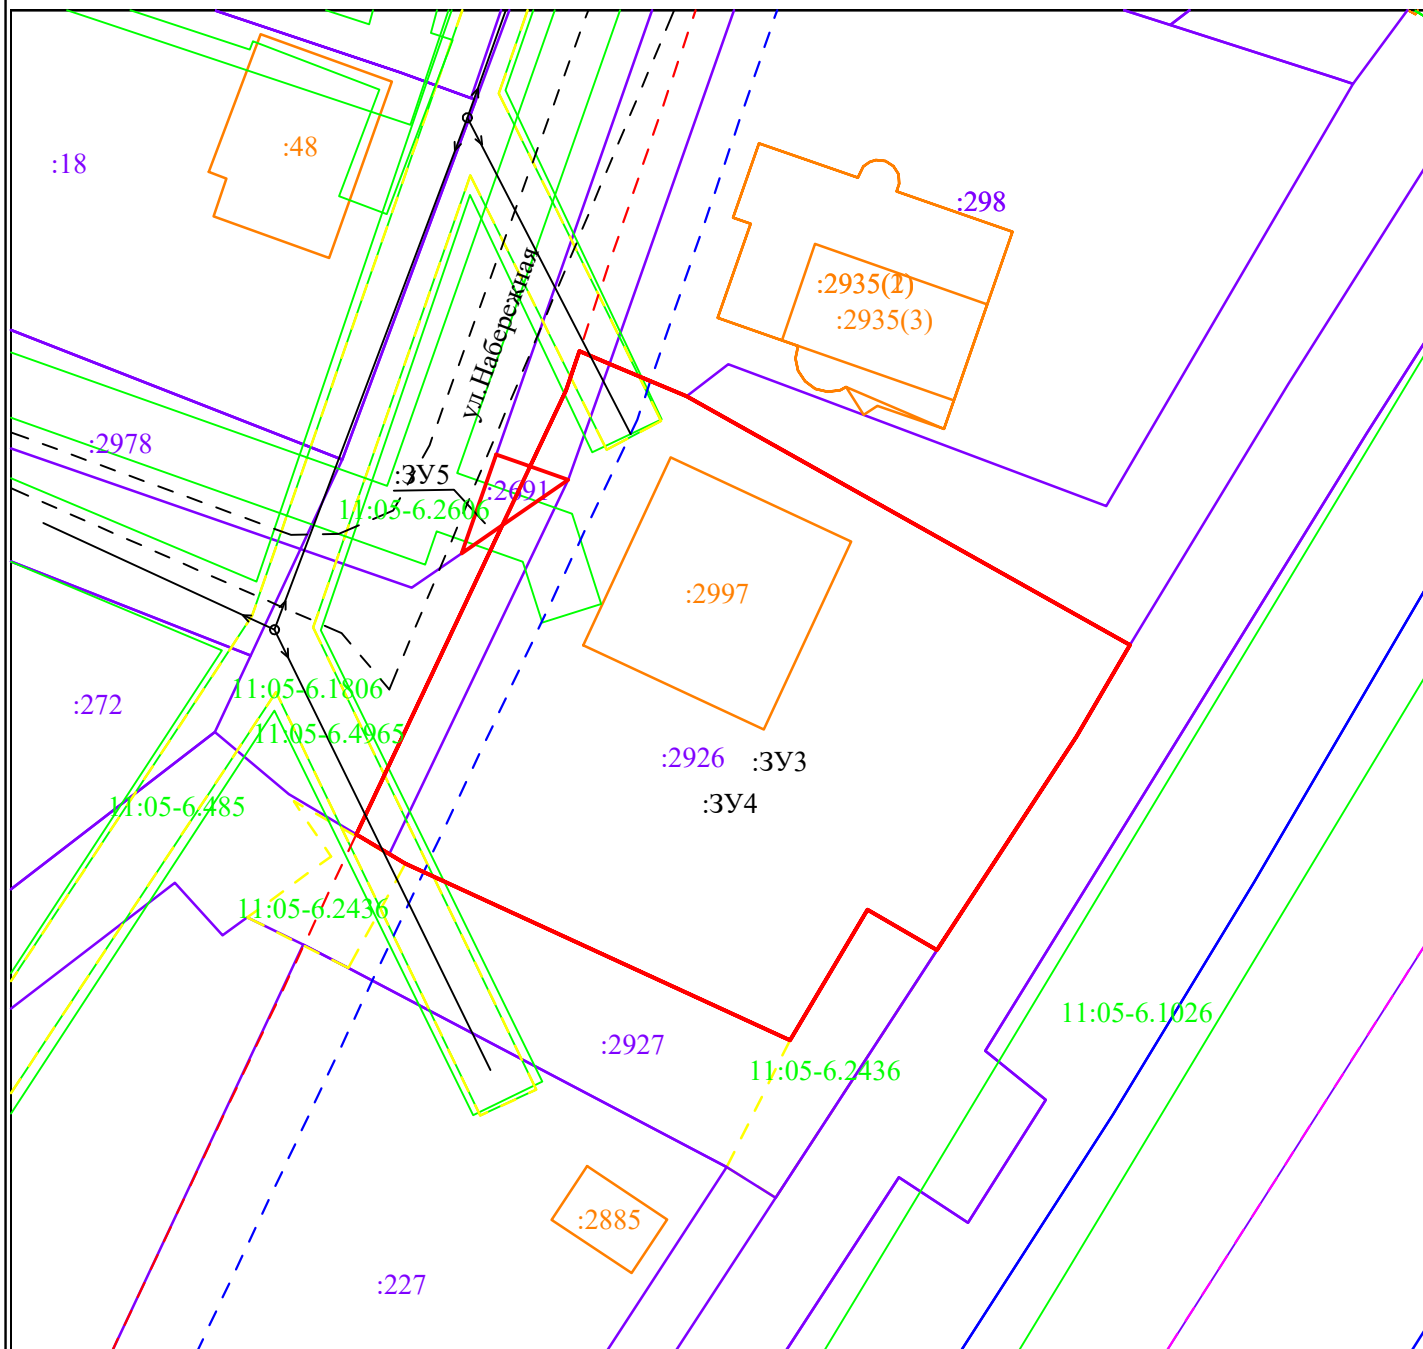

Условные обозначения:

М 1:500

- - граница формируемого земельного участка, для размещения объекта в постоянное пользование
- - граница земельного участка, стоящего на кадастровом учете
- - объект капитального строительства
- - граница охранной зоны
- - граница публичного сервитута
- - граница кадастрового квартала
- - граница территориальных зон
- - граница красных линий
- - линия отступа от границ земельного участка и красных линий
- 11:05:0107021 - номер кадастрового квартала
- :116 - кадастровый номер земельного участка
- :3078 - кадастровый номер объекта капитального строительства
- :3У1 - образуемый земельный участок
- - ЛЭп 0.4 кВ



Графическая часть.
Чертеж межевания территории.



Условные обозначения:

М 1:500

- - граница формируемого земельного участка,
для размещения объекта в постоянное пользование
- - граница земельного участка, стоящего на кадастровом учете
- - объект капитального строительства
- - граница охранной зоны
- - - граница публичного сервитута
- - - граница кадастрового квартала
- - граница территориальных зон
- - - граница красных линий
- - - линия отступа от границ земельного участка и красных линий
- 11:05:0107021 - номер кадастрового квартала
- :116 - кадастровый номер земельного участка
- :3078 - кадастровый номер объекта капитального строительства
- :ЗУ1 - образуемый земельный участок
- - ЛЭП 0.4 кВ

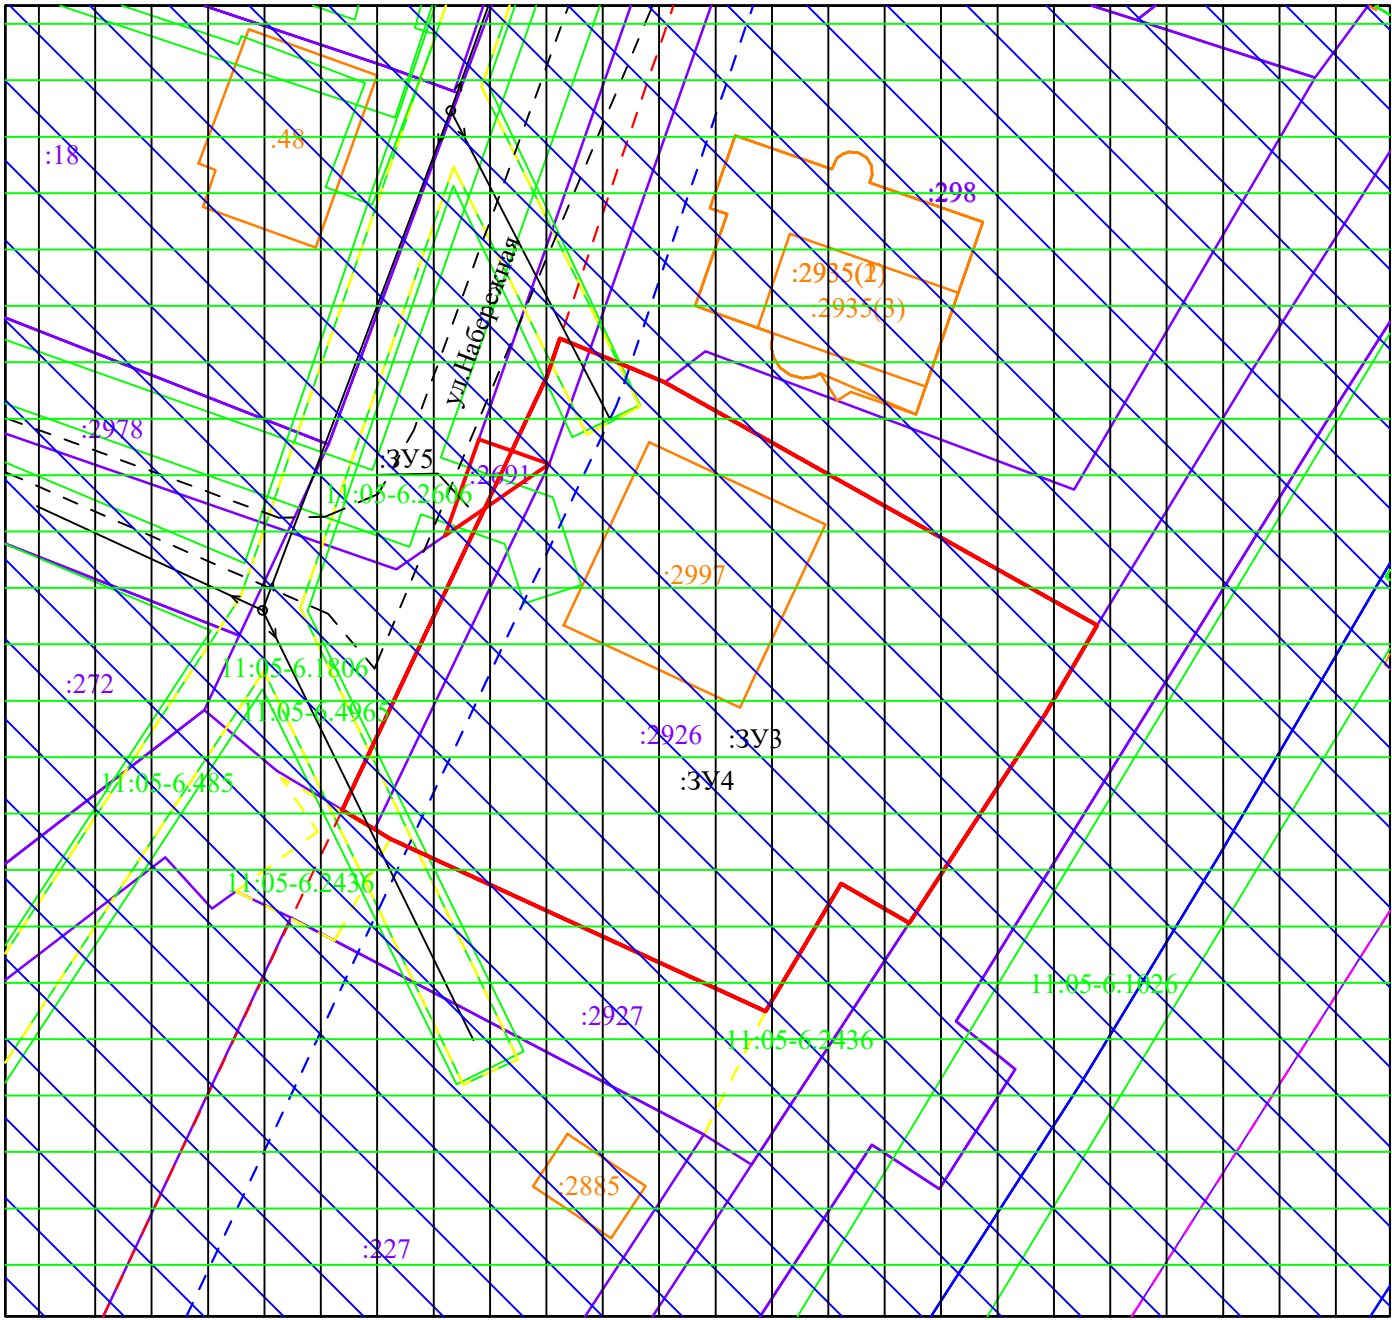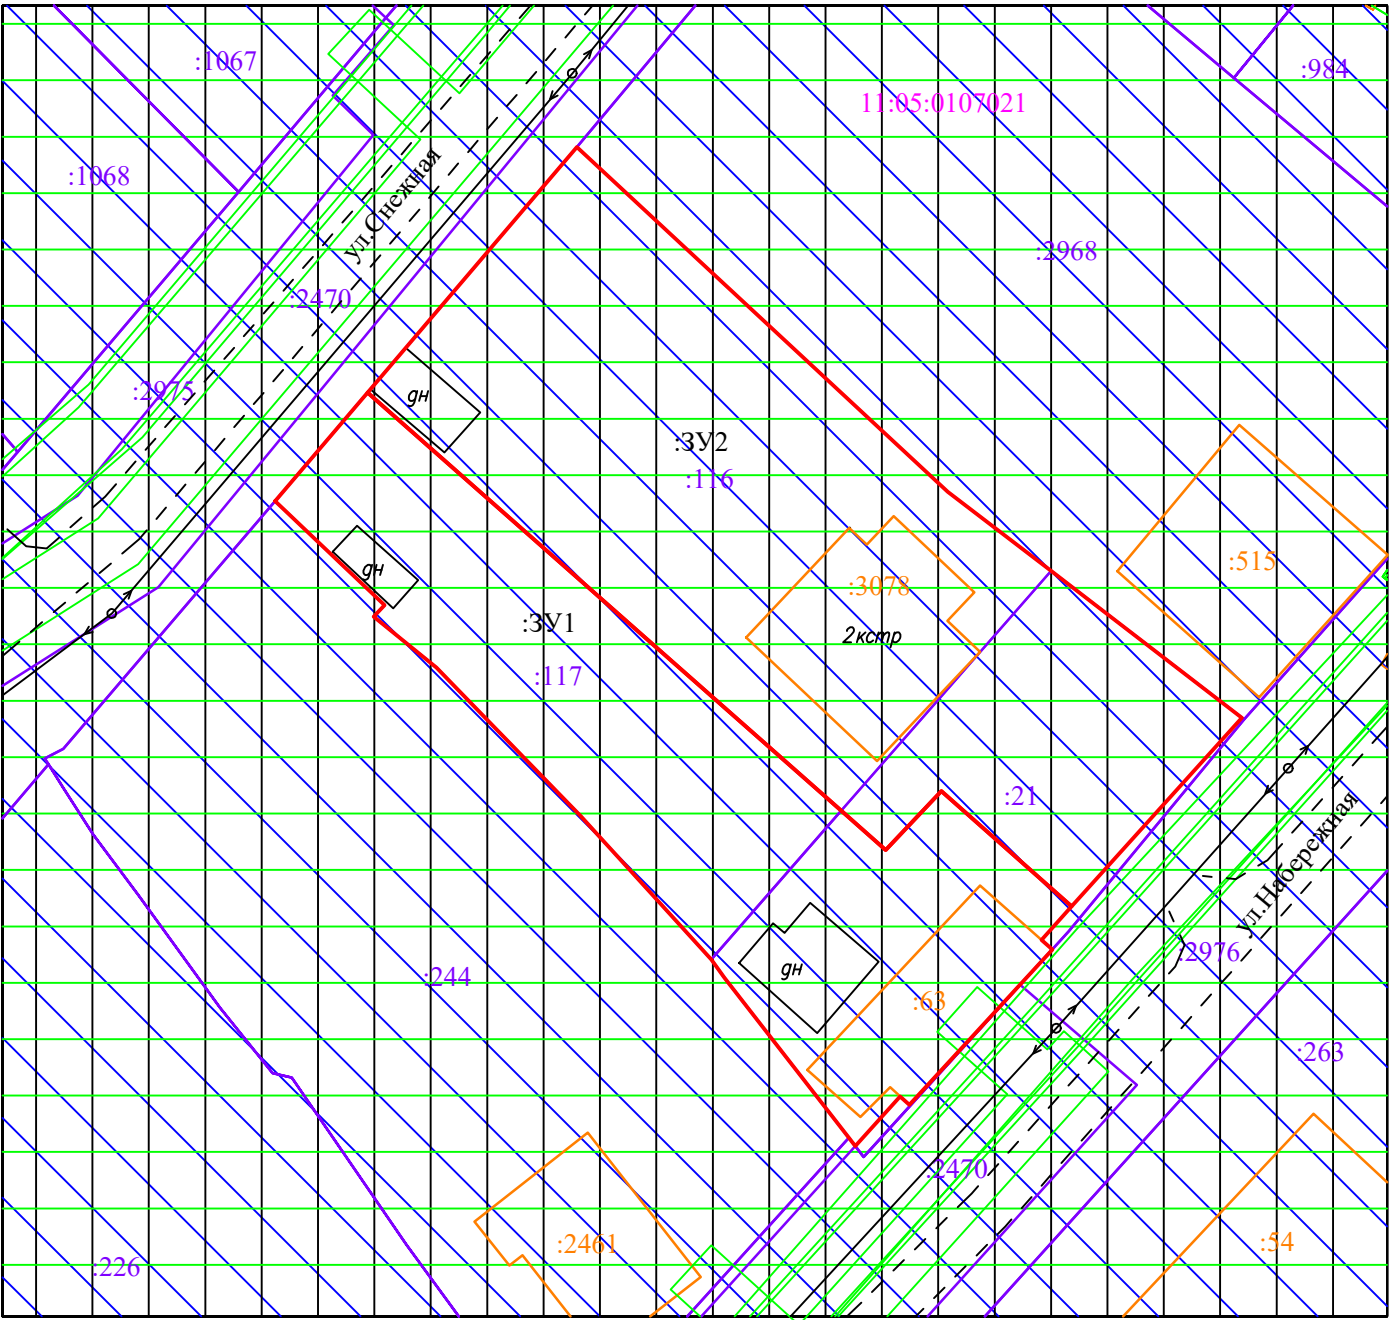

М 1:1000

Условные обозначения:

- граница формируемого земельного участка, для размещения объекта в постоянное пользование
- граница земельного участка, стоящего на кадастровом учете
- объект капитального строительства
- граница охранной зоны
- граница публичного сервитута
- граница кадастрового квартала
- граница территориальных зон
- граница красных линий
- линия отступа от границ земельного участка и красных линий
- номер кадастрового квартала
- кадастровый номер земельного участка
- кадастровый номер объекта капитального строительства
- образуемый земельный участок
- ЛЭП 0.4 кВ

- Н-6 - II пояс ЗСО источника водоснабжения - река Вычегда
- Н-6 - III пояс ЗСО источника водоснабжения - река Вычегда
- Н-16 - зона нормирования параметров авиационных шумов

Образуемый земельный участок целиком расположен в границах: приаэродромных территорий аэропорта Сыктывкар, сведения о которых внесены в ЕГРН - Приаэродромная территория аэропорта Сыктывкар (11:00-6.131), Приаэродромная территория аэропорта Сыктывкар (11:00-6.132), Приаэродромная территория аэропорта Сыктывкар (11:00-6.133), Приаэродромная территория аэропорта Сыктывкар (11:00-6.135), Приаэродромная территория аэропорта Сыктывкар (11:00-6.136).



ПОСТАНОВЛЕНИЕ ШУӨМ

от 08.04.2026 № 4/1645
г. Сыктывкар, Республика Коми

О внесении изменений в документацию
по планировке территории (проект
межевания территории) кадастрового
квартала 11:05:0107021

Руководствуясь ст.ст. 45, 46 Градостроительного кодекса Российской Федерации, распоряжением главы МО ГО «Сыктывкар» - руководителя администрации от 28.01.2026 № 5г-р «О наделении правом подписи постановлений и распоряжений администрации МО ГО «Сыктывкар», на основании обращения общества с ограниченной ответственностью ПИФ «ГеоСтрой» администрация МО ГО «Сыктывкар»

ПОСТАНОВЛЯЕТ:

1. Разрешить ООО ПИФ «ГеоСтрой» организовать работу по внесению изменений в документацию по планировке территории (проект межевания территории), утвержденную постановлением администрации МО ГО «Сыктывкар» от 02.12.2022 № 12/3965 «Об утверждении документации по планировке территории (проект межевания территории) кадастрового квартала 11:05:0107021».
2. Настоящее постановление вступает в силу со дня его принятия и подлежит официальному опубликованию.
3. Срок действия настоящего постановления – 3 (три) месяца со дня его принятия.

Первый заместитель руководителя
администрации МО ГО «Сыктывкар»

Первый заместитель руководителя
администрации МО ГО "Сыктывкар"



А.Г. Гонтарь

Гонтарь Александр Геннадиевич
09.04.2026



ДОКУМЕНТ ПОДПИСАН
ЭЛЕКТРОННОЙ ПОДПИСЬЮ

СВЕДЕНИЯ О СЕРТИФИКАТЕ ЭП

Сертификат: 818912d2906f94576dbb27b2f860145a
Владелец: Гонтарь Александр Геннадиевич, АДМИНИСТРАЦИЯ
МУНИЦИПАЛЬНОГО ОБРАЗОВАНИЯ ГОРОДСКОГО ОКРУГА
"СЫКТЫВКАР"
Действителен с 4.3.2026 по 28.5.2027