

ОБЩЕСТВО С ОГРАНИЧЕННОЙ ОТВЕТСТВЕННОСТЬЮ

«АС-Проект»

Юридический адрес: 167003, Республика Коми, город Сыктывкар, ул. Тентюковская, д.85, кв.139

ИНН/КПП 1101151801/110101001, ОГРН 1141101004934, тел: 8-950-565-94-01

Свидетельство СРО «МежРегионПроект» №СРО-П-161-09092010

**«Строительство магазина продовольственных и
непродовольственных товаров по адресу: Республика Коми, г.
Сыктывкар, ул. Нагорная, 82»**

Архитектурные решения

52-18-АР

г. Сыктывкар, 2018 год

ОБЩЕСТВО С ОГРАНИЧЕННОЙ ОТВЕТСТВЕННОСТЬЮ
«АС-Проект»

Юридический адрес: 167003, Республика Коми, город Сыктывкар, ул. Тентюковская, д.85, кв.139

ИНН/КПП 1101151801/110101001, ОГРН 1141101004934, тел: 8-950-565-94-01

Свидетельство СРО «МежРегионПроект» №СРО-П-161-09092010

**«Строительство магазина продовольственных и
непродовольственных товаров по адресу: Республика Коми, г.
Сыктывкар, ул. Нагорная, 82»**

Архитектурные решения

15-18-АР

Генеральный директор

Осипов А. К.

Главный инженер проекта

Осипов А. К.

г. Сыктывкар, 2018 год

СОДЕРЖАНИЕ

Обозначение	Наименование	Примечание
52-18-АР.С	Содержание	2
52-18-АР.Т	Текстовая часть	4
	Графическая часть	

Инв.№ ориг.	Подпись и дата		Взам. инв. №		52-18-АР.Т						
	Изм.	Кол.уч	Лист	№док	Подпись	Дата	Пояснительная записка				
	ГИП	Осипов				Стадия				Лист	Листов
	Разработал	Осипов				П				1	
	Н.контр.					ООО «АС-Проект»					

ГРАФИЧЕСКИЕ ПРИЛОЖЕНИЯ


Инв.№ ориг.	Подпись и дата	Взам. инв. №

Изм.	Кол.уч.	Лист	№док	Подпись	Дата


52-18-АР.Т

Лист

3

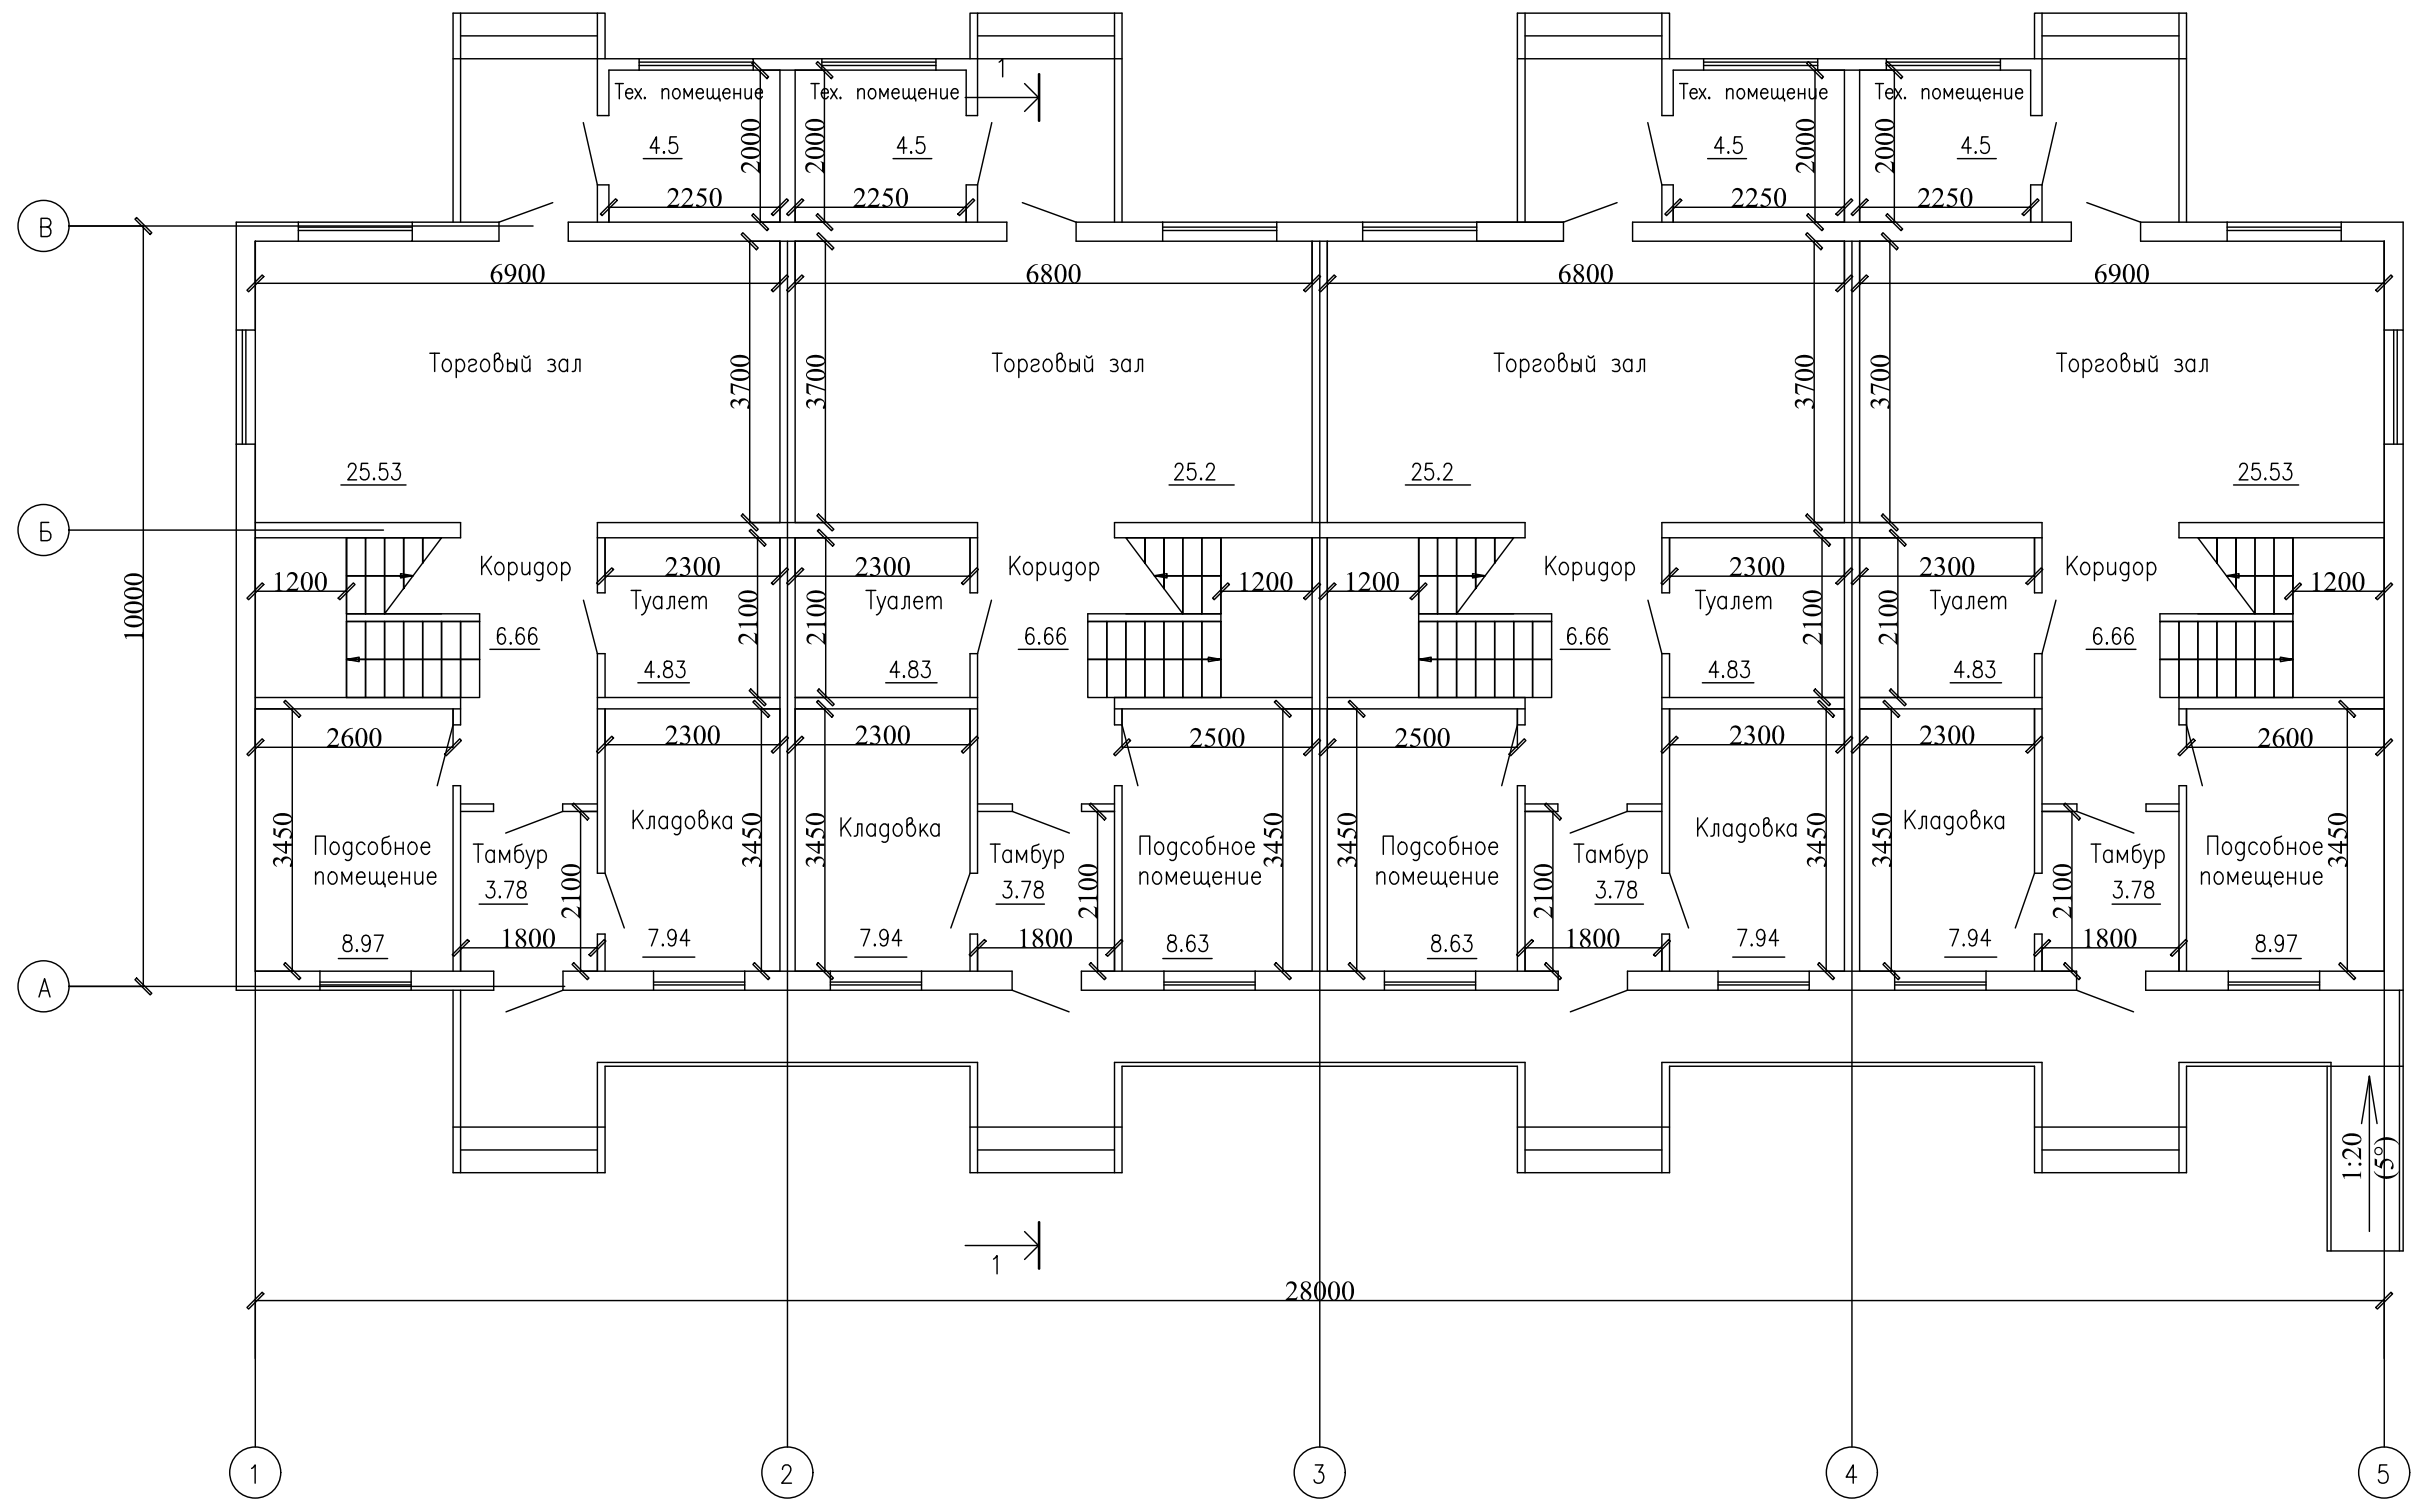
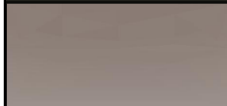

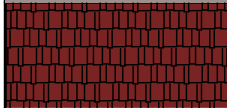
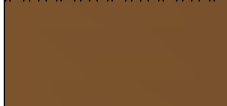


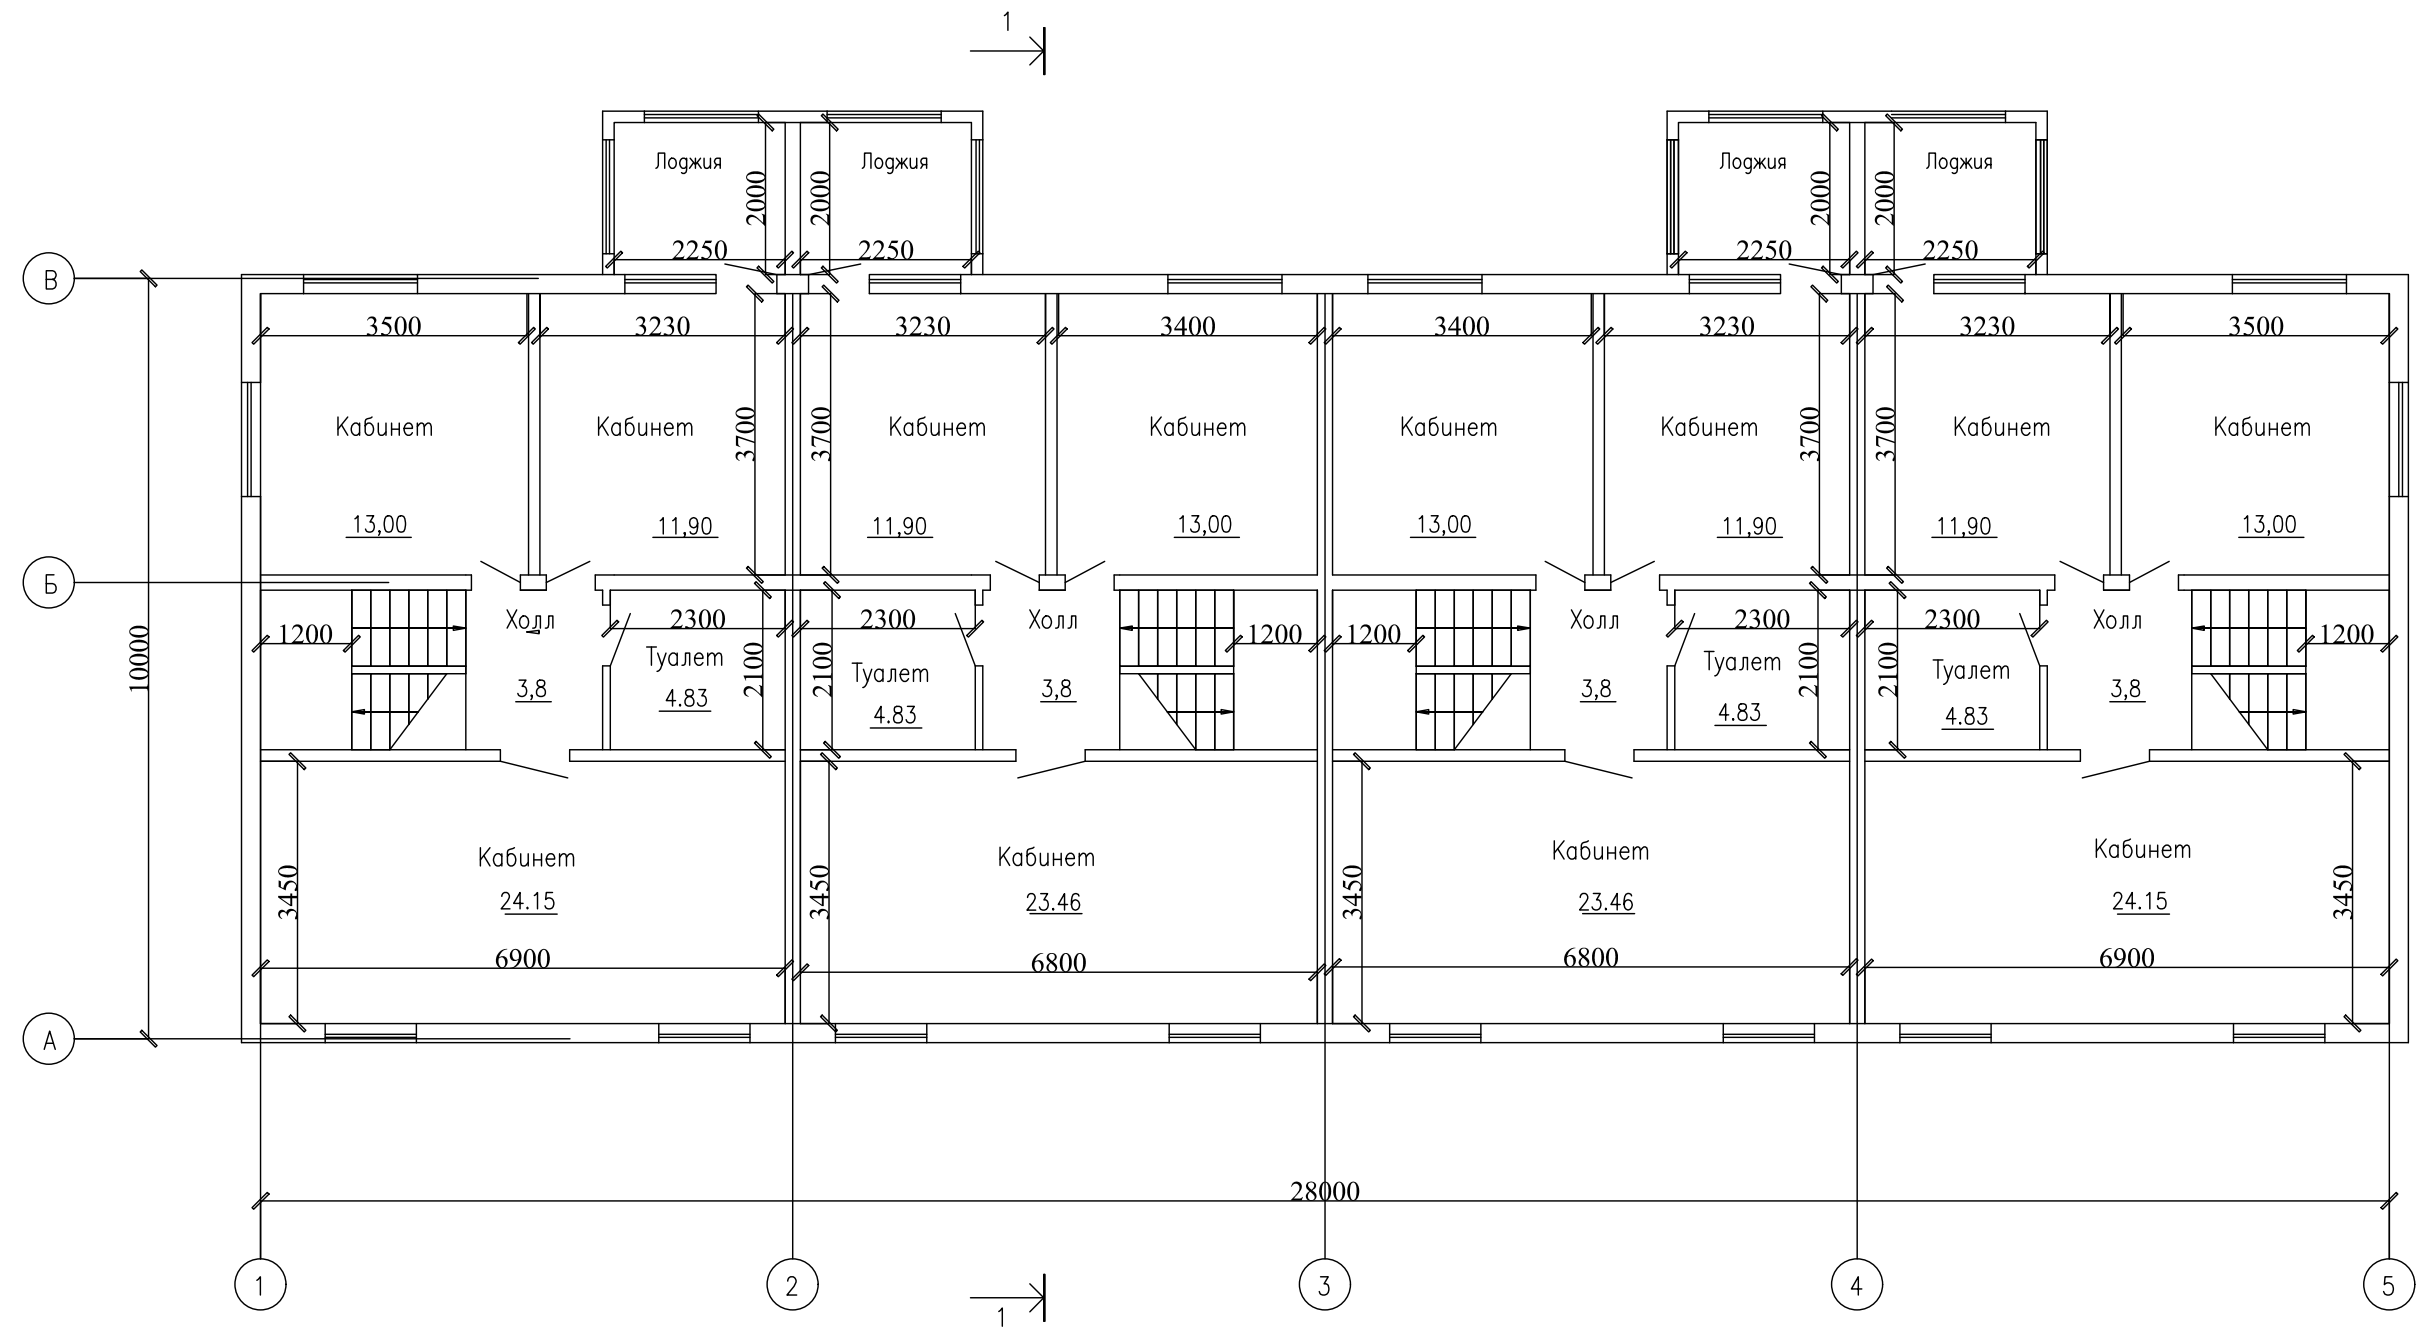

						52-18 -AP		
						Строительство магазина продовольственных и непродовольственных товаров по адресу: Республика Коми, г. Сыктывкар, ул. Нагорная, 82		
Изм.	К.уч.	Лист	Ндок.	Подп.	Дата			Стадия
								Лист
								Листов
								П
								6
						План 1-го этажа		ООО "АС-Проект"



						52-18 -AP			
						Строительство магазина продовольственных и непродовольственных товаров по адресу: Республика Коми, г. Сыктывкар, ул. Нагорная, 82			
Изм.	К.уч.	Лист	Ндок.	Подп.	Дата		Стадия	Лист	Листов
							П	7	
ГИП		Осипов				План 2-го этажа	ООО "АС-Проект"		
Проект.		Осипов							

Ведомость отделки фасада

Обозначение	Элементы фасада	Вид отделки	Колер цвет
	Стены наружные	Виниловый сайдинг	Халва RAL7055
	Крыльцо	Штукатурка	Серый
	Пандус	Штукатурка	Серый
	Кровля	Металлочерепица	RAL3011
	Двери	Пентафталиевая покраска	Коричневый
	Окна	Из поливинилхлоридных профилей	белый
	Сливы	Оцинкованная сталь с полимерным напылением	белый
	Лобовая доска	Деревянная рейка	белый

Инф. N подг.	Погр. и дата	Взам. инб. N	52-18 -AP								
			Строительство магазина продовольственных и непродовольственных товаров по адресу: Республика Коми, г. Сыктывкар, ул. Нагорная, 82						Стадия	Лист	Листов
			Изм.	К.уч.	Лист	Ндок.	Подп.	Дата	П	5	
ГИП											
Проектир.											
									Ведомость отделки фасада		
									ООО "АС-Проект"		