

**Схема расположения границ публичного сервитута объекта электросетевого хозяйства:  
ВЛ 10 кВ от яч. 356Д ПС «Южная» до ТП 10/0,4 кВ №913 м. Птицефабрика в с. Выльгорт с центром питания  
от яч. 356Д ПС 110/10 кВ «Южная»**

Площадь испрашиваемого публичного сервитута: 108 248 кв.м.

Каталог координат: Приложение 1 на 1 листе

Система координат: МСК -11, зона 4

Кадастровые номера земельных участков, в отношении которых испрашивается публичный сервитут: 11:05:0606001:536;  
11:05:0606001:147; 11:05:0606001:142; 11:05:0000000:495; 11:05:0606001:35; 11:05:0104001:95; 11:05:0104001:96;  
11:05:0104001:97; 11:05:0104001:98; 11:05:0104001:99; 11:05:0104001:64; 11:05:0104001:100; 11:05:0104001:2557;  
11:05:0000000:490; 11:05:0104002:17; 11:05:0104002:168; 11:05:0104002:18; 11:05:0105016:1513; 11:05:0105016:44;  
11:05:0105016:45; 11:05:0105016:269; 11:05:0105016:41; 11:05:0105016:31; 11:05:0105016:55; 11:05:0105017:19; 11:05:0105017:23;  
11:05:0105017:3264; 11:05:0105017:3263; 11:05:0105017:27; 11:05:0105017:3317; 11:05:0105017:8; 11:05:0105017:3306;  
11:05:0105017:3213; 11:05:0105021:6276; 11:05:0105021:7117; 11:05:0105021:67; 11:05:0105021:117; 11:05:0105021:7128;  
11:05:0105021:7129; 11:05:0105021:119; 11:05:0105021:7128; 11:05:0105021:57; 11:05:0105021:7116; 11:05:0105021:7115;  
11:05:0105021:7127; 11:05:0105021:133; 11:05:0105021:132; 11:05:0105021:46; 11:05:0105021:7107; 11:05:0105023:4425;  
11:05:0105023:4414; 11:05:0105023:4447; 11:05:0105023:4436; 11:05:0105023:4103; 11:05:0105023:4092; 11:05:0105023:53

земли кадастровых кварталов: 11:05:0105023; 11:05:0105017; 11:05:0105016; 11:05:0104002; 11:05:0104001; 11:05:0606001

**Утверждена**

(наименование документа об утверждении, включая наименования


органов государственной власти или органов местного

самоуправления, принявших решение об утверждении схемы

или подписавших соглашение о перераспределении земельных  
участков)

от \_\_\_\_\_ № \_\_\_\_\_

Схема листов

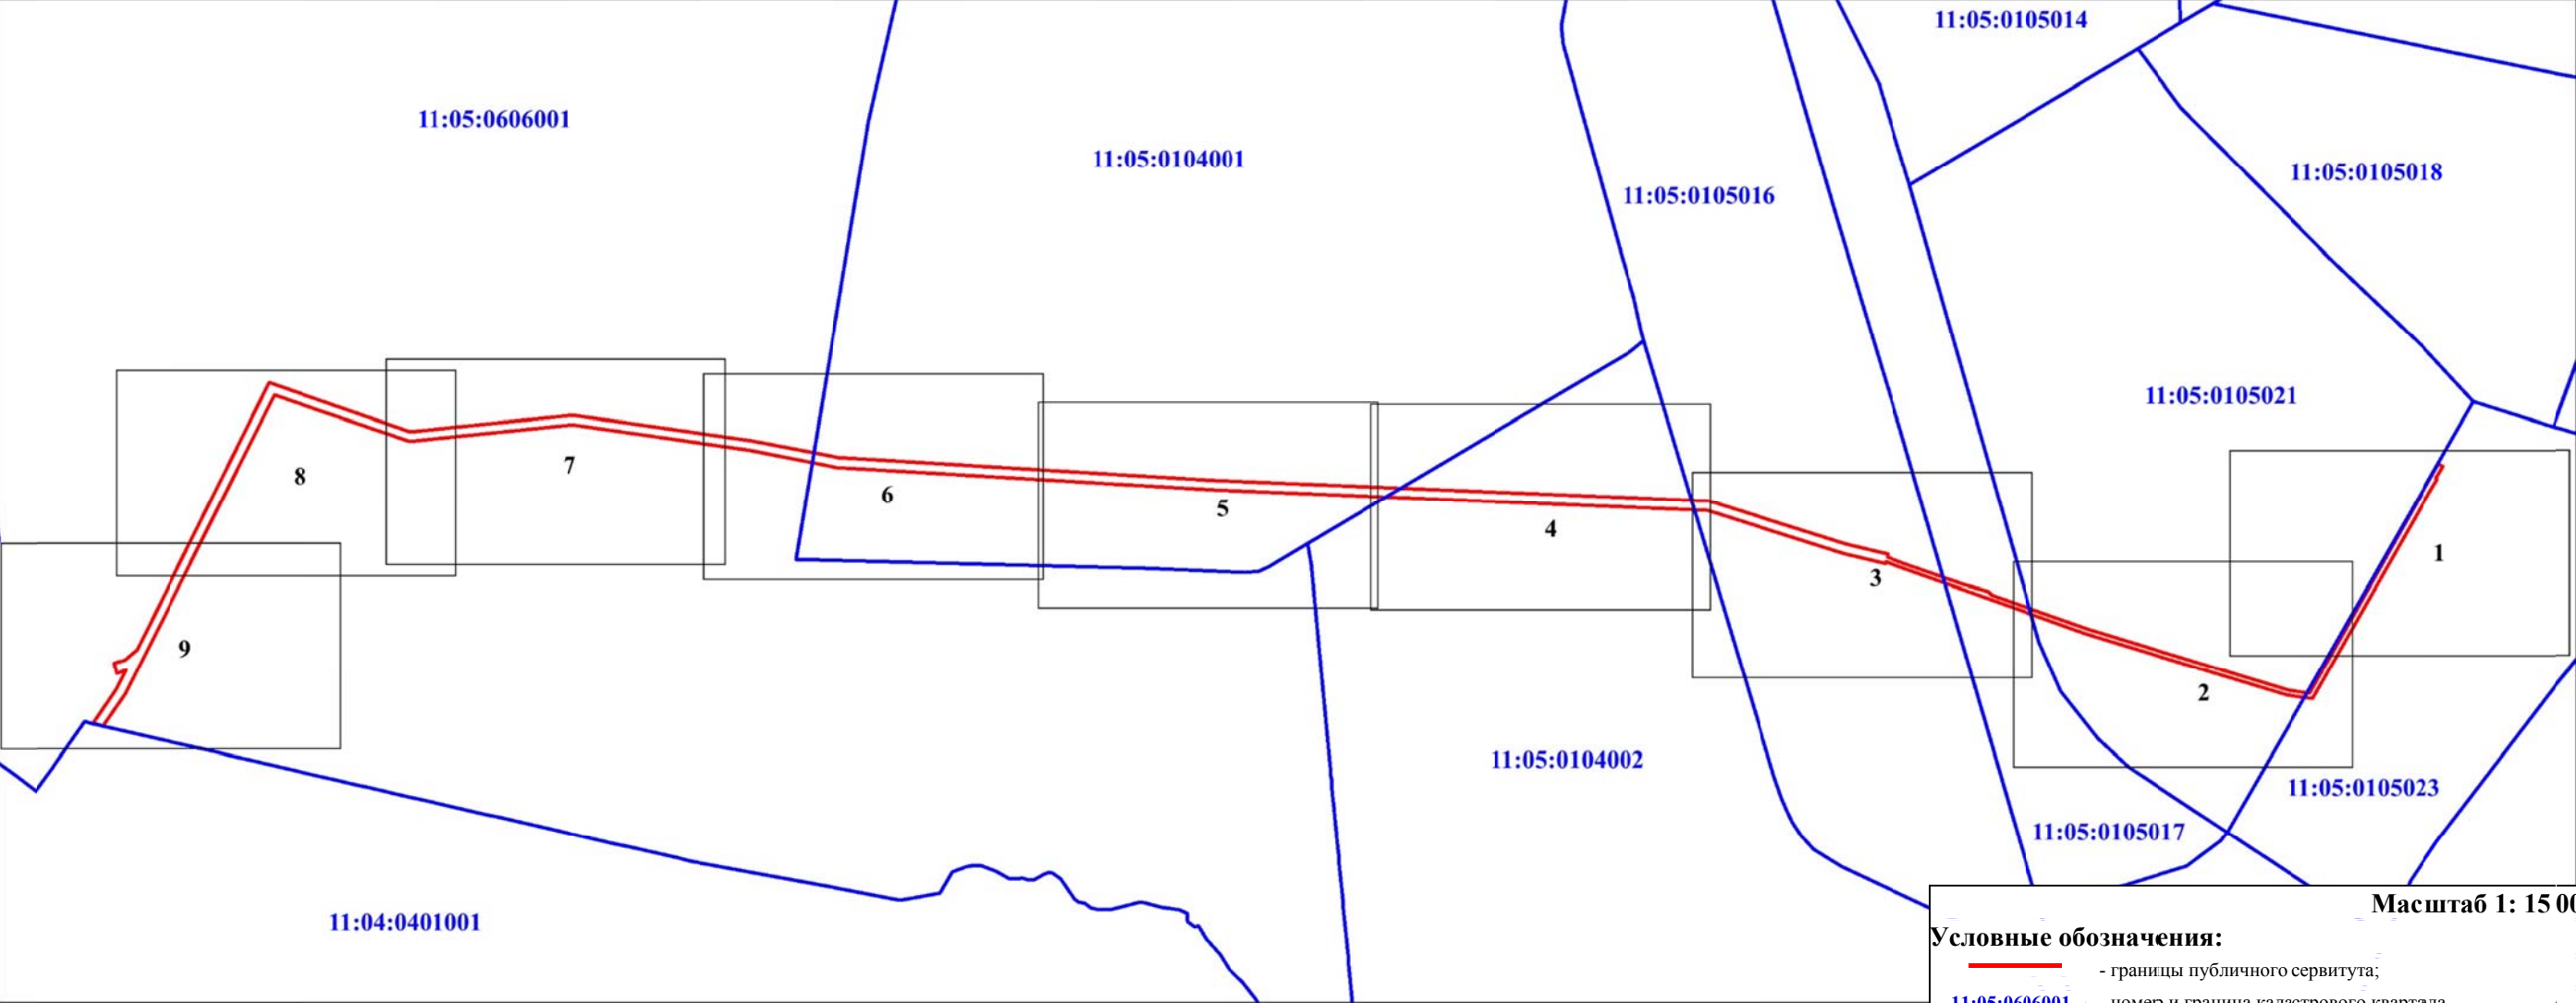

Лист 1


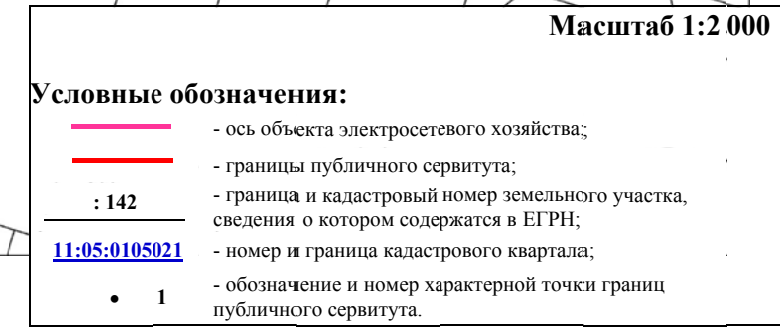


Схема расположения границ публичного сервитута объекта электросетевого хозяйства:  
ВЛ 10 кВ от яч. 356Д ПС «Южная» до ТП 10/0,4 кВ №913 м. Птицефабрика в с. Вильгорт с центром питания от яч. 356Д ПС 110/10 кВ «Южная»

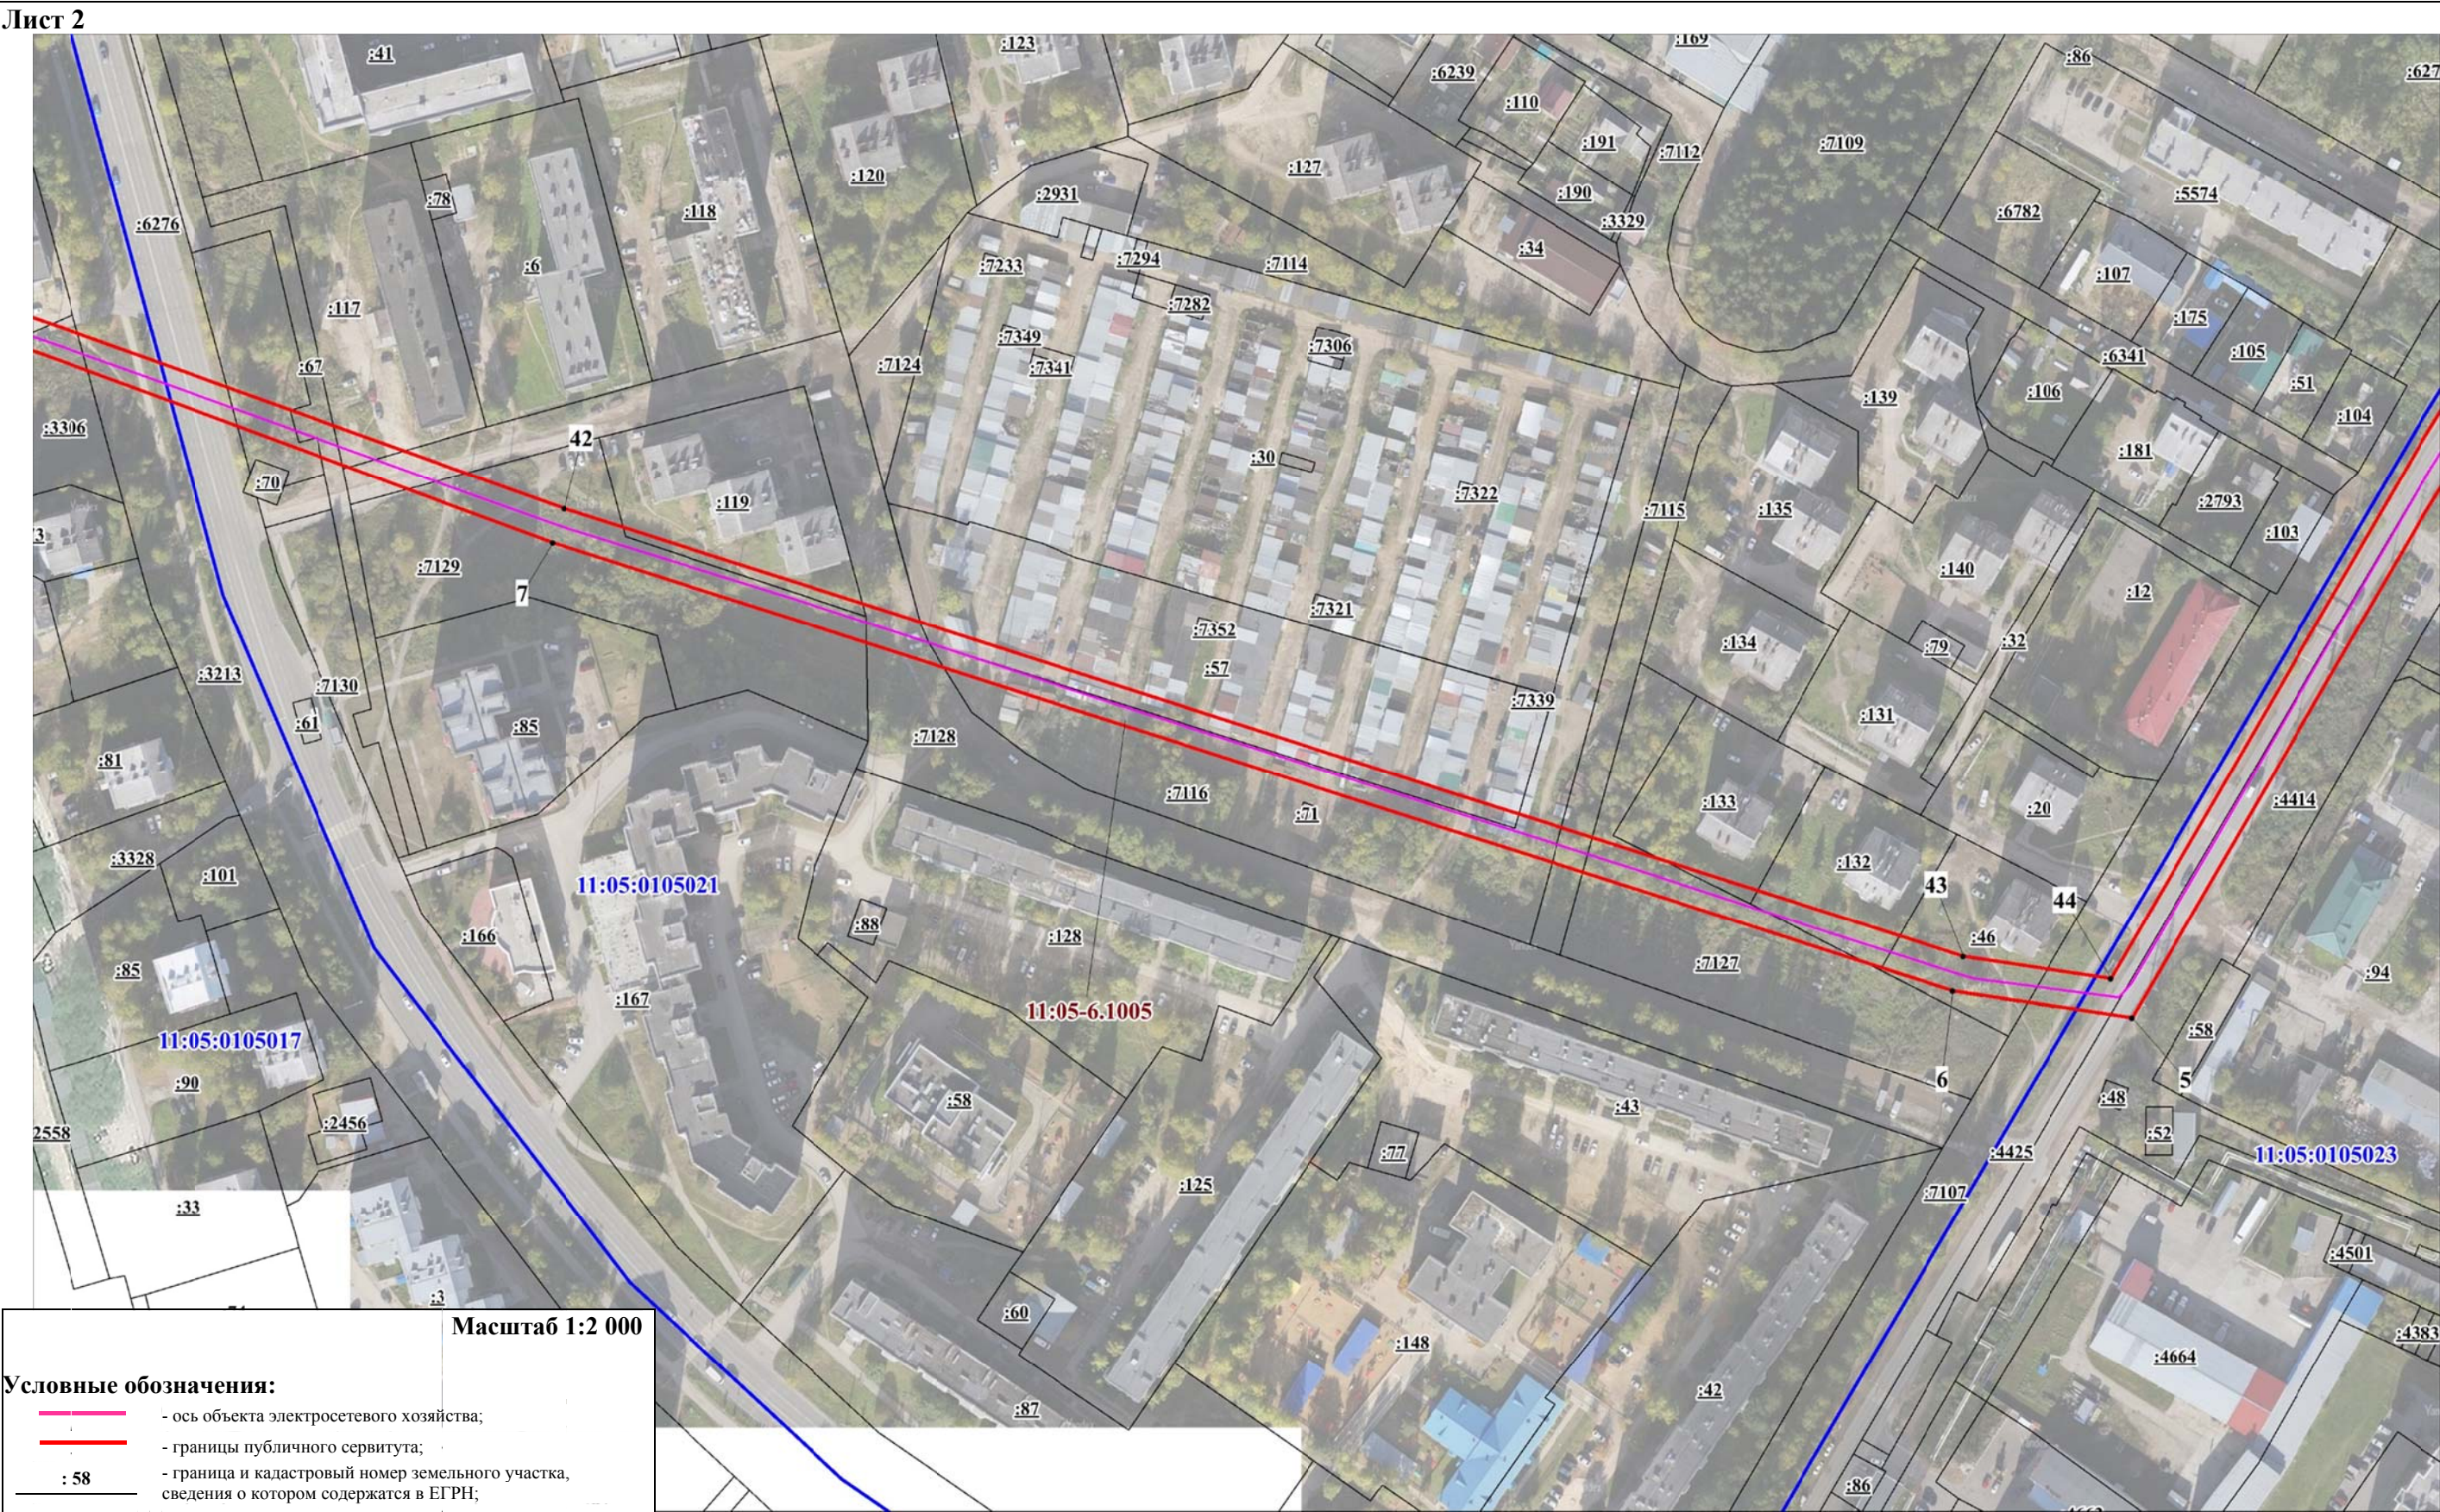


Условные обозначения:

- ось объекта электросетевого хозяйства;
- границы публичного сервитута;
- граница и кадастровый номер земельного участка, сведения о котором содержатся в ЕГРН;
- номер и граница кадастрового квартала;
- обозначение и номер характерной точки границ публичного сервитута.

Схема расположения границ публичного сервитута объекта электросетевого хозяйства:  
ВЛ 10 кВ от яч. 356Д ПС «Южная» до ТП 10/0,4 кВ №913 м. Птицефабрика в с. Вильгорт с центром питания от яч. 356Д ПС 110/10 кВ «Южная»

Лист 3

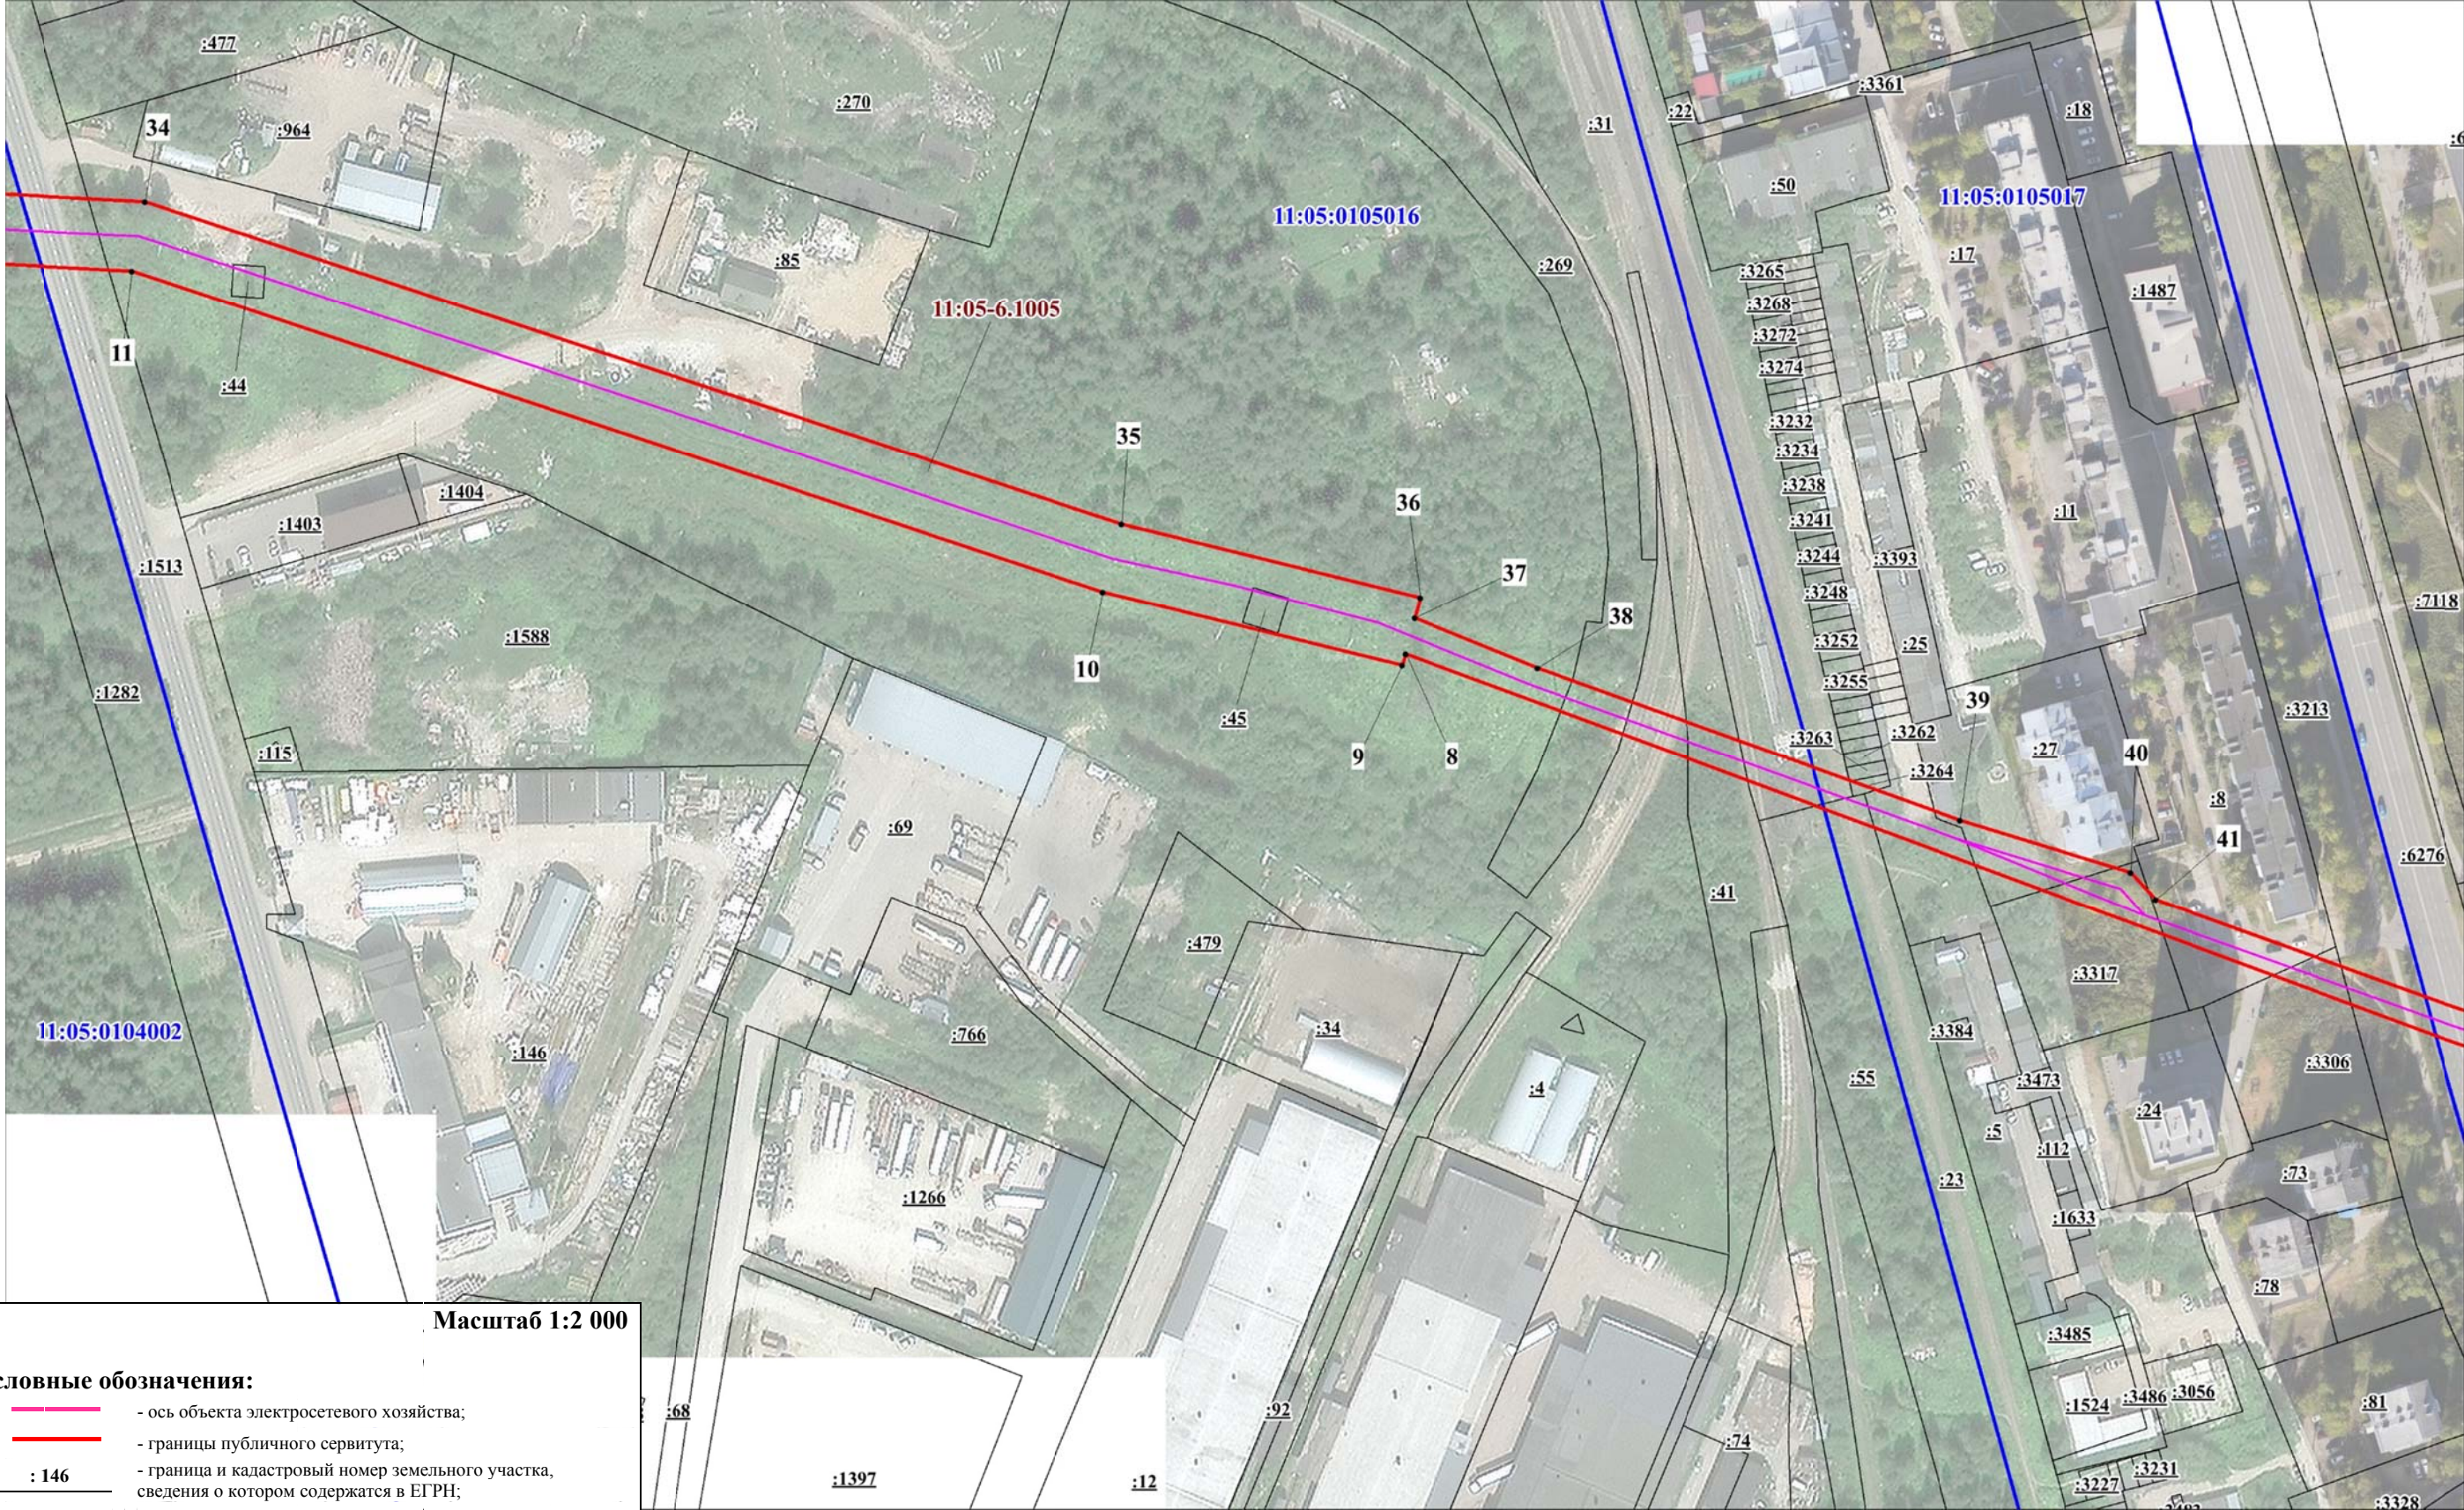


- Условные обозначения:
- ось объекта электросетевого хозяйства;
  - границы публичного сервитута;
  - граница и кадастровый номер земельного участка, сведения о котором содержатся в ЕГРН;
  - номер и граница кадастрового квартала;
  - 35 — обозначение и номер характерной точки границ публичного сервитута.

Масштаб 1:2 000

Схема расположения границ публичного сервитута объекта электросетевого хозяйства:  
ВЛ 10 кВ от яч. 356Д ПС «Южная» до ТП 10/0,4 кВ №913 м. Птицефабрика в с. Вильгорт с центром питания от яч. 356Д ПС 110/10 кВ «Южная»

Лист 4

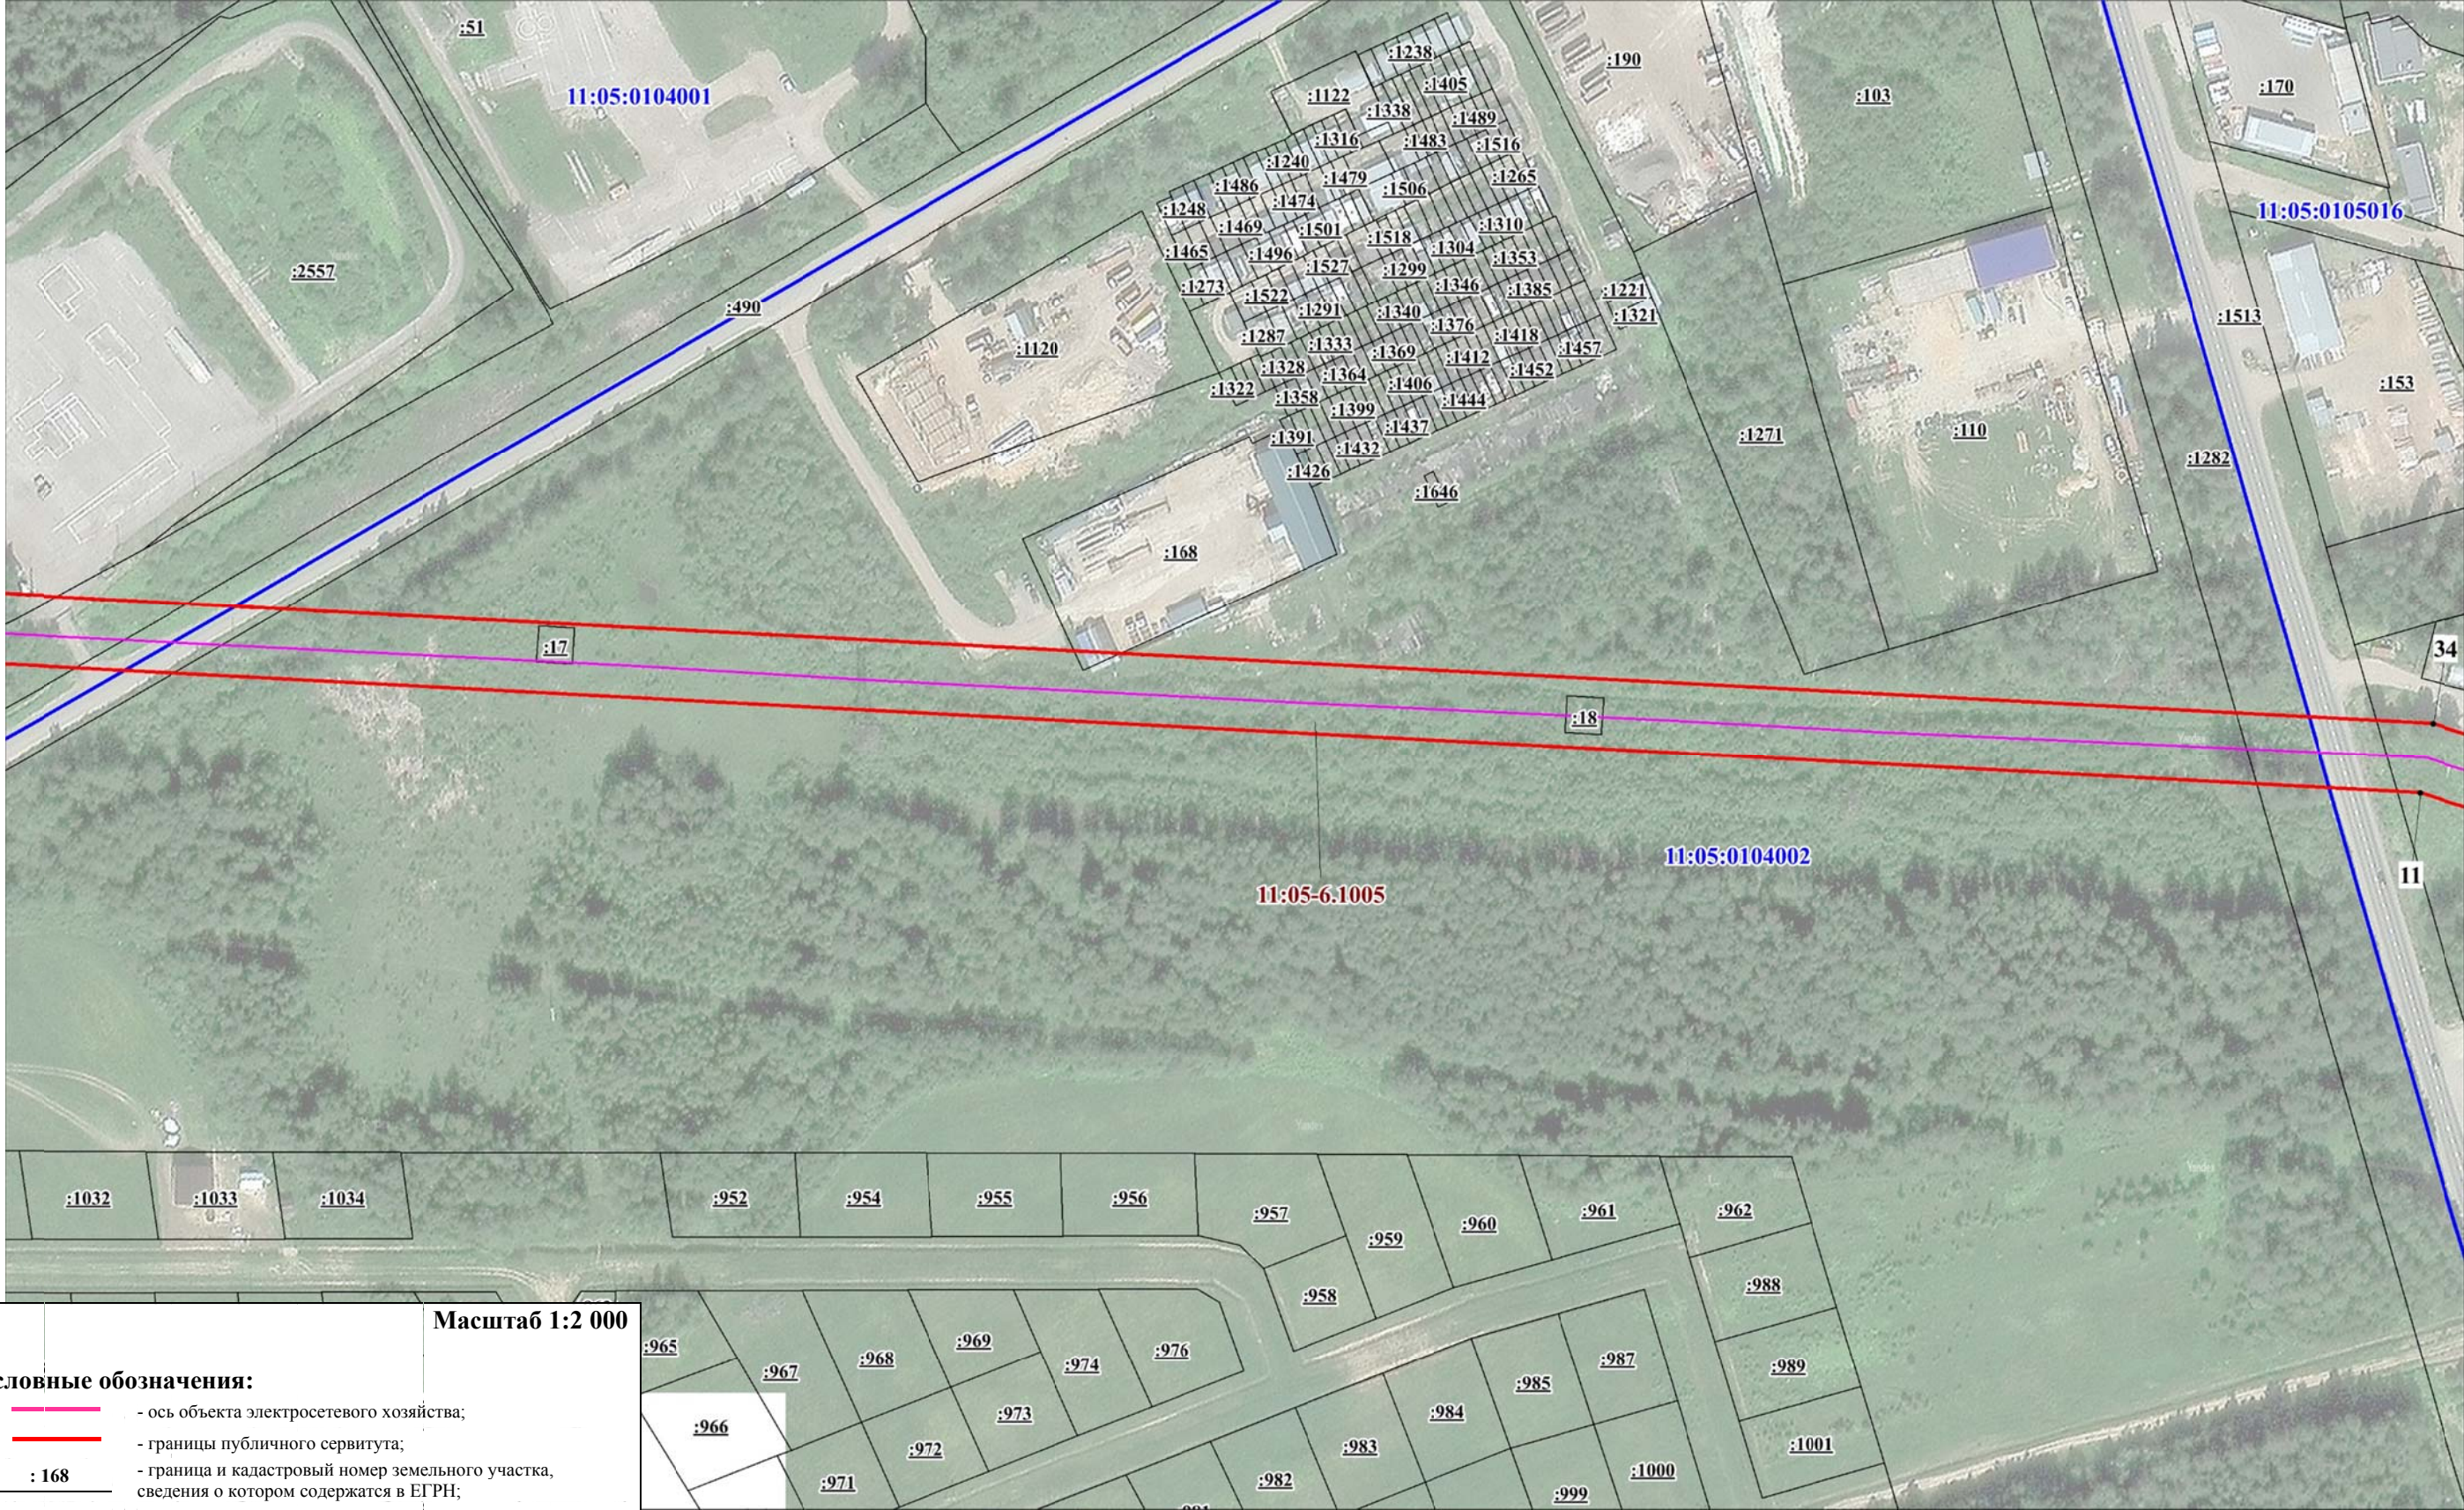


Условные обозначения:

- ось объекта электросетевого хозяйства;
  - границы публичного сервитута;
  - граница и кадастровый номер земельного участка, сведения о котором содержатся в ЕГРН;
  - номер и граница кадастрового квартала;
  - обозначение и номер характерной точки границ публичного сервитута.
- Масштаб 1:2 000
- 168
- 11:05:0104002
- 11

Схема расположения границ публичного сервитута объекта электросетевого хозяйства:  
ВЛ 10 кВ от яч. 356Д ПС «Южная» до ТП 10/0,4 кВ №913 м. Птицефабрика в с. Вильгорт с центром питания от яч. 356Д ПС 110/10 кВ «Южная»

Лист 5

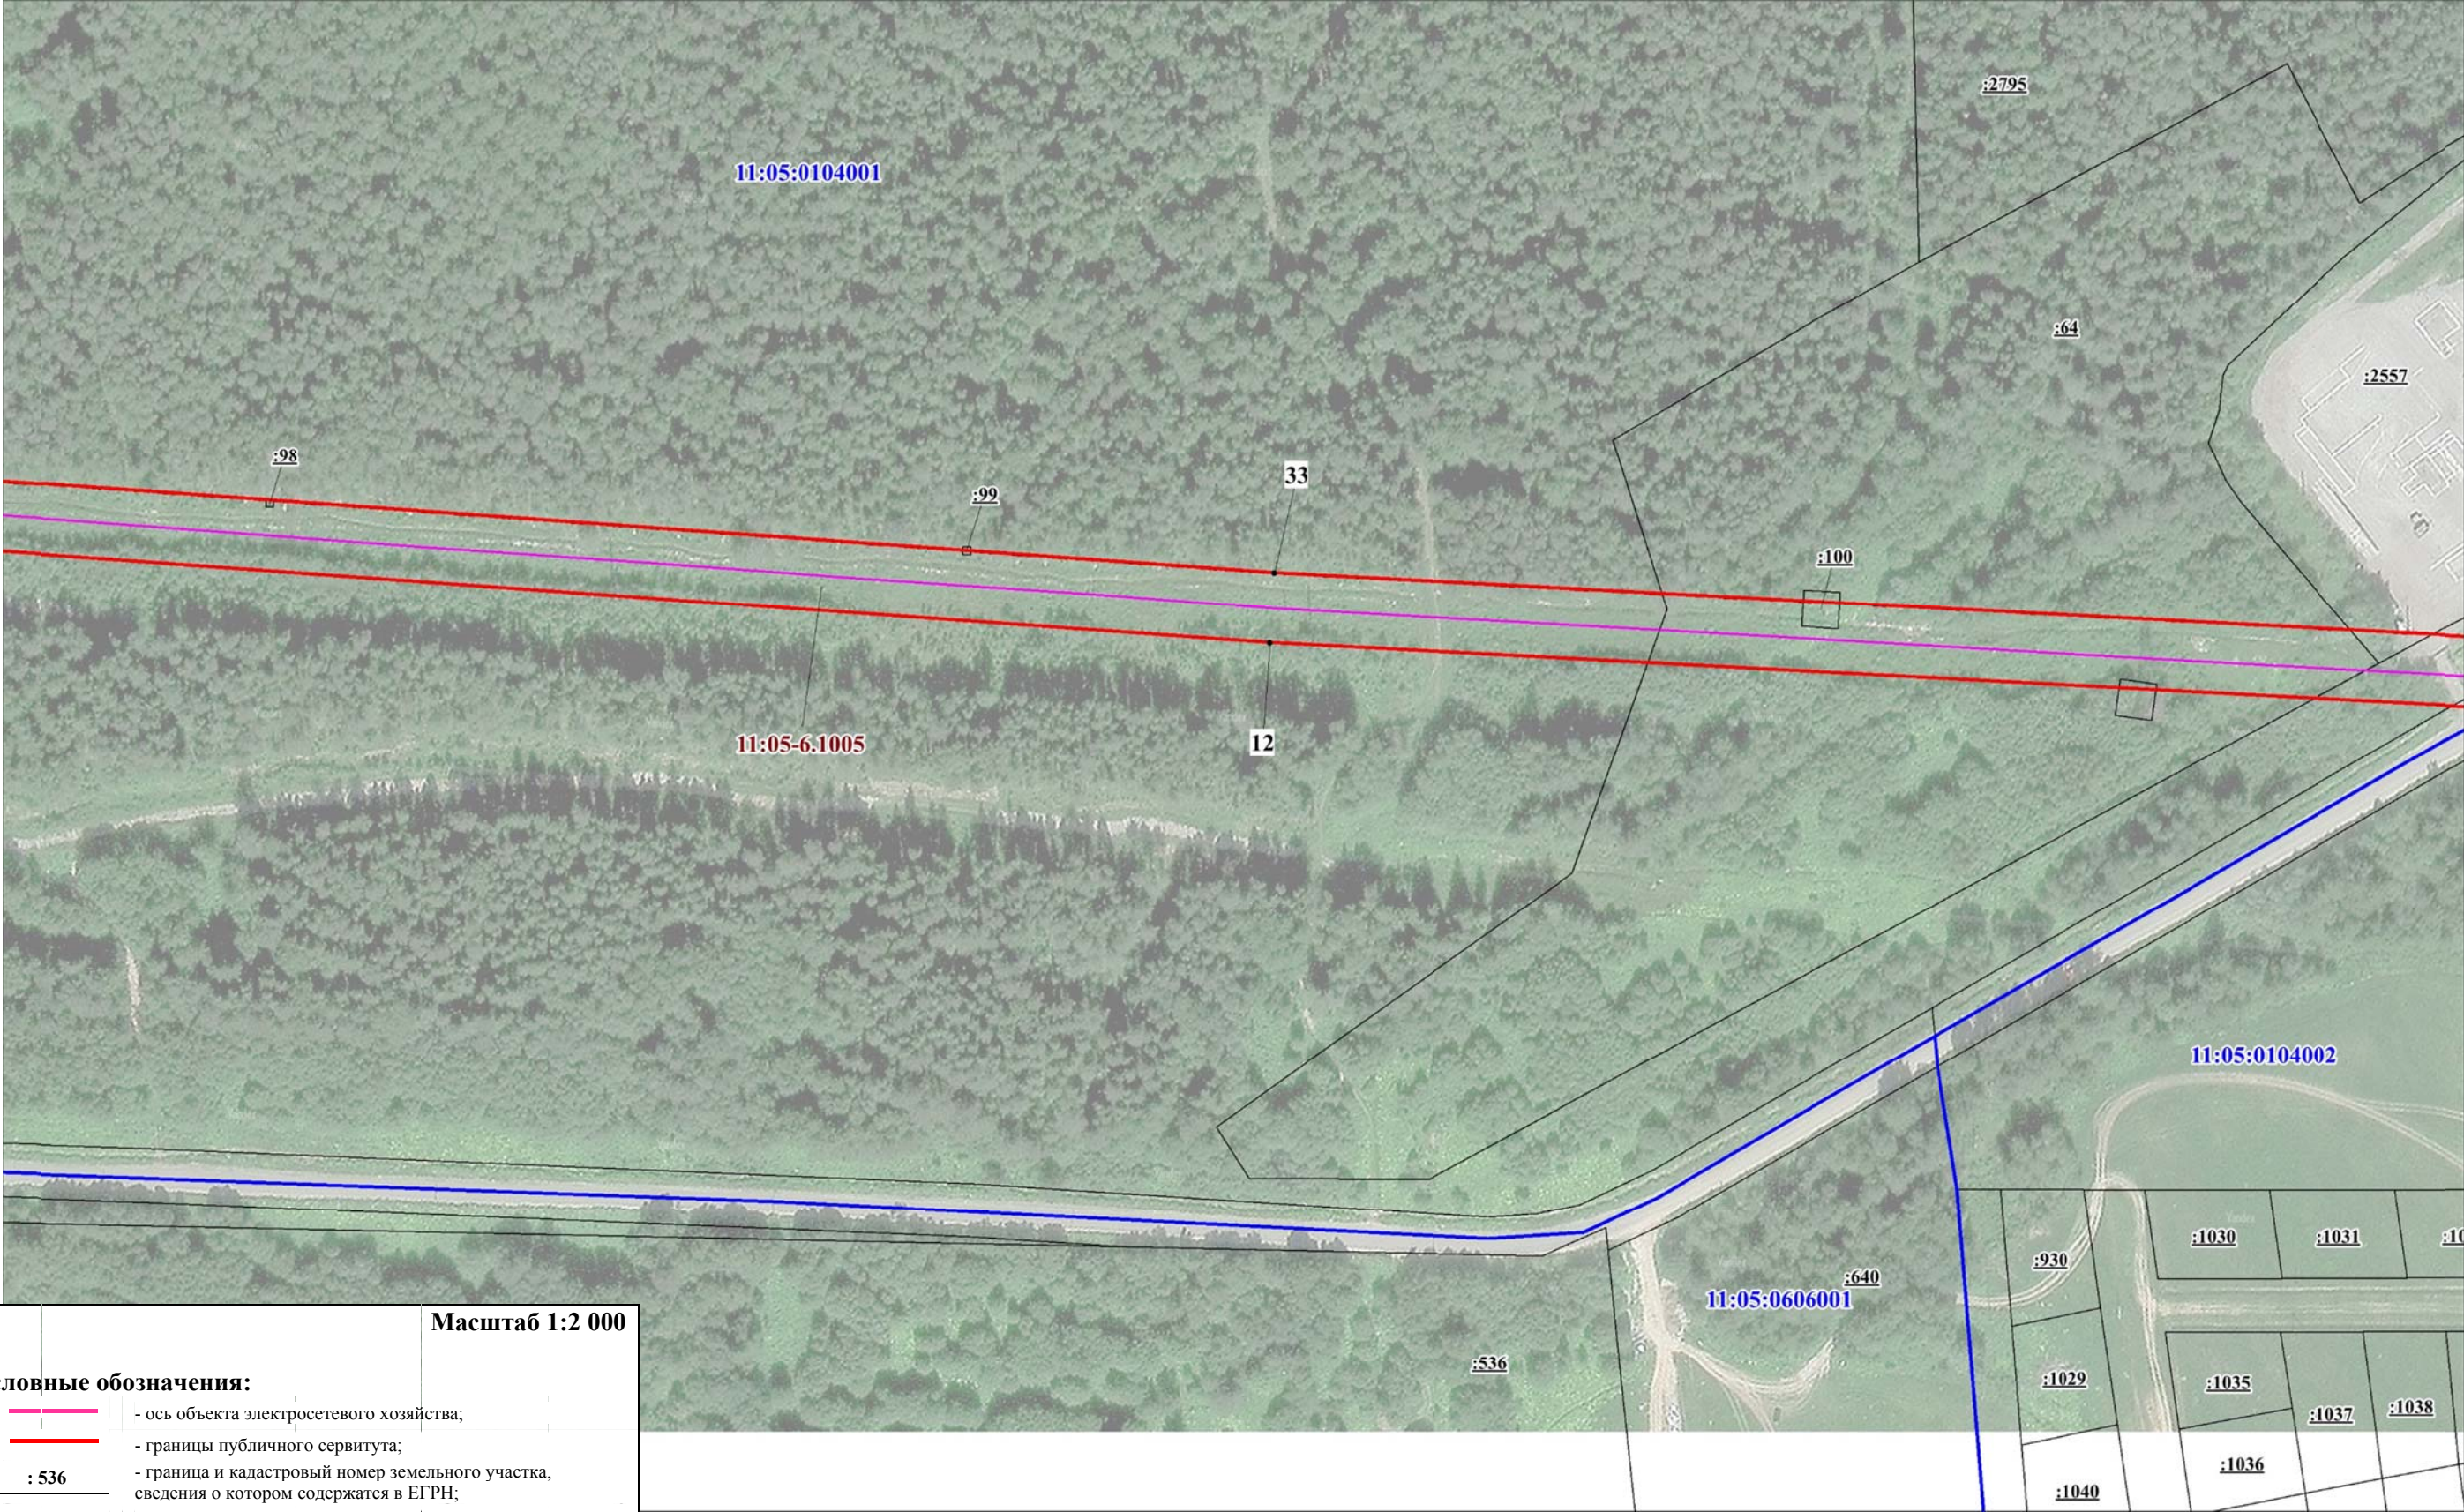

Условные обозначения:

: 536

11:05:0104001

• 12

- ось объекта электросетевого хозяйства;

- границы публичного сервитута;

- граница и кадастровый номер земельного участка, сведения о котором содержатся в ЕГРН;

- номер и граница кадастрового квартала;

- обозначение и номер характерной точки границ публичного сервитута.

Масштаб 1:2 000

Схема расположения границ публичного сервитута объекта электросетевого хозяйства:  
ВЛ 10 кВ от яч. 356Д ПС «Южная» до ТП 10/0,4 кВ №913 м. Птицефабрика в с. Вильгорт с центром питания от яч. 356Д ПС 110/10 кВ «Южная»

Лист 6



Масштаб 1:2 000

Условные обозначения:

: 95

11:05:0606001

• 12

- ось объекта электросетевого хозяйства;

- границы публичного сервитута;


- граница и кадастровый номер земельного участка, сведения о котором содержатся в ЕГРН;

- номер и граница кадастрового квартала;

- обозначение и номер характерной точки границ публичного сервитута.

Схема расположения границ публичного сервитута объекта электросетевого хозяйства:  
ВЛ 10 кВ от яч. 356Д ПС «Южная» до ТП 10/0,4 кВ №913 м. Птицефабрика в с. Вьльгорт с центром питания от яч. 356Д ПС 110/10 кВ «Южная»

Лист 7

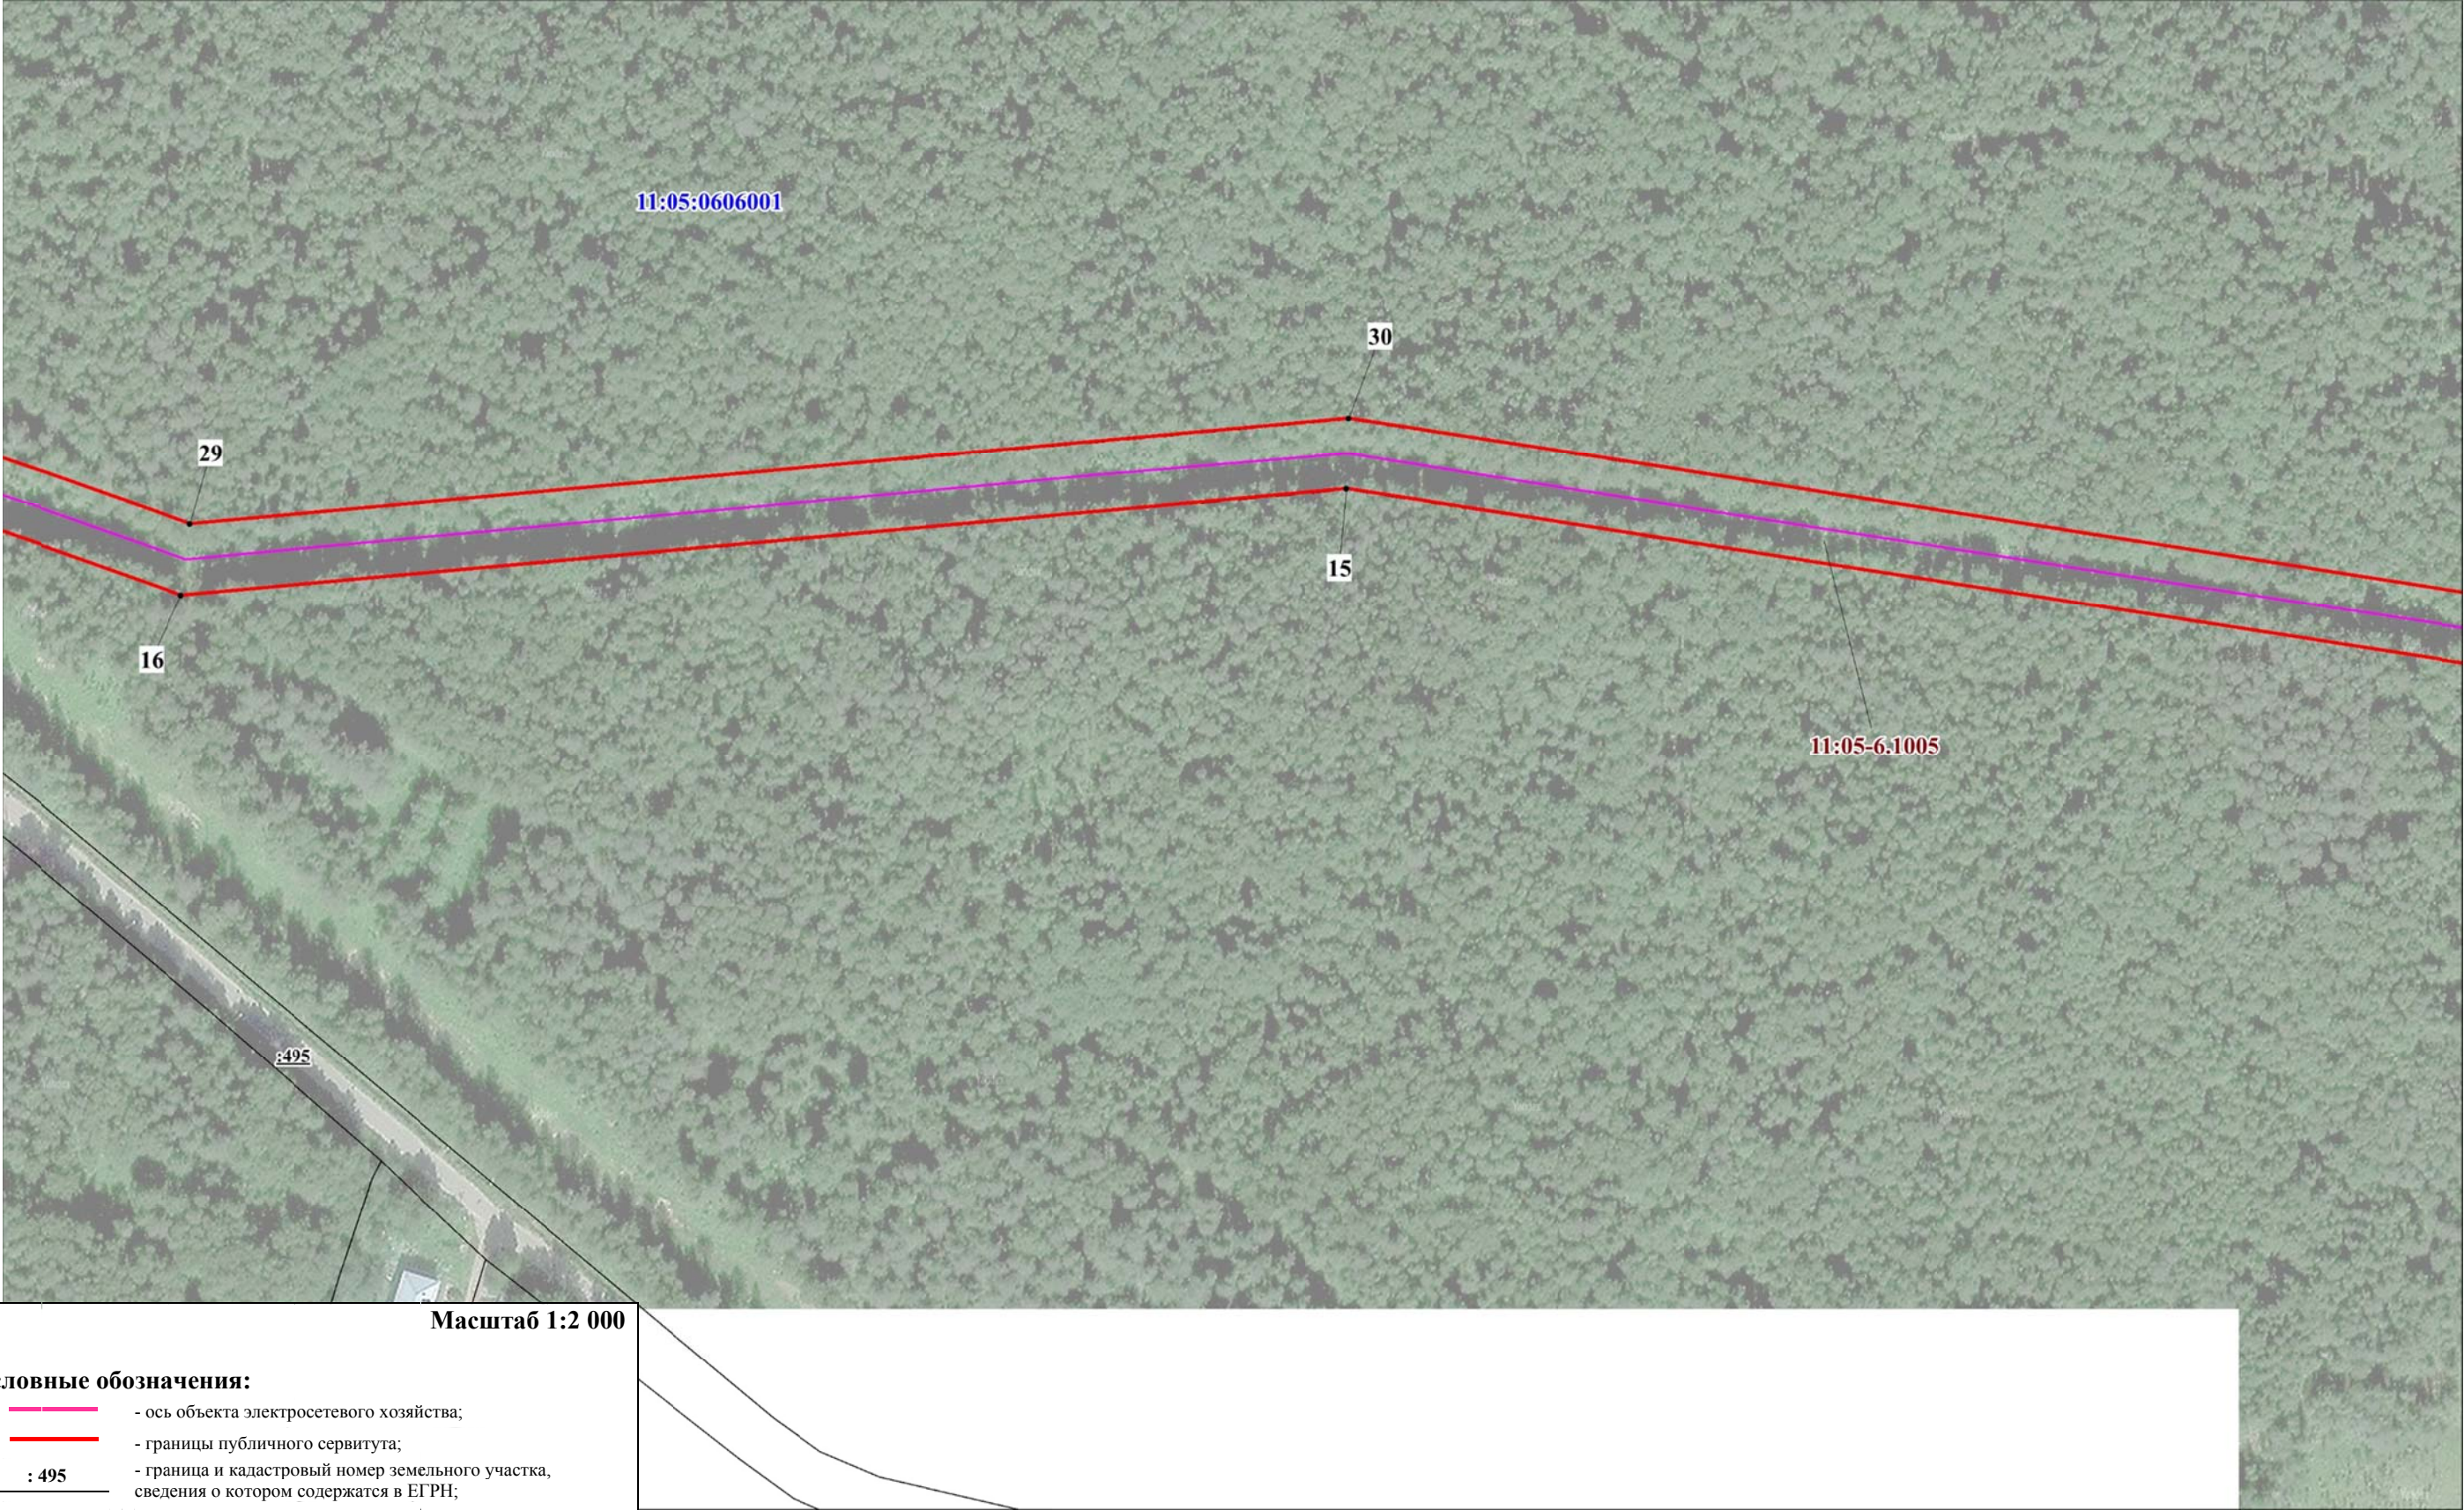

Масштаб 1:2 000

Условные обозначения:

-  - ось объекта электросетевого хозяйства;
-  - границы публичного сервитута;
-  - граница и кадастровый номер земельного участка, сведения о котором содержатся в ЕГРН;
-  - номер и граница кадастрового квартала;
-  - обозначение и номер характерной точки границ публичного сервитута.

Схема расположения границ публичного сервитута объекта электросетевого хозяйства:  
ВЛ 10 кВ от яч. 356Д ПС «Южная» до ТП 10/0,4 кВ №913 м. Птицефабрика в с. Вильгорт с центром питания от яч. 356Д ПС 110/10 кВ «Южная»

Лист 8



Масштаб 1:2 000


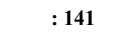
- Условные обозначения:**
-  - ось объекта электросетевого хозяйства;
  -  - границы публичного сервитута;
  -  - граница и кадастровый номер земельного участка, сведения о котором содержатся в ЕГРН;
  -  - номер и граница кадастрового квартала;
  -  - обозначение и номер характерной точки границ публичного сервитута.

Схема расположения границ публичного сервитута объекта электросетевого хозяйства:  
ВЛ 10 кВ от яч. 356Д ПС «Южная» до ТП 10/0,4 кВ №913 м. Птицефабрика в с. Вильгорт с центром питания от яч. 356Д ПС 110/10 кВ «Южная»

Лист 9

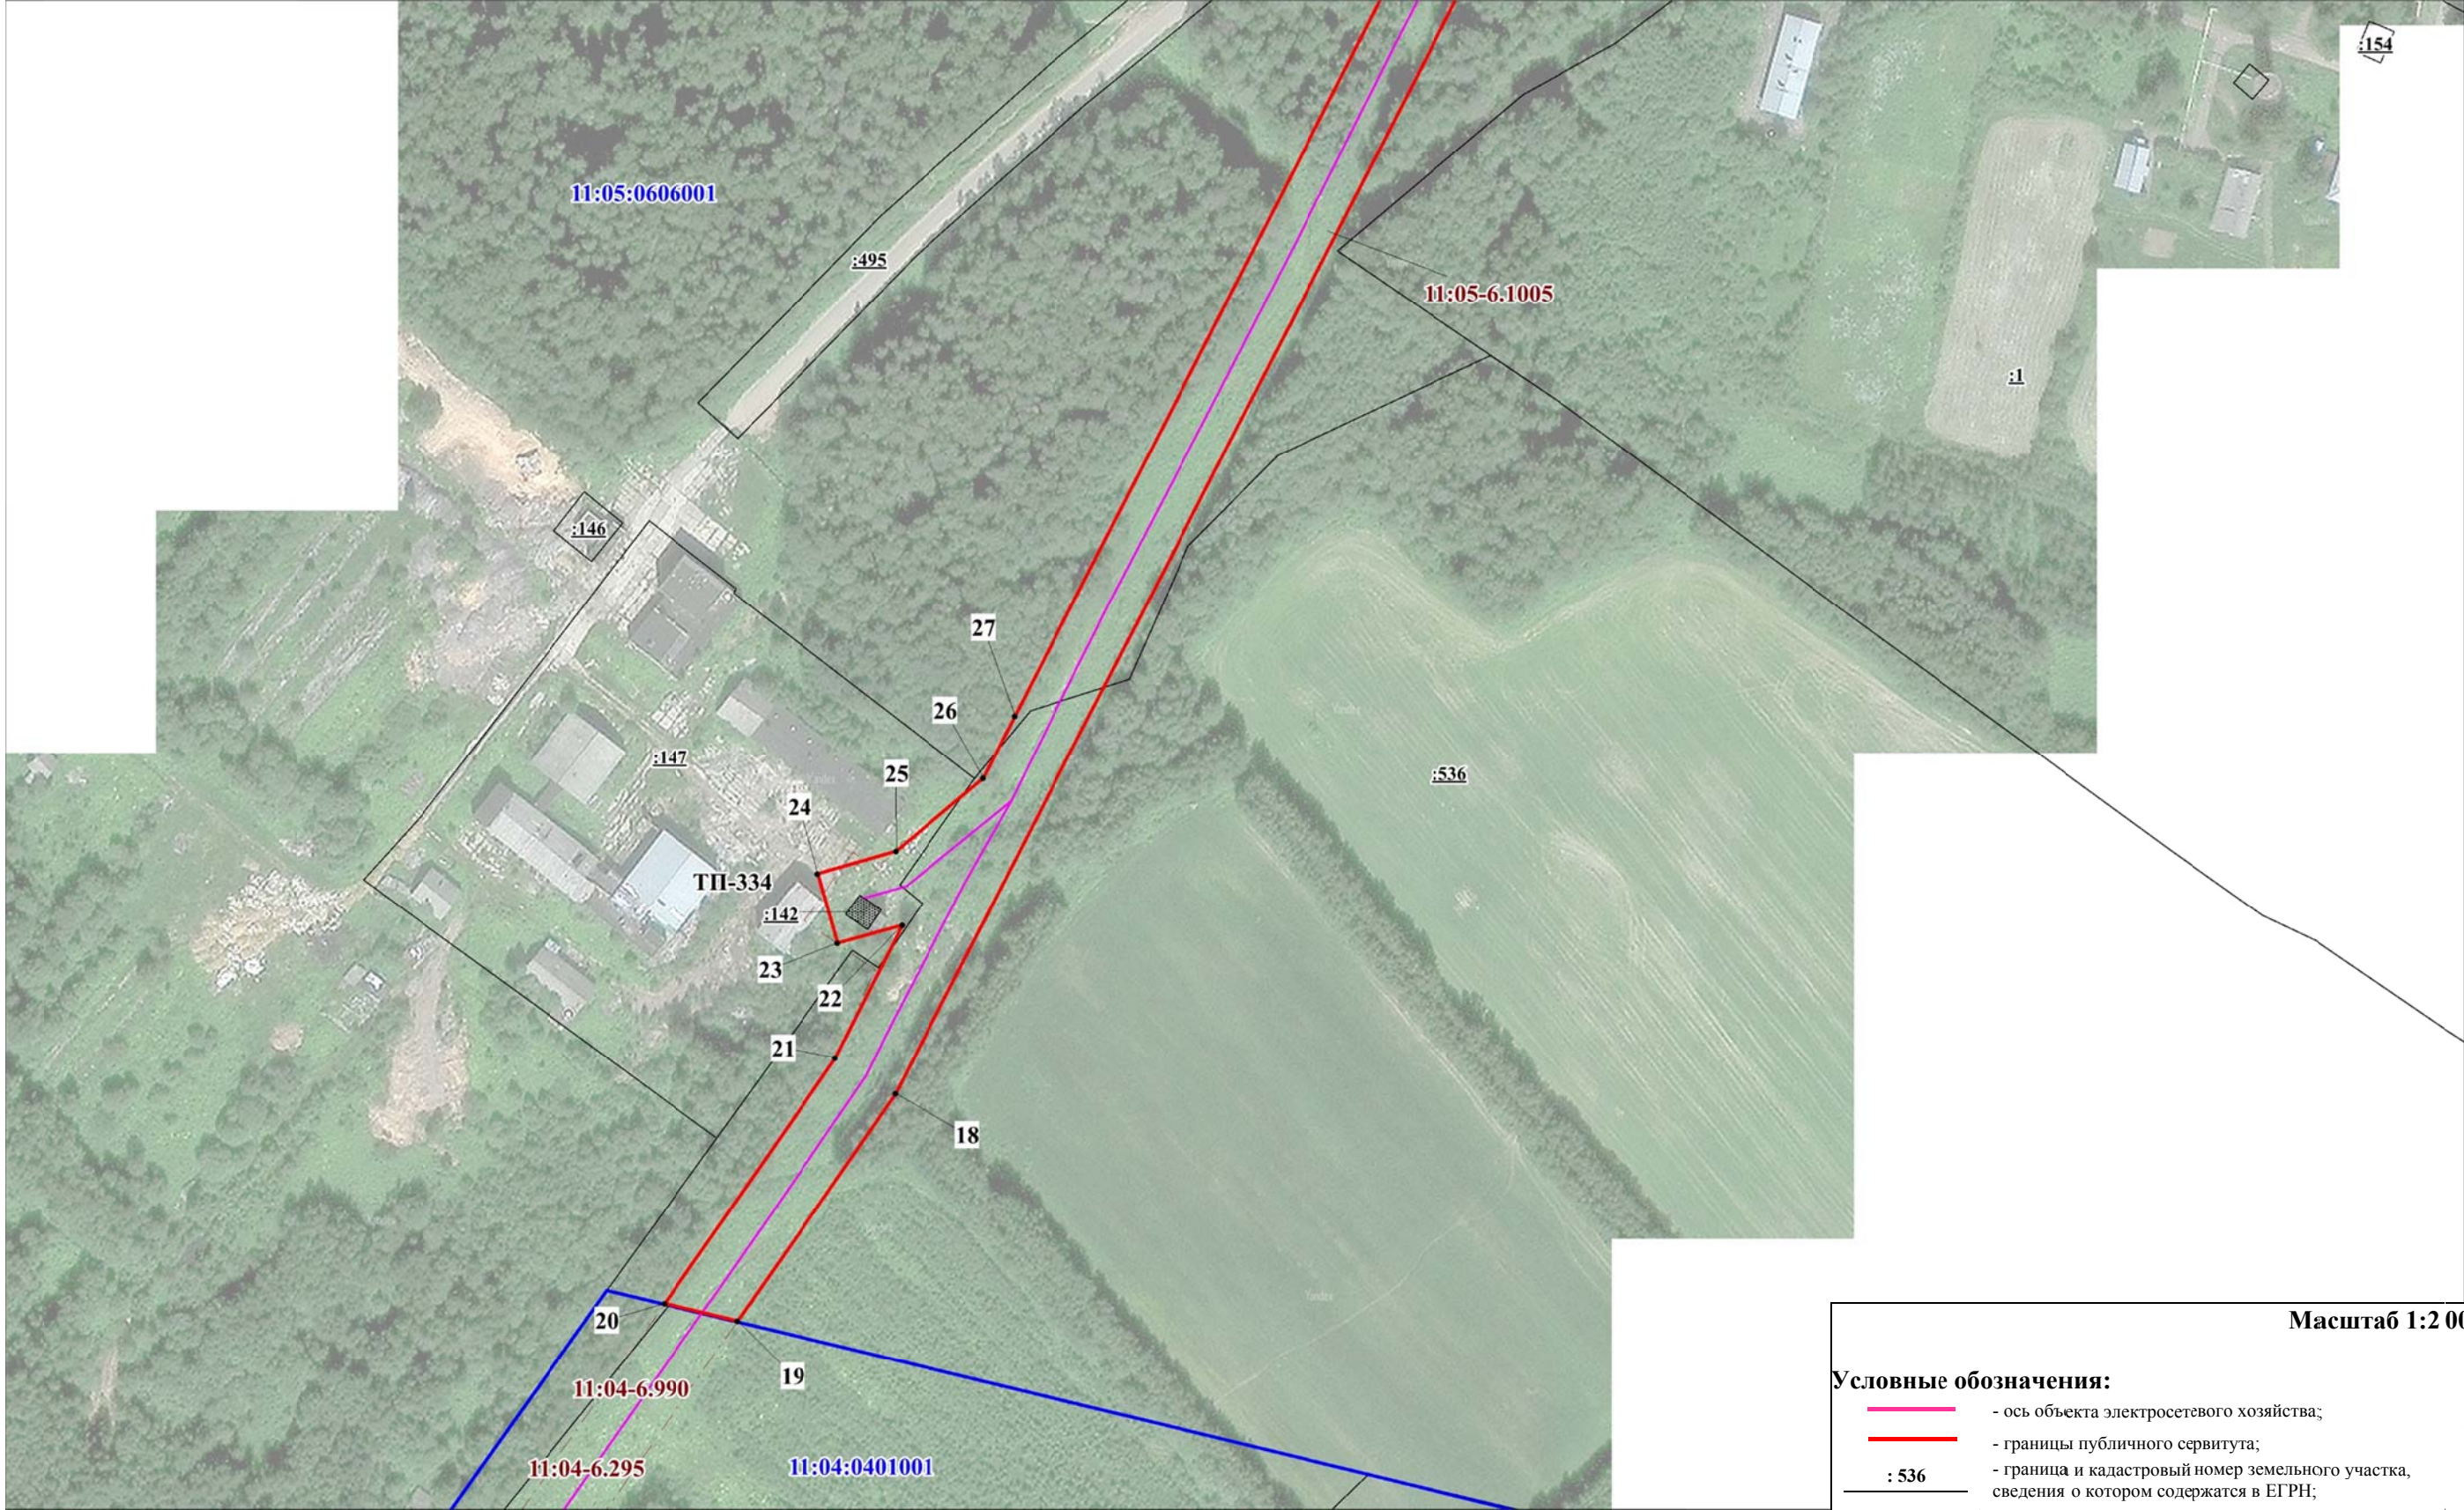

Масштаб 1:2 000

- Условные обозначения:**
-  - ось объекта электросетевого хозяйства;
  -  - границы публичного сервитута;
  -  : 536 - граница и кадастровый номер земельного участка, сведения о котором содержатся в ЕГРН;
  -  11:05:0606001 - номер и граница кадастрового квартала;
  -  • 25 - обозначение и номер характерной точки границ публичного сервитута.

**Каталог координат границ публичного сервитута  
объекта электросетевого хозяйства:  
ВЛ 10 кВ от яч. 356Д ПС «Южная» до ТП 10/0,4 кВ №913 м. Птицефабрика в с. Вильгорт  
с центром питания от яч. 356Д ПС 110/10 кВ «Южная»**

**Площадь публичного сервитута: 108 248 кв.м.**

**Метод определения координат: Аналитический метод**

**Система координат: МСК - 11, зона 4**

**Средняя квадратичная погрешность определения координат характерных точек контура (Mt) = 0,10 м**

| Обозначение<br>характерных<br>точек<br>границ | Координаты, м |            |
|-----------------------------------------------|---------------|------------|
|                                               | X             | Y          |
| 1                                             | 2             | 3          |
| 1                                             | 627049.73     | 4441685.11 |
| 2                                             | 627024.17     | 4441670.52 |
| 3                                             | 627021.78     | 4441672.64 |
| 4                                             | 626990.84     | 4441652.97 |
| 5                                             | 626550.48     | 4441404.12 |
| 6                                             | 626558.16     | 4441349.09 |
| 7                                             | 626690.79     | 4440918.11 |
| 8                                             | 626843.94     | 4440489.94 |
| 9                                             | 626840.49     | 4440489.08 |
| 10                                            | 626861.47     | 4440398.91 |
| 11                                            | 626954.59     | 4440106.27 |
| 12                                            | 626998.97     | 4439047.23 |
| 13                                            | 627047.99     | 4438237.23 |
| 14                                            | 627083.59     | 4438051.43 |
| 15                                            | 627138.53     | 4437670.44 |
| 16                                            | 627102.81     | 4437320.85 |
| 17                                            | 627202.59     | 4437029.98 |
| 18                                            | 626560.87     | 4436710.12 |
| 19                                            | 626492.10     | 4436663.41 |
| 20                                            | 626497.14     | 4436641.47 |
| 21                                            | 626571.32     | 4436691.85 |
| 22                                            | 626611.59     | 4436711.46 |
| 23                                            | 626606.00     | 4436692.18 |
| 24                                            | 626626.70     | 4436686.00 |
| 25                                            | 626633.71     | 4436709.46 |
| 26                                            | 626655.82     | 4436735.36 |
| 27                                            | 626674.55     | 4436744.64 |
| 28                                            | 627228.48     | 4437019.39 |
| 29                                            | 627124.17     | 4437323.25 |
| 30                                            | 627159.69     | 4437670.97 |
| 31                                            | 627104.30     | 4438054.85 |
| 32                                            | 627068.89     | 4438239.89 |
| 33                                            | 627019.93     | 4439048.37 |
| 34                                            | 626975.47     | 4440109.89 |
| 35                                            | 626881.80     | 4440404.27 |
| 36                                            | 626860.87     | 4440494.15 |
| 37                                            | 626854.72     | 4440492.62 |
| 38                                            | 626840.17     | 4440529.52 |
| 39                                            | 626795.84     | 4440657.04 |
| 40                                            | 626780.74     | 4440708.29 |
| 41                                            | 626772.70     | 4440715.79 |
| 42                                            | 626701.27     | 4440921.51 |
| 43                                            | 626568.69     | 4441352.27 |
| 44                                            | 626562.58     | 4441397.56 |
| 45                                            | 627055.19     | 4441675.56 |
| 1                                             | 627049.73     | 4441685.11 |