АДМИНИСТРАЦИЯ
МУНИЦИПАЛЬНОГО ОБРАЗОВАНИЯ
ГОРОДСКОГО ОКРУГА «СЫКТЫВКАР»

«СЫКТЫВКАР» КАР КЫТШЛӦН
МУНИЦИПАЛЬНӦЙ ЮКӦНСА
АДМИНИСТРАЦИЯ

ПОСТАНОВЛЕНИЕ
ШУӦМ

от 29.04.2026 № 4/2111
г. Сыктывкар, Республика Коми

Об утверждении схемы расположения
земельного участка на кадастровом плане
территории МО ГО «Сыктывкар»
и присвоении адреса объекту адресации

Руководствуясь ст. 11.10 Земельного кодекса Российской Федерации, ст. 5 Федерального закона от 28.12.2013 № 443-ФЗ «О федеральной информационной адресной системе и о внесении изменений в Федеральный закон «Об общих принципах организации местного самоуправления в Российской Федерации», постановлением Правительства Российской Федерации от 19.11.2014 № 1221 «Об утверждении Правил присвоения, изменения и аннулирования адресов», Правилами землепользования и застройки МО ГО «Сыктывкар», утверждёнными решением Совета МО ГО «Сыктывкар» от 30.04.2010 № 31/04-560, распоряжением главы МО ГО «Сыктывкар» - руководителя администрации от 28.01.2026 № 5г-р «О наделении правом подписи постановлений и распоряжений администрации МО ГО «Сыктывкар», администрация МО ГО «Сыктывкар»

ПОСТАНОВЛЯЕТ:

1. Утвердить схему расположения земельного участка на кадастровом плане территории муниципального образования городского округа «Сыктывкар» со следующими характеристиками земельного участка:

- площадь: 845 кв.м;
- адрес: Российская Федерация, Республика Коми, городской округ Сыктывкар, пгт. Краснозатонский, линия 1-я, земельный участок 10/1;
- территориальная зона: зона застройки индивидуальными жилыми домами (Ж-4);
- разрешённое использование: благоустройство территории;
- категория земель: земли населённых пунктов,

согласно приложению к настоящему постановлению.

2. Земельному участку присвоить следующий адрес: Российская Федерация, Республика Коми, городской округ Сыктывкар, пгт. Краснозатонский, линия 1-я, земельный участок 10/1.

3. Управлению архитектуры, городского строительства и землепользования администрации МО ГО «Сыктывкар» обеспечить выполнение в отношении земельного участка кадастровых работ и государственный кадастровый учёт земельного участка в

соответствии с Федеральным законом от 13.07.2015 № 218-ФЗ «О государственной регистрации недвижимости».


4. Срок действия настоящего постановления – 1 (один) год со дня его принятия.

Заместитель руководителя
администрации МО ГО «Сыктывкар» К.Н. Ващенкова

Приложение к постановлению
администрации МО ГО «Сыктывкар»
от 29.04.2026 № 4/2111

Схема расположения земельного участка или земельных участков на кадастровом плане территории

Условной номер земельного участка: ЗУ12		
Площадь земельного участка: 845 м^2		
Обозначение характерных точек границ	**Координаты, м**	
	X	**Y**
1	**2**	**3**
1	632115,46	4451369,61
2	632079,73	4451348,17
3	632070,01	4451366,26
4	632104,92	4451387,19
1	632115,46	4451369,61

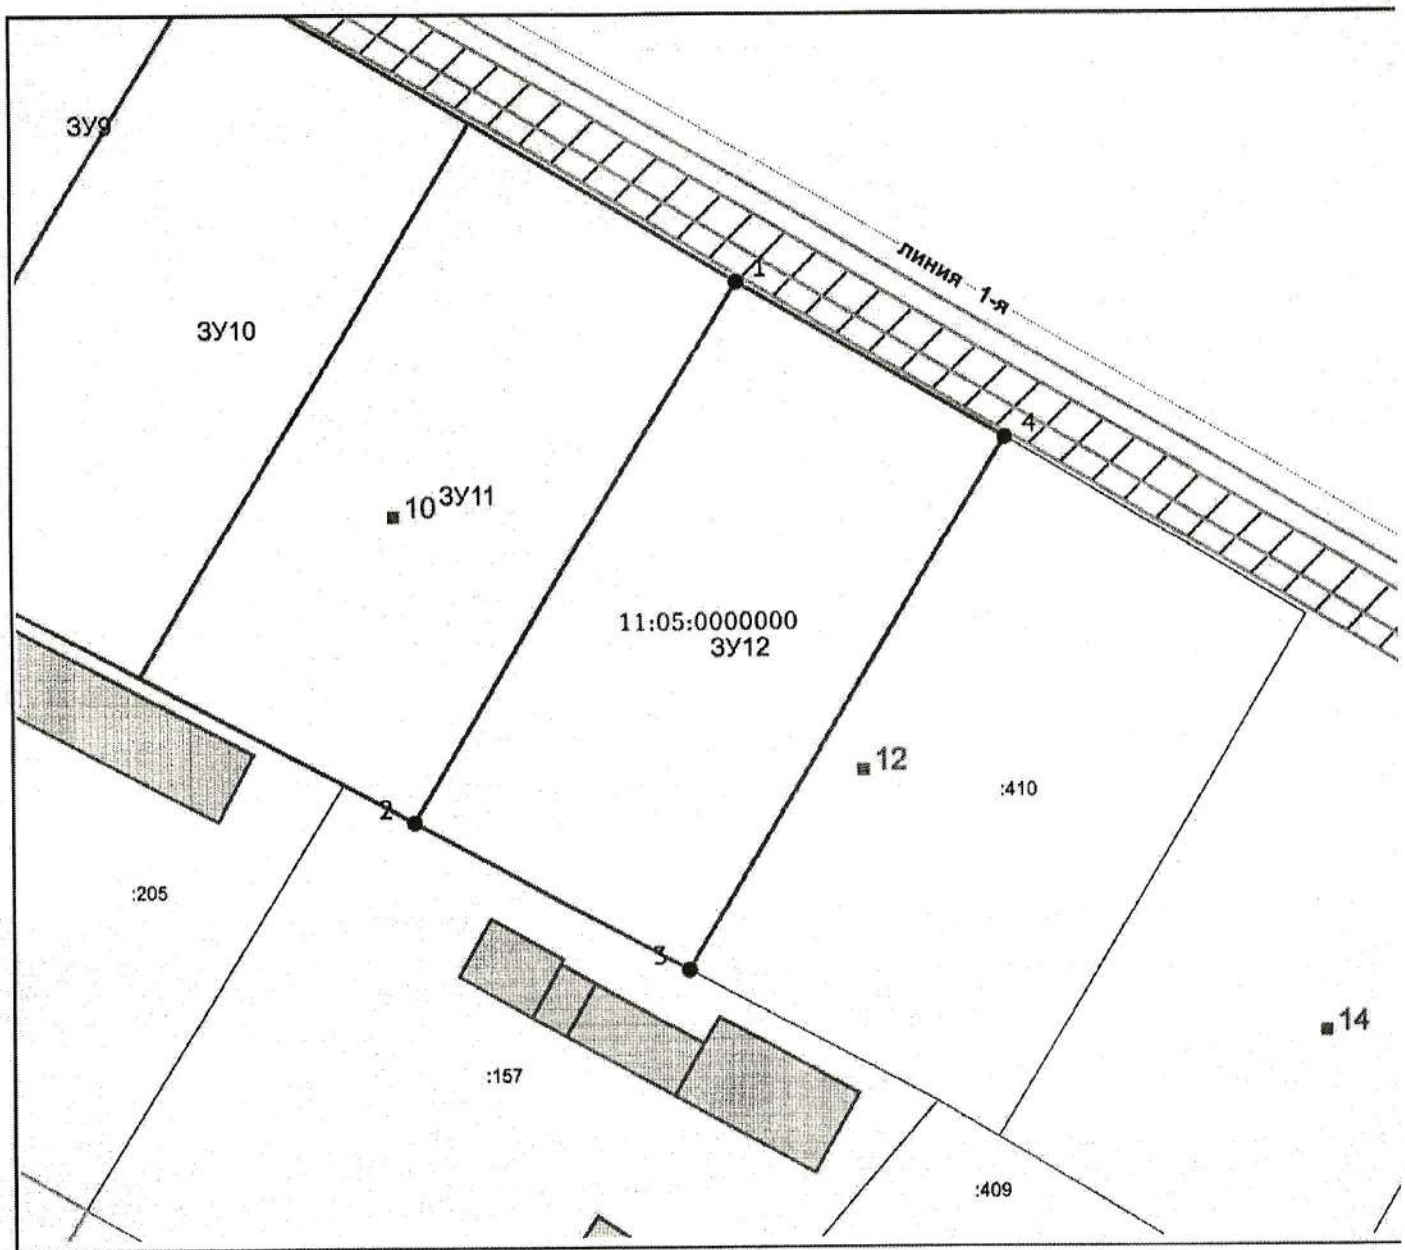

Система координат: МСК-11 зона 4 Масштаб: 1:500

Условные обозначения:

- Вновь образованная характерная точка
- Границы образуемых ЗУ (без статуса)
- Границы образуемых ЗУ (действ.)
- Адресные точки здания
- Улицы
- Здания, строения
- Земельные участки
- Кадастровые кварталы
- Границы сервитута