

ООО "МАСШТАБ"

Реконструкция объекта по адресу: Республика
Коми, городской округ Сыктывкар, г. Сыктывкар,
ул. Бабушкина, 21а

Предпроектное предложение

Архитектурные решения

Сыктывкар
2020

Инва. № Подл.	Подп. и Дата	Взам. инв. №



						2020			
						Реконструкция объекта по адресу: Республика Коми, городской округ Сыктывкар, г. Сыктывкар, ул. Бабушкина, 21а			
Изм.	Кол.уч	Лист	N Док	Подпись	Дата		Стадия	Лист	Листов
							ПП	4	
						Визуализация (главный вход)	ООО "Масштаб"		

Согласовано:

Взам. инб. N

Погп. и дата

Инб. N погп.

Согласовано:

Взам. инв. N


Погр. и дата

Инв. N погр.



						2020
						Реконструкция объекта по адресу: Республика Коми, городской округ Сыктывкар, г. Сыктывкар, ул. Бабушкина, 21а
Изм.	Кол.уч	Лист	N Док	Подпись	Дата	Стадия
						Лист
						Листов
Разработал	Мирхайдарова					ПП
						2
						Визуализация (общий вид)
						ООО "Масштаб"

ПЛАН 1 ЭТАЖА

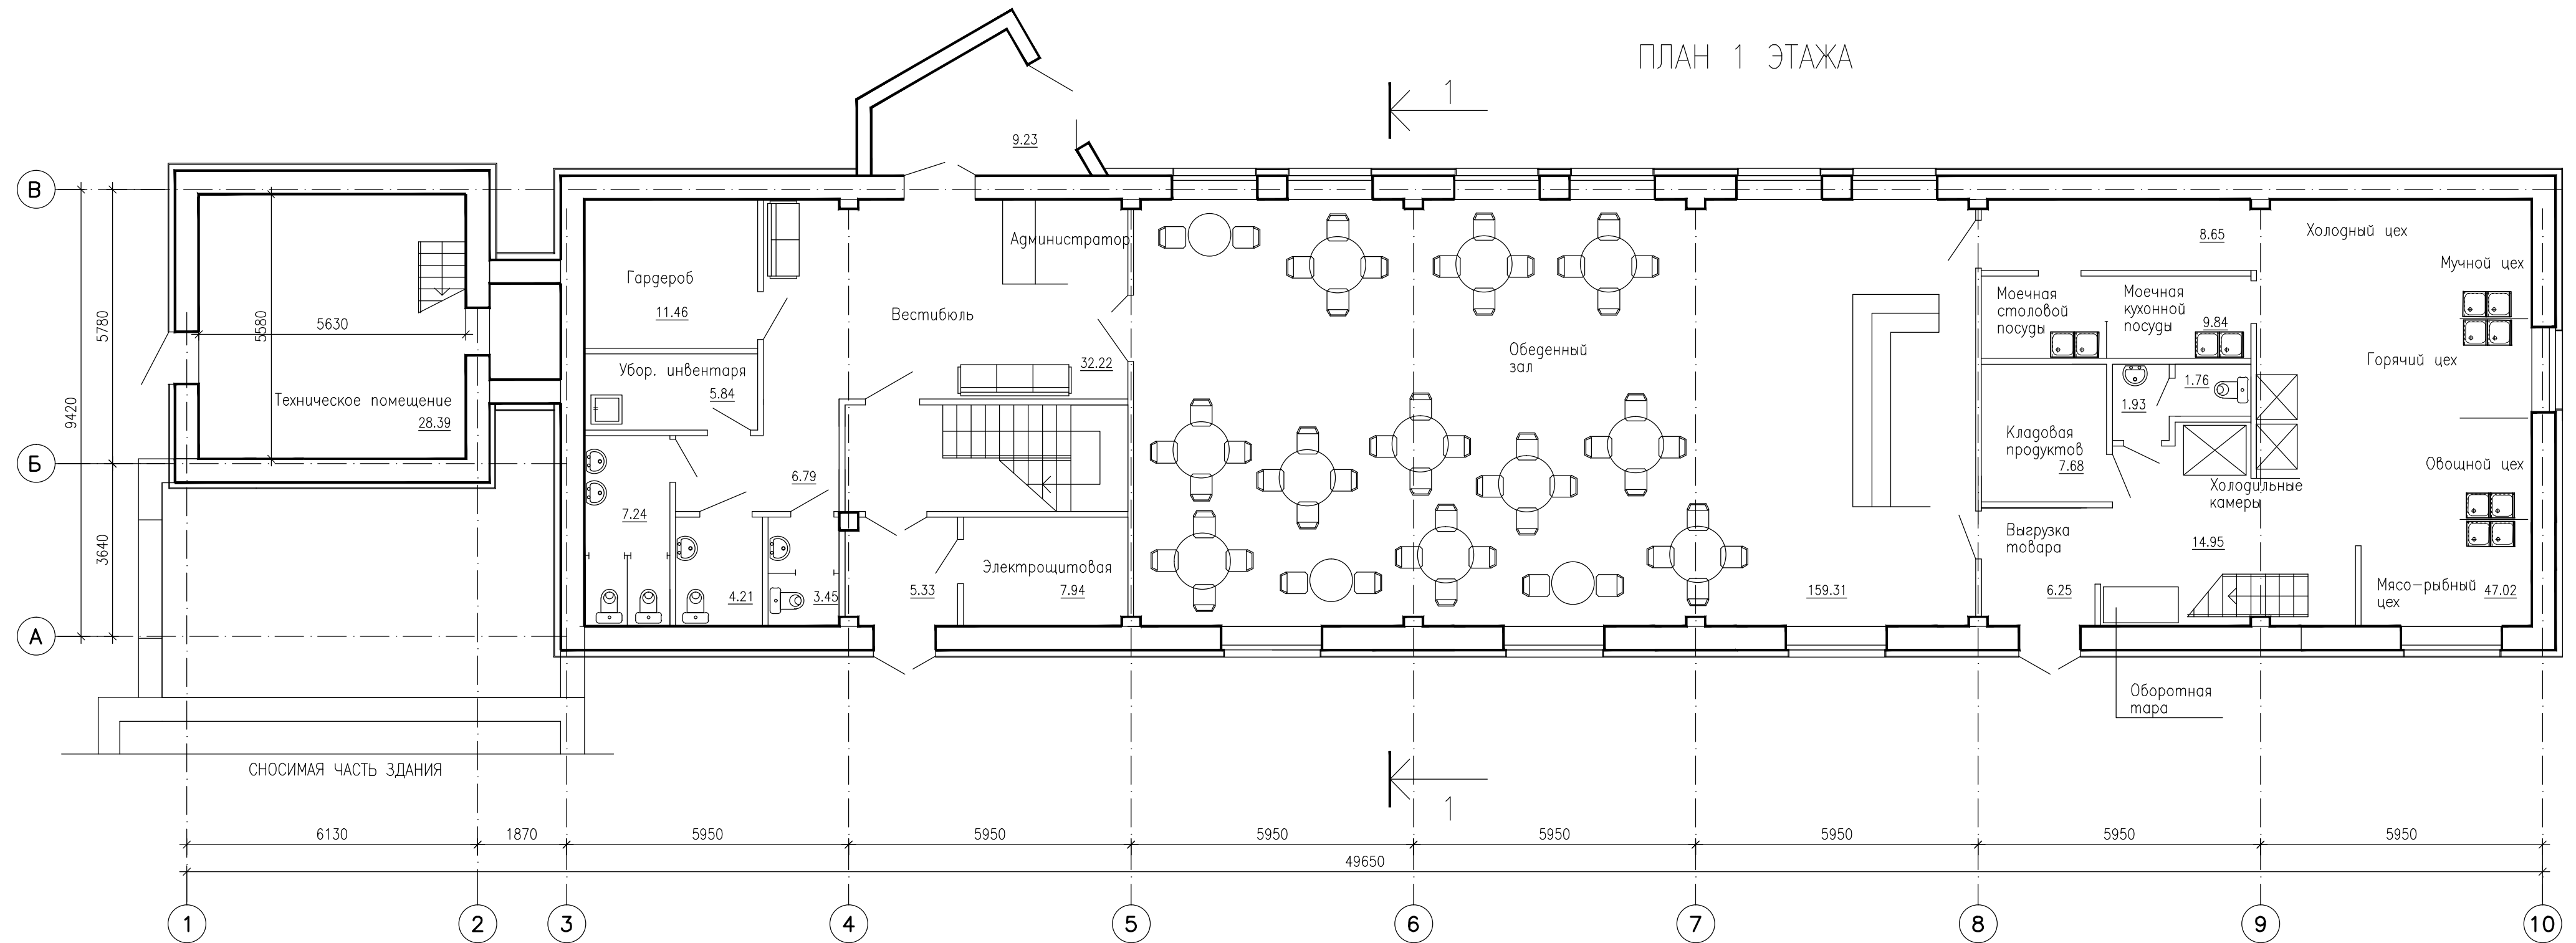


Согласовано:



Инф. N подгр. Погр. и дата Взам. инф. N

						2020		
						Реконструкция объекта по адресу: Республика Коми, городской округ Сыктывкар, г. Сыктывкар, ул. Бабушкина, 21а		
Изм.	Кол.уч	Лист	N Док	Подпись	Дата	Стадия	Лист	Листов
Разработал	Мирхайдарова					ПП	5	
План 1 этажа						ООО "Масштаб"		

← 1 ПЛАН 2 ЭТАЖА

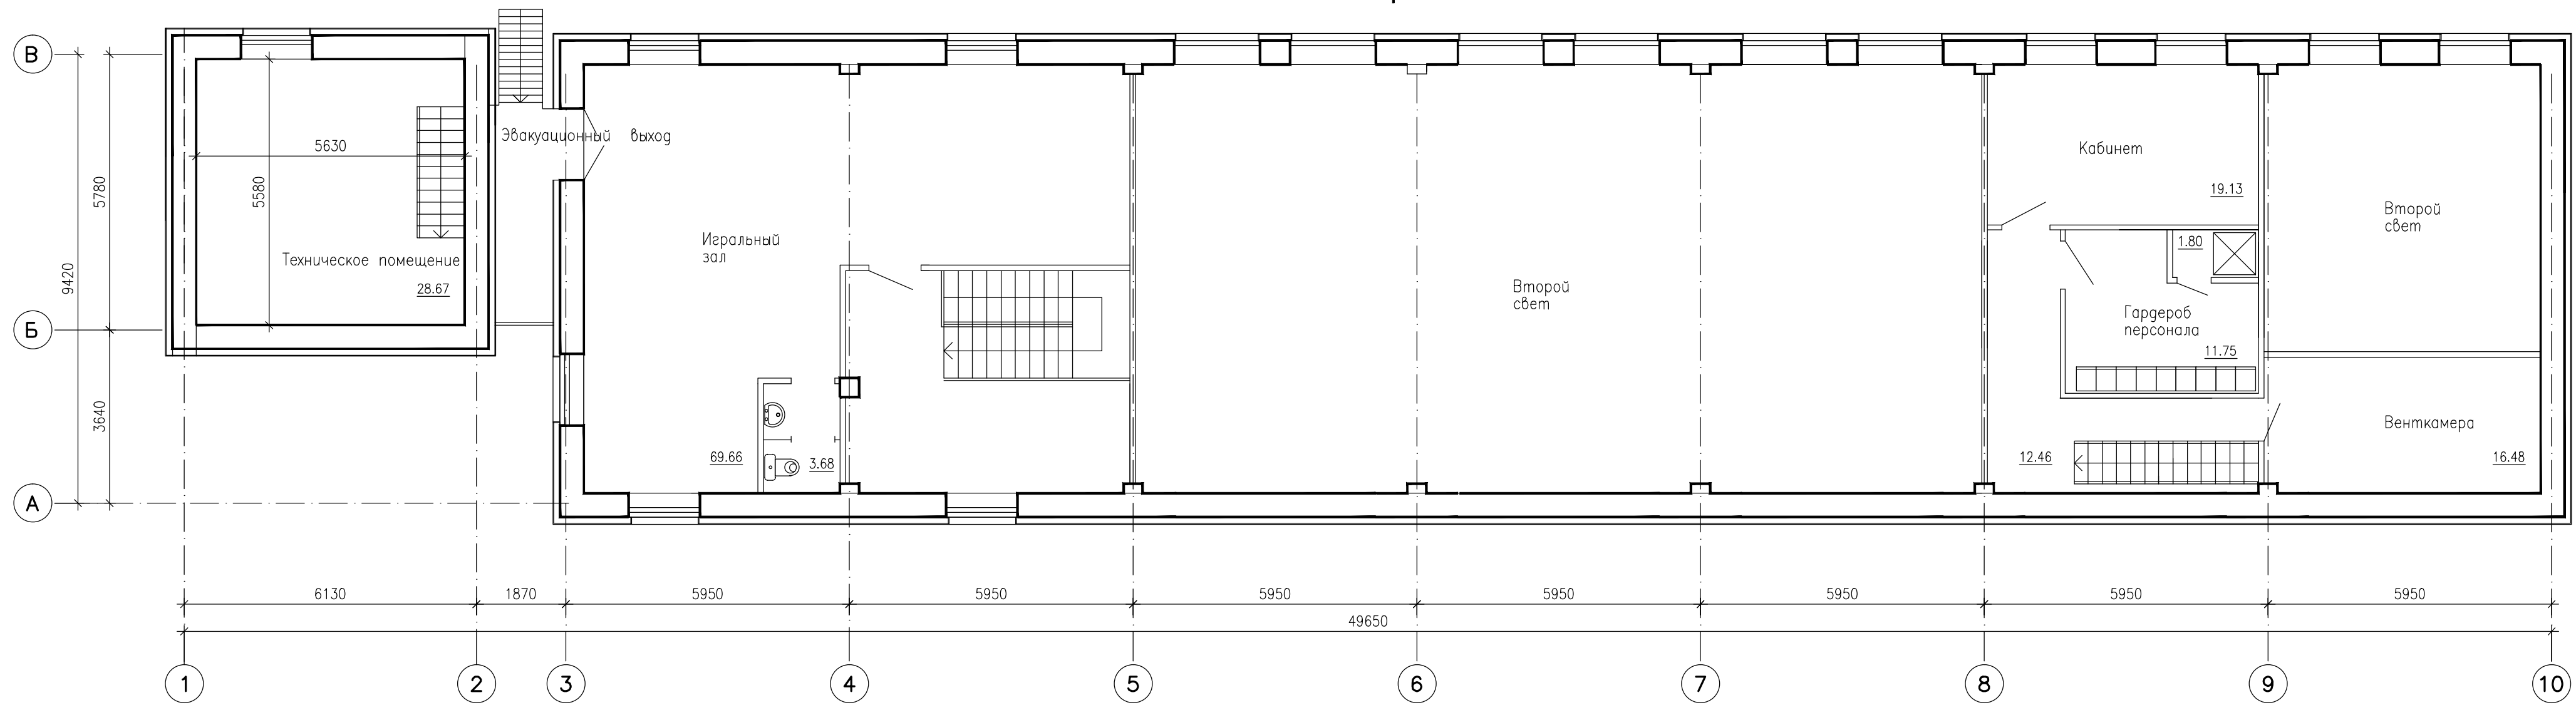

ПЛАН 3 ЭТАЖА

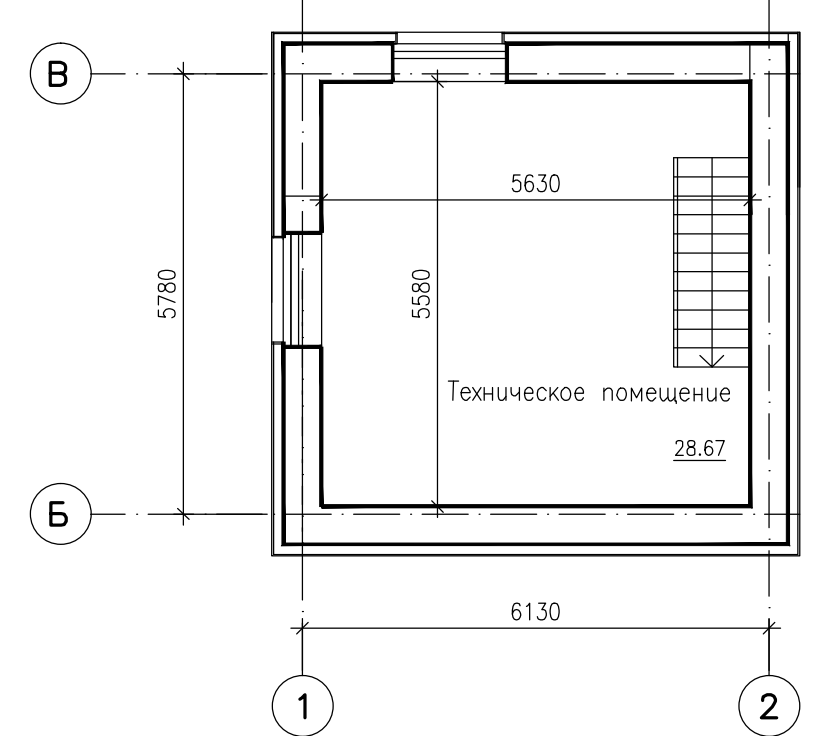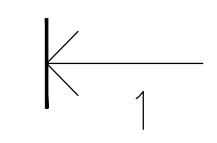

Согласовано:

Инф. N подг. | Подп. и дата | Взам. инф. N

						2020		
						Реконструкция объекта по адресу: Республика Коми, городской округ Сыктывкар, г. Сыктывкар, ул. Бабушкина, 21а		
Изм.	Кол.уч	Лист	N Док	Подпись	Дата	Стадия	Лист	Листов
Разработал	Мирхайдарова					ПП	6	
						План 2,3 этажа		ООО "Масштаб"

ФАСАД 1-10



Согласовано:

Инф. N позн. Погр. и дата Взам. инф. N

						2020
						Реконструкция объекта по адресу: Республика Коми, городской округ Сыктывкар, г. Сыктывкар, ул. Бабушкина, 21а
Изм.	Кол.уч	Лист	N Док	Подпись	Дата	
Разработал		Мирхайдарова				Стадия ПП
						Лист 8
						Листов
						Фасад 10-1
						ООО "Масштаб"

