


Согласована:

Схема местоположения сервитута

устанавливаемого в целях организации строительства тепловой сети к многоквартирному жилому дому по адресу: Республика Коми, г. Сыктывкар, м. Давпон 88

площадь земельного участка 913 кв.м.

местоположение земельного участка: Республика Коми, г. Сыктывкар, м. Давпон 88

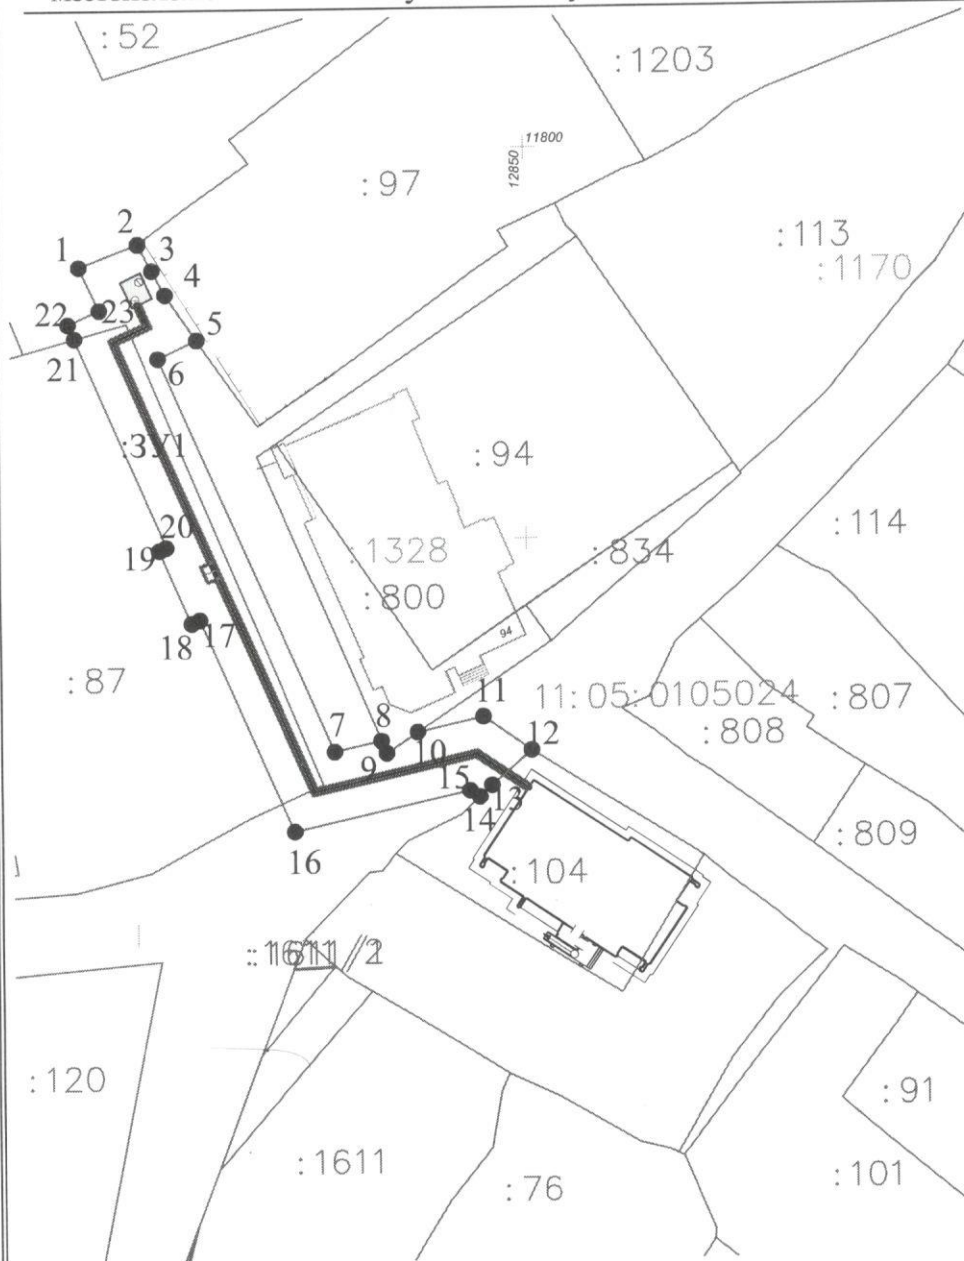

:ЗУ1 обозначение характерных точек границ	площадь 913 кв.м. Координаты:	
	№	X
1	11785,29	12793,18
2	11788,13	12800,72
3	11784,80	12802,54
4	11781,70	12804,21
5	11775,84	12808,18
6	11773,51	12803,24
7	11723,09	12825,26
8	11724,42	12831,23
9	11722,84	12831,90
10	11725,46	12835,87
11	11727,35	12844,29
12	11723,03	12850,47
13	11718,61	12845,36
14	11717,12	12843,78
15	11717,96	12842,54
16	11712,93	12820,11
17	11740,00	12808,29
18	11739,55	12807,25
19	11748,92	12803,20
20	11749,36	12804,20
21	11776,15	12792,51
22	11777,98	12791,71
23	11779,79	12795,75
1	11785,29	12793,18

Условные обозначения:

Масштаб 1:1000

- 11:05:0105024 - номер кадастрового квартала
- :104 - кадастровый номер земельного участка по сведениям ЕГРН
- :ЗУ1 - обозначение контура предполагаемых к использованию земель
- — граница предполагаемых к использованию земель
- — существующая граница по сведениям ЕГРН
- 1 - характерная точка границы предполагаемых к использованию земель