

**Схема расположения границ публичного сервитута объекта
электросетевого хозяйства:
ВЛ-0,4 кВ ф. "Фонтан" ТП №19 г.Сыктывкар,
расположенного по адресу: Российская Федерация, Республика Коми, г.
Сыктывкар**

Площадь испрашиваемого публичного сервитута: 724 кв.м

Каталог координат: Приложение 1 на 1 листе

Система координат: МСК-11, зона 4

Кадастровый номер земельного участка, в отношении которого
испрашивается публичный сервитут: 11:05:0106036:11, 11:05:0106036:342,
11:05:0106036:479, 11:05:0106036:481, 11:05:0106036:5

Утверждена

(наименование документа об утверждении, включая


наименования органов государственной власти или

органов местного самоуправления, принявших

решение об утверждении схемы или подписавших
соглашение о перераспределении земельных участков)

от _____

№ _____

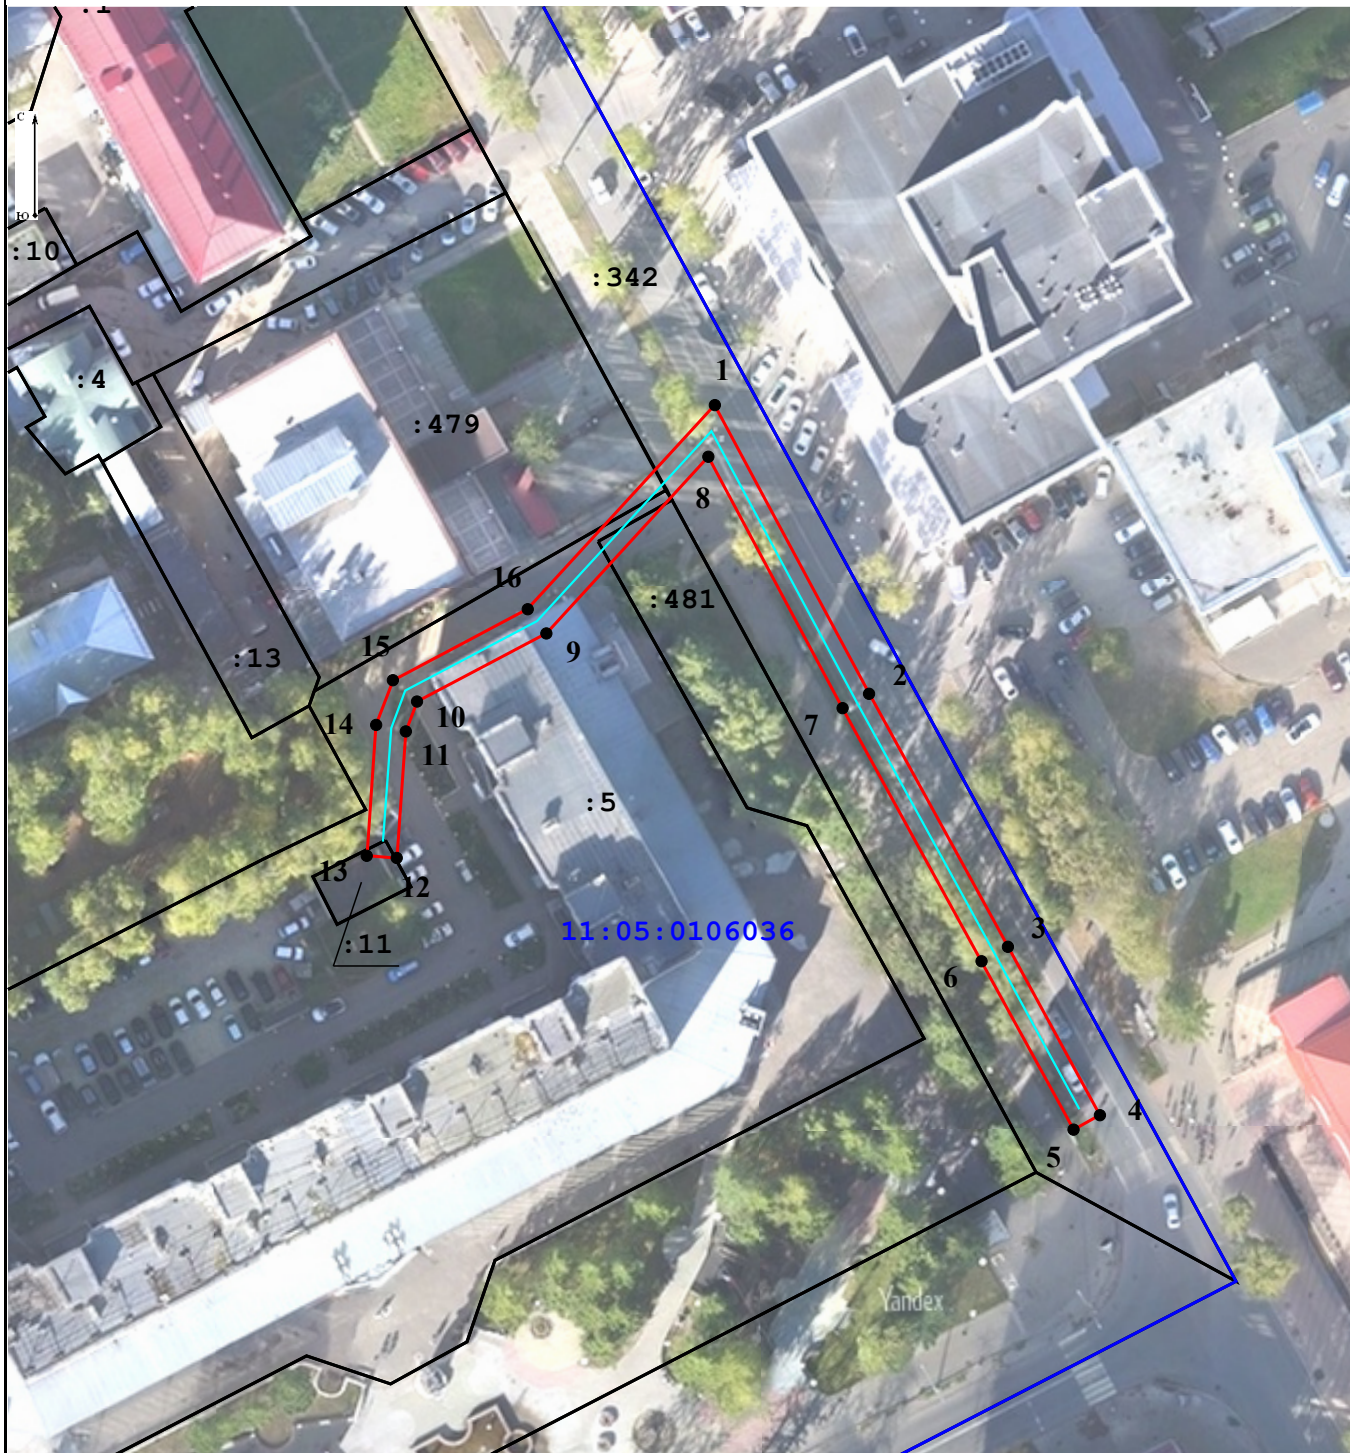

Масштаб 1:1 000

Условные обозначения:

- граница объекта электросетевого хозяйства;
- проектные границы публичного сервитута;
- 11:04:0000000** - номер и граница кадастрового квартала;
- :21 - граница и кадастровый номер земельного участка, содержащиеся в ЕГРН;
- :21(1) - обозначение контура многоконтурного земельного участка;
- 1 - обозначение и номер характерной точки проектных границ публичного сервитута.

**Каталог координат границ публичного сервитута
объекта электросетевого хозяйства:
«ВЛ-0,4 кВ ф. "Фонтан" ТП №19 г.Сыктывкар»**

Площадь публичного сервитута: 724 кв.м.		
Метод определения координат: Метод спутниковых геодезических измерений (определений)		
Система координат: МСК - 11, зона 4		
Средняя квадратичная погрешность определения координат характерных точек контура (Mt) = 0,10 м		
Обозначение характерных точек границ	Координаты, м	
	X	Y
1	2	3
1	629 300,32	4 442 340,31
2	629 261,96	4 442 360,82
3	629 228,35	4 442 379,29
4	629 205,97	4 442 391,53
5	629 204,05	4 442 388,02
6	629 226,42	4 442 375,79
7	629 260,06	4 442 357,30
8	629 293,46	4 442 339,45
9	629 269,98	4 442 317,90
10	629 260,94	4 442 300,70
11	629 256,96	4 442 299,21
12	629 240,15	4 442 298,00
13	629 240,44	4 442 294,01
14	629 257,83	4 442 295,27
15	629 263,77	4 442 297,49
16	629 273,20	4 442 315,43
1	629 300,32	4 442 340,31